




- Planuojamos ūkinės veiklos teritorija
- ▨ Projektuojamas pramonės paskirties pastatas
- ▨ Projektuojamas siurblinės pastatas
- Gyvenamieji namai
- Visuomeninės paskirties pastatai
- Negyvenami pastatai
- Toliau esantys pastatai
- Krašto keliai
- Vietinės reikšmės keliai
- Lauko ir miško keliai
- Pagrindinių gatvių ašinės linijos

Aplinkos vadyba				
Etapas	Rengėjas	K.Klinga		2019.12
	Tikrintojas	N.Dilba		2019.12

Medicininį gaminių, skirtų kvėpavimo takams, pramonės paskirties pastato statyba ir eksploatacija, Dūkšto kel. 84A, Visaginas, Visagino sav.		
Situacijos schema, M1:4000		
Lapas	Lapų	
1	1	

ORT10LT © Nacionalinė žemės tarnyba prie Žemės ūkio ministerijos, 2019. GDR10LT © Nacionalinė žemės tarnyba prie Žemės ūkio ministerijos, 2019. GDR50LT © Nacionalinė žemės tarnyba prie Žemės ūkio ministerijos, 2019. SŽNS DR10LT © Nacionalinė žemės tarnyba prie Žemės ūkio ministerijos, 2019. Regionų geoinformacinės aplinkos paslauga, REGIA, 2019.

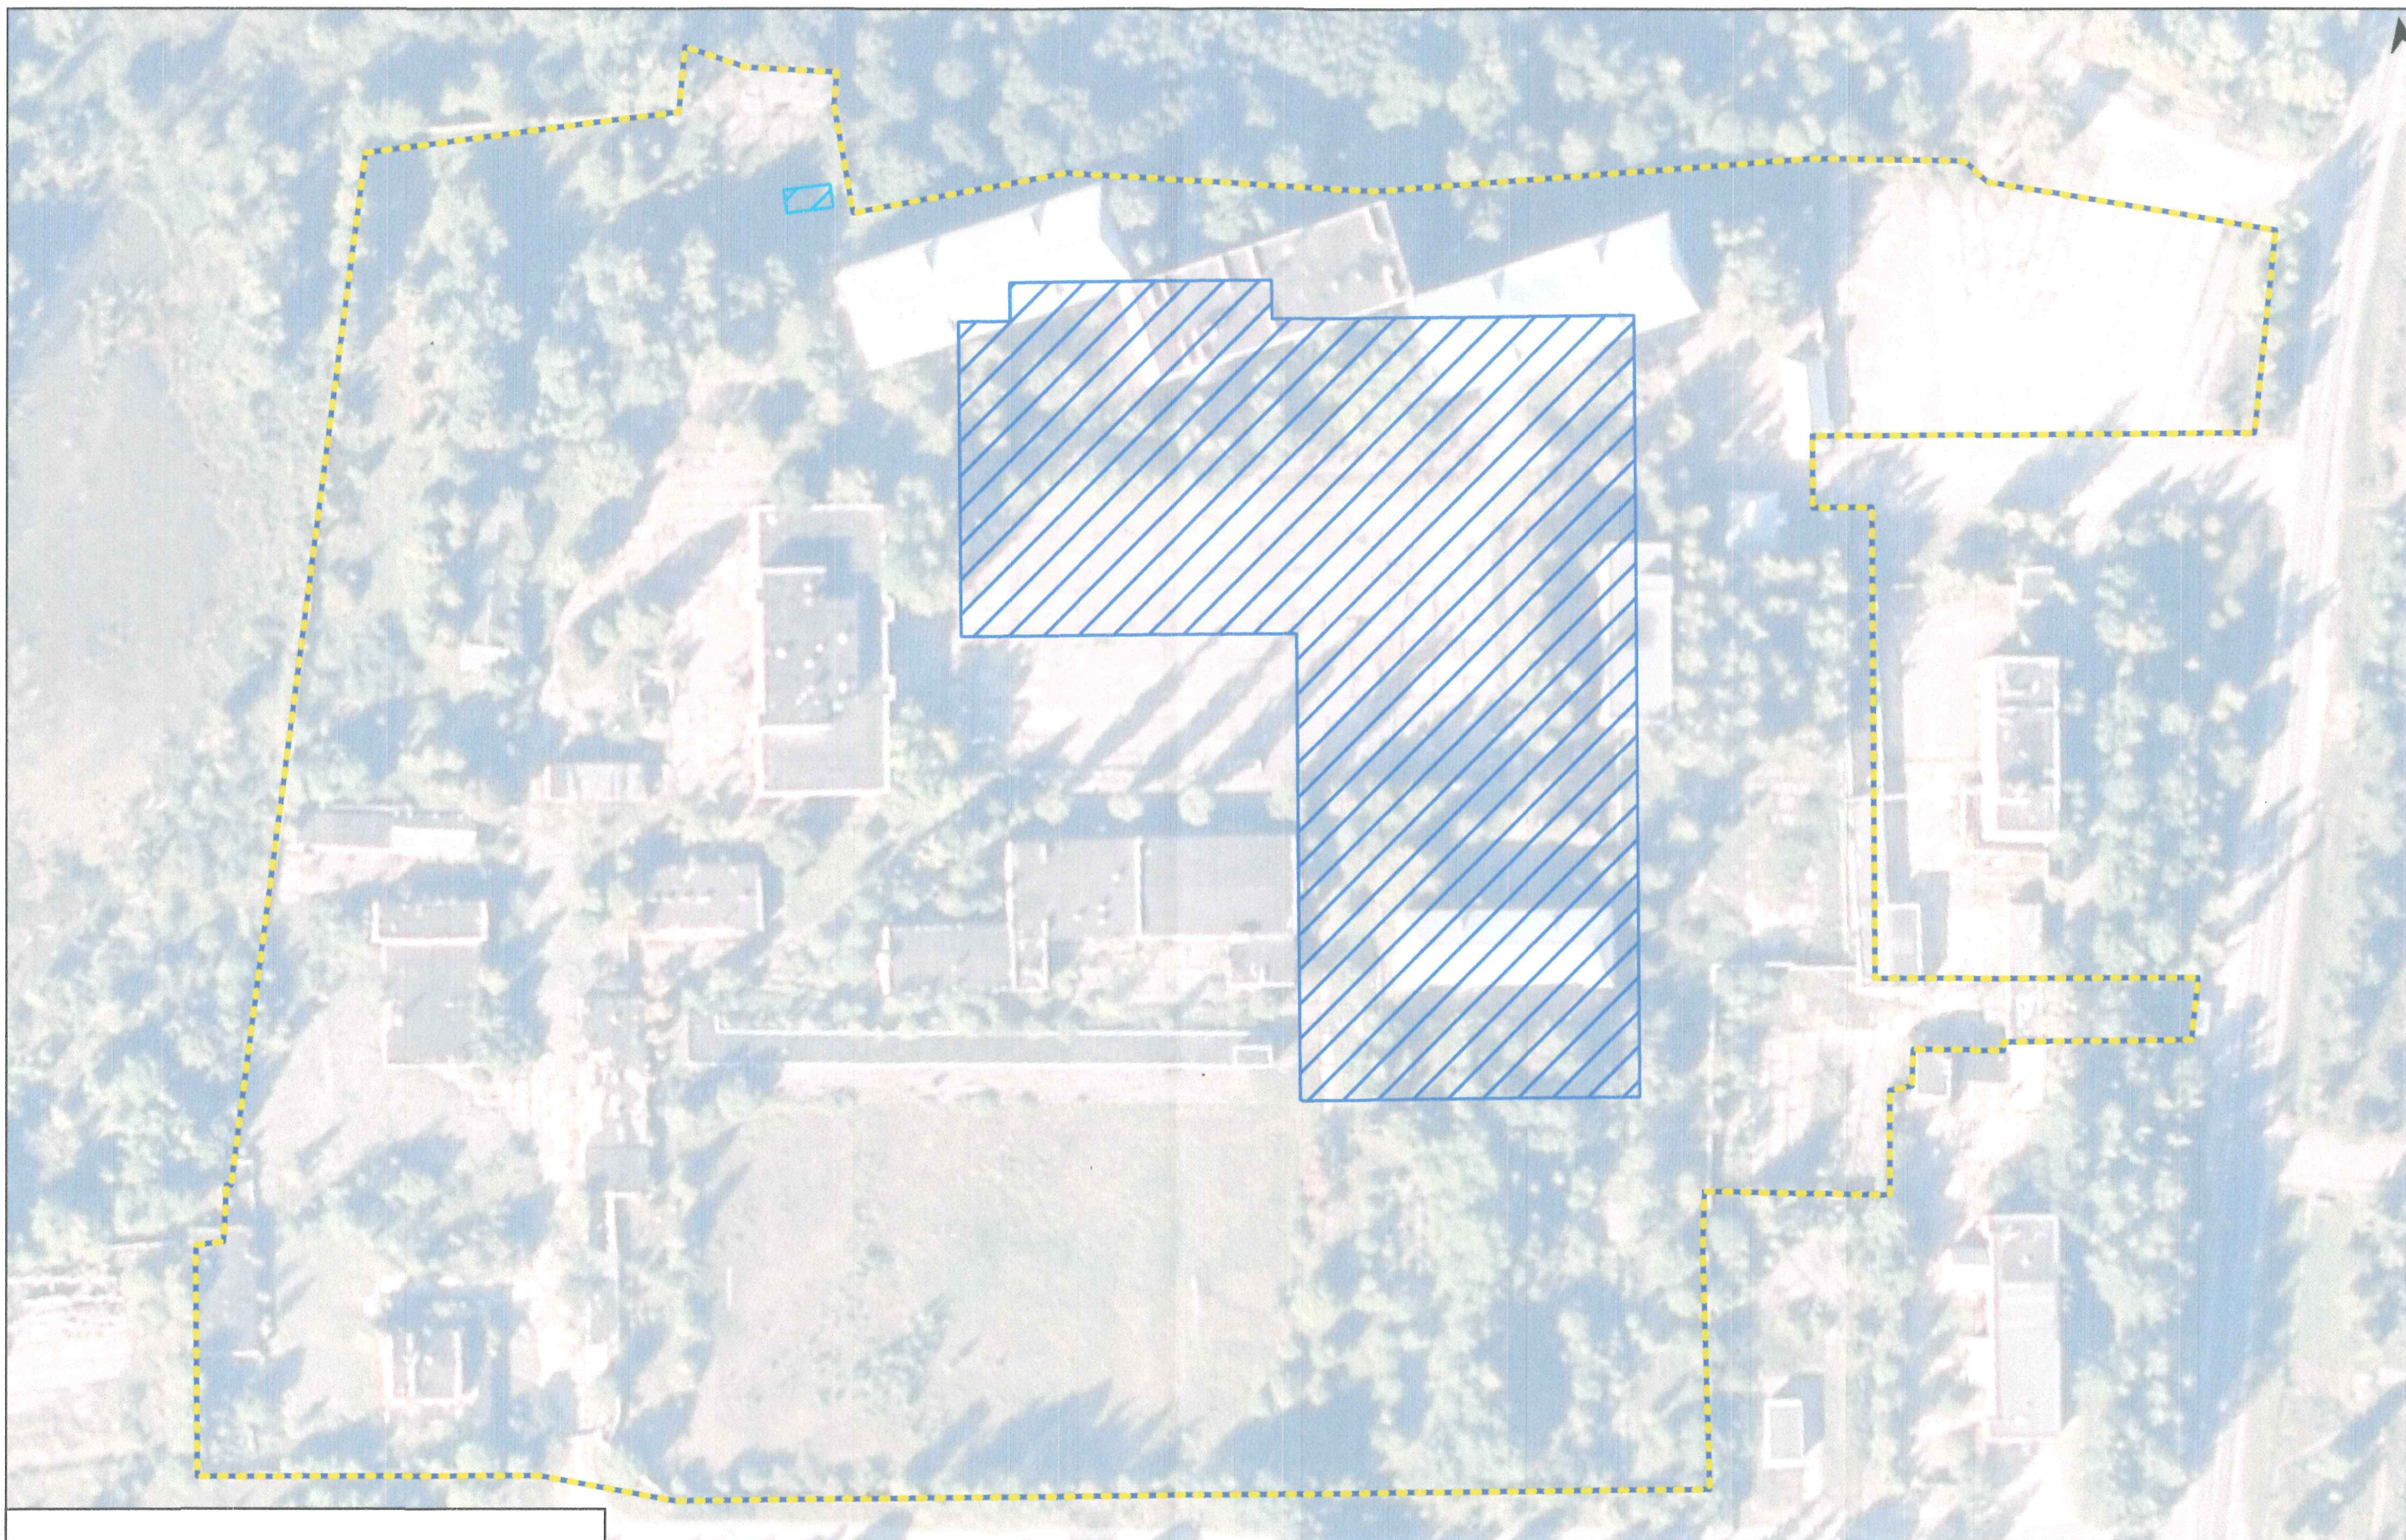

- Planuojamos ūkinės veiklos teritorija
- - - Rekomenduojama SAZ, plotas - 8,1929 ha
- ▤ Projektuojamas pramonės paskirties pastatas
- ▤ Projektuojamas siurblinės pastatas

Etapas	Aplinkos vadyba				Medicinių gaminių, skirtų kvėpavimo takams, pramonės paskirties pastato statyba ir eksploatacija, Dūkšto kel. 84A, Visaginas, Visagino sav.		
					Rekomenduojamos sanitarinės apsaugos zonos (SAZ) schema, M1:1500		
PVSV	Rengėjas	K.Klinga		2019.12			Lapas
	Tikrintojas	N.Dilba		2019.12			Lapų
							1
							1