

[rašas galioja: Nuo 2001-12-05

6.2.

Servitutas - teisė įrengti ir aptarnauti komunikacijas, meliorac. įrenginius (tarnaujantis daiktas)

Daiktas: žemės sklypas Nr. 4583-0003-0004, aprašytas p. 2.1.

[registravimo pagrindas: Apskrities viršininko įsakymas, 2001-12-03, Nr. 10-07-134

Plotas: 0.2679 ha

Aprašymas: Leisti tiesyti ryšių ir elektros linijas, vandentiekio, kanalizacijos trasas bei kitas požemines komunikacijas ir įrenginius visoms įmonėms ir organizacijoms, juridiniams ir fiziniams asmenims, turintiems teisę vykdyti šiuos darbus

[rašas galioja: Nuo 2001-12-05

7. Juridiniai faktai:

7.1.

Sudaryta nuomos sutartis

Nuomininkas: UAB "Ūkio banko rizikos kapitalo valdymas", a.k. 300890619

Daiktas: žemės sklypas Nr. 4583-0003-0004, aprašytas p. 2.1.

[registravimo pagrindas: Valstybinės žemės sklypo nuomos sutartis, 2001-12-05, Nr. N45/01-0245

Pirkimo - pardavimo sutartis, 2011-05-17, Nr. RI-3203

Plotas: 0.2769 ha

[rašas galioja: Nuo 2011-06-28

Terminas: Iki 2100-12-04

7.2.

Įkeista turtinė teisė

[keitimo registratorius: Ignalinos rajono apylinkės teismo hipotekos skyrius, a.k. 188730288

Daiktas: žemės sklypas Nr. 4583-0003-0004, aprašytas p. 2.1.

[registravimo pagrindas: Hipotekos registro pranešimas apie įkeitimo įregistravimą, 2007-03-22, Nr. 11220070000108

Aprašymas: Įkeista nuomos teisė. Įkaito davėjas UAB "Rekolas", 166894922 2009-06-04 gautas Hipotekos registro pranešimas Nr.: 1000000607147 apie Turtinės teisės įkeitimo pakeitimą, pakeitimo dokumento kodas: 11220090000153 2010-03-15 gautas Hipotekos registro pranešimas Nr.: 1000000727624 apie Turtinės teisės įkeitimo pakeitimą, pakeitimo dokumento kodas: 11220100000037

[rašas galioja: Nuo 2007-03-22

7.3.

Įkeista turtinė teisė

[keitimo registratorius: Ignalinos rajono apylinkės teismo hipotekos skyrius, a.k. 188730288

Daiktas: žemės sklypas Nr. 4583-0003-0004, aprašytas p. 2.1.

[registravimo pagrindas: Hipotekos registro pranešimas apie įkeitimo įregistravimą, 2007-03-22, Nr. 11220070000110

Aprašymas: Įkeista nuomos teisė. Įkaito davėjas UAB "Rekolas", 166894922 2009-06-04 gautas Hipotekos registro pranešimas Nr.: 1000000607149 apie Turtinės teisės įkeitimo pakeitimą, pakeitimo dokumento kodas: 11220090000155

[rašas galioja: Nuo 2007-03-22

7.4.

Sudaryta subnuomos sutartis

Subnuomininkas: Uždaroji akcinė bendrovė "Livena", a.k. 266762380

Daiktas: žemės sklypas Nr. 4583-0003-0004, aprašytas p. 2.1.

[registravimo pagrindas: Subnuomos sutartis, 2005-11-10, Nr. SB-2

Plotas: 0.2769 ha

[rašas galioja: Nuo 2006-01-09

Terminas: Nuo 2005-11-10 iki 2100-12-04

8. Žymos: įrašų nėra

9. Specialios naudojimo sąlygos:

9.1.

I. Ryšių linijų apsaugos zonos

Daiktas: žemės sklypas Nr. 4583-0003-0004, aprašytas p. 2.1.

Įregistravimo pagrindas: Apskrities viršinininko įsakymas, 2001-12-03, Nr. 10-07-134

Plotas: 0.0254 ha

Įrašas galioja: Nuo 2001-12-05

9.2.

VI. Elektros linijų apsaugos zonos

Daiktas: žemės sklypas Nr. 4583-0003-0004, aprašytas p. 2.1.

Įregistravimo pagrindas: Apskrities viršinininko įsakymas, 2001-12-03, Nr. 10-07-134

Plotas: 0.0568 ha

Įrašas galioja: Nuo 2001-12-05

9.3.

XLIX. Vandentiekio, lietaus ir fekalinės kanalizacijos tinklų ir įrenginių apsaugos zonos

Daiktas: žemės sklypas Nr. 4583-0003-0004, aprašytas p. 2.1.

Įregistravimo pagrindas: Apskrities viršinininko įsakymas, 2001-12-03, Nr. 10-07-134

Plotas: 0.2114 ha

Įrašas galioja: Nuo 2001-12-05

9.4.

XLVIII. Šilumos ir karšto vandens tiekimo tinklų apsaugos zonos

Daiktas: žemės sklypas Nr. 4583-0003-0004, aprašytas p. 2.1.

Įregistravimo pagrindas: Apskrities viršinininko įsakymas, 2001-12-03, Nr. 10-07-134

Plotas: 0.043 ha

Įrašas galioja: Nuo 2001-12-05

9.5.

XIV. Gamybinių ir komunalinių objektų sanitarinės apsaugos ir taršos poveikio zonos

Daiktas: žemės sklypas Nr. 4583-0003-0004, aprašytas p. 2.1.

Įregistravimo pagrindas: Apskrities viršinininko įsakymas, 2001-12-03, Nr. 10-07-134

Plotas: 0.2769 ha

Įrašas galioja: Nuo 2001-12-05

10. Daikto registravimas ir kadastro žymos: įrašų nėra

11. Registro pastabos ir nuorodos:

Statiniai - Registras Nr. 90/56093

12. Kita informacija: įrašų nėra

13. Informacija apie duomenų sandoriui tikslinimą: įrašų nėra

2012-08-02 08:01:52

Dokumentą atspausdino:

Mindaugas Zaremba



1. Nekilnojamojo turto registre įregistruotas turtas:

Registro Nr.: **44/1596589**
Registro tipas: **Žemės sklypas**
Sudarymo data: **2013-04-03**
Adresas: **Visagino sav. Visagino m. Taikos pr. 23E**
Registro tvarkytojas: **Valstybės įmonės Registrų centro Utenos filialas**

2. Nekilnojamieji daiktai:

2.1. **Žemės sklypas**
Unikalus Nr.: **4400-2631-2509**
Kadastrinis Nr.: **4583/0003:71 Visagino m. k.v.**
Pagrindinė naudojimo paskirtis: **Kita**
Naudojimo būdas: **Inžinerinės infrastruktūros teritorijos**
Naudojimo pobūdis: **Susisiekimo ir inžinerinių komunikacijų aptarnavimo objektų statybos**
Žemės sklypo plotas: **0.0457 ha**
Užstatyta teritorija: **0.0457 ha**
Žemės ūkio naudmenų našumo balas: **32.9**
Matavimų tipas: **Žemės sklypas suformuotas atliekant kadastrinius matavimus**
Indeksuota žemės sklypo vertė: **6606 Lt**
Žemės sklypo vertė: **4129 Lt**
Vidutinė rinkos vertė: **2740 Lt**
Vidutinės rinkos vertės nustatymo data: **2013-04-11**
Kadastro duomenų nustatymo data: **2013-03-19**

3. Daikto priklausiniai iš kito registro: įrašų nėra

4. Nuosavybė:

4.1. **Nuosavybės teisė**
Savininkas: **LIETUVOS RESPUBLIKA, a.k. 111105555**
Daiktas: **žemės sklypas Nr. 4400-2631-2509, aprašytas p. 2.1.**
Įregistravimo pagrindas: **Nacionalinės žemės tarnybos teritorinio skyriaus vedėjo įsakymas, 2013-03-26, Nr. 39V)-(14.39.2.)-535**
Įrašas galioja: **Nuo 2013-04-11**

5. Valstybės ir savivaldybių žemės patikėjimo teisė:

5.1. **Valstybinės žemės patikėjimo teisė**
Patikėtinis: **Nacionalinė žemės tarnyba prie Žemės ūkio ministerijos, a.k. 188704927**
Daiktas: **žemės sklypas Nr. 4400-2631-2509, aprašytas p. 2.1.**
Įregistravimo pagrindas: **Nacionalinės žemės tarnybos teritorinio skyriaus vedėjo įsakymas, 2013-03-26, Nr. 39V)-(14.39.2.)-535**
Įrašas galioja: **Nuo 2013-04-11**

6. Kitos daiktinės teisės : įrašų nėra

7. Juridiniai faktai:

7.1.

Sudaryta nuomos sutartis

Nuomininkas: **Valstybės įmonė "VISAGINO ENERGIJA", a.k. 110087517**

Daiktas: **žemės sklypas Nr. 4400-2631-2509, aprašytas p. 2.1.**

Įregistravimo pagrindas: **Valstybinės žemės sklypo nuomos sutartis, 2013-06-03, Nr. 39SŽN-42**

Plotas: **0.0457 ha**

Įrašas galioja: **Nuo 2013-06-11**

Terminas: **Iki 2086-06-03**

8. Žymos: įrašų nėra

9. Specialiosios žemės ir miško naudojimo sąlygos:

9.1.

II. Kelių apsaugos zonos

Daiktas: **žemės sklypas Nr. 4400-2631-2509, aprašytas p. 2.1.**

Įregistravimo pagrindas: **Nacionalinės žemės tarnybos teritorinio skyriaus vedėjo įsakymas, 2013-03-26, Nr. 39VĮ-(14.39.2.)-535**

Plotas: **0.0456 ha**

Įrašas galioja: **Nuo 2013-04-11**

9.2.

XLIX. Vandentiekio, lietaus ir fekalinės kanalizacijos tinklų ir įrenginių apsaugos zonos

Daiktas: **žemės sklypas Nr. 4400-2631-2509, aprašytas p. 2.1.**

Įregistravimo pagrindas: **Nacionalinės žemės tarnybos teritorinio skyriaus vedėjo įsakymas, 2013-03-26, Nr. 39VĮ-(14.39.2.)-535**

Plotas: **0.026 ha**

Įrašas galioja: **Nuo 2013-04-11**

9.3.

XLVIII. Šilumos ir karšto vandens tiekimo tinklų apsaugos zonos

Daiktas: **žemės sklypas Nr. 4400-2631-2509, aprašytas p. 2.1.**

Įregistravimo pagrindas: **Nacionalinės žemės tarnybos teritorinio skyriaus vedėjo įsakymas, 2013-03-26, Nr. 39VĮ-(14.39.2.)-535**

Plotas: **0.0035 ha**

Įrašas galioja: **Nuo 2013-04-11**

9.4.

VI. Elektros linijų apsaugos zonos

Daiktas: **žemės sklypas Nr. 4400-2631-2509, aprašytas p. 2.1.**

Įregistravimo pagrindas: **Nacionalinės žemės tarnybos teritorinio skyriaus vedėjo įsakymas, 2013-03-26, Nr. 39VĮ-(14.39.2.)-535**

Plotas: **0.0039 ha**

Įrašas galioja: **Nuo 2013-04-11**

10. Daikto registravimas ir kadastro žymos:

10.1.

Kadastrinius matavimus atliko (kadastro žyma)

Uždaroji akcinė bendrovė "AUKŠTAITIJOS MATININKŲ BIURAS", a.k. 155981856

Daiktas: **žemės sklypas Nr. 4400-2631-2509, aprašytas p. 2.1.**

Įregistravimo pagrindas: **Nekilnojamojo daikto kadastro duomenų byla, 2013-03-21 Kvalifikacijos pažymėjimas, Nr. 2M-M-1415**

Įrašas galioja: **Nuo 2013-04-11**

10.2.

Suformuotas naujas (daikto registravimas)

Daiktas: **žemės sklypas Nr. 4400-2631-2509, aprašytas p. 2.1.**

Įregistravimo pagrindas: **Nacionalinės žemės tarnybos teritorinio skyriaus vedėjo įsakymas, 2013-03-26, Nr. 39VĮ-(14.39.2.)-535**

Įrašas galioja: **Nuo 2013-04-11**

11. Registro pastabos ir nuorodos: įrašų nėra

12. Kita informacija: įrašų nėra

13. Informacija apie duomenų sandoriui tikslinimą: įrašų nėra

2013-07-25 12:27:21

Dokumentą atspausdino:

MINDAUGAS ZAREMBA

LIETUVOS PAŠTAS M SĄSKAITA FAKTŪRA LPA0301102014465

AB Lietuvos paštas
Vilniaus 6-asis paštas
Hindaugo g. 11, 03225 Vilnius
PVM mok. kodas: LT212155811, kasa-2
LT212155811

Pašto koresp. (nepirn.) 1.45 D
BK RN637316574LT Svoris 30 g.
Gavėjas UAB ŪKIO BANKO RIZIKOS
KAPITALO VALDYMAS, Laisvės al.
80, 44249 Kaunas
Iteikimo pranešimas 1.88 A
Pašto koresp. reg. (nepirn.) 2.00 D
Pašto koresp. (nepirn.) 1.45 D
BK RN637316565LT Svoris 30 g.
Gavėjas UAB LIVENA, Juodeikių
k., 89082 Mažeikių r. sav.
Iteikimo pranešimas 1.88 A
Pašto koresp. reg. (nepirn.) 2.00 D
Pašto koresp. (nepirn.) 1.45 D
BK RN637316588LT Svoris 30 g.
Gavėjas VISAGINO ENERGIJA, Tai
kos pr. 26a, 31111 Visaginas
Iteikimo pranešimas 1.88 A
Pašto koresp. reg. (nepirn.) 2.00 D

PAŠTO
GAMINAI
A=21.00%
NOK=APMOKESTINAMA SUMA
D=NEAPMOKESTINAMA

Pašto darbuotojas (-a)
Greta Abraitytė
Ačiū, kad naudojātės
pašto paslaugomis

KVITAS NR. 240591/63

2013-07-25 15:35 LF LJ 2001022895

02847112

AB Lietuvos paštas

J. Jasinskio g. 16, LT-03500 Vilnius

A.s. LT717044060000187388

AB SEB bankas

[monės kodas 121215587

PVM mokėtojo kodas LT212155811

Išrašymo data 2013-07-25

Kvito nr.: 2001022895/240591

	Mato vnt.	Skaičius	Kaina be PVM (Lt)	PVM suma (Lt)	Suma be PVM
is Sunkesnė kaip 20	Vnt.	1	1,45	0,00	1,45
s	Vnt.	1	1,5537	0,33	1,55
Pašto korespondencijos siuntos registravimas	Vnt.	1	2,00	0,00	2,00
Pašto korespondencijos siuntos Sunkesnė kaip 20 gramų, iki 50 gramų	Vnt.	1	1,45	0,00	1,45
Iteikimo pranešimo pristatymas	Vnt.	1	1,5537	0,33	1,55
Pašto korespondencijos siuntos registravimas	Vnt.	1	2,00	0,00	2,00
Pašto korespondencijos siuntos Sunkesnė kaip 20 gramų, iki 50 gramų	Vnt.	1	1,45	0,00	1,45
Iteikimo pranešimo pristatymas	Vnt.	1	1,5537	0,33	1,55
Pašto korespondencijos siuntos registravimas	Vnt.	1	2,00	0,00	2,00

Iš viso be PVM (Lt) 15,01
Apmokestinama 21% PVM 4,66
Neapmokestinama PVM 10,35
Iš viso 21% PVM 0,98
Iš viso su PVM (Lt) 15,99

Suma žodžiais penkiolika litų 99 ct

Paslaugos neapmokestinamos PVM pagal PVM įstatymo 25 straipsnį „Pašto paslaugos“

Sąskaitą faktūrą išrašė klientų aptarnavimo specialistas Greta Abraitytė

Sąskaitą faktūrą priėmė



UAB "Livena"

2013-07-25

Juodeikiai, LT-89082 Mažeikių r.,
žemės sklypo Taikos pr. 23B, Visagino m.,
kad. Nr. 4583/0003:4, subnuomininkui

**Informuojame, kad pradedamas rengti 0,5264 ha žemės sklypo Taikos pr. 23D,
Visagine (kadastrinis Nr. 4583/0003:29), detalusis planas**

Detaliojo plano projekto rengimo pagrindas – Visagino savivaldybės administracijos direktoriaus 2013-05-17 įsakymas Nr. IV-634.

Detaliojo plano projekto rengimo tikslas – suformuoti iki 0,5 ha žemės sklypą laisvoje valstybinėje žemėje, prijungti jį prie esamo žemės sklypo, kurio kadastrinis Nr. 4583/0003:29, nekeičiant pagrindinės žemės naudojimo paskirties, nustatyti teritorijos tvarkymo ir naudojimo režimą statinių statybos projektams rengti ir žemės sklypui naudoti.

Detaliojo plano projekto organizatorius – Visagino savivaldybės administracijos direktorius, Parko g. 14, LT-31139 Visaginas, tel. (8 386) 31551.

Detaliojo plano rengėjas – UAB „City projects“, Vytenio g. 46, LT-03229 Vilnius, tel. (8-5) 2757475, faks. (8-5) 2757477, el. paštas: r.garuckiene@ccg.lt, mob. tel. 8611 36644.

Susipažinti su rengiamu detaliojo plano projektu galima UAB "City projects" patalpose. Pateikti pasiūlymus ar pastabas galima projekto rengėjui iki viešojo svarstymo su visuomene pabaigos.

Vadovaujantis Lietuvos Respublikos vyriausybės nutarimo Nr. 692 pakeitimu (Žin. 2004, Nr. 173-6398) 2.15 punktu, informuojame, kad UAB "Kredo" pradeda rengti detalųjį planą ir pareiškė pageidavimą išsinuomoti prie sklypo esantį laisvos valstybinės žemės plotą.

Laisvas valstybinės žemės plotas šiaur rytinėje pusėje ribojasi su jūsų nuomojamu žemės sklypu Taikos pr. 23B, Visagino m., todėl informuojame, kad pirkti įsiterpusį laisvos valstybinės žemės plotą turi teisę visi su šiuo plotu besiribojančių sklypų savininkai, todėl prašome per 20 darbo dienų nuo šio pranešimo išsiuntimo raštiškai pareikšti valią dėl jo pirkimo. Jei pageidausite įsigyti laisvos valstybinės žemės plotą, su UAB „Kredo“ notariškai reikės patvirtinti susitarimą dėl pageidaujamų pirkti įsiterpusio žemės ploto dalių dydžių.

Įsiterpusių laisvos valstybinės žemės sklypų planai rengiami sklypus pageidaujančių pirkti asmenų lėšomis, sklypai parduodami už rinkos vertę.

Jei per 20 darbo dienų nepareikšite valios dėl įsiterpusios laisvos valstybinės žemės ploto pirkimo, laikysime, kad šio siūlymo atsisakote.

Pridedama: preliminarinė schema su numatomu prijungti valstybinės žemės plotu.

UAB „City projects“ projektų vadovė

Tel. 8611 36644



Rūta Garuckienė

UAB "Ūkio banko rizikos kapitalo valdymas"

2013-07-25

Laisvės al. 80, LT-44249 Kaunas,
žemės sklypo Taikos pr. 23B, Visagino m.,
kad. Nr. 4583/0003:4, nuomininkui

**Informuojame, kad pradedamas rengti 0,5264 ha žemės sklypo Taikos pr. 23D,
Visagine (kadastrinis Nr. 4583/0003:29), detalusis planas**

Detaliojo plano projekto rengimo pagrindas – Visagino savivaldybės administracijos direktoriaus 2013-05-17 įsakymas Nr. IV-634.

Detaliojo plano projekto rengimo tikslas – suformuoti iki 0,5 ha žemės sklypą laisvoje valstybinėje žemėje, prijungti jį prie esamo žemės sklypo, kurio kadastrinis Nr. 4583/0003:29, nekeičiant pagrindinės žemės naudojimo paskirties, nustatyti teritorijos tvarkymo ir naudojimo režimą statinių statybos projektams rengti ir žemės sklypui naudoti.

Detaliojo plano projekto organizatorius – Visagino savivaldybės administracijos direktorius, Parko g. 14, LT-31139 Visaginas, tel. (8 386) 31551.

Detaliojo plano rengėjas – UAB „City projects“, Vytenio g. 46, LT-03229 Vilnius, tel. (8-5) 2757475, faks. (8-5) 2757477, el. paštas: r.garuckiene@ccg.lt, mob. tel. 8611 36644.

Susipažinti su rengiamu detaliojo plano projektu galima UAB „City projects“ patalpose. Pateikti pasiūlymus ar pastabas galima projekto rengėjui iki viešojo svarstymo su visuomene pabaigos.

Vadovaujantis Lietuvos Respublikos vyriausybės nutarimo Nr. 692 pakeitimu (Žin. 2004, Nr. 173-6398) 2.15 punktu, informuojame, kad UAB „Kredo“ pradeda rengti detalųjį planą ir pareiškė pageidavimą išsinuomoti prie sklypo esantį laisvos valstybinės žemės plotą.

Laisvas valstybinės žemės plotas šiaurinėje pusėje ribojasi su jūsų nuomojamu žemės sklypu Taikos pr. 23B, Visagino m., todėl informuojame, kad pirkti įsiterpusį laisvos valstybinės žemės plotą turi teisę visi su šiuo plotu besiribojančių sklypų savininkai, todėl prašome per 20 darbo dienų nuo šio pranešimo išsiuntimo raštiškai pareikšti valią dėl jo pirkimo. Jei pageidausite įsigyti laisvos valstybinės žemės plotą, su UAB „Kredo“ notariškai reikės patvirtinti susitarimą dėl pageidaujamų pirkti įsiterpusio žemės ploto dalių dydžių.

Įsiterpusių laisvos valstybinės žemės sklypų planai rengiami sklypus pageidaujančių pirkti asmenų lėšomis, sklypai parduodami už rinkos vertę.

Jei per 20 darbo dienų nepareikšite valios dėl įsiterpusios laisvos valstybinės žemės ploto pirkimo, laikysime, kad šio siūlymo atsisakote.

Priedama: preliminarinė schema su numatomu prijungti valstybinės žemės plotu.

UAB „City projects“ projektų vadovė

Tel. 8611 36644



Rūta Garuckienė

VĮ „Visagino energija“

2013-07-25

Taikos pr. 26A, a.d. Nr. 3, LT-31002 Visaginas,
žemės sklypo Taikos pr. 23E, Visagino m.,
kad. Nr. 4583/0003:71, nuomininkui, pastato, unikalus Nr.4400-2438-1773,
savininkui

**Informuojame, kad pradedamas rengti 0,5264 ha žemės sklypo Taikos pr. 23D,
Visagine (kadastrinis Nr. 4583/0003:29), detalusis planas**

Detaliojo plano projekto rengimo pagrindas – Visagino savivaldybės administracijos direktoriaus 2013-05-17 įsakymas Nr. IV-634.

Detaliojo plano projekto rengimo tikslas – suformuoti iki 0,5 ha žemės sklypą laisvoje valstybinėje žemėje, prijungti jį prie esamo žemės sklypo, kurio kadastrinis Nr. 4583/0003:29, nekeičiant pagrindinės žemės naudojimo paskirties, nustatyti teritorijos tvarkymo ir naudojimo režimą statinių statybos projektams rengti ir žemės sklypui naudoti.

Detaliojo plano projekto organizatorius – Visagino savivaldybės administracijos direktorius, Parko g. 14, LT-31139 Visaginas, tel. (8 386) 31551.

Detaliojo plano rengėjas – UAB „City projects“, Vytenio g. 46, LT-03229 Vilnius, tel. (8-5) 2757475, faks. (8-5) 2757477, el. paštas: r.garuckiene@ccg.lt, mob. tel. 8611 36644.

Susipažinti su rengiamu detaliojo plano projektu galima UAB „City projects“ patalpose. Pateikti pasiūlymus ar pastabas galima projekto rengėjui iki viešojo svarstymo su visuomene pabaigos.

Vadovaujantis Lietuvos Respublikos vyriausybės nutarimo Nr. 692 pakeitimu (Žin. 2004, Nr. 173-6398) 2.15 punktu, informuojame, kad UAB „Kredo“ pradeda rengti detalųjį planą ir pareiškė pageidavimą išsinuomoti prie sklypo esantį laisvos valstybinės žemės plotą.

Laisvas valstybinės žemės plotas iš trijų pusių ribojasi su jūsų nuomojamu žemės sklypu Taikos pr. 23E, Visagino m., todėl informuojame, kad pirkti įsiterpusį laisvos valstybinės žemės plotą turi teisę visi su šiuo plotu besiribojančių sklypų savininkai, todėl prašome per 20 darbo dienų nuo šio pranešimo išsiuntimo raštiškai pareikšti valią dėl jo pirkimo. Jei pageidausite įsigyti laisvos valstybinės žemės plotą, su UAB „Kredo“ notariškai reikės patvirtinti susitarimą dėl pageidaujamų pirkti įsiterpusio žemės ploto dalių dydžių.

Įsiterpusių laisvos valstybinės žemės sklypų planai rengiami sklypus pageidaujančių pirkti asmenų lėšomis, sklypai parduodami už rinkos vertę.

Jei per 20 darbo dienų nepareikšite valios dėl įsiterpusios laisvos valstybinės žemės ploto pirkimo, laikysime, kad šio siūlymo atsisakote.


Pridedama: preliminarinė schema su numatomu prijungti valstybinės žemės plotu.

UAB „City projects“ projektų vadovė

Tel. 8611 36644

 Rūta Garuckienė

KOPIJA TIKRA

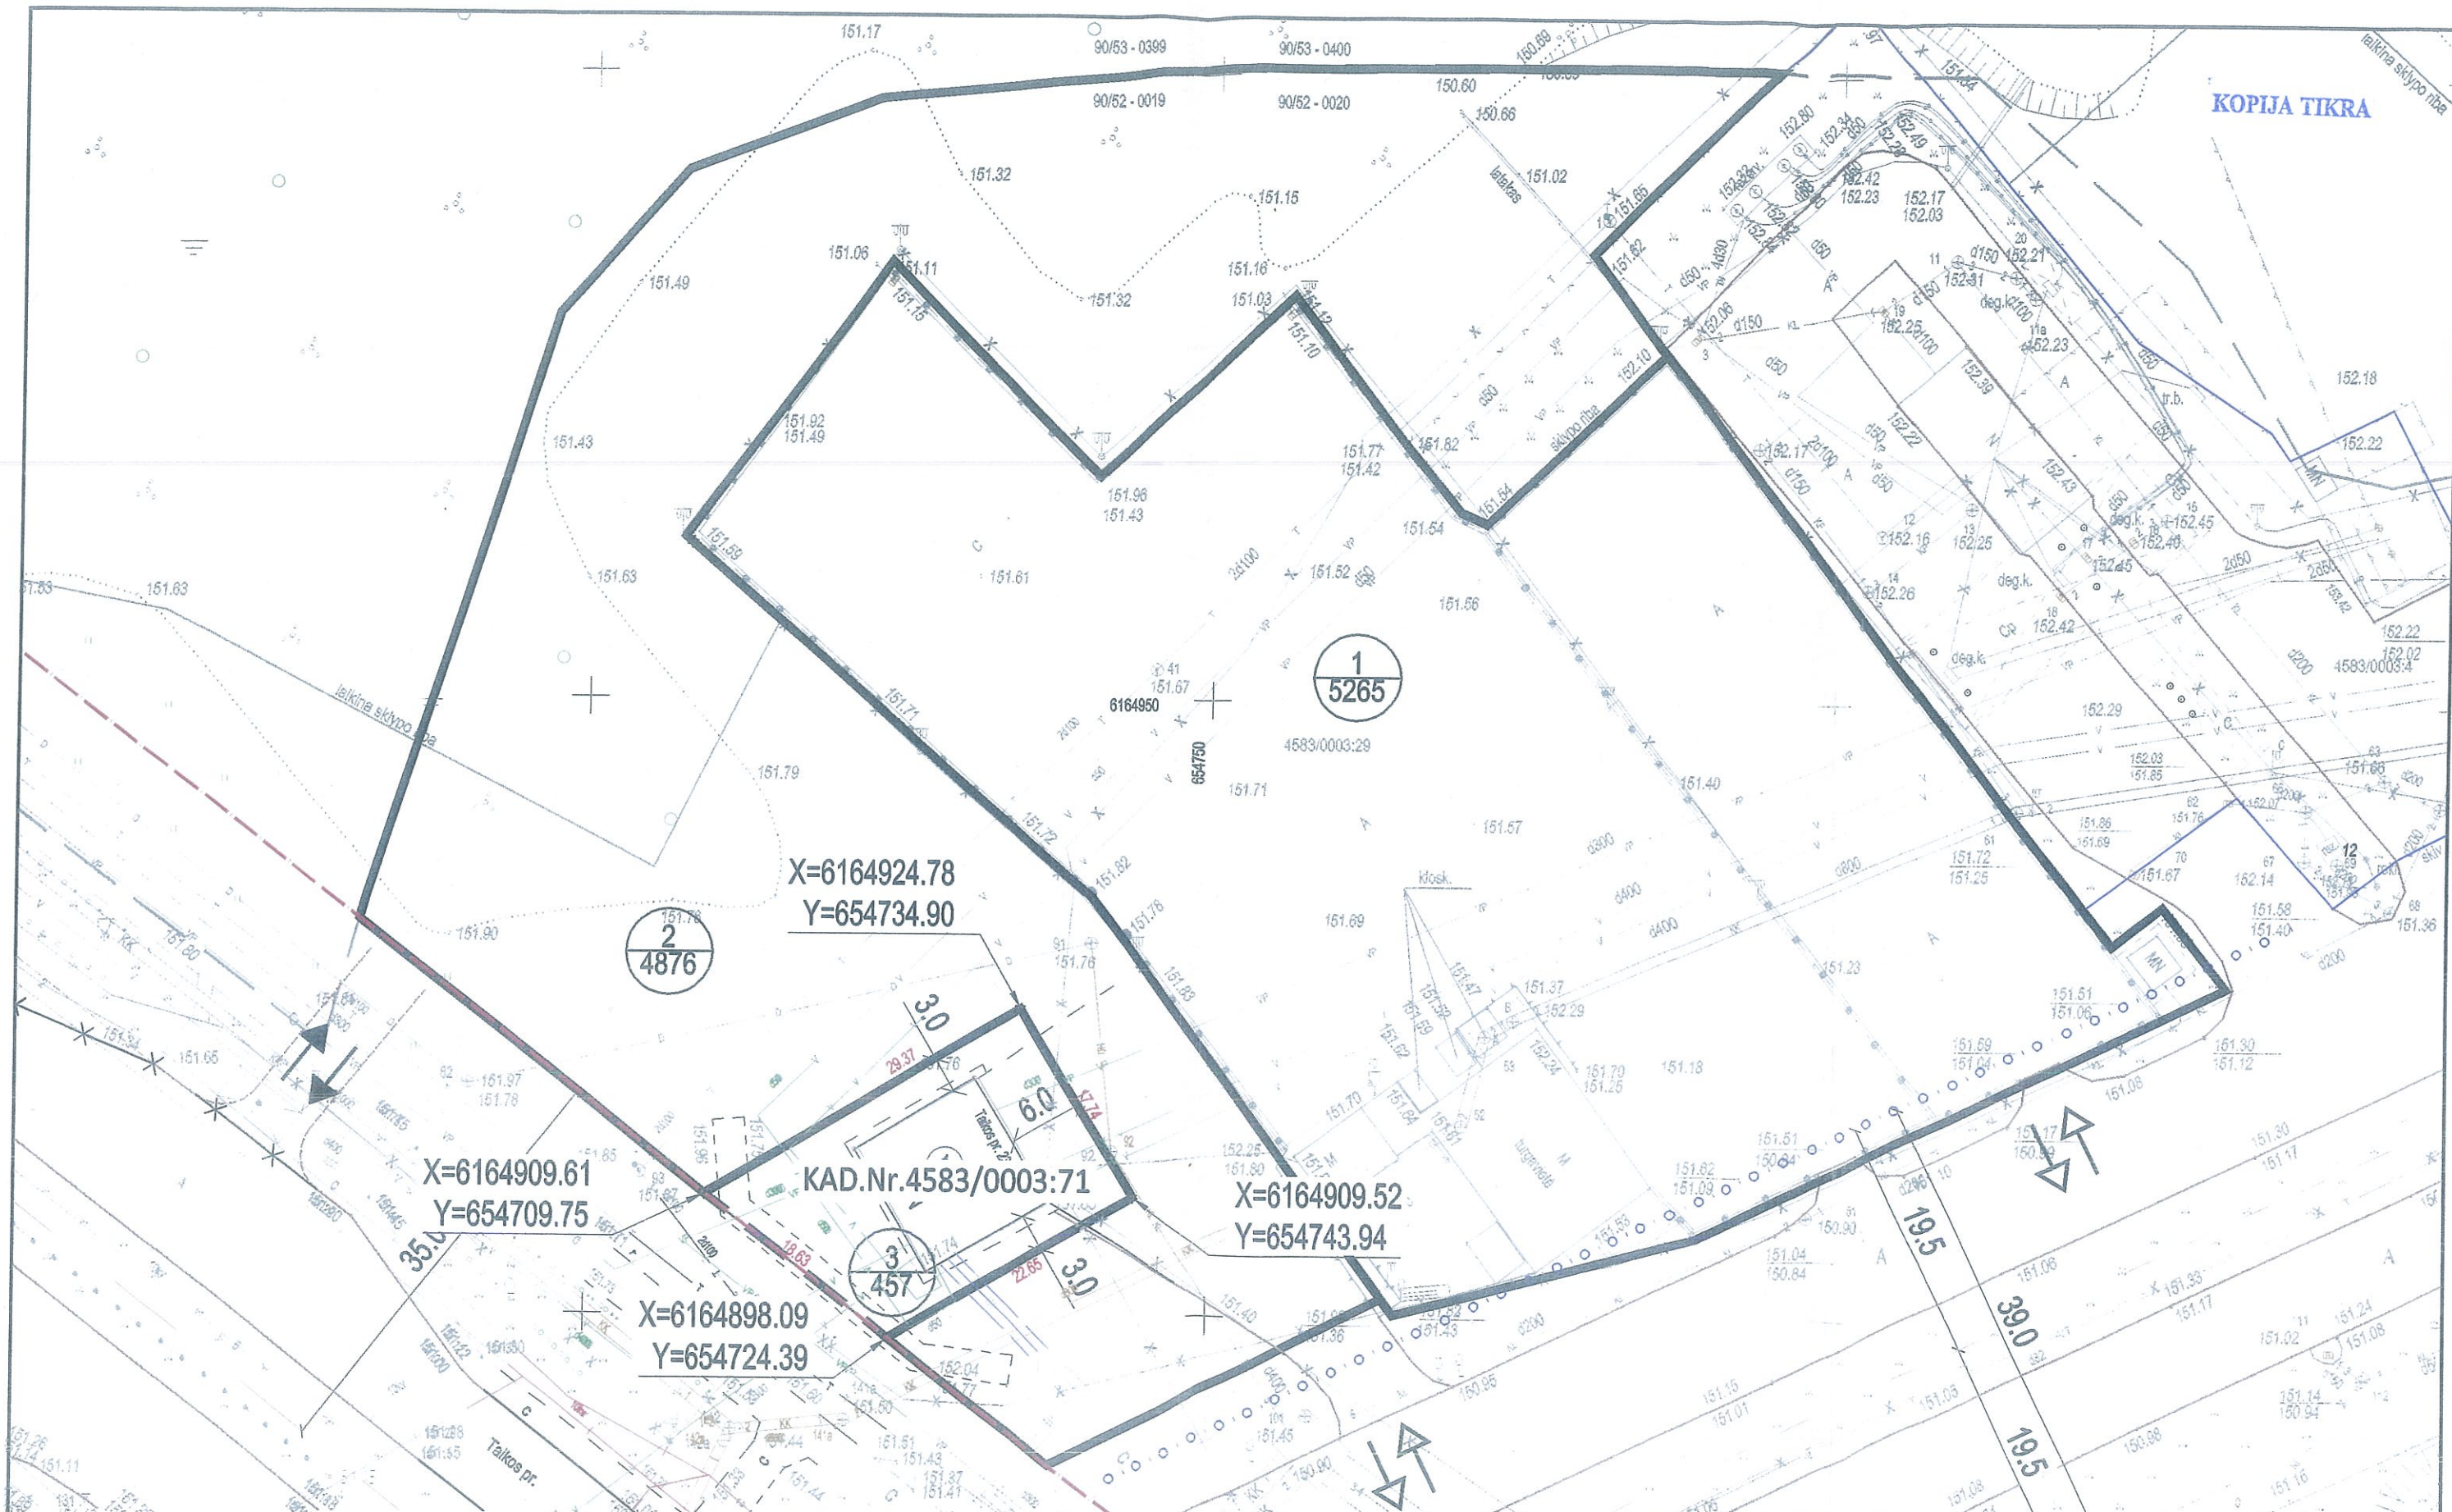

Atestato NR.	6000			UAB „City Projects“ Savanorių pr. 1 (5 aukštas) LT-03116, Vilnius Tel.: +370-5-2757475; Fax: +370-5-2757477 El. paštas: info@ccg.lt, www.cityprojects.lt	Objektas:	Žemės sklypo, kad. Nr. 4583/0003:29, esančio Taikos pr. 23D, Visagino m., detalusis planas		
A1027	PV	D.ČEKANAUSKAS	2013-04		Brėžinys:	Sklypų schemos		
	ARCH	M.MALYŠKO	2013-04			Mastelis		
	ARCH	R.GARUCKIENĖ	2013-04			1:500		
Stadija	Organizatorius:				Objekto nr.:	Lapas		
DP	UAB "Kredo"				12/09-SDP-CP/08	Lapų		
						1	1	

LIETUVOS PAŠTAS

Pašto siuntos išsiuntimo paštas: Vilniaus 6-asis paštas
 Pašto siuntos gavėjas ir jo adresas: UAB OKIO BANKO RIZIKOS KAPITALO VALDYMAS
 Laisvės al. 80-, 44249, Kaunas

☐ pašto korespondencijos siunta ☐ siuntinys

Pašto siuntos Nr.: RN637316574LT ☒ registruotoji

☐ įvertintoji ☐ su išpirka ☐ su išpirka Lt ct

Siunta įteikta: ☐ asmeniškai (pateiktas, vardas, pavardė)

☒ kitam asmeniui (giminytės ryšys, vardas, pavardė)

Įteikimo data: 20 13 m. 29 d. Liepa

Darbuotojo parašas: Irma Adaskevičienė

ITEIKIMO PRANEŠIMAS

Kam: UAB CITY PROJECTS

Kur: Vytenio g. 46-, 03229, Vilnius

K 19

VILNIUS 6
2013-07-30
LIETUVOS PAŠTAS

LIETUVOS PAŠTAS

Pašto siuntos išsiuntimo paštas: Vilniaus 6-asis paštas
 Pašto siuntos gavėjas ir jo adresas: VISAGINO ENERGIJA
 Taikos pr. 26a 31111 Visaginas

☐ pašto korespondencijos siunta ☐ siuntinys

Pašto siuntos Nr.: RN637316588LT ☒ registruotoji

☐ įvertintoji ☐ su išpirka ☐ su išpirka Lt ct

Siunta įteikta: ☐ asmeniškai (pateiktas, vardas, pavardė)

☒ pagal įgaliojimą archyvarė Alina Markevičienė (giminytės ryšys, vardas, pavardė)

☐ kitam asmeniui (giminytės ryšys, vardas, pavardė)

Įteikimo data: 20 13 m. 29 d. Liepa

Darbuotojo parašas: Irma Adaskevičienė

ITEIKIMO PRANEŠIMAS

Kam: UAB CITY PROJECTS

Kur: Vytenio g. 46-, 03229, Vilnius

K 19

VILNIUS 6
2013-07-30
LIETUVOS PAŠTAS

115

 LJETUVOS PAŠTAS		ITEIKIMO PRANEŠIMAS		K 19
Pašto siuntos išsiuntimo paštas Vilniaus 6-asis paštas Pašto siuntos gavėjas ir jo adresas UAB LIVENA Juodeikių k. 89082 Mažeikių r. sav.		Data 2013.07.25		
☐ pašto korespondencijos siunta ☐ siuntinys		Pašto siuntos Nr.: RN637316565LT ☒ registruotoji		
☐ įvertintoji įvertinta _____ Lt _____ ct ☐ su išpirka _____ Lt _____ ct		Siunta įteikta: ☐ asmeniškai ☐ pagal įgaliojimą _____ (pareigos, vardas, pavardė)		
☒ kitam asmeniui _____ (giminystės ryšys, vardas, pavardė)		Buhalterė Sigutė Jurčiuvienė		
Įteikimo data: 20 _____ 13 m. _____ Liepa _____ d.		Sluokioja _____		
Darbuotojo parašas _____ (pareigos, vardas, pavardė, parašas)		Irma Adaskevičienė		

Kam	UAB CITY PROJECTS
Kur	Vytėnio g. 46-, 03229, Vilnius

Valstybės įmonė Registrų centras
organizuoja žemės ir statinių masinio
vertinimo dokumentų viešą svarstymą

Vykdydamas Lietuvos Respublikos Vyriausybės 2002 m. balandžio 15 d. nutarimo Nr. 534 „Dėl Lietuvos Respublikos nekilnojamojo turto kadastro nuostatų patvirtinimo“ (Žin., 2002, Nr. 41-1539), Lietuvos Respublikos Vyriausybės 2005 m. rugsėjo 29 d. nutarimo Nr. 1049 „Dėl nekilnojamojo turto vertinimo taisyklių patvirtinimo“ (Žin., 2005, Nr. 117-4234; 2011 Nr. 28-1321) ir Lietuvos Respublikos Vyriausybės 2012 m. gruodžio 12 d. nutarimo Nr. 1523 „Dėl masinio žemės vertinimo taisyklių patvirtinimo ir Lietuvos Respublikos žemės mokesčio įstatymo nuostatų įgyvendinimo“ (Žin., 2012, Nr. 146-7536) nuostatas, VĮ Registrų centras atliko žemės ir statinių masinį vertinimą ir parengė naujas žemės ir statinių masinio vertinimo ataskaitas. Žemės ir statinių masinio vertinimo dokumentų viešas svarstymas vyks nuo š. m. rugsėjo 27 d. iki spalio 10 d. Masinio vertinimo dokumentai bei projektinės vidutinės rinkos vertės viešo svarstymo metu bus skelbiami VĮ Registrų centro interneto svetainėje

www.registrucentras.lt/ntr/masvert13.

Anykščių r., Ignalinos r., Molėtų r., Utenos r., Zarasų r. ir Viesgino savivaldybių masinio vertinimo dokumentų viešas aptarimas vyks š. m. spalio 1 d. ir spalio 8 d. 8–12 val. bei spalio 3 d. ir spalio 10 d. 13–17 val. VĮ Registrų centro Utenos filiale (Kauno g. 20, Utena), 220 kabinete.

Kviečiame dalyvauti ir pareikšti savo pastabas bei pasiūlymus.
Smulkesnė informacija telefonu (8 389) 63 959.

Vī Registru centrs Utenas filiālo administrācija
Reg.174

UAB "ME transportas"
 plečia savo veiklą ir siūlo darbu
TARPTAUTINIŲ REISŲ
VAIRUOTOJAMS,
TURINTIEMS
CE KATEGORIJA

- turintis atitinkamą švietimą;
- įgijęs ir išlaikęs būtinas mokymų bei testų rezultatus;
- dirbantis su automobiliais "Volvo" ir "Mercedes" (2011 - 2013 m.).
- galinčias dirbti dviejus metus po vieno;
- reigus LŠ I arba LŠ NVS.

Natūrinės patalios /PAPILOMA/ Re. 166

Informacija tel.: 8 685 63 654 Vilniuje

КРЕДИТЫ
от 300 Лт.
Срок возврата – от 3 до 48 мес.

**Безвыходного
положения не бывает**

ЛАТЕКО
LATEKO
Латвийское Агентство
Материалов

Материалы "Latvian Latex" от Латвеко /
Впр. Телскас, Ил. Ул. Вилдзайле, 2
Билсгалас
Моб. тел. 1370 816 97 Тел. 8

www.lateko.lt

Теласк, Ил. Ул. Вилдзайле, 2
Билсгалас

Латвеко Латвеко – предоставление и лизинговые услуги

**Быстроквашеная капуста -
готова за сутки!**

Сколько хозяек - столько рецептов любимой осенней заготовки: капустки квашеной, соленой, маринованной... Капуста «быстроквашная» - значит и тем, что быстро готовится и ещё быстрее съедается! Вот такую скороспелую и вкуснятину давайте и приготовим.



Капуста белокочанная – выкол примерно 5 кг, моркови – 5–6 штук, болгарский перец – 5–6 штук, лук – 1 большая головка, чеснок – 1 головка. Для маринада:

Долг маринада:
соль - 50 г,
сахар - 100 г,
масло растительное - 200 мл,
уксус аблучный 5% - 150 мл,
вода - 1 литр.

Внимание! Маринад надо пробовать — у всех разных вкусовые оттенки: кисло-сладкого-соленого. Итого, приступаем. Капусту режем прямоугольниками или треугольниками со стороной примерно 4 см,

Итак, приступаем. Капусту режем прямоугольниками или треугольниками со стороной примерно 3-4 см,

Некоторые отрицательные свойства овощей и фруктов.



Всем известно, что овощи и фрукты обязательно должны присутствовать в рационе здорового питания, так как они очень полезны для человеческого организма. Но мало кто знает о том, что употреблять некоторые фрукты и овощи в неограниченном количестве может быть опасно для здоровья. Вот какие фрукты и овощи не стоит есть без знания об их свойствах:

1. Бананы. Бананы не лучшим образом воздействуют на пищеварение. Они плохо перевариваются, поэтому не рекомендуются их запивать водой. При употреблении бананов вместе с соками или йогуртами наблюдается повышенное газообразование в кишечнике. Кроме того, бананы высококалорийны и их нельзя много есть тем, кто мечтает сбросить лишние килограммы. Также не стоит их включать в ежедневный рацион питания, если вы страдаете сердечно-сосудистыми заболеваниями, повышенным уровнем холестерина в крови и варикозным расширением вен. Бананам свойственно повышать свертываемость крови. Нельзя есть бананы и тем, кто страдает сахарным диабетом.

2. Абрикосы и сливы. Диетологи предупреждают, свежие абрикосы нельзя есть на пустой желудок, после мясных блюд, при заболеваниях желудочно-кишечного тракта, при сахарном диабете и ни в коем случае, не стоит есть ядрышки из абрикосовых косточек. Если есть абрикосы на пустой желудок или после того, как вы покушали мясные блюда, то может наблюдаться расстройство пищеварения. Такое же действие оказывают сливы. Сладкие сорта слив и абрикосы содержат большое количество сахара, что делает их употребление нежелательным для диабетиков и желающих иметь стройную фигуру. Кроме того, абрикосовые и сливовые косточки могут быть причиной отравления. В них содержится опасное вещество амигдалин, которое в пищеварительном тракте превращается в опасный яд - синильную кислоту. Опасность представляет употребление ядрышек косточек в большом количестве.

3. Баклажаны. В крупных баклажанах накапливается алкалоид соланин, который может

стать причиной расстройства желудка и тошноты. Поэтому не стоит употреблять в пищу крупные баклажаны, лучше выберите только небольшие и молодые плоды. Даже молодые баклажаны в желудке не перевариваются полностью, если их жарить. Следует готовить в пароварке. Тогда они будут усваиваться нашим организмом полностью и способствуют лучшему обмену веществ. Знаменитая баклажанная икра полезнее, чем баклажаны жаренные с помидорами на оливковом масле.

4. Цитрусовые. Апельсин или его сок не рекомендуется употреблять при панкреатите и язвенной болезни, противопоказаны они и людям, склонным к аллергии. Лучшие свежежатые соки апельсина пить за полчаса до приема пищи. Высокая кислотность сока может вызвать несварение и раздражение слизистой кишечника. Употребление большого количества апельсинов также может повлиять на работу печени. Нельзя чрезмерно увлекаться и соком грейпфрута. Ученые пришли к выводу, что у женщин, съевших четверть грейпфрута ежедневно, риск развития рака груди возрастает на 30%. Оказалось, грейпфруты способны блокировать один из ключевых ферментов метаболизма женских половых гормонов эстрогенов.

5. Арбуз и дыня. Нельзя употреблять арбузы и дыни вместе с твердой или любой другой пищей, в таком случае вздутия живота не избежать. Это связано с тем, что в арбузах и дынях содержится большое количество сахара. Как и все сладкие фрукты, они перевариваются не в желудке, а в кишечнике. Арбузы и дыни не рекомендуются съедать в большом количестве больным сахарным диабетом.

6. Виноград. В винограде содержится сахарный дублетом.

органических кислот, которые негативно влияют на эмаль зубов. Кроме того, в винограде много сахара. Поэтому желающим похудеть и диабетикам лучше не злоупотреблять таким виноградом. Также рекомендуется исключить виноград из рациона питания при болезнях мочеполовой системы.

7. Картофель. Позеленевший картофель вреден для здоровья, поскольку содержит в своем составе ядовитое вещество соланин. Употребление пищи зеленого картофеля сначала может вызвать боли в животе, а затем появляется головная боль и расстройство желудка. При тепловой обработке позеленевшего картофеля соланин не разрушается, поэтому зеленый картофель продолжает оставаться ядовитым даже после длительной варки или жарения. Поэтому старайтесь не покупать и не употреблять в пищу клубни картофеля с позеленевшими боками.

8. Морковь. При употреблении большого количества морковного сока может появиться сонливость, головная боль, вялость, рвота, некоторые другие нежелательные реакции. Нельзя употреблять сырую морковь и пищу в большом количестве и пить морковный сок людям, имеющим проблемы с печенью. Содержащийся в моркови каротин может всасываться стенками желудка, если только он растворен в капелях жира. Поэтому употреблять сырую морковь не следует, лучше есть ее в третьем виде с ложкой оливкового масла. То, что эти овощи и фрукты имеют отрицательные свойства, не говорит о том, что от них необходимо наотрез отказываться. Необходимо просто сбалансировать свой рацион питания и включать их в меню с учетом особенностей своего организма.

MediUniver.

Informuojame,
kad parengtas
sklypo Taikos
(kad. Nr. 4583/
detalusis planas

Detaliojo plano projekto rengimo pagrindas – Visagino savivaldybės administracijos direktoriaus 2013 m. gegužės 17 d. įsakymas Nr. IV-634 „Dėl detaliojo plano rengimo“, 2013 m. liepos 23 d. planavimo sąlygu savadas Nr. (8.56)-PLS-78.

Detaliojo plano projekto rengimo tikslas – suformuoti iki 0,5 ha žemės sklypą laisvoje valstybinėje žemėje, prijungti jį prie esamo žemės sklypo, kurio kadastrinis Nr. 4583/0003:29, nekeičiant pagrindinės žemės naudojimo paskirties, nustatytų teritorijos tvarkymo ir naudojimo režimą statinių statybos tikslams rengti ir žemės sklypui naudoti.

Detaliojo plano projekto organizatorius – Visagino savivaldybės administracijos direktorius, Parko g. 14, 31139 Visaginas, tel. (8 386) 31 551, faks. 31 286, el. p. direktorius@visaginas.lt.



Detaliojo plano rengėjas – UAB „City projects“, Vytenio g. 46, LT-03229 Vilnius, tel. (8-5) 277475, faks. (8-5) 2757477, el. paštas: r.garuckiene@ceg.lt.

Parengtas detalusis planas viešai eksponuojamas pas projekto rengėją ir Visagino savivaldybės skelbimų lentoje nuo 2013 m. rugėjo 20 d. iki spalio 23 d. Viešas aptarimas vyks Visagino savivaldybėje, Parko g. 14, III a., š. m. spalio 23 d. 12.00 val.

Pasūlymus ar pastabas galima teikti projekto rengėjui iki viešojo susirinkimo su visuomene pabaigos. Atmestų planavimo pasiūlymų pareiškėjai parengto projekto sprendimus ar viešo svarstymo procedūras gali apskusti Vilniaus teritorijų planavimo ir statybos valstybinės priežiūros skyriui teisės aktu nustatyta tvarka.

Reg. 178

☎ телефон редакции 70-393

SMS-Новости 8-640-17716

эл. почта: stv@sugardas.lt

2013-09-20

INFORMACIJA APIE PARENGTĄ DETALŲJĮ PLANĄ

**Informuojame, kad parengtas 0,5264 ha ploto žemės sklypo Taikos pr. 23D, Visagine
(kadastrinis Nr. 4583/0003:29), detalusis planas**

Detaliojo plano projekto rengimo pagrindas – Visagino savivaldybės administracijos direktoriaus 2013 m. gegužės 17 d. įsakymas Nr. JV-634 „Dėl detaliojo plano rengimo“, 2013 m. liepos 23 d. planavimo sąlygų sąvadas Nr. (8.56)-PLS-78.

Detaliojo plano projekto rengimo tikslas – suformuoti iki 0,5 ha žemės sklypą laisvoje valstybinėje žemėje, prijungti jį prie esamo žemės sklypo, kurio kadastrinis Nr. 4583/0003:29, nekeičiant pagrindinės žemės naudojimo paskirties nustatyti teritorijos tvarkymo ir naudojimo režimą statinių statybos projektams rengti ir žemės sklypui naudoti.

Detaliojo plano projekto organizatorius – Visagino savivaldybės administracijos direktorius, Parko g. 14, 31139 Visaginas, tel. (8 386) 31 551, faks. 31 286, el. p. direktorius@visaginas.lt

Detaliojo plano projekto užsakovas – UAB „Kredo“, Gedimino pr. 28-703, Vilnius, kontaktinis tel. 8611 36644.

Detaliojo plano rengėjas – UAB „City projects“, Vytenio g. 46, LT-03229 Vilnius, tel. (8-5) 2757475, faks. (8-5) 2757477, el. paštas: r.garuckiene@ccg.lt

Planuojamos teritorijos adresas: Visagino savivaldybė, Visagino miestas, Taikos pr. 23D. Nagrinėjamos teritorijos plotas ~ 1,3 ha. Esamas sklypo plotas 0,5264 ha

Parengtas detalusis planas viešai eksponuojamas Visagino savivaldybės skelbimų lentoje nuo 2013 m. rugsėjo 20 d. iki spalio 23 d. **Viešas aptarimas vyks Visagino savivaldybėje, Parko g. 14, III a., š.m. spalio mėn. 23 d. 12 val.**

Su parengtu detaliuoju planu galima susipažinti UAB „City projects“ patalpose. Pasiūlymus ar pastabas galima teikti projekto rengėjui iki viešojo susirinkimo su visuomene pabaigos

Atmestų planavimo pasiūlymų pareiškėjai parengto projekto sprendinius ar viešo svarstymo procedūras gali apskųsti Vilniaus teritorijų planavimo ir statybos valstybinės priežiūros skyriui teisės aktų nustatyta tvarka.

Visagino savivaldybės administracijos
Architektūros ir teritorijų planavimo skyriaus
vyriausiasis specialistas
Viktoras RANCEVAS

2013-09-20