


DARBŲ KARTOGRAMA

M 1:10000

LKS-94

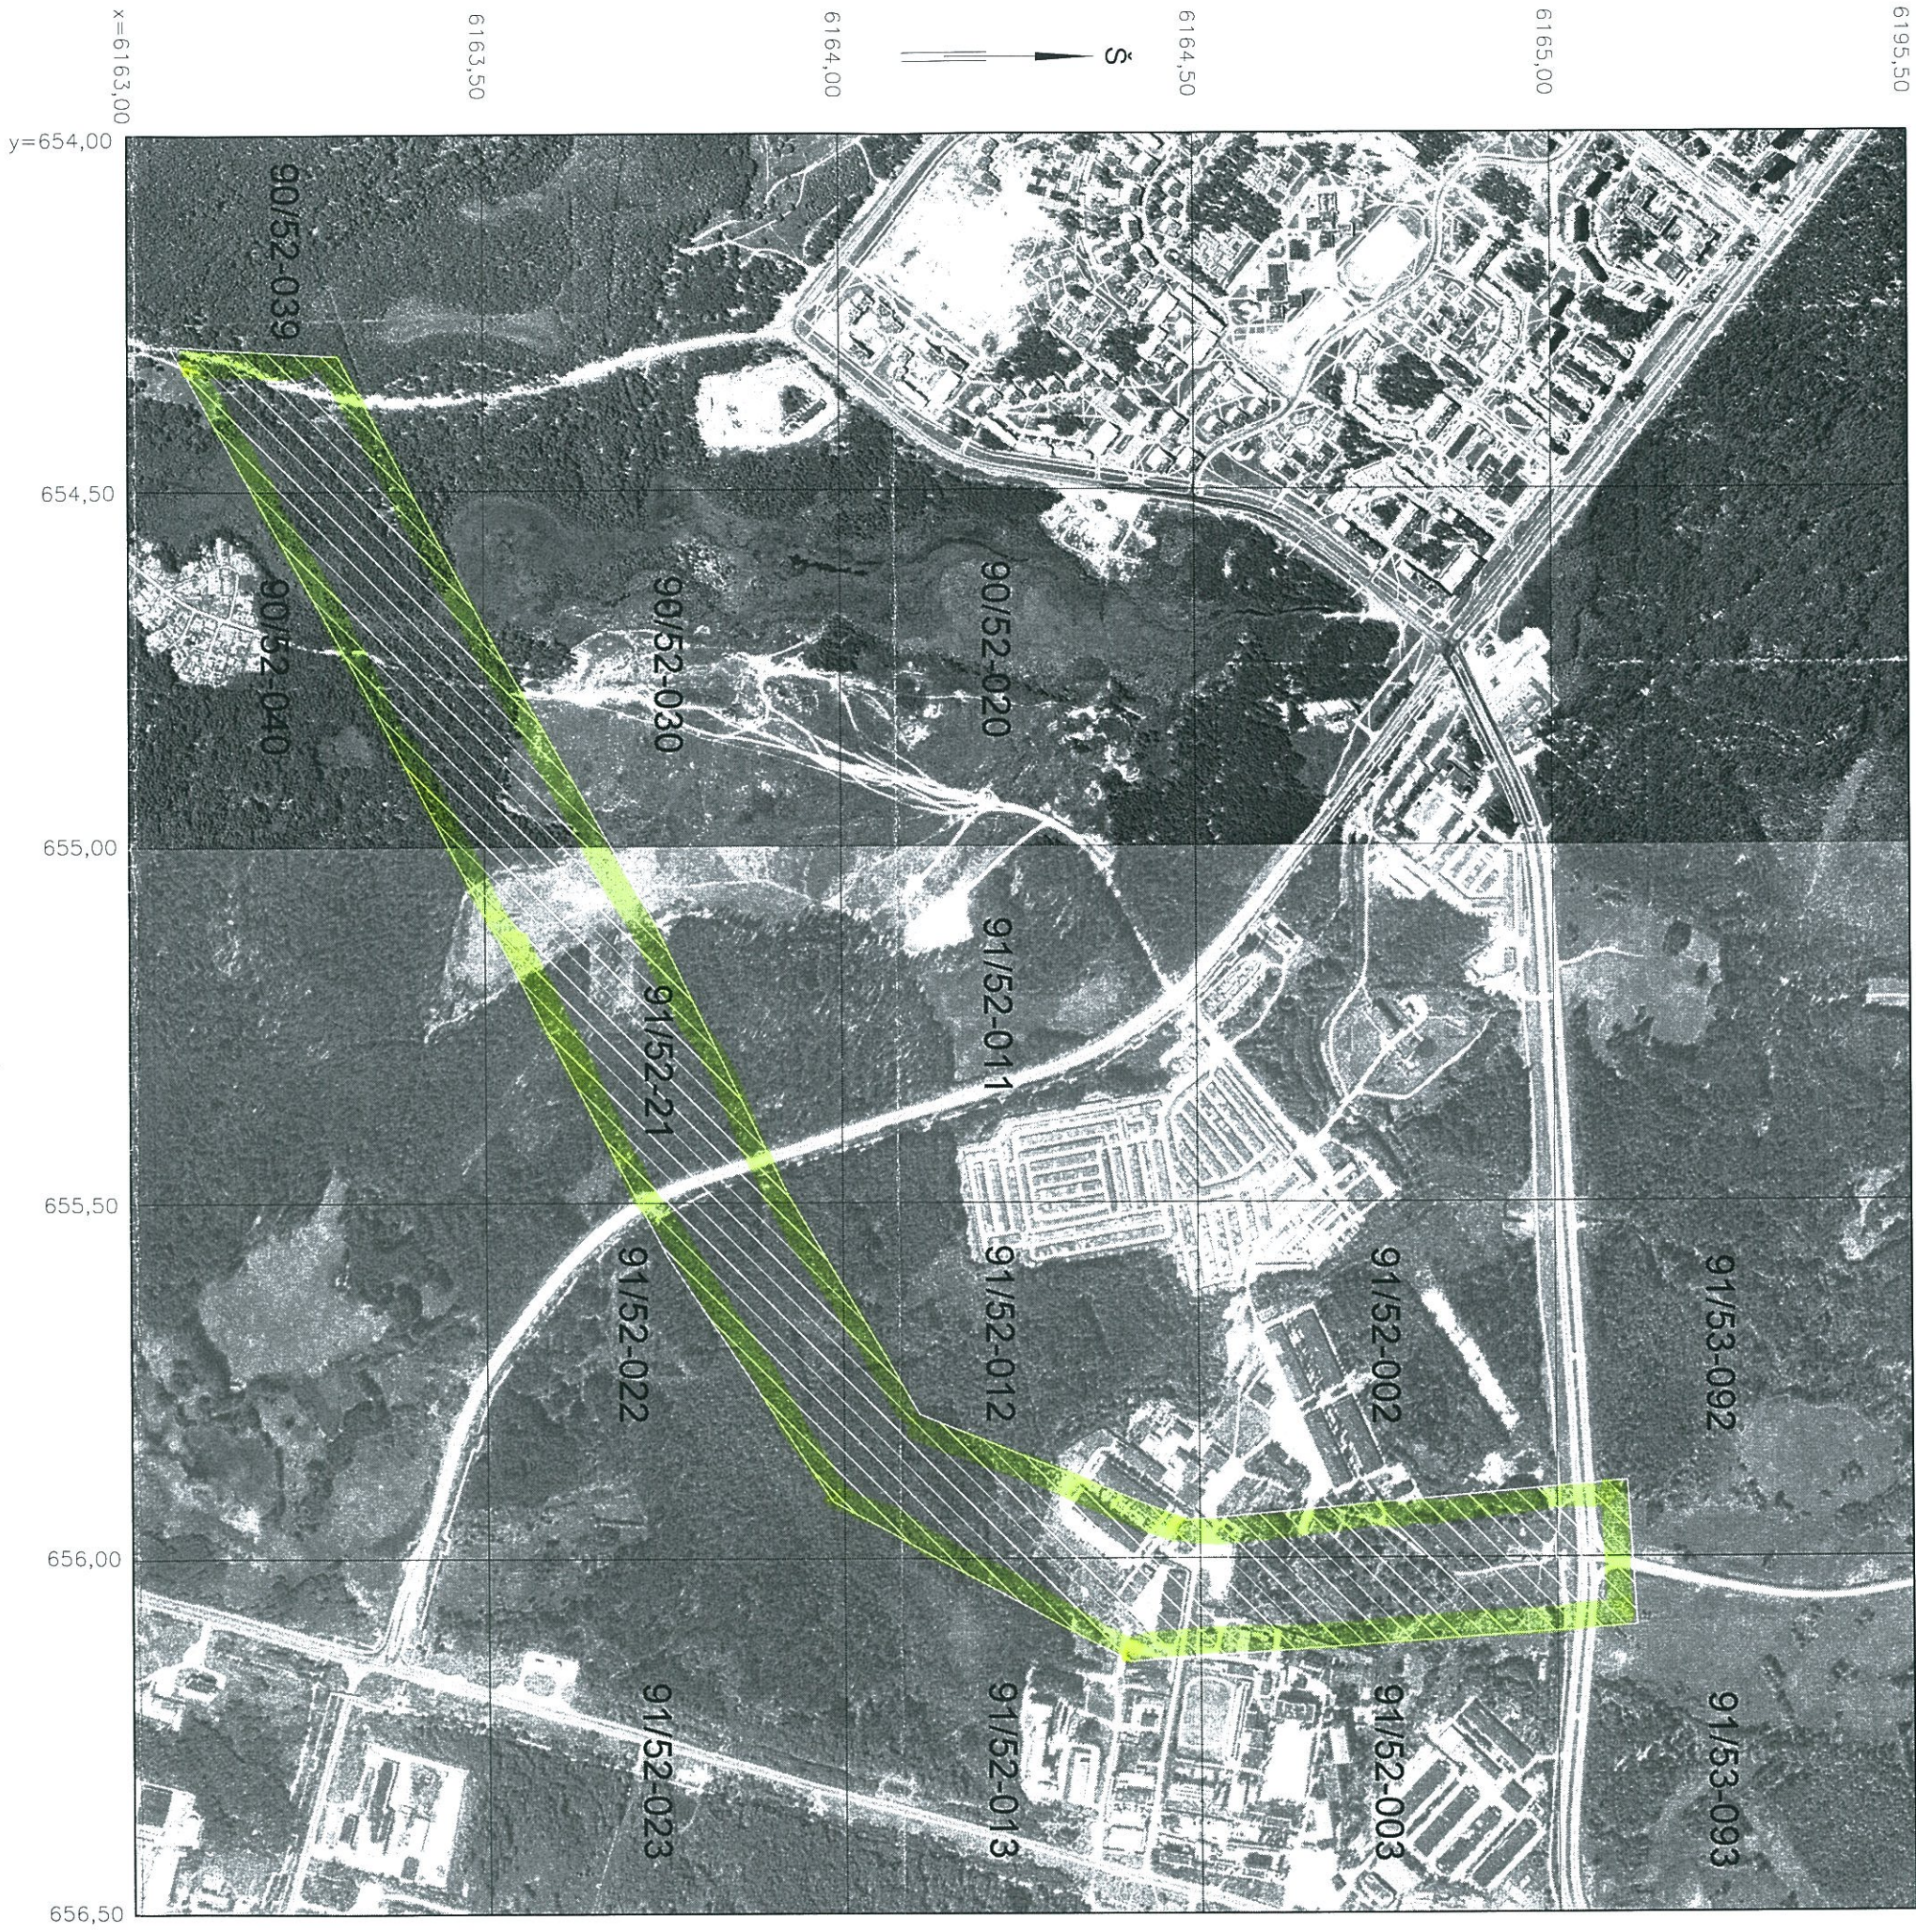

SUTARTINIAI ŽENKLAI

- 1. 90/52-040 M 1:1000 planšetų nomenklūros
- 2. — M 1:1000 nuotraukos riba
- 3. ▨ M 1:1000 nauja topografinė

Sudarė :

J. Ševliakova Įm. vadovė

*[Signature]*

(parašas, parašas)