SITUACIJOS VIETA

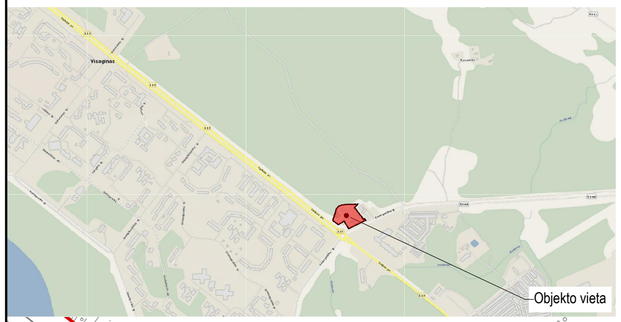

Š

SUDERINTA su pastaba
VĮ „Utenos regiono keliai"
2013 m. 10 23 d.
Techniniame projekte patikslinti esamų kelių ir horizontalių ženklinimus.
Techninio ir projektų valdymo skyriaus viršininkas
Rimvidas Leonavičius

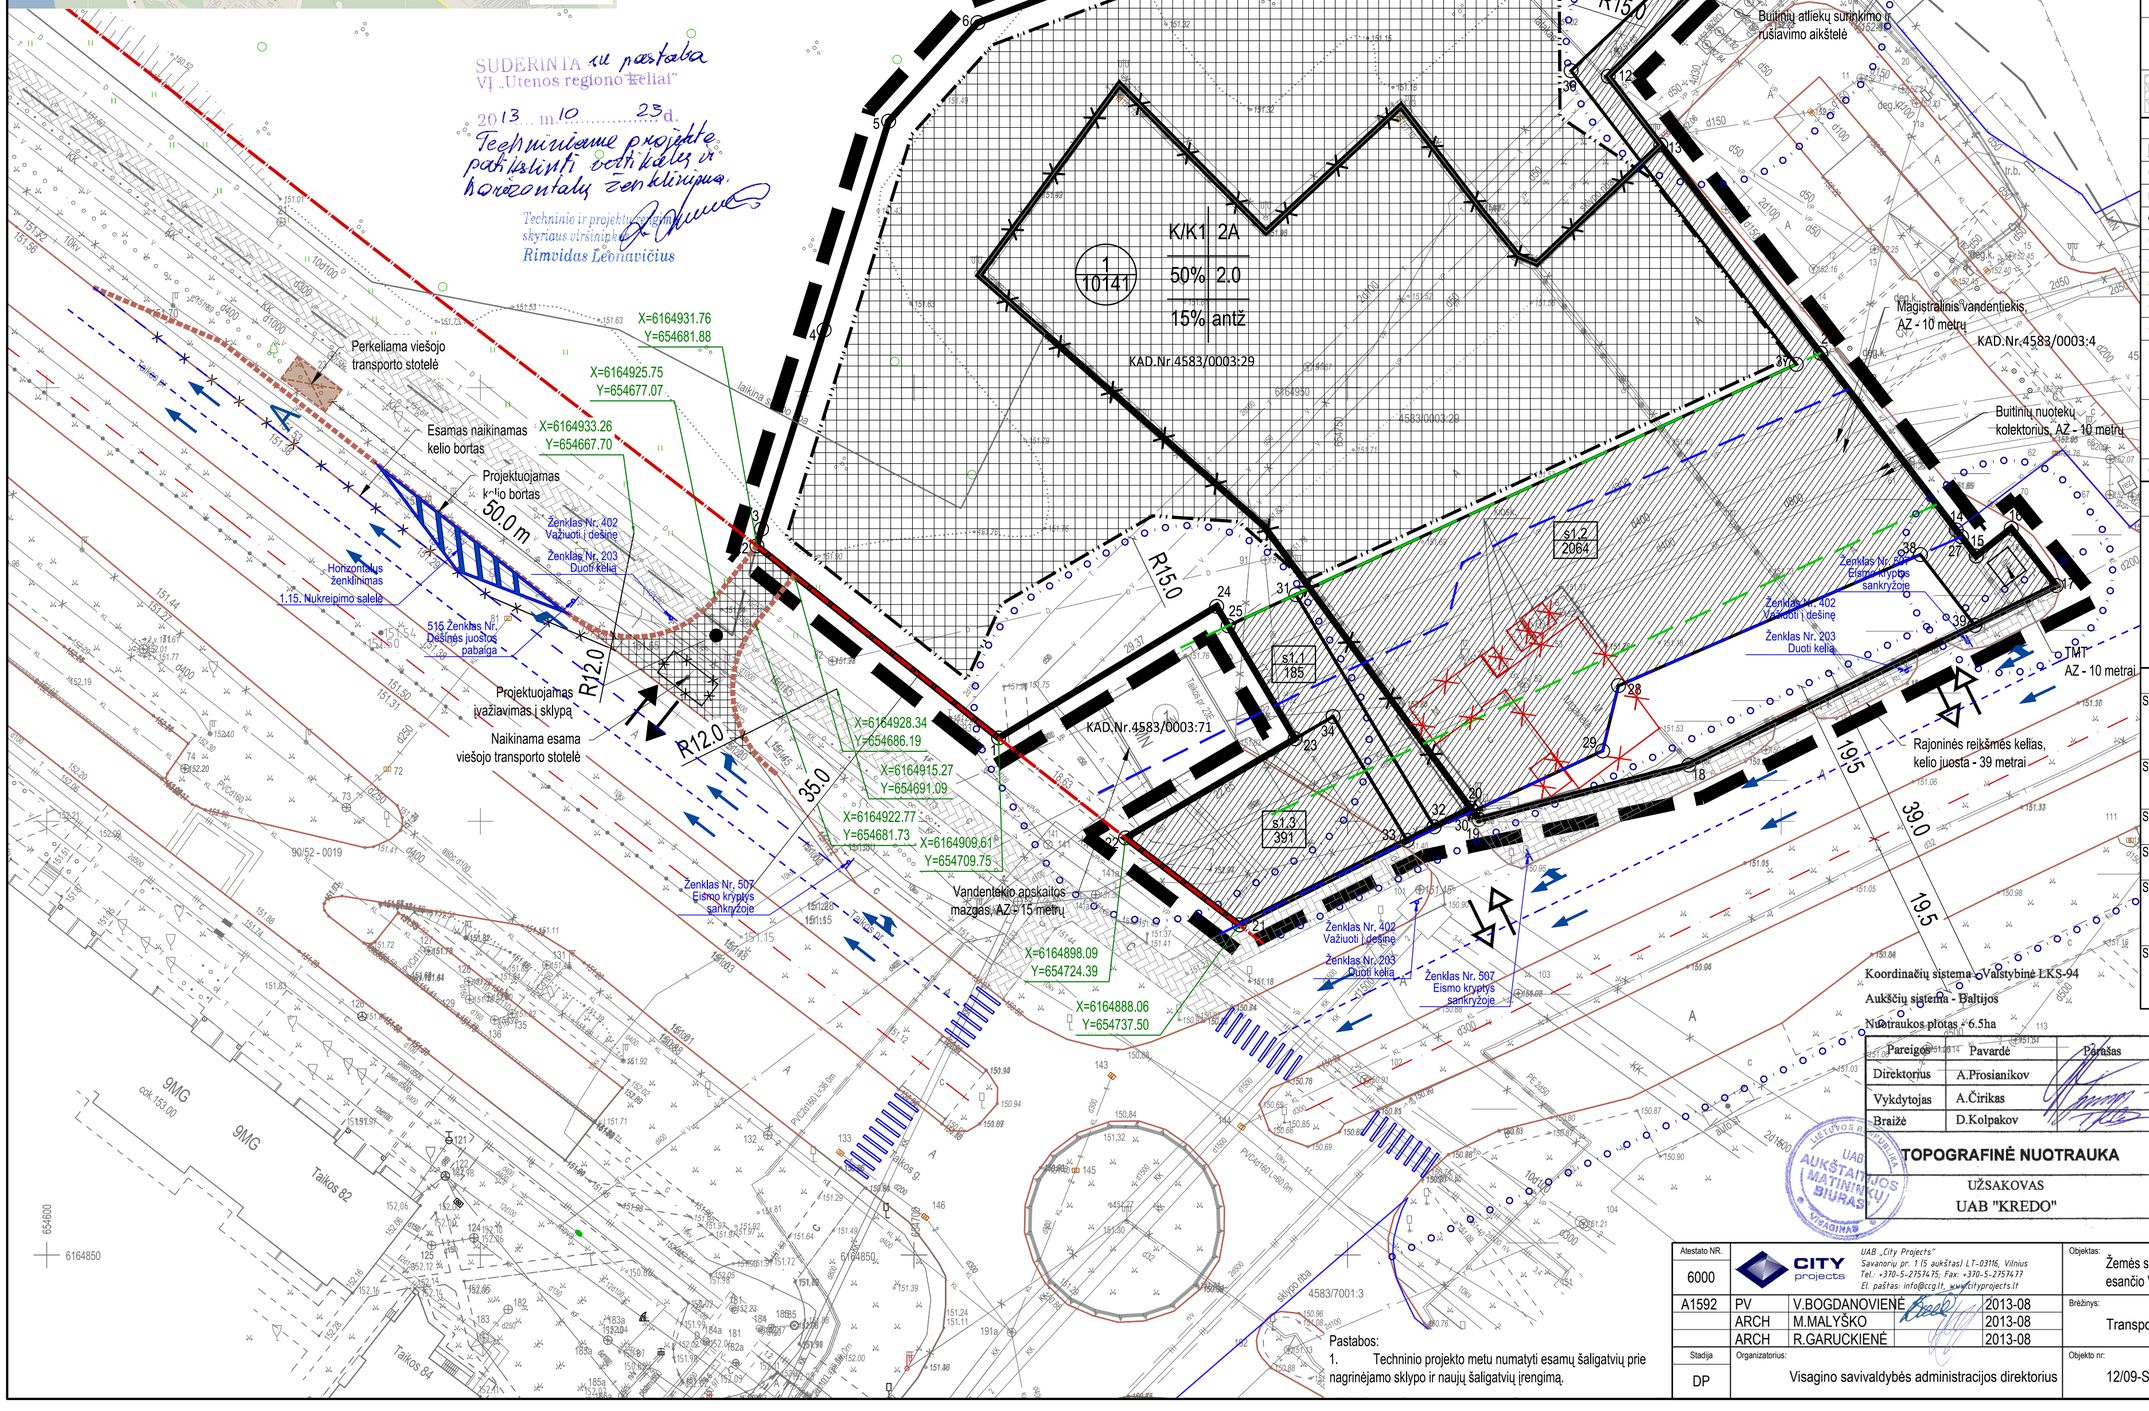

TERITORIJOS TVARKYMO IR NAUDOJIMO REŽIMAI

	Statomų statinių zona
	Servituto riba (zona)
n / m	n - Sklypo Nr. m - Sklypo plotas, m²
1 2 / 3 4 / 5 6	1 - Teritorijos tvarkymo režimas 2 - Aukštingumas 3 - Užstatymo tankumas 4 - Užstatymo intensyvumas 5 - Želdynų plotas 6 - Parkavimo būdas
a,b / c	a - Sklypo Nr.; b - Sklypo dalies Nr. c - Sklypo dalies plotas, m²
	Esami šaligatviai

SUTARTINAI ŽENKLAI

	Detaliojo plano galiojimo riba
	Statybos riba
	Esamos sklypo ribos
	Naikinamos sklypo ribos
	Servituto riba
	Registruotų sklypų ribos
	Projektuojamas kelias
	Naikinama kelio atkarpa
	Griaunami pastatai
	Projektuojamas įvažiavimas į sklypą
	Esamas įvažiavimas į sklypą
	Apsaugos zonos

KELIO ŽENKLŲ ŽYMĖJIMAS

203
507
402
515

TOPONUOTRAUKOS DERINIMŲ NUORAŠAI

Suderinta	Visagino savivaldybės administracijos Strateginio planavimo ir investicijų skyriaus vyresnysis specialistas	Vytas Bulova	Data: 2012-02-29
Suderinta	Panevėžio regiono centras, Ignalinos - Zarasų klientų aptarnavimo grupė, inžinierius	Sergejus Kotovas	Data: 2012-02-22
Suderinta	ITB eksploatavimo inžinierė	Natalja Lisickaja	Data: 2012-02-28
Suderinta	Zarasų tinklo eksploatavimo grupės inžinierius	Jevgenij Marjenkov	Data: 2012-02-291
Suderinta	Visagino savivaldybės administracijos Architektūros ir teritorijų planavimo skyriaus vyriausiasis specialistas	Viktoras Rancevas	Data: 2012-02-29
Suderinta	Visagino savivaldybės administracijos strateginio planavimo investicijų skyriaus inžinierius	Pavel Glovackij	Data: 2012-02-29

Koordinačių sistema - Valstybinė LKS-94
Aukščių sistema - Baltijos
Nuotraukos plotas - 6.5ha

Parcigos	Pavardė	Parašas
Direktorius	A.Prosianikov	
Vykdytojas	A.Čirikas	
Braižė	D.Kolpakov	

TOPOGRAFINĖ NUOTRAUKA

UŽSAKOVAS
UAB "KREDO"

UAB "Aukštaitijos matininkų biuras"
Licencijos Nr.365TK-615,išdavimo data 2005.10.19

OBJEKTAS:
Taikos pr. - Energetikų g. sank., Visaginas

Objekto Nr	Mastelis	Lapų sk.	Lapo Nr.	Data
T.27/12	1:500	1	1	2012 02 20

Pastabos:
1. Techninio projekto metu numatyti esamų šaligatvių prie nagrinėjamo sklypo ir naujų šaligatvių įrengimą.

Atestato NR.				
6000	CITY projects	UAB „City Projects" Savanorių pr. 1 (5 aukštas) LT-03116, Vilnius Tel.: +370-5-2757475, Fax: +370-5-2757471 El. paštas: info@ccg.lt, www.cityprojects.lt		
A1592	PV	V.BOGDANOVIENĖ		2013-08
	ARCH	M.MALYŠKO		2013-08
	ARCH	R.GARUCKIENĖ		2013-08
Stadija	Organizatorius:	Visagino savivaldybės administracijos direktorius		
DP				

Objektas:
Žemės sklypo, Unik. Nr. 4583-0003-0029, esančio Visagine, Taikos pr. 23D, detalusis planas

Brėžinys:	Mastelis	Laida
Transporto brėžinys su kelių ženklinimu	1:500	A

Objekto nr:	Lapas	Lapų
12/09-SDP-CP/08	32	1