

UTENOS APSKRITIES VIRŠININKO ADMINISTRACIJA

TVIRTINU

UAVA Regioninės plėtros departamento
Direktorius N.Čepauskas



2008-09-08

VI „IGNALINOS ATOMINĖ ELEKTRINĖ“ SKLYPŲ (KADASTRO NR. 4535/0002:5 IR 4535/0003:2) VISAGINO SAVIVALDYBĖJE DETALIOJO PLANO RENGIMO PLANAVIMO UŽDUOTIS

2008 m. rugpjūčio 8 d. Nr. 167-2

Utena

Detaliojo plano rengimo pagrindas: 2008 m. rugsėjo 5 d. Utenos apskrities viršininko administracijos įsakymas Nr. 3-371 „Dėl detaliojo plano rengimo“.

1. Detaliojo planavimo organizatorius: Utenos apskrities viršininko administracija, kodas 288625740, Aušros g. 22, LT-28142 Utena. Tel. (8 389) 57 500, fax. (8 389) 59 536.
2. Detaliojo plano rengėjas: Bus išrinktas viešųjų pirkimų konkurso nustatyta tvarka.
3. Planuojamos teritorijos adresas: Drūkšinių kaimas, Visagino savivaldybė, planuojamos teritorijos plotas 1009,3724 ha.
4. Planavimo tikslai:
 - 4.1. Suformuoti Ignalinos atominės elektrinės statybai ir eksploatacijai reikalingus sklypus, pertvarkant (dalijant) esamus sklypus (kadastro Nr. 4535/0002:5 ir 4535/0003:2);
 - 4.2. Suformuoti Ignalinos atominės elektrinės eksploatacijai ir uždarymui reikalingus sklypus:
 - 4.2.1. mažo ir vidutinio aktyvumo trumpaamžių radioaktyviųjų atliekų paviršinį kapinyną;
 - 4.2.2. kietųjų radioaktyviųjų atliekų tvarkymo ir saugojimo kompleksą;
 - 4.2.3. laikiną panaudoto kuro saugyklą;
 - 4.2.4. trumpaamžių labai mažo aktyvumo atliekų kapinyną;
 - 4.2.5. medžiagų radioaktyvumo nebekontroliuojamų lygių matavimo įrenginį;
 - 4.2.6. specialiosios paskirties geležinkelį bei lygiagrečiai einantį specialios paskirties technologinį kelią;
 - 4.2.7. kitus būtinus įrenginius.
 - 4.3. nustatyti sklypų tvarkymo ir naudojimo režimus, įskaitant ir valstybinio miško kvartaluose esančių naudmenų keitimą iš miško žemės į kitos paskirties žemę.
5. Planavimo proceso etapai, derinimo ir tvirtinimo procedūra (vykdoma bendrąja tvarka):
 - 5.1 parengiamasis etapas
 - 5.2 teritorijų planavimo dokumento rengimo etapas, kuris skirstomas:
 - Esamos būklės analizės stadija
 - Konceptijos nustatymo stadija
 - Sprendimų konkretizavimo stadija

5.3 sprendinių vertinimo etapas

5.4 baigiamasis etapas

6. Preliminarūs planavimo terminai:

6.1 Pereinamasis etapas 2008-10-15– 2009-03-15

6.2 teritorijų planavimo dokumento rengimo etapas 2009-03-15 – 2009-07-15

6.3 sprendinių vertinimo etapas 2009-07-15 – 2009-09-15

6.4 baigiamasis etapas 2009-09-15 – 2009-12-15

7. Nuorodos:

Detalų planą derinti su vertinimo subjektais:

- Utenos visuomenės sveikatos centrus;
- Valstybinė įmone „Visagino energija“;
- Ignalinos rajono savivaldybės administracija;
- Valstybinė sienos apsaugos tarnyba;
- Lietuvos automobilių kelių direkcija;
- AB „Lietuvos dujos“;
- Kultūros paveldo departamentu;
- Utenos apskrities viršininko administracija;
- LR radiacinės saugos centru;
- LR Utenos regiono aplinkos apsaugos departamentu;
- VĮ „Ignalinos atominė elektrinė“;
- Visagino savivaldybės administracija.

8. Projekto sudėtis:

- Situacijos schema M 1:25 000;
- Kraštovaizdžio vertinimo brėžinys M 1:5 000;
- Pagrindinis brėžinys M 1:5 000;
- Teritorijos schema su rekultivacijos režimais M 1:5 000;
- Aiškinamasis raštas.

9. Sąlygų priedai:

VĮ Ignalinos atominė elektrinė branduolinės energetikos objektų ir naujos atominės elektrinės sklypų schema (variantas 1);

VĮ Ignalinos atominė elektrinė branduolinės energetikos objektų ir naujos atominės elektrinės sklypų schema;

Valstybinės įmonės Ignalinos atominė elektrinė sklypų schema;


Valstybinės įmonės Ignalinos atominė elektrinė sklypas Nr.2 kadastrinis Nr. 4535/0002:5;

Valstybinės įmonės Ignalinos atominė elektrinė sklypas Nr.2 kadastrinis Nr. 4535/0003:2;

10. Kontaktiniai asmenys:

Regioninės plėtros departamento direktorius Nerijus Čepauskas, tel. (8 389) 64063, Regioninės plėtros departamento Tarptautinio bendradarbiavimo ir ryšių su visuomene vyr. specialistė Indrė Kuodienė, tel. (8 389) 64 065.

Regioninės plėtros departamento
Tarptautinio bendradarbiavimo ir
ryšių su visuomene vyr. specialistė

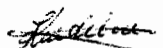

Indrė Kuodienė



VISAGINO SAVIVALDYBĖS ADMINISTRACIJA

2008-11-20 (1.50)-5368

Utenos apskrities viršininko administracijai

I 2008-11-20 Nr. (4.19)-1-4302
2008-10-10 Nr. (1.50)-6-1682
2008-10-22 Nr. (1.50)-6-1748

DĖL PLANAVIMO SĄLYGŲ SĄVADO

N. Cepauskas
Utenos apskrities viršininko administracijos
planavimo poskytis
02.11.20

Vadovaudamiesi Teritorijų planavimo dokumentams rengti sąlygų parengimo ir išdavimo taisyklėmis, patvirtintomis Lietuvos Respublikos aplinkos ministro 2004 m. gegužės 7 d. įsakymu Nr. D1-262 (Žin., 2004, Nr. 83-3028), teikiame planavimo sąlygų sąvadą (ir planavimo sąlygas) VI Ignalinos atominės elektrinės žemės sklypų (kadastriniai Nr. 4535/0002:5 ir 4535/0003:2), esančių Visagino savivaldybėje, Drūkšinių kaime, detaliam planui rengti. Sąlygos parengtos atsižvelgiant į Jūsų 2008-10-22 rašte Nr. (1.50)-6-1748 prašomą papildymą.

PRIDEDAMA (tik adresatui):


1. Planavimo sąlygų sąvadas Nr. (8.56)-PLS-9, 2 lapai, 2 egz.
2. Planavimo sąlygos Nr. (8.56)-PLS-8, 25 lapai, 2 egz.

Administracijos direktorius

Alikas Milko

Viktoras Rancevas, tel. (8 386) 31 767, el. p. architektas@visaginas.lt
S. Š., 2008-11-19

Planavimo sąlygų teritorijų planavimo
dokumentams rengti parengimo
ir išdavimo tvarkos aprašo
5 priedas

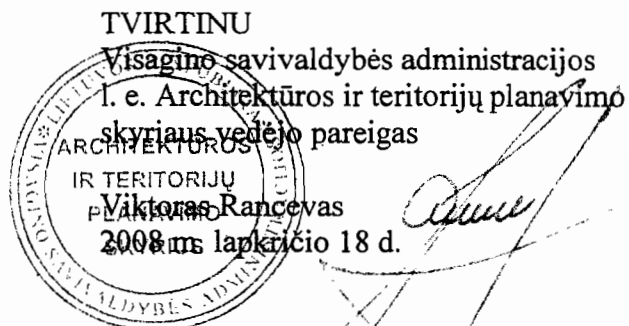

PLANAVIMO SĄLYGOS DETALIOJO PLANAVIMO DOKUMENTUI RENGTI

2008 m. lapkričio 18 d. Nr. (8.56)-PLS-8
(sąlygų registravimo data ir numeris)

1. Planavimo sąlygų rengėjas: Visagino savivaldybės administracijos Architektūros ir teritorijų planavimo skyrius, Parko g. 14, Visaginas, tel. (8 386) 31 767, faks. (8 386) 31 286
(pavadinimas, adresas, tel./faksas)
2. Pareiškėjas: Utenos apskrities viršininko administracija
Aušros g. 22, Utena, tel. (8 389) 57 500, faks. (8 389) 59 536
(pavadinimas, adresas, tel./faksas)
3. Planavimo organizatorius: Utenos apskrities viršininko administracija
Aušros g. 22, Utena, tel. (8 389) 57 500, faks. (8 389) 59 536
(pavadinimas, adresas, tel./faksas)
4. Planuojamas žemės sklypas (teritorija), pagrindinė tikslinė žemės naudojimo paskirtis, naudojimo būdas ir/ar pobūdis: Drūkšinių kaimas, Visagino savivaldybė, kadastriniai Nr. 4535/0002:5 ir 4535/0003:2, plotas 1009,3724 ha; žemės sklypo kadastrinis Nr. 4535/0002:5 pagrindinė tikslinė naudojimo paskirtis – kita, naudojimo būdas – pramonės ir sandėliavimo objektų teritorijos; žemės sklypo kadastrinis Nr. 4535/0003:2 pagrindinė tikslinė naudojimo paskirtis – kita (kitai specialiai paskirčiai)
(adresas, plotas (ha))
5. Planavimo tikslai ir uždaviniai bei numatoma veikla: pertvarkyti (apjungiant ir dalijant) VĮ Ignalinos AE sklypus (kadastro Nr. 4535/0002:5 ir 4535/0003:2) siekiant suformuoti
 - 5.1. VĮ Ignalinos atominės elektrinės eksploatacijai ir uždarymui reikalingą sklypą;
 - 5.2. VĮ Ignalinos atominės elektrinės branduolinės energetikos objektų sklypus:
 - 5.2.1. mažo ir vidutinio aktyvumo trumpaamžių ir radioaktyviųjų atliekų paviršinio kapinyno sklypą;
 - 5.2.2. sklypą, apjungiant laikinos panaudoto branduolinio kuro saugyklos, kietųjų radioaktyviųjų atliekų tvarkymo ir saugojimo kompleksą, trumpaamžių labai mažo aktyvumo radioaktyviųjų atliekų kapinyno ir specialiosios paskirties geležinkelio bei lygiagrečiai einančio specialiosios paskirties technologinio kelio reikalingas teritorijas;
 - 5.2.3. trumpaamžių labai mažo aktyvumo radioaktyviųjų atliekų saugyklos sklypą;
 - 5.3. VĮ Ignalinos atominės elektrinės kitų objektų ir būtinų įrenginių (įskaitant ir pagalbinius) sklypą (-us);

5.4. naujos atominės elektrinės statybai ir eksploatacijai būtinus sklypus;

5.5. nustatyti sklypų tvarkymo ir naudojimo režimus įskaitant ir valstybinio miško kvartaluose esančių naudmenų keitimą iš miško žemės į kitos paskirties žemę.

6. Planuojamam žemės sklypui (teritorijai) taikomi galiojančių atitinkamo lygmens teritorijų planavimo dokumentų sprendiniai:

6.1. bendrųjų planų: Utenos apskrities bendrasis (generalinis) planas (rengiamas), Ignalinos AE regiono (Visagino savivaldybės) bendrasis planas (rengiamas);
(dokumentų pavadinimas, data ir numeris)

6.2. specialiųjų planų: pagal Visagino savivaldybės teritorijos planavimo dokumentų registra;
(dokumentų pavadinimas, data ir numeris)

6.3. detaliųjų planų: Visagino savivaldybės administracijos direktoriaus 2006 m. gruodžio 12 d. įsakymu Nr. IV-652 patvirtintas detalusis planas;
(dokumentų pavadinimas, data ir numeris)

6.4. prisijungimo prie inžinerinių tinklų ir susisiekimo komunikacijų reikalavimai: esant poreikiui nustatomi detaliojo plano rengimo eigoje;
(dokumentų pavadinimas, data ir numeris)

6.5. ūkio šakų plėtros programų ir strateginių dokumentų nuostatos bei sąlygas išduodančių institucijų kompetencijai priskirti reikalavimai: Utenos regiono plėtros planas 2004-2010 (Utenos regiono plėtros tarybos 2003 m. gruodžio 16 d. sprendimas Nr. 9 „Dėl Utenos regiono plėtros plano“); Ignalinos AE regiono plėtros planas (Ignalinos atominės elektrinės regiono plėtros tarybos 2004 m. balandžio 27 d. sprendimas Nr. 6 „Dėl Ignalinos AE regiono plėtros plano patvirtinimo“); Visagino miesto strateginis 2004-2009 metų plėtros planas; Ignalinos AE regiono plėtros tarybos 2005 m. kovo 30 d. sprendimas Nr. TS-3); kitų institucijų reikalavimai;
(dokumentų pavadinimas, data ir numeris)

7. Rengiamo detaliojo plano strateginių pasekmių aplinkai vertinimas ir/ar sprendinių pasekmių poveikio vertinimas atliekamas šiais aspektais: aplinkos taršos ir higienos sąlygų; priešgaisrinės apsaugos požįūriu, Visagino savivaldybės ir miesto teritorijų vystymo darnai, ekonominei, socialinei, gamtinei aplinkai ir kraštovaizdžiui, žemės naudojimui; ūkinės veiklos sąlygų; turto naudojimo (kompensacijų nekiliojamojo turto savininkams, naudotojams ir valdytojams) požįūriu.

8. Rengiant detalųjį planą, įvertinti galimybes – kaimyninius žemės sklypus ir kitas teritorijas, kurie ribojasi su planuojama teritorija (įvertinami kaimyninių žemės sklypų ir kitų teritorijų tvarkymo reglamentai, tvarkymo ir naudojimo režimas).

9. Teritorijų planavimo dokumento rengimo etape numatyti:

9.1. esamos būklės analizės stadija;

9.2. konceptijos nustatymo stadija;

9.3. sprendinių konkretizavimo stadija.

10. Priedai (savivaldybės vyriausiojo architekto iš kitų institucijų gautos sąlygos):

10.1. Utenos VSC Visagino skyriaus 2008 m. spalio 27 d. raštas Nr. 13S-213, 1 lapas;

10.2. VI „Visagino energija“ 2008 m. lapkričio 14 d. raštas Nr. (1.9) 6S-658, 1 lapas;

10.3. VI „Visagino energija“ 2008 m. liepos 3 d. raštas Nr. (1.9) 6S-397, 1 lapas;

10.4. VI „Visagino energija“ 2008 m. liepos 2 d. raštas Nr. (1.9) 6S-394, 1 lapas;

10.5. Ignalinos rajono savivaldybės administracijos Teritorijų planavimo ir architektūros 2008 m. lapkričio 12 d. raštas Nr. A3-766, 3 lapai;

10.6. Valstybinės sienos apsaugos tarnybos prie LR vidaus reikalų ministerijos 2008 m. lapkričio 5 d. raštas Nr. (21)-14-4476, 2 lapai;

10.7. Lietuvos automobilių kelių direkcijos prie Susisiekimo ministerijos 2008 m. lapkričio 10 d. raštas Nr. (6.6)2-7256, 2 lapai;

10.8. Radiacinės saugos centro 2008 m. spalio 30 d. raštas Nr. 03-11-2346, 1 lapas;

10.9. Radiacinės saugos centro 2008 m. spalio 27 d. raštas Nr. 03-11-2300, 1 lapas;

10.10. Utenos regiono aplinkos apsaugos departamento 2008 m. lapkričio 5 d. sąlygos Nr. S/tp-337, 3 lapai;

10.11. AB „Lietuvos dujos“ 2008 m. lapkričio 11 d. raštas Nr. 7-215-1443, 4 lapai;

10.12. Kultūros paveldo departamento prie Kultūros ministerijos Utenos teritorinio
padalinio 2008 m. spalio 30 d. sąlygos Nr. 2U-(12.12)-613, 2 lapai

11. Sąlygas parengė: Architektūros ir teritorijų planavimo skyriaus vyriausioji specialistė
Olga Naumova

(pareigos, vardas, pavardė, parašas)

12. Sąlygų parengimo data: 2008 m. lapkričio 18 d.

13. Sąlygos galioja: visą teritorijų planavimo rengimo laikotarpį,
bet ne ilgiau kaip 3 metus

(nurodomas sąlygų galiojimo terminas)

PASTABA. Planavimo sąlygos surašomos trimis egzemplioriais, kurių vienas lieka sąlygas išdavusioje institucijoje.

Planavimo sąlygų teritorijų planavimo
dokumentams rengti parengimo
ir išdavimo tvarkos aprašo
6 priedas

TVIRTINU

Visagino savivaldybės administracijos
Architektūros ir teritorijų planavimo
skyriaus vedėjo pareigas



Viktoras Rancevas

2008 m. lapkričio 18 d.


**PLANAVIMO SĄLYGŲ SĄVADAS
DETALIOJO PLANAVIMO DOKUMENTUI RENGTI**

2008 m. lapkričio 18 d. Nr. (8.56)-PLS-9

(sąlygų registravimo data ir numeris)

1. Planavimo sąlygų sąvado rengėjas: Visagino savivaldybės administracijos Architektūros ir teritorijų planavimo skyrius, Parko g. 14, Visaginas, tel. (8 386) 31 767, faks. (8 386) 31 286
(tarnybos pavadinimas, adresas, tel./faksas)
2. Pareiškėjas: Utenos apskrities viršininko administracija
Aušros g. 22, Utena, tel. (8 389) 57 500, faks. (8 389) 59 536
(planavimo organizatorius, adresas, tel./faksas)
3. Planuojamas žemės sklypas (teritorija), pagrindinė tikslinė žemės naudojimo paskirtis, naudojimo būdas ir/ar pobūdis: Drūkšinių kaimas, Visagino savivaldybė, kadastriniai Nr. 4535/0002:5 ir 4535/0003:2, plotas 1009,3724 ha; žemės sklypo kadastrinis Nr. 4535/0002:5 pagrindinė tikslinė naudojimo paskirtis – kita, naudojimo būdas – pramonės ir sandėliavimo objektų teritorijos; žemės sklypo kadastrinis Nr. 4535/0003:2 pagrindinė tikslinė naudojimo paskirtis – kita (kitai specialiai paskirčiai)
(adresas, plotas (ha))
4. Planavimo tikslai ir uždaviniai bei numatoma veikla: pertvarkyti (apjungiant ir dalijant) VI Ignalinos AE sklypus (kadastro Nr. 4535/0002:5 ir 4535/0003:2) siekiant suformuoti:
 - 4.1. VĮ Ignalinos atominės elektrinės eksploatacijai ir uždarymui reikalingą sklypą;
 - 4.2. VĮ Ignalinos atominės elektrinės branduolinės energetikos objektų sklypus:
 - 4.2.1. mažo ir vidutinio aktyvumo trumpaamžių ir radioaktyviųjų atliekų paviršinio kapinyno sklypą;
 - 4.2.2. sklypą, apjungiant laikinos panaudoto branduolinio kuro saugyklos, kietųjų radioaktyviųjų atliekų tvarkymo ir saugojimo komplekso, trumpaamžių labai mažo aktyvumo radioaktyviųjų atliekų kapinyno ir specialiosios paskirties geležinkelio bei lygiagrečiai einančio specialiosios paskirties technologinio kelio reikalingas teritorijas;
 - 4.2.3. trumpaamžių labai mažo aktyvumo radioaktyviųjų atliekų saugyklos sklypą;
 - 4.3. VĮ Ignalinos atominės elektrinės kitų objektų ir būtinų įrenginių (įskaitant ir pagalbinius) sklypą (-us);
 - 4.4. naujos atominės elektrinės statybai ir eksploatacijai būtinus sklypus;
 - 4.5. nustatyti sklypų tvarkymo ir naudojimo režimus įskaitant ir valstybinio miško kvartaluose esančių naudmenų keitimą iš miško žemės į kitos paskirties žemę.

5. Kitų institucijų išduotos sąlygos (institucijos pavadinimas, sąlygų išdavimo data ir numeris: Visagino savivaldybės administracijos Architektūros ir teritorijų planavimo skyriaus
2008 m. lapkričio 18 d. planavimo sąlygos detaliojo planavimo dokumentams rengti Nr. (8.56)-PLS-8 .

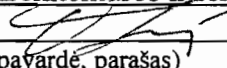6. Sąlygų sąvadą parengė: Architektūros ir teritorijų planavimo skyriaus
vyriausioji specialistė Olga Naumova 
(pareigos, vardas, pavardė, parašas)

7. Sąlygų sąvado parengimo data: 2008 m. lapkričio 18 d. .

8. Sąlygų sąvadas galioja: visą teritorijų planavimo rengimo laikotarpį,
bet ne ilgiau kaip 3 metus
(nurodomas sąlygų galiojimo terminas)

PASTABA. Planavimo sąlygos surašomos trimis egzemplioriais, kurių vienas lieka sąlygas išdavusioje institucijoje.



**UTENOS VISUOMENĖS SVEIKATOS CENTRO
VISAGINO SKYRIUS**

Valstybės biudžetinė įstaiga, S. Dariaus ir S. Girėno g. 12, LT-28240 Utena.
Duomenys kaupiami ir saugomi Juridinių asmenų registre, kodas 191348163
Skyriaus duomenys: Taikos pr. 3. LT – 31107 Visaginas, tel./faks. (8 386) 74 326, el.p. b.valkauskiene@zebra.lt

Visagino savivaldybės administracijos
direktoriui Alikui Milko

2008-10-21 Nr. 13S-2B
[2008-10-16 Nr. (4.19)-1-3806

DĖL SĄLYGŲ DETALIOJO PLANAVIMO DOKUMENTUI RENGTI

Išnagrinėjus paraišką sąlygoms detaliojo planavimo dokumentui rengti VĮ Ignalinos atominės elektrinės žemės sklypo (kadastriniai Nr. 4535/0002:5 ir 4535/0003:2) esančio Drūkšinių kaime Visagino savivaldybėje, prašome vadovautis LR SAM 2004 m. rugpjūčio 19 d. įsakymu Nr. V-586 „Sanitarinių apsaugos zonų ribų nustatymo ir režimo taisyklės“.

Vedėja

Valentina Malinovskaja



KOPIJA

**VALSTYBĖS ĮMONĖ
„VISAGINO ENERGIJA“**

Visagino savivaldybės administracijos
KANCELIARIJA
Gauta
2008-11-18 Nr. 2-4468

V. Rancevi
2008-11-18

Visagino savivaldybės
Administracijos direktoriui
Alikui Milko
Parko g. 14
31139 Visaginas

2008-11-14 Nr. (1.9)6S-658
2008-10-24 Nr. (4.19)-1-3911

DĖL PLANAVIMO SĄLYGŲ PAPILDYMO

Pranešame, kad dėl VĮ „Ignalinos atominė elektrinė“ žemės sklypų (kadastro Nr.4535/0002:5 ir Nr.4535/0003:2) Drūkšinių k., Visagino savivaldybėje „Dėl sąlygų detaliojo planavimo dokumentams rengti“ pagal naujai pateiktą paraišą 2008-10-16 Nr.(4.19)-1-3806, dėl 4 punkto papildymo 2008-10-24 Nr.(4.19)-1-3911, VĮ „Visagino energija“ anksčiau išduotos 2008 07 03 Nr.(1.9)-6S-397 planavimo sąlygos nesikeičia.

L. Šimulynas
Generalinis direktorius

Zigmas Jurgutavičius

2008-11-18
KANCELIARIJA

A. Šimulynas, tel. (8 386) 72 091, el.p. a.simulynas@ve.sugardas.lt
N.L..2008-11-13 **8-656-09868**

Kodas 110087517
PVM LT100875113
Rejestro tvarkytojas:
Valstybės įmonė Registrų centras

31002 Visaginas
a.d Nr.3
Taikos 26A

Telefonai: (8 386) 25901
Faksas: (8 386) 60860
El.p.: visagino_energija@ve.sugardas.lt

Atsiskaitomoji sąskaita: LT30 73000 10074425579
AB bankas "Hansabankas"
Banko kodas 73000



**VALSTYBĖS ĮMONĖ
„VISAGINO ENERGIJA“**

2008-07-04 2-2436

V. Rancana
Nagrinėti
2008-07-04

Visagino savivaldybės
administracijos direktoriui
Alikui Milko
Parko g. 14
31139 Visaginas

2008-07-02 Nr. (1.9)ES-394
I 2008-06-18 Nr. (4.19)-1-2148

DĖL SĄLYGŲ DETALIOJO PLANAVIMO DOKUMENTUI RENGTI

Pranešame kad, žemės sklype (kadastrinis Nr. 4535/0002:5) esančio Drūkšinių k., Visagino savivaldybėje yra VI „Visagino energija“ priklausanti pagrindinė žeminanti pastotė 110/6 kV (PŽP-2) ir 6kV įtampos oro linijos, todėl rengiant detaliojo planavimo dokumentus būtina numatyti:

1. VI „Visagino energija“ skirstomųjų elektros tinklų išsaugojimą pagal „Elektros tinklų apsaugos taisyklių“ (Žin., 1998, Nr.41-1119) ir „Elektros linijų ir instaliacijos įrengimo taisyklių“ (Žin., 2007, Nr. 24-936) reikalavimus;
2. galimybę VI „Visagino energija“ skirstomųjų tinklų personalui ir transportui prieiti ir privažiuoti prie elektros tinklų techninio aptarnavimo ir remonto darbų atlikimui.

Generalinis direktorius

Zigmas Jurgutavičius

Arūnas Kalauskas, 8 656 09723
V.V., 2, 2008-07-02

Kodas 110087517	31002 Visaginas	Telefonai: (8-386) 25901	Atsiskaitomoji sąskaita: LT30 73000 10074425579
PVM LT100875113	a.d Nr.3	Faksas: (8-386) 60860	AB bankas "Hansabankas"
Rejestro tvarkytojas:	Taikos 26A	Mob.tel.: 865018000	Banko kodas 73000
Valstybės įmonė Registrų centras		El.p.: visagino_energija@ve.sugardas.lt	



KOPIJA

Visagino savivaldybės administracijos
KANCELIARIJA

Gauta
2008-11-11 Nr. 2-11427

V. Roncevicius
2008-11-12

**IGNALINOS RAJONO SAVIVALDYBĖS ADMINISTRACIJOS
TERITORIJŲ PLANAVIMO IR ARCHITEKTŪROS SKYRIUS**

Savivaldybės biudžetinė įstaiga. Laisvės a. 70, LT-30122 Ignalina, tel. (8 386) 52 233,
faks. (8 386) 53 148, el. p. info@ignalina.lt, puslapis internete www.ignalina.lt,
a. s. Nr. LT774010043700050028, AB bankas „NORD/LB Lietuva“, kodas 40100.
Duomenys kaupiami ir saugomi Juridinių asmenų registre, kodas 2887683

Visagino savivaldybės administracijai

2008 - 11 - 12 Nr. 83-766
2008 - 10 - 16 Nr. (4.19)-1-3806

DĖL SĄLYGŲ DETALIOJO PLANAVIMO DOKUMENTUI RENGTI

Šiunčiame 2008-11-12 sąlygas Nr. 83 detaliojo planavimo dokumentui rengti
(pridedama).

Skyriaus vedėjas

Juozas Panavas

Vytautas Zabolevičius, (8 386) 52 307

tp4sf_71

TVIRTINU

(parašas)

Juozas Panavas

Ignalinos rajono savivaldybės

administracijos Teritorijų planavimo ir
architektūros skyriaus vedėjas

(atsakingo asmens vardas, pavardė, pareigos)

2008 m. lapkričio 12 d.

PLANAVIMO SĄLYGOS DETALIOJO PLANAVIMO DOKUMENTUI RENGTI

2008 m. lapkričio 12 d. Nr. 83

(sąlygų registravimo data)

1. Planavimo sąlygų rengėjas: Ignalinos rajono savivaldybės administracijos Teritorijų planavimo
(tarnybos pavadinimas, adresas, tel./faksas)

ir architektūros skyrius, Laisvės a. 70, LT-30122, Ignalina, tel. (8-386)52 307, faks. (8 386)53 148.

2. Pareiškėjas: Utenos apskrities viršininko administracija, Aušros g. 22, 28142 Utena, tel.
(8 389) 57 500, faks. (8 389) 59 536

(planavimo organizatorius, adresas, tel./faksas)

3. Planuojamas žemės sklypas (teritorija), pagrindinė tikslinė žemės naudojimo paskirtis, naudojimo būdas ir/ar pobūdis:): Drūkšinių kaimas, Visagino savivaldybė, planuojamos teritorijos plotas
1009,3724 ha (Kadastro Nr. 4535/0002:5 ir Nr.4535/0003:2)

(adresas, plotas (ha))

4. Planavimo tikslai ir uždaviniai bei numatoma veikla: 1. Pertvarkyti (apjungiant ir dalijant) VI „Ignalinos atominė elektrinė“ sklypus (kadastro Nr. 4535/0002:5 ir kadastro Nr. 4535/0003:2), siekiant suformuoti:

1.1. VI „Ignalinos atominė elektrinė“ eksploatacijai ir uždarymui reikalinga sklypa.

1.2. VI „Ignalinos atominė elektrinė“ branduolinės energetikos objektų sklypus:

- mažo ir vidutinio aktyvumo trumpaamžių radioaktyviųjų atliekų paviršinio kapinyno sklypa;
- sklypa, apjungiant laikinos panaudoto branduolinio kuro saugyklos, kietųjų radioaktyviųjų atliekų tvarkymo ir saugojimo komplekso, trumpaamžių labai mažo aktyvumo radioaktyviųjų atliekų kapinyno ir specialiosios paskirties geležinkelio bei lygiagrečiai einančio specialiosios paskirties technologinio kelio reikalingas teritorijas;
- trumpaamžių labai mažo aktyvumo radioaktyviųjų atliekų saugyklos sklypa.

1.3. VI „Ignalinos atominė elektrinė“ kitų objektų ir būtinu įrenginių (įskaitant ir pagalbinius) sklypa (-us).

1.4. Naujos atominės elektrinės statybai ir eksploatacijai būtinus sklypus.

5. Planuojamam žemės sklypui (teritorijai) taikomi galiojančių atitinkamo lygmens teritorijų planavimo dokumentų sprendiniai:

1) bendrųjų planų: Lietuvos Respublikos teritorijos bendrasis planas; Utenos apskrities teritorijos bendrasis planas (rengiamas) ir Ignalinos rajono savivaldybės teritorijos bendrasis planas (rengiamas)

(dokumento pavadinimas, data, Nr.)

2) specialiųjų planų: _____
(dokumento pavadinimas, data, Nr.)

3) detaliųjų planų: _____
(dokumento pavadinimas, data, Nr.)

4) prisijungimo prie inžinerinių tinklų ir susisiekimo komunikacijų reikalavimai:

5) ūkio šakų plėtros programų ir strateginių dokumentų nuostatos bei sąlygas išduodančių institucijų kompetencijai priskirti reikalavimai: _____

(dokumento pavadinimas, data, Nr.)

6. Rengiamo detaliojo plano sprendinių pasekmių poveikio vertinimas atliekamas šiais aspektais:
poveikis teritorijos vystymo darnai ir (ar) planuojamai veiklos sričiai;
poveikis ekonominei aplinkai;
poveikis socialinei aplinkai;
poveikis gamtinei aplinkai ir kraštovaizdžiui.

7. Priedai (savivaldybės vyriausiojo architekto iš kitų institucijų gautos sąlygos):

1) _____

2) _____

8. Sąlygas parengė:

Vytautas Zabolevičius, Teritorijų planavimo ir architektūros skyriaus vyresn. specialistas
(vardas, pavardė) (pareigos) (parašas)

9. Sąlygų parengimo data: 2008-11-12

10. Sąlygos galioja:

visą teritorijų planavimo dokumento rengimo laikotarpį, bet ne ilgiau kaip 3 metai
(nurodomas sąlygų galiojimo terminas)

Pastaba. Planavimo sąlygos surašytos trimis egzemplioriais, kurių vienas lieka sąlygas išdavusioje institucijoje.



KOPIJA

Visagino savivaldybės administracijos
KANCELIARIJAGauta
2008-11-10 Nr. 2-4330**VALSTYBĖS SIENOS APSAUGOS TARNYBA
PRIE LIETUVOS RESPUBLIKOS VIDAUS REIKALŲ MINISTERIJOS**

Valstybės biudžetinė įstaiga Savanorių pr. 2, LT-03116 Vilnius Tel.: (8 5) 271 9305 / 233 1352
Faks.: (8 5) 271 9306 / 233 1365 / 271 7344 El. p. dvks@vsat.vrm.lt Duomenys kaupiami ir saugomi Juridinių asmenų registre
Kodas 188608252 PVM mokėtojo kodas LT886082515

Visagino savivaldybės administracijai

Parko g. 14, LT-31139 Visaginas

2008-11-05 Nr. (21)-14-4446

Į 2008-10-16 Nr. (4.19)-1-3806

Į 2008-10-24 Nr. (4.19)-1-3911

DĖL SĄLYGŲ DETALIOJO PLANAVIMO DOKUMENTUI RENGTI

Valstybės sienos apsaugos tarnyba prie Lietuvos Respublikos vidaus reikalų ministerijos (toliau – VSAT) išnagrinėjo Jūsų prašymą dėl sąlygų detaliojo planavimo dokumentui rengti VĮ Ignalinos atominės elektrinės žemės sklypuose (kadastriniai Nr. 4535/0002:5 ir 4535/0003:2) Drukšinių k., Visagino sav.

VSAT informuoja, kad:

1) Lietuvos Respublikos Vyriausybė 2007 m. gegužės 30 d. nutarimu Nr. 548 „Dėl pasienio ruožo ribų ir valstybės sienos apsaugos zonos ribų bei Lietuvos Respublikos gyvenamųjų vietovių, priskirtų pasienio ruožui, sąrašo patvirtinimo“ (Žin., 2007, Nr. 66-2559) patvirtino pasienio ruožo ribas ir valstybės sienos apsaugos zonos ribas. Pagal šį nutarimą dalis VĮ Ignalinos atominės elektrinės žemės sklypų (kadastriniai Nr. 4535/0002:5 ir 4535/0003:2) yra pasienio ruožo ribose bei valstybės sienos apsaugos zonoje. Todėl toje teritorijoje galioja pasienio teisinis režimas, nustatytas Pasienio teisinio režimo taisyklėse, patvirtintose Lietuvos Respublikos Vyriausybės 2002 m. balandžio 30 d. nutarimu Nr. 598 (Žin., 2002, Nr. 46-1755; Žin., 2008, Nr. 11-383). Minėtų taisyklių II skyrius reglamentuoja asmenų buvimą pasienio ruože, o III skyrius – pasienio teisinį režimą valstybės sienos apsaugos zonoje;

2) bet kokia veikla (asmenų buvimas, statybos bei kt.) pasienio ruože ir valstybės sienos apsaugos zonoje turi būti planuojama ir vykdoma laikantis Valstybės sienos ir jos apsaugos įstatymo (Žin., 2000, Nr. 42-1192);

3) asmenų buvimas bei vertimasis ūkine, komercine ar kitokia veikla valstybės sienos apsaugos zonoje galimas tik su leidimais. Leidimus išduoda: VSAT centrinės įstaigos Veiklos organizavimo valdyba (Savanorių pr. 2, Vilnius), VSAT Ignalinos atominės elektrinės apsaugos rinktinė (Karlų kaimas, Ignalinos AE aikštelė 31A, Visagino sav. (8-386) 28020, faks. (8-386) 29714);

4) parengti projektai bei planai turi būti suderinti su VSAT Lietuvos Respublikos teisės aktų nustatyta tvarka.

Tarnybos vado pavaduotojas
pulkininkas



Valentinas Novikovas



KOPIJ

Visagino savivaldybės administracijos
KANCELIARIJAGauta
2008-11-11 Nr. 2-4366

V. Blauzė

**LIETUVOS AUTOMOBILIŲ KELIŲ DIREKCIJA
PRIE SUSISIEKIMO MINISTERIJOS**

2008-11-11 B7

Visagino savivaldybės administracijai

2008-11-10

Nr. (6.6) 2-4256

I _____

Nr. _____

DĖL PLANAVIMO SĄLYGŲ

Siunčiame Jums Lietuvos automobilių kelių direkcijos prie Susisiekimo ministerijos parengtas planavimo sąlygas teritorijų planavimo dokumentui.

PRIDEDAMA. 2 lapai.

Perspektyvinio planavimo skyriaus vedėjas

Artūras Aušra

A. Jonuškytė, tel. (8 5) 232 9688, el.p. aina.jonuskyte@lra.lt

**PLANAVIMO SĄLYGOS
DETALIOJO PLANAVIMO DOKUMENTUI RENGTI**

2008 -11- 07 Nr. PS- 325
(sąlygų registravimo data, numeris)

1. Planavimo sąlygų rengėjas: Lietuvos automobilių kelių direkcija prie Susisiekimo ministerijos, J. Bašanavičiaus g. 36/2, LT-03109 Vilnius, tel. (8 5) 232 9600, fax. (8 5) 232 9609

2. Pareiškėjas: Utenos apskrities viršininko administracija.

3. Planavimo organizatorius: Utenos apskrities viršininko administracija.

4. Planuojamas žemės sklypas (teritorija), pagrindinė tikslinė žemės naudojimo paskirtis, naudojimo būdas ir/ar pobūdis: 1009,3724 ha ploto žemės sklypai (kadastriniai Nr. 4535/0002:5 ir Nr. 4535/0003:2) esantys Drūkšinių kaime, Visagino savivaldybėje.

5. Planavimo tikslai ir uždaviniai bei numatoma veikla: pertvarkyti (apjungiant ir dalijant) VĮ Ignalinos atominės elektrinės sklypus (kadastro Nr. 4535/0002:5 ir Nr. 4535/0003:2) siekiant suformuoti:

VĮ Ignalinos atominės elektrinės eksploatacijai ir uždarymui reikalingą sklypą;

VĮ Ignalinos atominės elektrinės branduolinės energetikos objektų sklypus:

- mažo ir vidutinio aktyvumo trumpaamžių ir radioaktyviųjų atliekų paviršinio kapinyno sklypą;
- sklypą, apjungiant laikinos panaudoto branduolinio kuro saugyklos, kietųjų radioaktyviųjų atliekų tvarkymo ir saugojimo komplekso, trumpaamžių labai mažo aktyvumo radioaktyviųjų atliekų kapinyno ir specialiosios paskirties geležinkelio bei lygiagrečiai einančio specialiosios paskirties technologinio kelio reikalingas teritorijas;
- trumpaamžių labai mažo aktyvumo radioaktyviųjų atliekų saugyklos sklypą;

VĮ Ignalinos atominės elektrinės kitų objektų ir būtinų įrenginių (įskaitant ir pagalbinius) sklypą (-us);

Naujos atominės elektrinės statybai ir eksploatacijai būtinus sklypus.

6. Planuojamam žemės sklypui (teritorijai) taikomi galiojančių atitinkamo lygmens teritorijų planavimo dokumentų sprendiniai:

- 1) bendrųjų planų: visi galiojantys planuojamoje teritorijoje;
- 2) specialiųjų planų: visi galiojantys planuojamoje teritorijoje;
- 3) detaliųjų planų: visi galiojantys planuojamoje teritorijoje;

4) prisijungimo prie inžinerinių tinklų ir susisiekimo komunikacijų reikalavimai:
vadovautis šiais teisės aktais:

- 1) 2002–2015 metų Lietuvos Respublikos valstybinės reikšmės kelių priežiūros ir plėtros programa;
- 2) Kelių eismo konvencija (Žin., 2002, Nr. 2-54);
- 3) Lietuvos Respublikos transporto veiklos pagrindų įstatymu (Žin., 1991, Nr. 30-804; 2002, Nr. 29-1034);
- 4) Lietuvos Respublikos kelių įstatymu (Žin., 1995, Nr. 44-1076; 2002, Nr. 101-4492);
- 5) Lietuvos Respublikos saugaus eismo automobilių keliais įstatymu (Žin., 2000, Nr. 92-2883; 2007, Nr. 128-5213);

- 6) Kelių priežiūros tvarkos aprašu, patvirtintu Lietuvos Respublikos Vyriausybės 2004 m. vasario 11 d. nutarimu Nr. 155 „Dėl Kelių priežiūros tvarkos patvirtinimo“ (Žin., 2004, Nr. 25-771);
- 7) Kelių eismo sąlygų kontrolės tvarkos aprašu, patvirtintu Lietuvos policijos generalinio komisaro 2005 m. spalio 24 d. įsakymu Nr. 5-V-671 (Žin., 2005, Nr. 130-4700);
- 8) **Kelių techniniu reglamentu KTR 1.01:2008 „Automobilių keliai“, patvirtintu Lietuvos Respublikos aplinkos ministro ir Lietuvos Respublikos susisiekimo ministro 2008-01-09 įsakymu Nr. D1-11/3-3 (Žin., 2008, Nr. 9-322);**
- 9) Sanitarinių apsaugos zonų ribų nustatymo ir režimo taisyklėmis, patvirtintomis Lietuvos Respublikos sveikatos apsaugos ministro 2004 m. rugpjūčio 19 d. įsakymu Nr. V-586 „Dėl Sanitarinių apsaugos zonų ribų nustatymo ir režimo taisyklių patvirtinimo“ (Žin., 2004, Nr. 134-4878).

5) ūkio šakų plėtros programų ir strateginių dokumentų nuostatos bei sąlygas išduodančių institucijų kompetencijai priskirti reikalavimai:

- 1) nelaidoti atliekų valstybinės reikšmės automobilių kelių apsaugos zonoje;
- 2) inžinerinių komunikacijų tinklus planuoti už valstybinės reikšmės automobilių kelių juostų ribų;
- 3) valstybinės reikšmės automobilių kelių apsaugos zonoje neplanuoti ir neįrengti atvirų vandens telkinių;
- 4) neplanuoti ir nestatyti statinių valstybinės reikšmės automobilių kelių apsaugos zonoje;
- 5) neplanuoti naujų nuovažų nuo valstybinės reikšmės automobilių kelių;
- 6) parengtą detalų planą pirmiau pateikti peržiūrėti VĮ „Utenos regiono keliai“;
- 7) parengtą detalų planą pateikti derinti Kelių direkcijai;
- 8) Kelių direkcijai pateikti detaliojo plano pagrindinio brėžinio kopiją ir skaitmeninę pagrindinio brėžinio kopiją (DWG formatu).

7. Rengiamo detaliojo plano strateginis pasekmių aplinkai vertinimas ir/ar sprendinių poveikio vertinimas atliekamas šiais aspektais:

- 1) saugaus eismo;
- 2) valstybinės reikšmės automobilių kelių tinklo plėtros.

8. Priedai (savivaldybės vyriausiojo architekto iš kitų institucijų gautos sąlygos):

- 1)
- 2)
- 3)

9. Sąlygas parengė: Artūras Aušra, Perspektyvinių planavimo skyriaus vedėjas,
tel. (8 5) 232 96 60.

10. Sąlygų parengimo data: 2008-11-06

11. Sąlygos galioja: tris metus.

Pastaba. Planavimo sąlygos surašomos trimis egzemplioriais, kurių vienas lieka sąlygas išdavusioje institucijoje.



KOPIJA

Visagino savivaldybės administracijos
KANCELIARIJA

Gauta

2008-11-04 Nr. 2-4239

V. Romanovici

Nagrinėti

2008-11-04

RADIACINĖS SAUGOS CENTRAS

Visagino savivaldybės administracijai
Parko g. 14, LT-31139, Visaginas

2008-10-30

Nr. 03-11-2346

Į 2008-10-24

Nr. (4.19)-1-3911

**DĖL PARAIŠKOS SĄLYGOMS DETALIOJO PLANAVIMO DOKUMENTUI RENGTI
PAPILDYMO**

Radiacinės saugos centro 2008 m. spalio 27 d. raštu Nr. 03-11-2300 „Dėl planavimo sąlygų“ pateiktos sąlygos VĮ Ignalinos AE žemės sklypo Visagino savivaldybėje, Drūkšinių kaime, detaliojo planavimo dokumentui rengti galioja, papildžius Visagino savivaldybės administracijos 2008 m. spalio 16 d. raštu Nr. (4.19)-1-3806 „Dėl sąlygų detaliojo planavimo dokumentams rengti“ pateiktos paraiškos 4 punktą 4.5 papunkčiu „Nustatyti sklypų tvarkymo ir naudojimo režimus, įskaitant valstybinio miško kvartaluose esančių naudmenų keitimą iš miško žemės į kitos paskirties žemę“.

Direktorius

Albinas Mastauskas

V. Achmedov, tel. 210 58 17, el. paštas: v.achmedov@rsc.lt



KOPIJA

Visagino savivaldybės administracijos
KANCELIARIJAGauta
2008-10-29 Nr. 2-4149

RADIACINĖS SAUGOS CENTRAS

Visagino savivaldybės administracijai
Parko g. 14, LT-31139, Visaginas2008-10-27
[2008-10-16Nr. 03-11-2300
Nr. (4.19)-1-3806

DĖL PLANAVIMO SĄLYGŲ

Vadovaudamiesi Lietuvos Respublikos branduolinės energijos įstatymu (Žin., 1996, Nr. 119-2771), Planavimo sąlygų teritorijų planavimo dokumentams rengti parengimo ir išdavimo tvarkos aprašu, patvirtintu Lietuvos aplinkos ministro 2006 m. spalio 17 d. įsakymu Nr. D1-470 (Žin., 2006, Nr. 112-4293), teikiame sąlygas VĮ Ignalinos AE žemės sklypo Visagino savivaldybėje, Drūkšinių kaime, detaliojo planavimo dokumentui rengti:

1. Remiantis Lietuvos Respublikos branduolinės energijos įstatymo 33 straipsnio 2 dalies reikalavimais, branduolinės energetikos objektų (šiuo atveju, Ignalinos atominės elektrinės) sanitarinėje apsaugos zonoje draudžiama su objekto eksploatacija ar priežiūra nesusijusi veikla ir įrenginių bei pastatų statyba.

2. VĮ Ignalinos AE kontroliuojamoje zonoje dirbančių darbuotojų apsauga nuo žalingo jonizuojančiosios spinduliuotės poveikio turi būti užtikrinama taip, kad nebūtų viršijamos Lietuvos higienos normos HN 73:2001 „Pagrindinės radiacinės saugos normos“ (Žin., 2002, Nr. 11-388) B priede nustatytos profesinės apšvitos ribinės dozės: efektinė dozė - 100 mSv per 5 metų laikotarpį; didžiausia metinė efektinė dozė - 50 mSv; lygiavertė dozė akies lęšiukui - 150 mSv; lygiavertė dozė odai, galūnėms (plaštakoms ir pėdoms) - 500 mSv (ši riba taikoma dozei, tenkančiai vidutiniškai 1 cm² odos ploto, gaunančio didžiausią apšvitą).

3. Gyventojų apsauga nuo žalingo jonizuojančiosios spinduliuotės poveikio turi būti užtikrinama, vadovaujantis Lietuvos higienos normos HN 87:2002 „Radiacinė sauga branduolinės energetikos objektuose“ (Žin., 2003, Nr. 15-624, Žin., 2008, Nr. 35-1251) 87-89 punktuose nustatytais reikalavimais: gyventojų apribotoji metinė efektinė dozė taikoma projektuojant, eksploatuojant (normalaus eksploatavimo ir tikėtinų eksploatavimo įvykių metu) ir nutraukiant branduolinės energetikos objektų (BEO) eksploatavimą, yra 0,2 mSv. Jeigu gyventojų gaunamą apšvitą gali lemti daugiau kaip vieno BEO veikla, tai bendra metinė gyventojų efektinė dozė, nulemta visų apšvitą lemiančių BEO veiklos, negali viršyti nustatytos apribotosios metinės efektinės dozės.“

4. Vadovaujantis Lietuvos Respublikos radiacinės saugos įstatymu (Žin., 199, Nr. 11-239), Lietuvos higienos normos HN 73:2001 „Pagrindinės radiacinės saugos normos“ (Žin., 2002, Nr. 11-388) reikalavimais, BEO turi būti projektuojamas taip, kad atskirų asmenų ar visos visuomenės visokia apšvita būtų tokia maža, kokią įmanoma pasiekti, atsižvelgiant į ekonominius ir socialinius veiksnius.

Direktorius

V. Rancė
2008-10-26
Albinas Mastauskas

V. Achmedov, tel. 210 58 17, el. paštas: v.achmedov@rsc.lt



Valstybės biudžetui įmokėti: Mokesčio Nr. LT-28217 (Jūsų Tel. (8 385) 69 104, faks. (8 385) 60 652, El.p. info@dan.lt,
Draugystės gatvė 14, Vilnius, Lietuva, registracijos kodas 190742867)

2009-01-
I 2008-12-24

Nr. (5.4)-s-28
Nr. (1.50)-6-2219

Н. Серпухов
2009.01.19

Lietuvos Respublikos Vyriausybės 2004 m. rugpjūčio 18 d. nutarimu Nr. 967 patvirtintas Planų ir programų strateginio pasiekimų aplinkai vertinimo tvarkos aprašas (toliau – Aprašas) numato atvejus, kada privaloma atlikti vertinimą, reglamentuoja vertinimo atlikimo procedūras ir tam tikras išimtis, bei strateginio pasiekimų aplinkai vertinimo taisyklės aktai netaikomi. Šio Aprašo 3 punkte ketvirta dalis reglamentuoja, kad viena tokių išimčių yra Teritorijų planavimo dokumentai, kurių sprendiniuose numatomas tik vienas tikrinės veiklos objektas, kuris suprantamas kaip vienos rūšies tikrinė veikla su jai priklausančiais be kurių ji negali pilnavertiškai veikti. Jei planuojamame rengti detalizavimo plane numatomas branduolinės energetikos objektas atitinka aukščiau minėtą planuojamos tikrinės veiklos apibrėžimą, pateiktą Planuojamos tikrinės veiklos poveikio aplinkai vertinimo įstatyme, galima taikyti aukščiau minėtą išimtį ir strateginio pasiekimų aplinkai vertinimo procedūrų nestikti.

Departamentas pareiškia 2008-11-05 atlygus Nr. SĄ-337 detaliojo planavimo dokumentui rengti nereikalingo dubliuoti procesų atlikimą (tiek SPAV, tiek ir PUV PAV atvejais), o nurodė kokių taisyklių nuostatomis vadovaujantis turi būti atliktas reglamentuotos procedūros. Reagiamo teritorijos planavimo dokumento atkainamajame rašte turėtų būti nurodoma kokios procedūros atliktos ir/arba pateiktas kitų priimtų sprendimų pagrindimas. Atkreipiame Jūsų dėmesį, kad planuojamos ūkinės veiklos poveikio aplinkai vertinimas detaliam planui netaikomas. Poveikio aplinkai vertinimo objektas yra planuojama ūkinė veikla, kuri dėl savo pobūdžio, masto ar natūralios vietos ypatumų gali daryti reikšmingą poveikį aplinkai. Ši veikla yra įrašyta į Planuojamos ūkinės veiklos, kurios poveikis aplinkai privalo būti vertinamas arba lygiai turi būti atliktas sąrašą dėl poveikio aplinkai vertinimo. Jūsų sąrašas (Planuojamos ūkinės veiklos poveikio aplinkai vertinimo įstatymo 1 ir 2 priedai). Detaliųjų planų rengimo taisyklėse (27.3 p.), patvirtintose Lietuvos Respublikos aplinkos ministro 2006 m. spalio 18 d. įsakymu Nr. D1-473 (Žin., 2006, Nr. 114-4364) nurodyta, kad vienas iš detaliojo teritorijų planavimo proceso etapų yra teritorijų planavimo dokumento sprendinių pasekmių vertinimo etapas, reikalingas teritorijų planavimo dokumento sprendinių poveikiui Teritorijų planavimo dokumentų sprendinių poveikio vertinimo tvarkos aprašo, patvirtinto Lietuvos Respublikos Vyriausybės 2004 m. liepos 16 d. nutarimu Nr. 920 (Žin., 2004, Nr. 113-4228), nustatyta tvarka [vertinti]. Rengiant detalią planą, strateginis teritorijų planavimo dokumento sprendinių pasekmių aplinkai vertinimas atliekamas tik tuo atveju, kai tai numato įstatymai ir kiti teisės aktai. Už vieno strateginio pasekmių aplinkai vertinimo proceso žingsnius atsakingi planų ir programų organizatoriai. Tais atvejais, kai pagal Planuojamos ūkinės veiklos

7. Handwritten

7. Machine
At present in private
det. 185

prie dokumetu, duoden
 detalni plans. Taj po
 ked bi by informac po
 dokumentacii op 34

poveikio aplinkai vertinimo įstatymą (Žin., 1996, Nr. 82-1965; 2005, Nr. 84-3105) turi būti atliktas planuojamos ūkinės veiklos poveikio aplinkai vertinimas, bet jis nėra atliktas, šis vertinimas atliekamas detaliojo plano rengimo metu Planuojamos ūkinės veiklos poveikio aplinkai vertinimo įstatymo nustatyta tvarka. Informacija apie atliktus ir/ar atliekamus poveikio aplinkai vertinimus planuojamoms vykdyti veikloms, patenkančioms į numatomo rengti detaliojo plano galiojimo ribas, turėtų būti pateikta šio teritorijos planavimo dokumento aiškinamajame rašte. Atkreipiame dėmesį, kad Planuojamos ūkinės veiklos poveikio aplinkai vertinimo įstatymo 3 straipsnio 4 dalia nustato, kad teritorijų planavimo dokumentai ir (ar) statinių, įrenginių techniniai projektai, numatantys veiklą, kuriai privaloma atlikti poveikio aplinkai vertinimą, gali būti deklaruojami ir tvirtinami tik atlikus planuojamos ūkinės veiklos poveikio aplinkai vertinimą ir priėmus sprendimą leisti vykdyti planuojamą ūkinę veiklą.

Direktoriaus pavaduotojas




Pranas Kudaba

L. Jovailienė, tel. 8 389 68784

**LIETUVOS RESPUBLIKOS APLINKOS MINISTERIJOS
UTENOS REGIONO APLINKOS APSAUGOS DEPARTAMENTAS**

Valstybės biudžetinė įstaiga, Metalų g. 11, LT- 28217 Utena Tel. (8 389) 69 106, faks. (8 389) 69 662. El.p: utena@urd.am.lt
Duomenys kaupiami ir saugomi juridinių asmenų registre, kodas 190742867

TVIRTINU

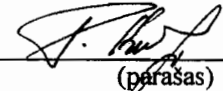

(parašas)

Pranas Kudaba, direktoriaus pavaduotojas
(atsakingo asmens vardas, pavardė, pareigos)

2008 m. lapkričio 05 d.

**PLANAVIMO SĄLYGOS
DETALIOJO PLANAVIMO DOKUMENTUI RENGTI**

2008 m. lapkričio 05 d. Nr. S/tp -337

(sąlygų registravimo data)

1. Pareiškėjas:

Visagino savivaldybės administracija, Parko g.14, LT-31139 Visaginas, tel. 8-386 31551, faks. 8-386 31286

(tarnybos pavadinimas, adresas, tel./faksas)

2. Planavimo organizatorius:

Utenos apskrities viršininko administracija, kodas 288625740 Aušros g. 22, Utena, tel. (8 389) 57 500, faks. (8 389) 59 536

(adresas, tel./faksas)

3. Planuojamas žemės sklypas (teritorija):

Drūkšinių kaimas, Visagino savivaldybė (sklypų kadastro Nr.4535/0002:5, Nr. 4535/0003:2), žemės sklypų plotas – 1009,3724 ha

(adresas, plotas, ha)

4. Detaliojo planavimo tikslai ir uždaviniai bei numatoma veikla:

Pertvarkyti (apjungiant ir dalijant) VĮ Ignalinos atominės elektrinės sklypus, siekiant suformuoti:

4.1 VĮ Ignalinos atominės elektrinės eksploatacijai ir uždarymui reikalingą sklypą;

4.2 VĮ Ignalinos atominės elektrinės branduolinės energetikos objektų sklypus:

4.2.1 mažo ir vidutinio aktyvumo trumpaamžių ir radioaktyviųjų atliekų paviršinio kapinyno sklypą;

4.2.2 sklypą, apjungiant laikinos panaudoto branduolinio kuro saugyklos, kietųjų radioaktyviųjų atliekų tvarkymo ir saugojimo komplekso, trumpaamžių labai mažo aktyvumo radioaktyviųjų atliekų kapinyno ir specialiosios paskirties geležinkelio bei lygiagrečiai einančio specialiosios paskirties technologinio kelio reikalingas teritorijas;

4.2.3 trumpaamžių labai mažo aktyvumo radioaktyviųjų atliekų saugyklos sklypą;

4.3 VĮ Ignalinos atominės elektrinės kitų objektų ir būtinų įrenginių (įskaitant ir pagalbinius) sklypą (-us);

4.4 naujos atominės elektrinės statybai ir eksploatacijai būtinus sklypus;

4.5 nustatyti sklypų tvarkymo ir naudojimo režimus, įskaitant valstybinio miško kvartaluose esančių naudmenų keitimą iš miško žemės į kitos paskirties žemę.

5. Planavimo organizavimo pagrindas:

Utenos apskrities viršininko administracijos 2008-09-05 įsakymas Nr. 3-371 „Dėl detaliojo plano rengimo“

(sprendimo ar įsakymo dėl planavimo organizavimo pavadinimas, data, Nr.)

6. Planuojamas žemės sklypas (teritorija), pagrindinė tikslinė žemės naudojimo paskirtis, naudojimo būdas ir/ar pobūdis:

kita (kitai specialiai paskirčiai)

7. Planuojamam žemės sklypui (teritorijai) taikomi galiojančių atitinkamo lygmens teritorijų planavimo dokumentų sprendiniai:

1) bendrųjų planų:

(dokumento pavadinimas, data, Nr.)

2) specialiųjų planų:

2.1 Visagino miesto miškų priskyrimo miškų grupėms planas, patvirtintas LR Vyriausybės 2002 m. spalio 21 d. nutarimu Nr. 1651

2.2 Ignalinos rajono miškų priskyrimo miškų grupėms planas, patvirtintas LR Vyriausybės 2002 m. spalio 21 d. nutarimu Nr. 1651

(dokumento pavadinimas, data, Nr.)

3) detaliųjų planų:

(dokumento pavadinimas, data, Nr.)

8. Rengiamo detaliojo plano strateginis pasekmių aplinkai vertinimas ir/ar sprendinių poveikio vertinimas atliekamas šiais aspektais:

- aplinkos kokybės;
- biologinės įvairovės;
- kraštovaizdžio (išskyrus teritorijos tvarkymo urbanistinius aspektus), ekosistemų, gamtos objektų apsaugos;
- Lietuvos Respublikos Vyriausybės 2004 m. liepos 16 d. nutarime Nr. 920 „Dėl teritorijų planavimo dokumentų sprendinių poveikio vertinimo tvarkos aprašo patvirtinimo“ (Žin., 2004, Nr. 113-4228) 7.4. p. nustatytais aspektais.

9. Kiti aplinkosaugos institucijų kompetencijai priskirti reikalavimai:


1) Vadovautis LR Vyriausybės 1992 m. gegužės 12 d. nutarimu Nr. 343 dėl Specialiųjų žemės ir miško naudojimo sąlygų (1995 m. gruodžio 29 d. nutarimo Nr. 1640 redakcija);

2) Vadovaujantis LR Planuojamos ūkinės veiklos poveikio aplinkai vertinimo įstatymo nuostatomis, atlikti PŪV PAV procedūras įstatymų nustatyta tvarka;

3) Vadovaujantis LR Vyriausybės 2004 m. rugpjūčio 18 d. nutarimu Nr. 967, dėl Planų ir programų Strateginio pasekmių aplinkai vertinimo tvarkos aprašu, atlikti Strateginį pasekmių aplinkai vertinimą procedūrų nustatyta tvarka.

10. Priedai:

- 1) _____
- 2) _____
- 3) _____

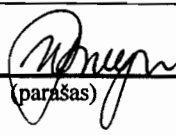11. Sąlygas parengė: Rasa Umarienė vyresn. specialistė 
(vardas, pavardė)* (pareigos) (parašas)

12. Sąlygų parengimo data: **2008 m. lapkričio 5 d.**

13. Sąlygos galioja:

visą teritorijų planavimo dokumento rengimo laikotarpį, bet ne ilgiau kaip 3 metus
(nurodomas sąlygų galiojimo terminas)

* Planavimo sąlygos surašomos trimis egzemplioriais, kurių vienas lieka sąlygas išdavusioje institucijoje.

**AKCINĖ BENDROVĖ „LIETUVOS DUJOS“**

Juridinių asmenų registras, kodas 120059523, PVM mokėtojo kodas LT200595219
Aguonų g. 24, LT-03212 Vilnius, tel. (8 5) 236 0210, faks. (8 5) 236 0200, el. p. ld@lietuvosdujos.lt, http://www.dujos.lt
Atsiskaitomoji sąskaita (IBAN): LT67 7044 0600 0164 3818, SWIFT (BIC): CBVILT2X, AB SEB Vilniaus bankas

Visagino savivaldybės administracijos
Architektūros ir teritorijų planavimo skyriui

2008-11-14 Nr. 7-215-1443

Parko g.14,
LT-31139 Visaginas

DĖL PLANAVIMO SĄLYGŲ**Planavimo sąlygos**

1009,3724 ha ploto žemės sklypų grupės teritorijai (iš jų: 829,5406 ha ploto kadastro Nr.4535/0002:5 Drūkšinių kaime ir 179,8318 ha ploto kadastro Nr.4535/0003:2 Karlų kaime) Karlų kadastro vietovėje, Visagino savivaldybėje detaliojo planavimo dokumentui rengti

1. Planavimo sąlygų rengėjas:

AB „Lietuvos dujos“, Aguonų g. 24, LT-03212 Vilnius.
Tel.(8 5) 2360 210, faksas (8 5) 2360 200.

2. Pareiškėjas:

Utenos apskrities viršininko administracija, Aušros g.22, Utena.
Tel. (8 389) 57 500, faksas (8 389) 59 536

3. Planavimo organizatorius: Utenos apskrities viršininkė.

Pavesta Regioninės plėtros departamento direktoriui atstovauti Utenos apskrities viršininkei, vykdant planavimo organizatoriaus funkcijas.

4. Planuojamas žemės sklypas (teritorija), pagrindinė tikslinė žemės naudojimo paskirtis, naudojimo būdas ir/ar pobūdis:

1009,3724 ha ploto žemės sklypų grupės teritorija (iš jų: 829,5406 ha ploto kadastro Nr.4535/0002:5 Drūkšinių kaime ir 179,8318 ha ploto kadastro Nr.4535/0003:2 Karlų kaime) Karlų kadastro vietovėje, Visagino savivaldybėje.

Pagrindinė tikslinė žemės sklypo 829,5406 ha ploto kadastro Nr.4535/0002:5 Drūkšinių kaime naudojimo paskirtis: kita, naudojimo būdas: pramonės ir sandėliavimo objektų teritorijos, naudojimo pobūdis: pramonės ir sandėliavimo įmonių statybos.

Pagrindinė tikslinė žemės sklypo 179,8318 ha ploto kadastro Nr.4535/0003:2 Karlų kaime naudojimo paskirtis: kita (kitai specialiai paskirčiai).

5. Planavimo tikslai ir uždaviniai bei numatoma veikla:

5.1. Pertvarkyti (apjungiant ir dalijant) VĮ Ignalinos atominės elektrinės sklypus (kadastro Nr. 4535/0002:5 ir Nr.4535/0003:2), siekiant suformuoti:

5.1.1. VĮ „Ignalinos atominės elektrinės“ eksploatacijai ir uždarymui reikalingą sklypą.

5.1.2. VĮ „Ignalinos atominės elektrinės“ branduolinės energetikos objektų sklypus:

5.1.2.1. mažo ir vidutinio aktyvumo trumpaamžių radioaktyviųjų atliekų paviršinio kapinyno sklypą;

5.1.2.2. sklypą, apjungiant laikinos panaudoto branduolinio kuro saugyklos, kietųjų radioaktyviųjų atliekų tvarkymo ir saugojimo komplekso, trumpaamžių labai mažo aktyvumo radioaktyviųjų atliekų kapinyno ir specialiosios paskirties geležinkelio bei lygiagrečiai einančio specialiosios paskirties technologinio kelio reikalingas teritorijas;

5.1.2.3. trumpaamžių labai mažo aktyvumo radioaktyviųjų atliekų saugyklos sklypą.

5.1.3. VI „Ignalinos atominės elektrinės“ kitų objektų ir būtinų įrenginių (įskaitant ir pagalbinius) sklypą (us);

5.1.4. Naujos atominės elektrinės statybai ir eksploatacijai būtinus sklypus.

5.2. Nustatyti sklypų tvarkymo ir naudojimo režimus, įskaitant ir valstybinio miško kvartaluose esančių naudmenų keitimą iš miško žemės į kitos paskirties žemę.

6. Planuojamam žemės sklypui (teritorijai) taikomi galiojančių atitinkamo lygmens teritorijų planavimo dokumentų sprendiniai:

6.1. bendrųjų planų:

6.1.1. Utenos apskrities teritorijos bendrasis (generalinis) planas rengiamas.

6.1.2. Rengiamas Visagino savivaldybės teritorijos bendrasis planas kaip VI „Ignalinos atominės elektrinės“ bendrojo plano dalis.

6.2. specialiųjų planų:

Visagino gamtinių dujų skirstomųjų tinklų schema.

Skirstomasis tinklas į Visagino miesto vandens šildymo katilinę ir skirstomasis tinklas į VI „Ignalinos atominės elektrinės“ katilinę.

Visagino savivaldybėje magistralinio dujotiekio Pabradė-Visaginas su dujų skirstymo stotimi ir skirstomuoju dujotiekiu specialusis ir detalusis planai įregistruoti teritorijų planavimo duomenų banko registre Nr. 009302000027.

Skirstomojo dujotiekio specialiojo plano rengėjas: UAB „Dujų sfera“ Draugystės g.19, LT-51230 Kaunas. Tel. (8 37) 452 532, 759 028, faksas (8 37) 452 532.

6.3. detaliųjų planų: AB „Lietuvos dujos“ planuojamoje teritorijoje nėra.

6.4. prisijungimo prie inžinerinių tinklų ir susisiekimo komunikacijų reikalavimai:

Priėmus sprendimą dėl pastatų dujifikavimo, gamtinių dujų vartotojus prijungti prie Visagino gamtinių dujų skirstomųjų tinklų schemos pagal AB „Lietuvos dujos“ Panevėžio filialo išduotas prijungimo sąlygas.

6.5. ūkio šakų plėtros programų ir strateginių dokumentų nuostatos bei sąlygas išduodančių institucijų kompetencijai priskirti reikalavimai:

AB „Lietuvos dujos“ teikiamos planavimo sąlygos:

6.5.1. Užtikrinti saugų ir patikimą gamtinių dujų tiekimą skirstomaisiais dujotiekiais, įvertinant specialiąsias ir ūkinės veiklos ribojimo sąlygas, patvirtintas Lietuvos Respublikos Vyriausybės 1992-05-12 nutarimu Nr.343 „Dėl Specialiųjų žemės ir miškų naudojimo sąlygų”.

Planuojamoje teritorijoje žemės sklypui kadastro Nr.4535/0002:5 taikomi skirstomųjų dujotiekių apsaugos zonos reikalavimai, nurodyti IX skyriuje „Dujotiekio apsaugos zonos”.

Detaliojo plano pagrindinio brėžinio teritorijos tvarkymo ir naudojimo reglamentų lentelėje nurodyti skirstomųjų dujotiekių specialiųjų naudojimo sąlygų apribojimus dalijamuose ir naujai formuojamuose žemės sklypuose.

6.5.2. Detaliojo plano galiojimo ribose taikyti statinio saugos ir paskirties normų reikalavimus, kurie numatyti gamtinių dujų skirstymo sistemai „Skirstomųjų plieninių dujotiekių įrengimo taisyklėse ir skirstomųjų polietileninių dujotiekių įrengimo taisyklėse (patvirtintos Lietuvos Respublikos ūkio ministro 2008-01-09 įsakymu Nr.4-6) bei Lietuvos standarto LST EN 12007-2:2002 „Dujų tiekimo sistemos. Ne didesnio kaip 16 bar didžiausiojo eksploatacinio slėgio vamzdynai. 2 dalis. Specialiosios funkcinės rekomendacijos polietilenui (DES ne didesnis kaip 10 bar).

6.5.3. Detaliojo plano sprendiniai turi neprieštarauti nustatytų specialiųjų žemės naudojimo sąlygų reikalavimams.

6.5.4. Detaliajame plane žymėti dujų įmonės AB „Lietuvos dujos“ nuosavybės teise priklausančią dujų sistemą.

Skirstomojo dujotiekio tiesinys yra VI „Ignalinos atominės elektrinės“ vartotojo dujų sistema (vamzdynai ir įrenginiai dujoms iš skirstomojo tinklo priimti ir saugiai panaudoti vartotojo reikmėms).

6.5.5. Detaliojo plano galiojimo ribose rezervuoti inžinerinės infrastruktūros teritorijas skirstomųjų dujotiekių tinklų plėtrai nuo esamų AB „Lietuvos dujos“ gamtinių dujų skirstymo tinklų vamzdynų.

6.5.6. Žemės sklypų planus, topografinį planą, detalųjį planą derinti AB „Lietuvos dujos“ Magistralinių dujotiekių departamento Vilniaus tarnybos (Gudelių g.49, LT-04224, Vilnius) dujotiekių skyriuje (vadovaujantysis eksploatavimo inžinierius Vytautas Naginė, tel.(8 5) 2360 323, mob. tel. 8699 07323 , faksas (8 5) 2360 309, el. p. v.nagine@lietuvosdujos.lt) ir Panevėžio filialo (Senamiesčio g.100, LT-35116 Panevėžys) inžineriniame skyriuje (viršininkas Jaunius Audickas, tel.(8 45) 500 925 , mob. tel. 8650 77 682, el. p. j.audickas@lietuvosdujos.lt).

6.5.7. Pridedama AB „Lietuvos dujos“ skirstomojo dujotiekio schema Drūkšinių kaime, Karlių kadastro vietovėje, Visagino savivaldybėje, 1 lapas.

7. Rengiamo detaliojo plano strateginis pasekmių aplinkai vertinimas ir/ar sprendinių poveikio vertinimas atliekamas šiais aspektais: sprendinių vertinimą vykdyti Lietuvos Respublikos Vyriausybės nustatyta tvarka.

8. Sąlygas parengė: AB „Lietuvos dujos“ Inžinerinio departamento Sistemų plėtros skyriaus vyresnioji inžinierė Marijona Čėsniene Tel. (85) 2360 132, faksas 2360 200, el. p. m.cesniene@lietuvosdujos.lt.

9. Sąlygų parengimo data: 2008m. lapkričio 10d.


10. Sąlygos galioja: trejus metus.

Inžinerinio departamento direktorius



Skirmantas Junevičius

AB "Lietuvos dujos" skirstomųjų dujotieklių situacijos
 schema Visagino sav., Drūkšinių kaime esančiame
 žemės sklype kad. nr. 4535/0002:0005

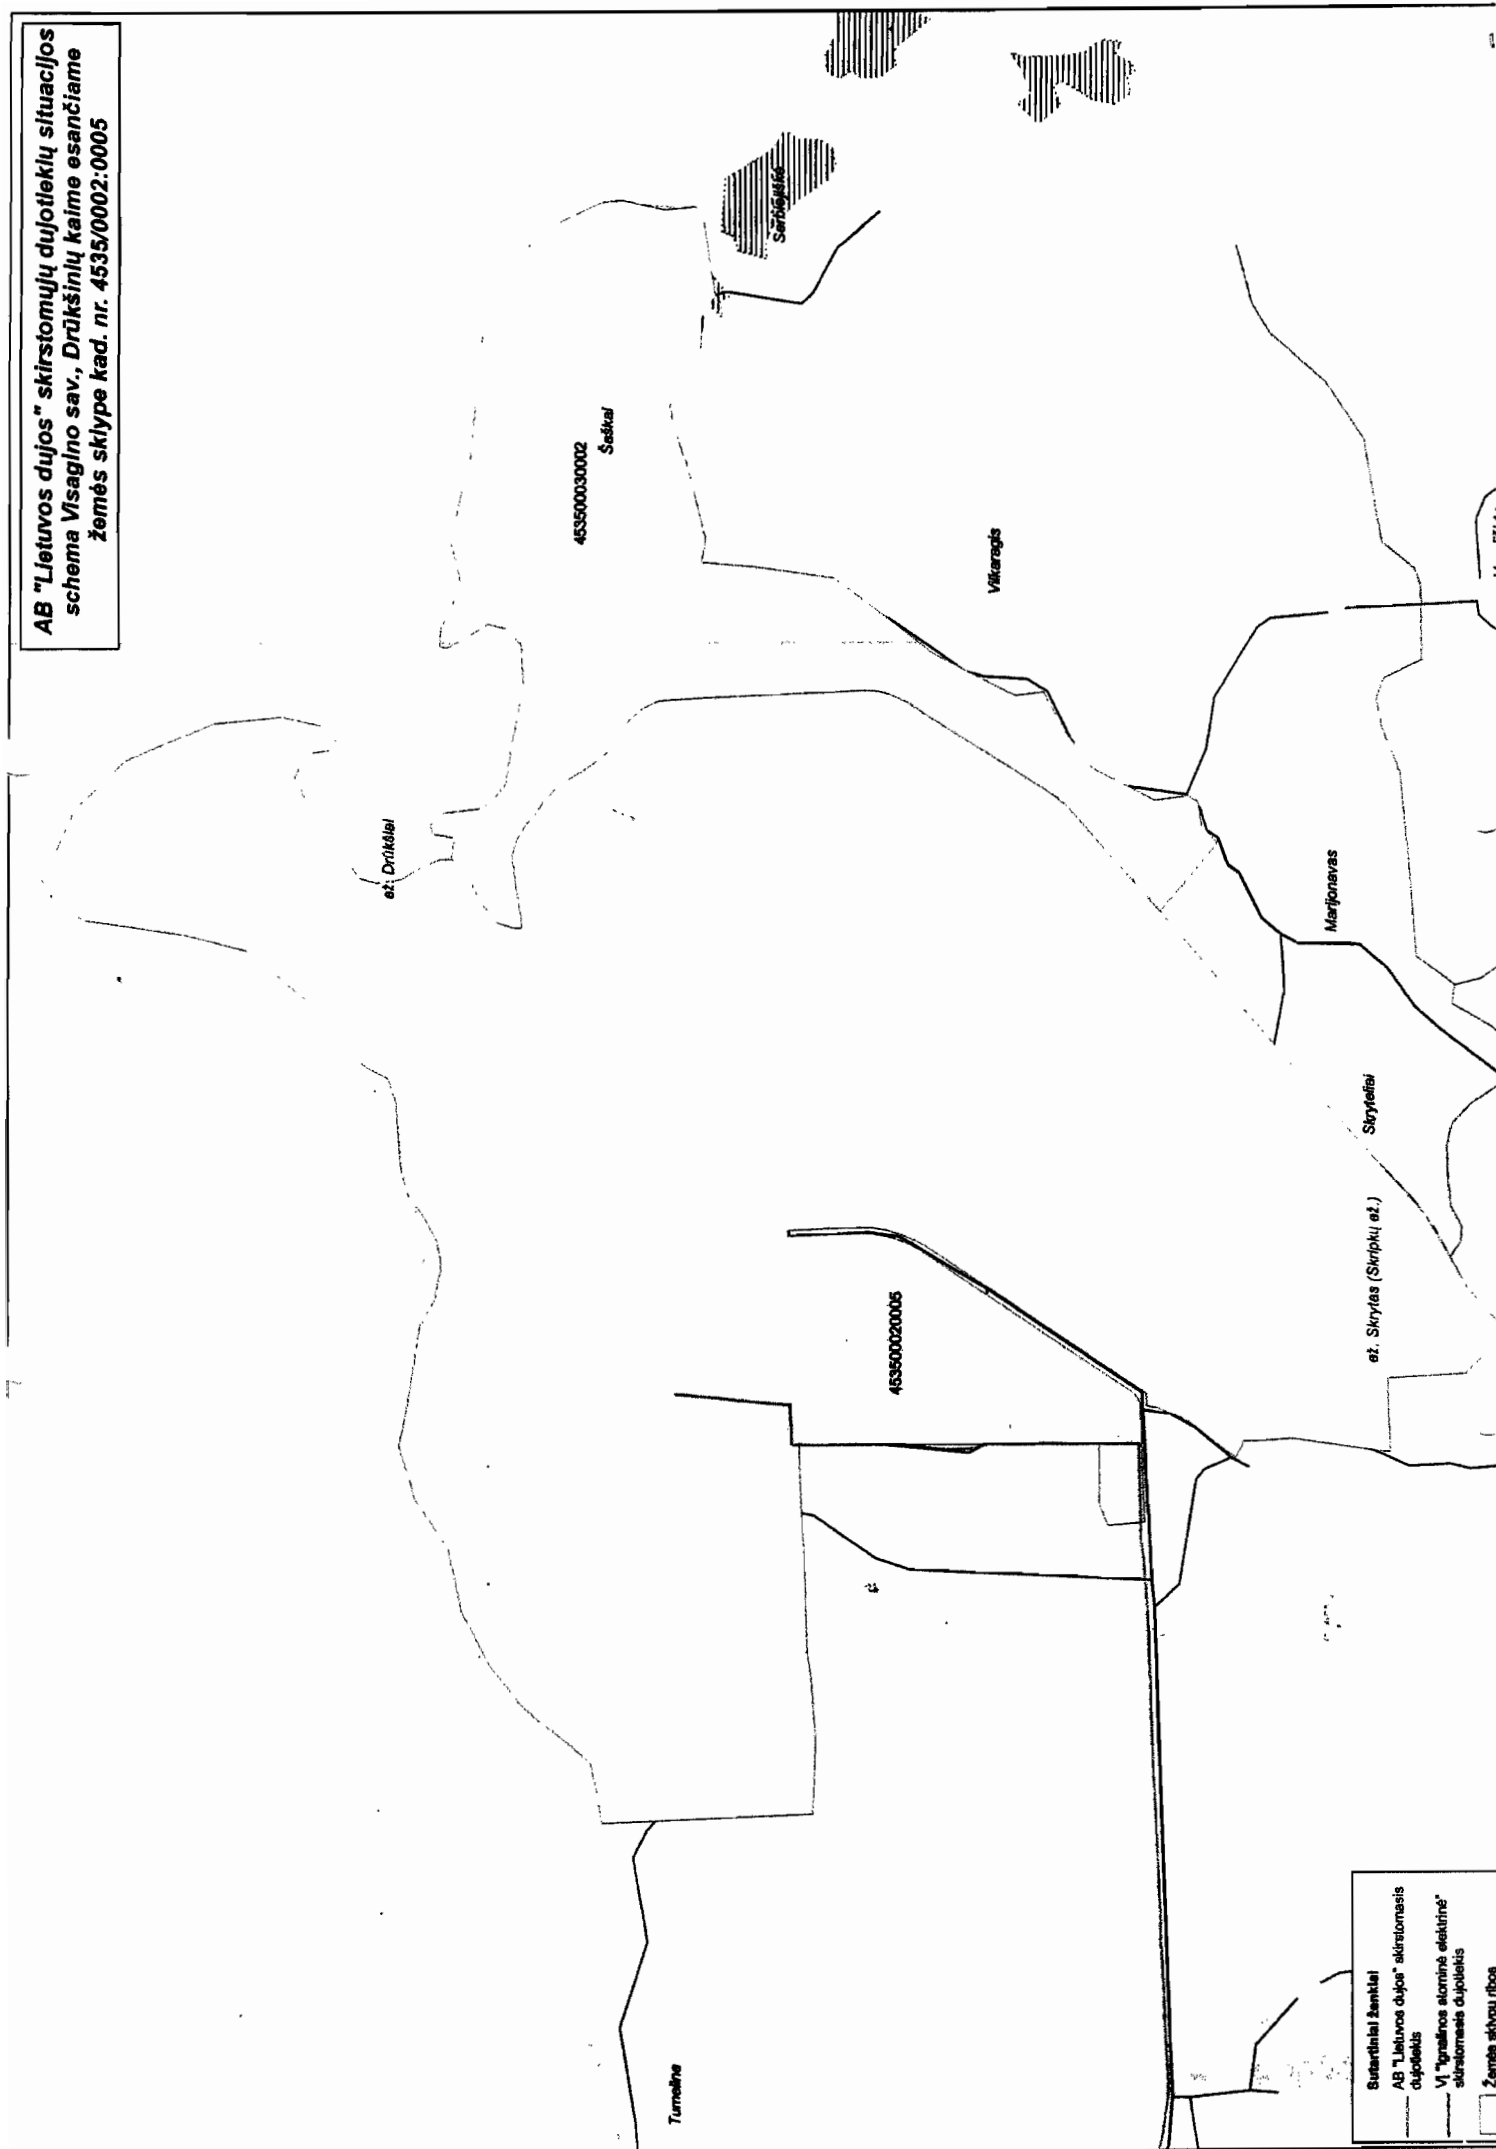

Teritorijų planavimo dokumentams rengti
sąlygų parengimo ir išdavimo
tvarkos aprašo
4 priedas

TVIRTINU

(parašas)

Arūnas Liogė, vedėjas
2008 m. Spalio mėn. 30 d.

PLANAVIMO SĄLYGOS DETALIOJO PLANAVIMO DOKUMENTUI RENGTI

2008 m. spalio mėn. 30 d. Nr.2U-(12.12)-613
(sąlygų registravimo data)

1. Planavimo sąlygų rengėjas: Kultūros paveldo departamento prie Kultūros ministerijos Utenos
(tarnybos pavadinimas, adresas, tel./faksas)

teritorinis padalinys, Utenio a.5, 28248 Utena, tel./faks.(8 389) 59748.

2. Pareiškėjas: Utenos apskrities viršininko administracija, kodas 288625740 Aušros g.22,Utena,
tel.(8 389) 57 500, faks. (8 389) 59 536,

(planavimo organizatorius, adresas, tel./faksas)

3. Planuojamas žemės sklypas (teritorija), pagrindinė tikslinė žemės naudojimo paskirtis, naudojimo būdas ir/ar pobūdis: Drūkšinių k., Visagino savivaldybė kad. Nr. 4535/0002:5 ir 4535/0003:2,
plotas 1009,3724 ha

(adresas, plotas ha)

4. Planavimo tikslai ir uždaviniai bei numatoma veikla: pertvarkyti apjungiant ir dalijant VI
"Ignalinos atominė elektrinė" sklypus (kadastro Nr.4535/0002:5 ir Nr.4535/0003:2), siekiant
suformuoti:

4.1 VI Ignalinos atominės elektrinės eksploatacijai ir uždarymui reikalingą sklypą;

4.2 VI Ignalinos atominės elektrinės branduolinės energetikos objektų sklypus:

4.2.1 Mažo ir vidutinio aktyvumo trumpaamžių ir radioaktyviųjų atliekų paviršinio
kapinyno sklypą;

4.2.2 Sklypą, apjungiant laikinos panaudoto branduolinio kuro saugyklos, kietųjų
radioaktyviųjų atliekų tvarkymo ir saugojimo komplekso, trumpaamžių labai mažo aktyvumo
radioaktyviųjų atliekų kapinyno ir specialiosios paskirties geležinkelio bei lygiagrečiai einančio
specialios paskirties technologinio kelio reikalingas teritorijas;

4.2.3 Trumpaamžių labai mažo aktyvumo radioaktyviųjų atliekų saugyklos sklypą;

4.3 VI Ignalinos atominės elektrinės kitų objektų ir būtinų įrenginių (įskaitant ir
pagalbinius) sklypą (us);

4.4 Naujos atominės elektrinės statybai ir eksploatacijai būtinus sklypus;

4.5 Nustatyti sklypų tvarkymo ir naudojimo režimus, įskaitant ir valstybinio miško
kvartaluose esančių naudmenų keitimą iš miško žemės į kitos paskirties žemę.

5. Planuojamam žemės sklypui (teritorijai) taikomi galiojančių atitinkamo lygmens teritorijų planavimo dokumentų sprendiniai:

1) bendrųjų planų: Lietuvos Respublikos teritorijos bendrasis planas (Žin., 2002, Nr.110-4852),
(dokumento pavadinimas, data, Nr.)

Strateginė visuomenės ir ūkio plėtotos prielaida – nedaryti žalos šalies teritorijos gamtinei bei kultūrinei aplinkai. Nekilnojamosios kultūros vertybės, sudarančios šalies funkcinę kraštovaizdinę kultūros paveldo struktūrą, yra bendrosios kraštovaizdžio formavimo politikos objektas. Tarptautiniu mastu pripažintos paveldotvarkos nuostatos apima kultūros paveldo apsaugą ir saugomų objektų autentiškumo, savitumo bei kitokios vertės požymių išlaikymą ir panaudojimą.

Utenos apskrities bendrasis planas, rengiamas nuo 2003 m. balandžio mėn. (rengėjas – UAB „Urbanistika“, nuo 2007 m. gegužės 8 d. – VI Valstybinis žemėtvarkos institutas). Kultūros ir gamtos paveldo apsaugos kooperavimas ir bendrų išsaugojimo veiksmų bei darbų programų sudarymas, siekiant

saugoti kultūrinį kraštovaizdį kaip kompleksinę gamtos ir kultūros vertybę.

Visagino savivaldybės bendrasis planas (rengiamas, Utenos TP 2007 m. vasario 7 d. planavimo sąlygos Nr.2U-(12.12)-48);

2) specialiųjų planų: **Utenos apskrities kultūros paveldo tinklo schemos specialusis planas** (rengėjas – UAB „Aplinkos inžinerija“); **Visagino savivaldybės kultūros paveldo tinklo schemos specialusis planas** (rengėjas – UAB „Aplinkos inžinerija“); **Petriškės I senovės gyvenvietės, Petriškės II senovės gyvenvietės, Petriškės piliakalnio, Sabatiškės dvarvietės, Grikiniskės I senovės gyvenvietės, Grikiniskės II senovės gyvenvietės, Grikiniskės III senovės gyvenvietės teritorijų planai, kiti specialieji planai, įregistruoti Teritorijų planavimo dokumentų registre.**

3) detaliųjų planų: **sklypų, esančių kultūros vertybių teritorijose, detalieji planai, įregistruoti**
(dokumento pavadinimas, data, Nr.)

Teritorijų planavimo dokumentų registre;

4) prisijungimo prie inžinerinių tinklų ir susisiekimo komunikacijų reikalavimai: **žemės kasimo darbai kultūros paveldo objektų teritorijose privalomi archeologiniai tyrimai**

5) ūkio šakų plėtros programų ir strateginių dokumentų nuostatos bei sąlygas išduodančių institucijų kompetencijai priskirti reikalavimai:

5.1 **Pažymėti Petriškės I senovės gyvenvietės, Petriškės II senovės gyvenvietės, Petriškės piliakalnio, Grikiniskės I senovės gyvenvietės, Grikiniskės II senovės gyvenvietės, Grikiniskės III senovės gyvenvietės teritorijas. Šioms teritorijoms suformuoti konservacinės paskirties sklypus. Pažymėti Sabatiškės dvarvietės teritoriją, esančią mažo ir vidutinio aktyvumo trumpaamžių radioaktyviųjų atliekų paviršiniame kapinyne, numatant dvarvietės teritorijos pilną archeologinį ištyrimą.**

6. Rengiamo detaliojo plano strateginis pasekmių aplinkai vertinimas ir/ar sprendinių poveikio vertinimas atliekamas šiais aspektais:

kultūros paveldo išsaugojimo, kraštovaizdžio, urbanistiniu.

7. Priedai (savivaldybės vyriausiojo architekto iš kitų institucijų gautos sąlygos):

1. **Rengiant detalų planą**, be kitų Lietuvos Respublikos bendrajame plane nurodytų kultūros paveldo išsaugojimą lemiančių rodiklių **turėtų būti išnagrinėtos kultūros paveldo panaudojimo (pritaikymo) galimybės.** Būtina atsižvelgti į kultūros vertybių apsaugos ir naudojimo reikalavimus, nustatytus rajono savivaldybės bendruoju planu, kultūros paveldo apsaugos specialiaisiais planais, vadovautis parengtu kraštovaizdžio tvarkymo brėžiniu.

2. **Vadovautis šiais dokumentais:**

❖ **Nekilnojamojo kultūros paveldo apsaugos įstatymas** (Žin., 2004, Nr.153-5571).19 straipsnis,

❖ **Specialiosios žemės ir miško naudojimo sąlygos** – XIX skirsnis (Žin., 1996, Nr.2-43)

❖ **Teritorijų planavimo įstatymas** (Žin., 1995, Nr.107-2391, 2004-09-28 redakcija). 23 straipsnis, 5 straipsnis,

❖ **Saugomų teritorijų įstatymas** (Žin., 2001, Nr.108-3902)., 11 straipsnio 1, 3 dalys,

8. Sąlygas parengė: Judita Žemaitienė, vyresnioji specialistė

(vardas, pavardė)

(pareigos)

(parašas)

9. Sąlygų parengimo data: 2008-10-30

10. Sąlygos galioja: visą teritorijų planavimo dokumento rengimo laikotarpį, bet ne ilgiau kaip 3 metus.
(nurodomas sąlygų galiojimo terminas)

Pastaba. Planavimo sąlygos surašomos trimis egzemplioriais, kurių vienas lieka sąlygas išdavusioje institucijoje.