


FORMUOJAMŲ ŽEMĖS SKLYPŲ PAGRINDINĖS TIKLINĖS ŽEMĖS NAUDOJIMO PASKIRTIS, BŪDO IR POBŪDŽIO NUSTATYMO APRAŠOMOJI LENTELĖ

<p>Registruoti šaliniai laisvės namų grupės patalpose</p> <p>KITOS PASIRINKTOS ŽINIOS</p>	<p>Namų grupės pavadinimas</p> <p>OTYDAMORIS</p> <p>TRIVIKTORIS</p>	<p>Namų grupės pavadinimas</p> <p>MAŠAČIAUSKIO OTYDAMORIO NAMŲ GRUPĖS</p>	<p>Įrašymas į apskritį</p> <p>G</p> <p>GI</p>	<p>Turto vertės namų grupės laisvės namų patalpos vertinimas</p> <p>Pagal LR AM 2005-08-17 įstatymą Nr.24-151</p> <p>patalpos laisvės namų grupės patalpos vertinimas, laisvės namų grupės patalpos, laisvės namų grupės patalpos</p>
---	---	---	---	---


1	X	6163790.82	11	X	6163841.94
	Y	654341.55		Y	654405.85
	X	6163835.46	12	X	6163839.08
	Y	654336.96		Y	654377.63
3	X	6163863.68	13	X	6163818.62
	Y	654333.49		Y	654379.33
4	X	6163865.81	14	X	6163807.09
	Y	654340.32		Y	654380.63
5	X	6163871.81	15	X	6163801.86
	Y	654438.45		Y	654381.16
6	X	6163843.93	16	X	6163800.42
	Y	654432.28		Y	654366.27
7	X	6163807.84	17	X	6163837.76
	Y	654434.71		Y	654362.81
8	X	6163803.84	18	X	6163844.52
	Y	654461.66		Y	654362.18
9	X	6163809.05	19	X	6163848.66
	Y	654408.95		Y	654351.14
10	X	6163828.88			
	Y	654399.45			

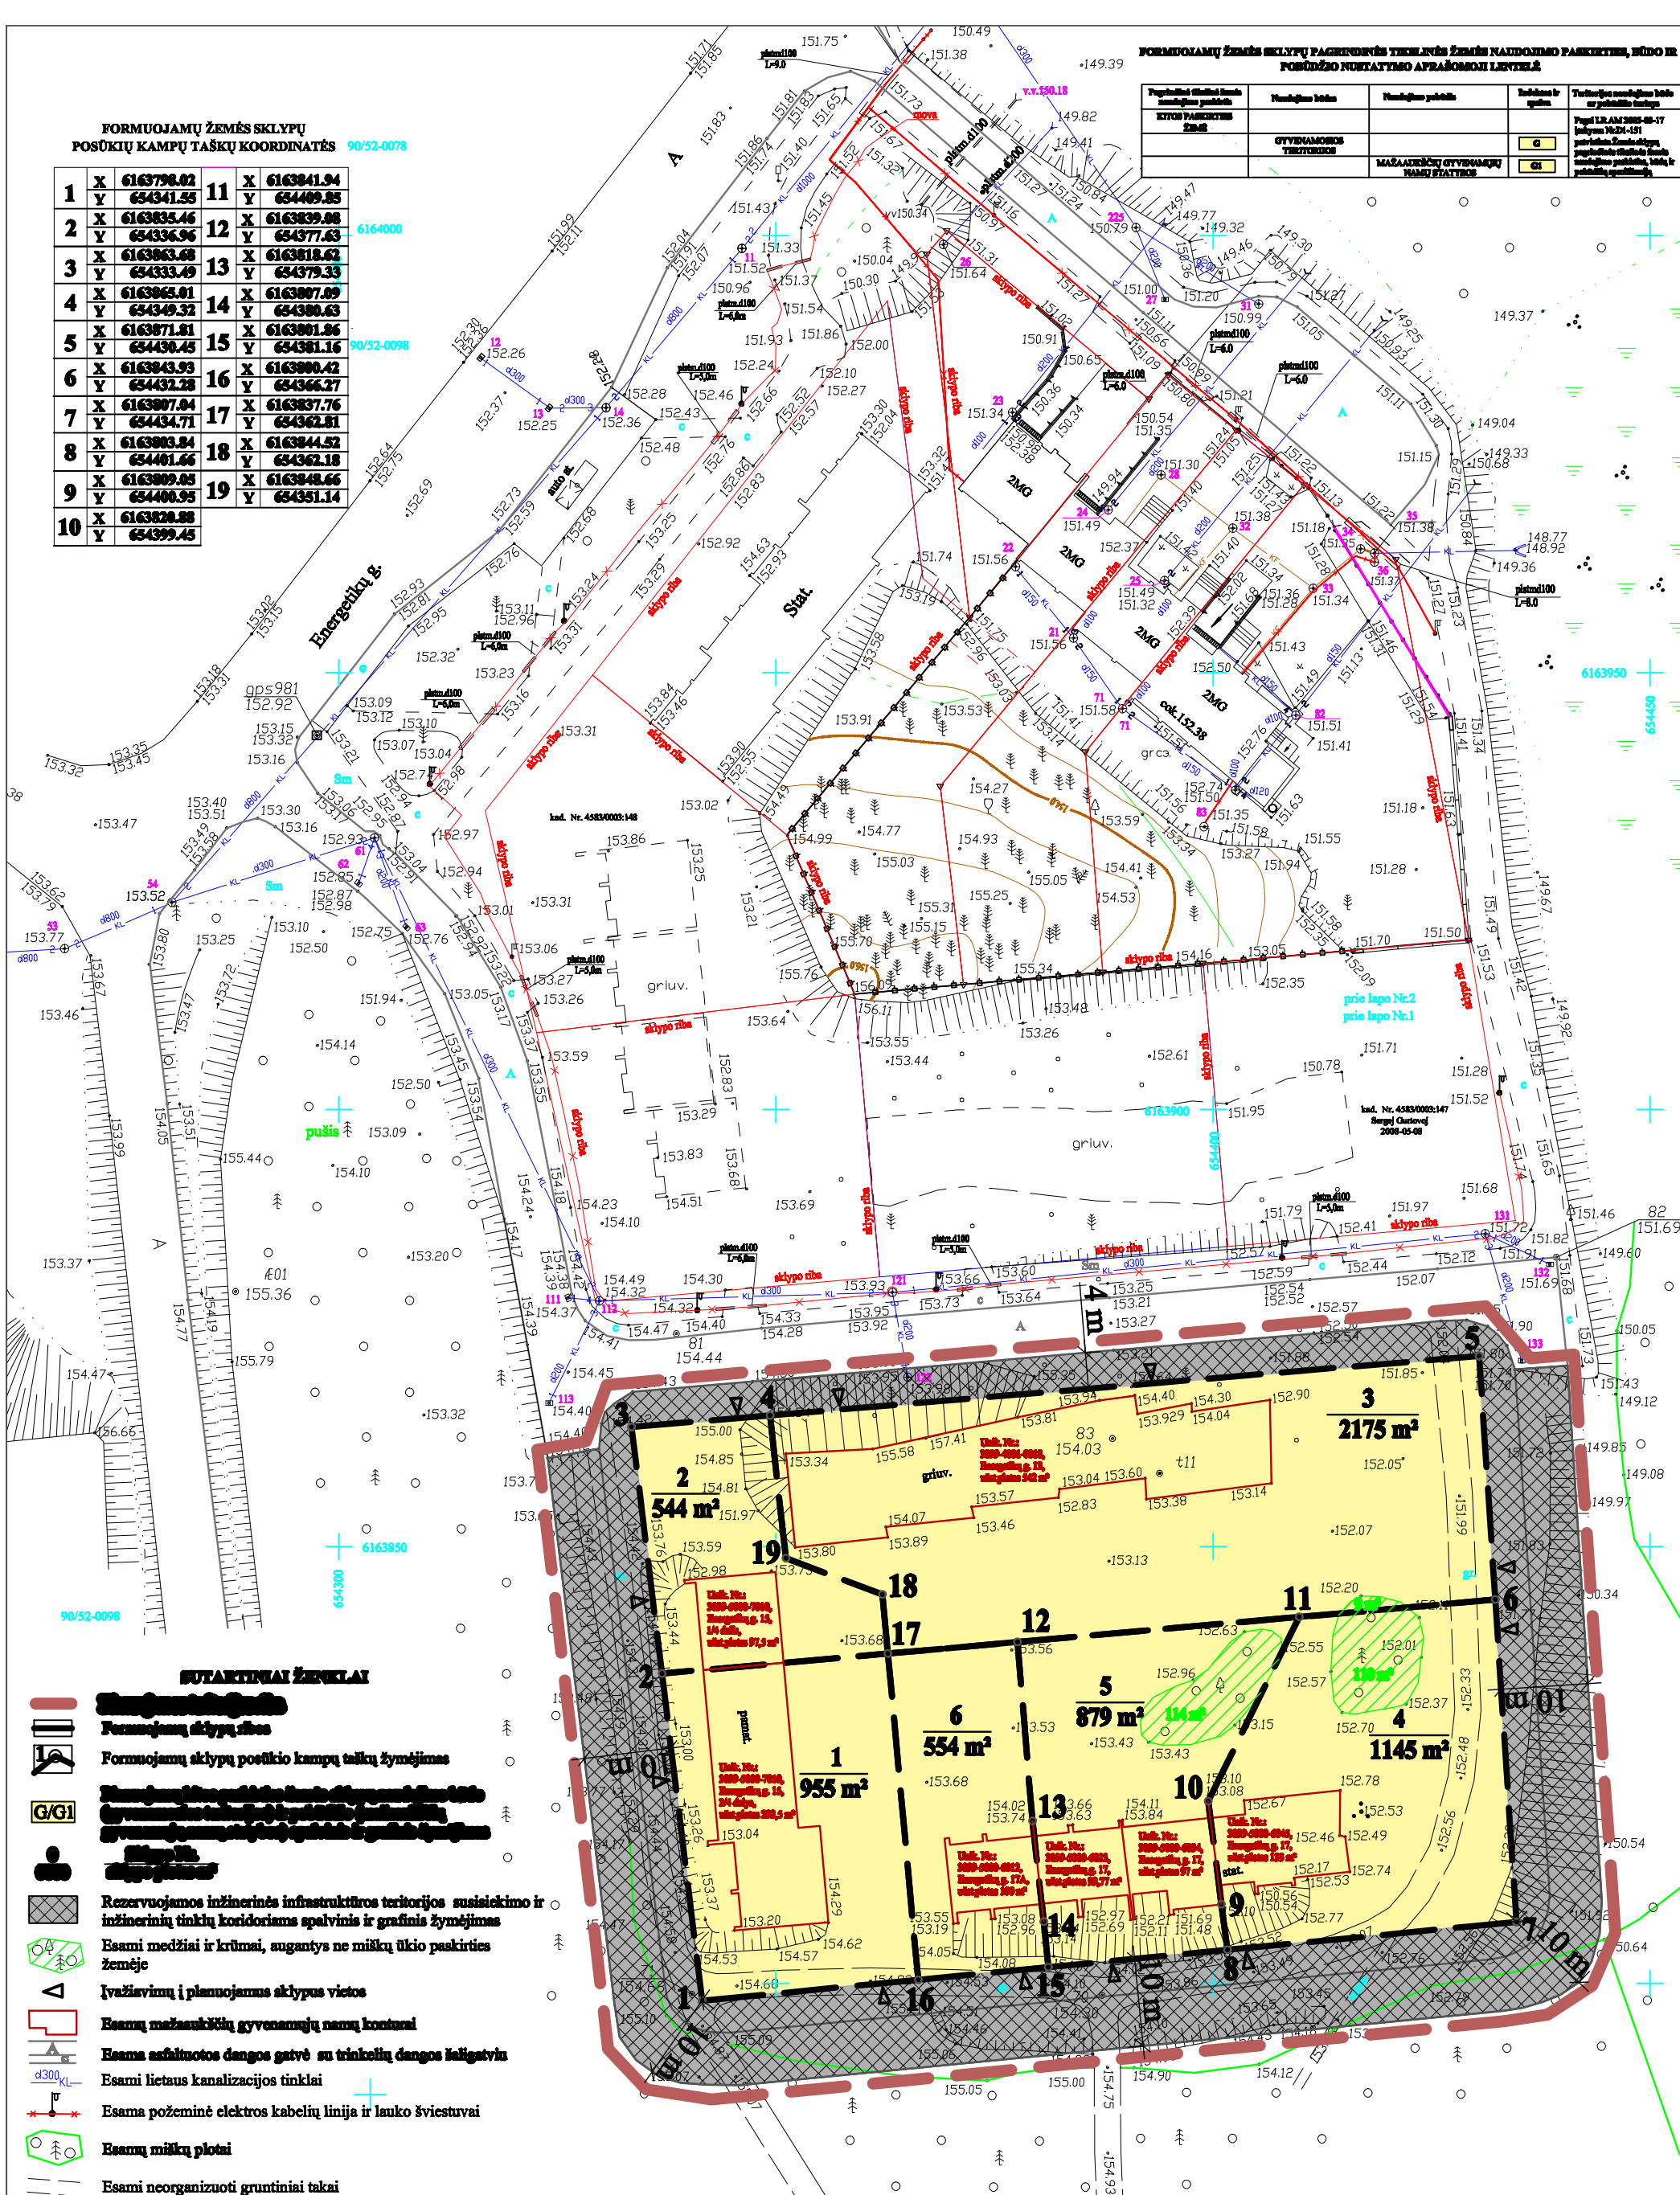

NUOTARTINIAI ŽENKLAI

- | | | |
|--|---|--|
| | Formuojamų sklypų ribos | |
| | Formuojamų sklypų poėikio kampų taškų žymėjimas | |
| | Rezervuojamos inžinerinės infrastruktūros teritorijos susisiekimo ir inžinerinių tinklų koridoriaus spalvinis ir grafinis žymėjimas | |
| | Esami medžiai ir krūmai, sugantys ne miškų ūkio paskirties žemėje | |
| | Įvažiavimų į planuojamus sklypus vietos | |
| | Esamų mažaukščių gyvenamųjų namų konturai | |
| | Esama asfaltuotos dangos gatvė su trinkelio dangos šaligatviais | |
| | Esami lietaus kanalizacijos tinklai | |
| | Esama požeminė elektros kabelių linija ir lauko šviestuvai | |
| | Esamų miškų plotai | |
| | Esami neorganizuoti gruntiniai takai | |

Koordinatų sistema - Valstybinė LKS-94
 Ankščių sistema - Baltijos
 Horizontalių laiptas - 0,5m

Pavardė	Pavardė	Pavardė	UAB "Aukštųjų matematikų biuras"  Tel. (847) 375-615, faksas (847) 375-1139				
Dirktořius	A. Prošćinikov						
Vyřdytořius	A. Čirjās						
Reiřė	M. Alekšėnaitė						
TOPOGRAFINĖ NUOTRAIKA			AIKŠTAS: Rėnagailė g., Vėlnėus m.				
UŽSAKOVAS Ugnė Kėnėlovė			Objekto Nr. T.142-02	Metas 1:500	Lapų sk. 1	Lapo Nr. 1	Data 2003 m. 28

Pastaba. Konkretus, pagal sktypo Nr. 1, formuojamo žemės sktypo detaliojo plano grafinę dalį (brėžinį) su įrašinamais esamais teritorijos tvarkymo ir naudojimo režimų reikalavimais bei žemės sktypo apymojimais žiūrėt pagrindiniame brėžinyje, sprendinių lape.

[illegible]