


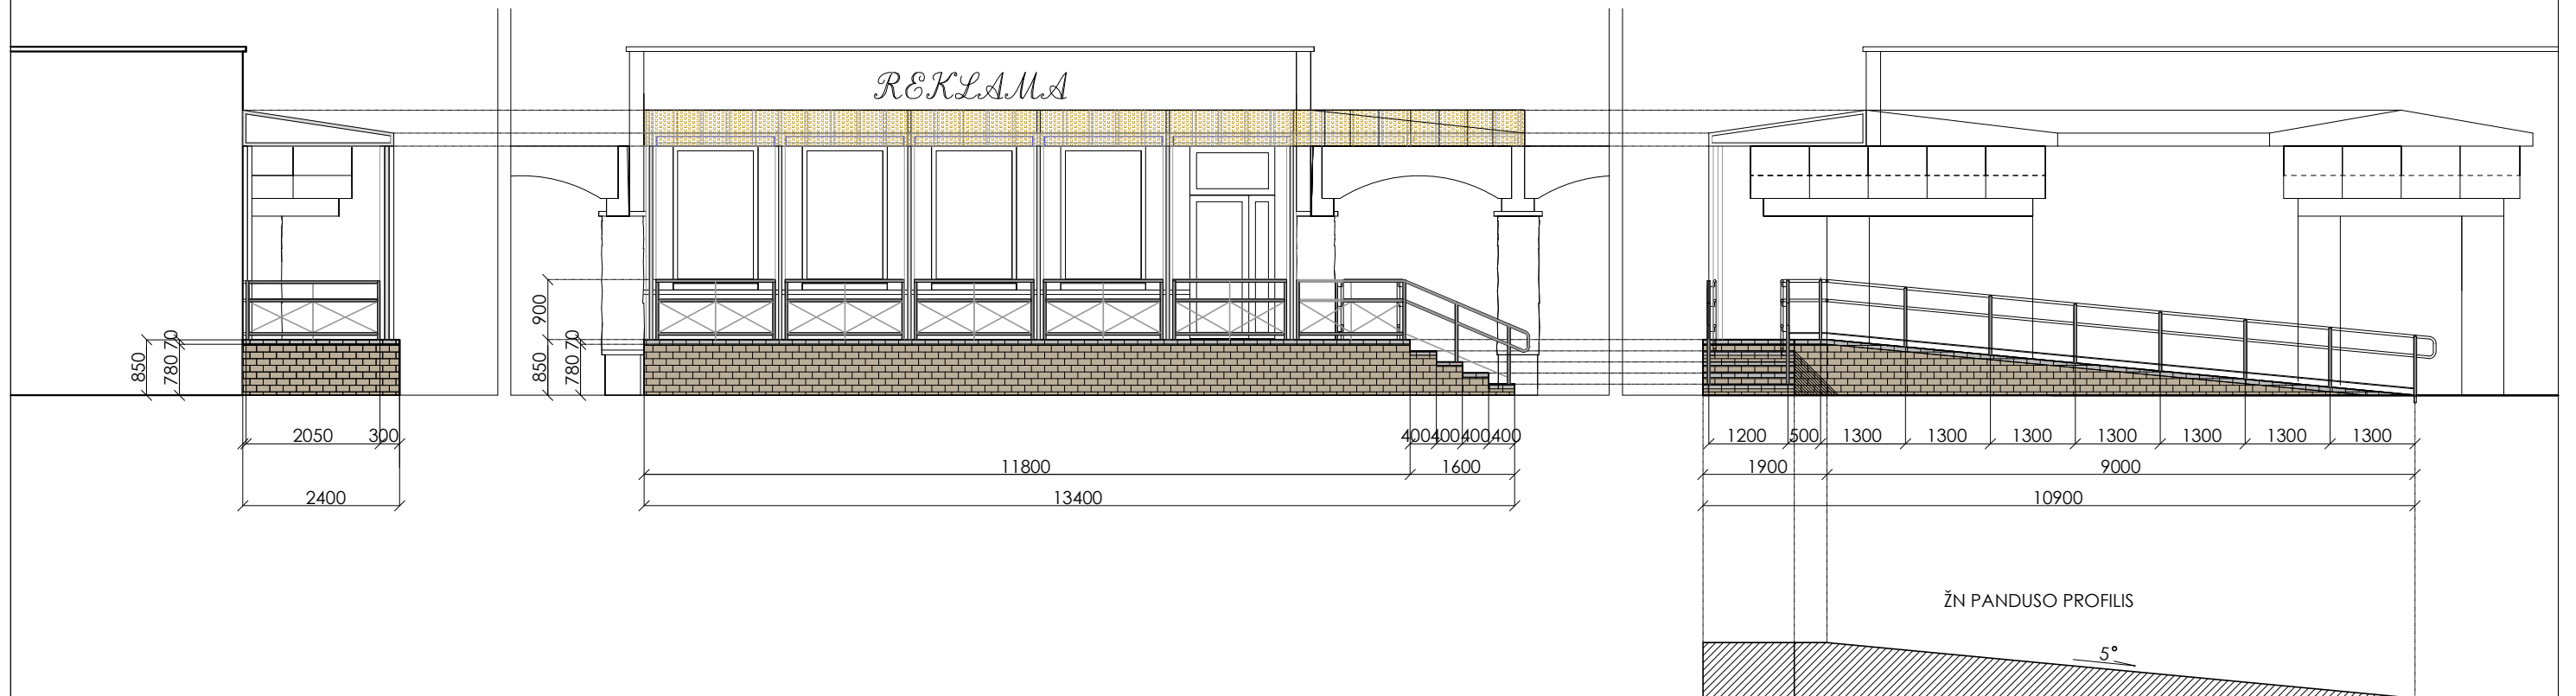

ŠONINIS FASADAS (A)

PAGRINDINIS FASADAS

ŠONINIS FASADAS (B)



Atestato Nr.	 INDIVIDUALI J.KOTOVO ĮMONĖ			Pastato (unikalus Nr. 3098-5003-2010) esančio Taikos pr.74B, Visagine, sandėliavimo paskirties keitimas į maitinimo paskirtį (atliekant paprastojo remonto darbus) bei atviros verandos statybos projektiniai pasiūlymai.	
A592	PV	A.Lapėnas		Fasadai po remonto darbų M 1:100	Laida
Projekt.	Archit.	Jurij Kotov			0
	Statytojas:				Lapas
PP	MB "Sweet Art konditerija"			22-155-05 PP SA-4	Lapų
					1
					1