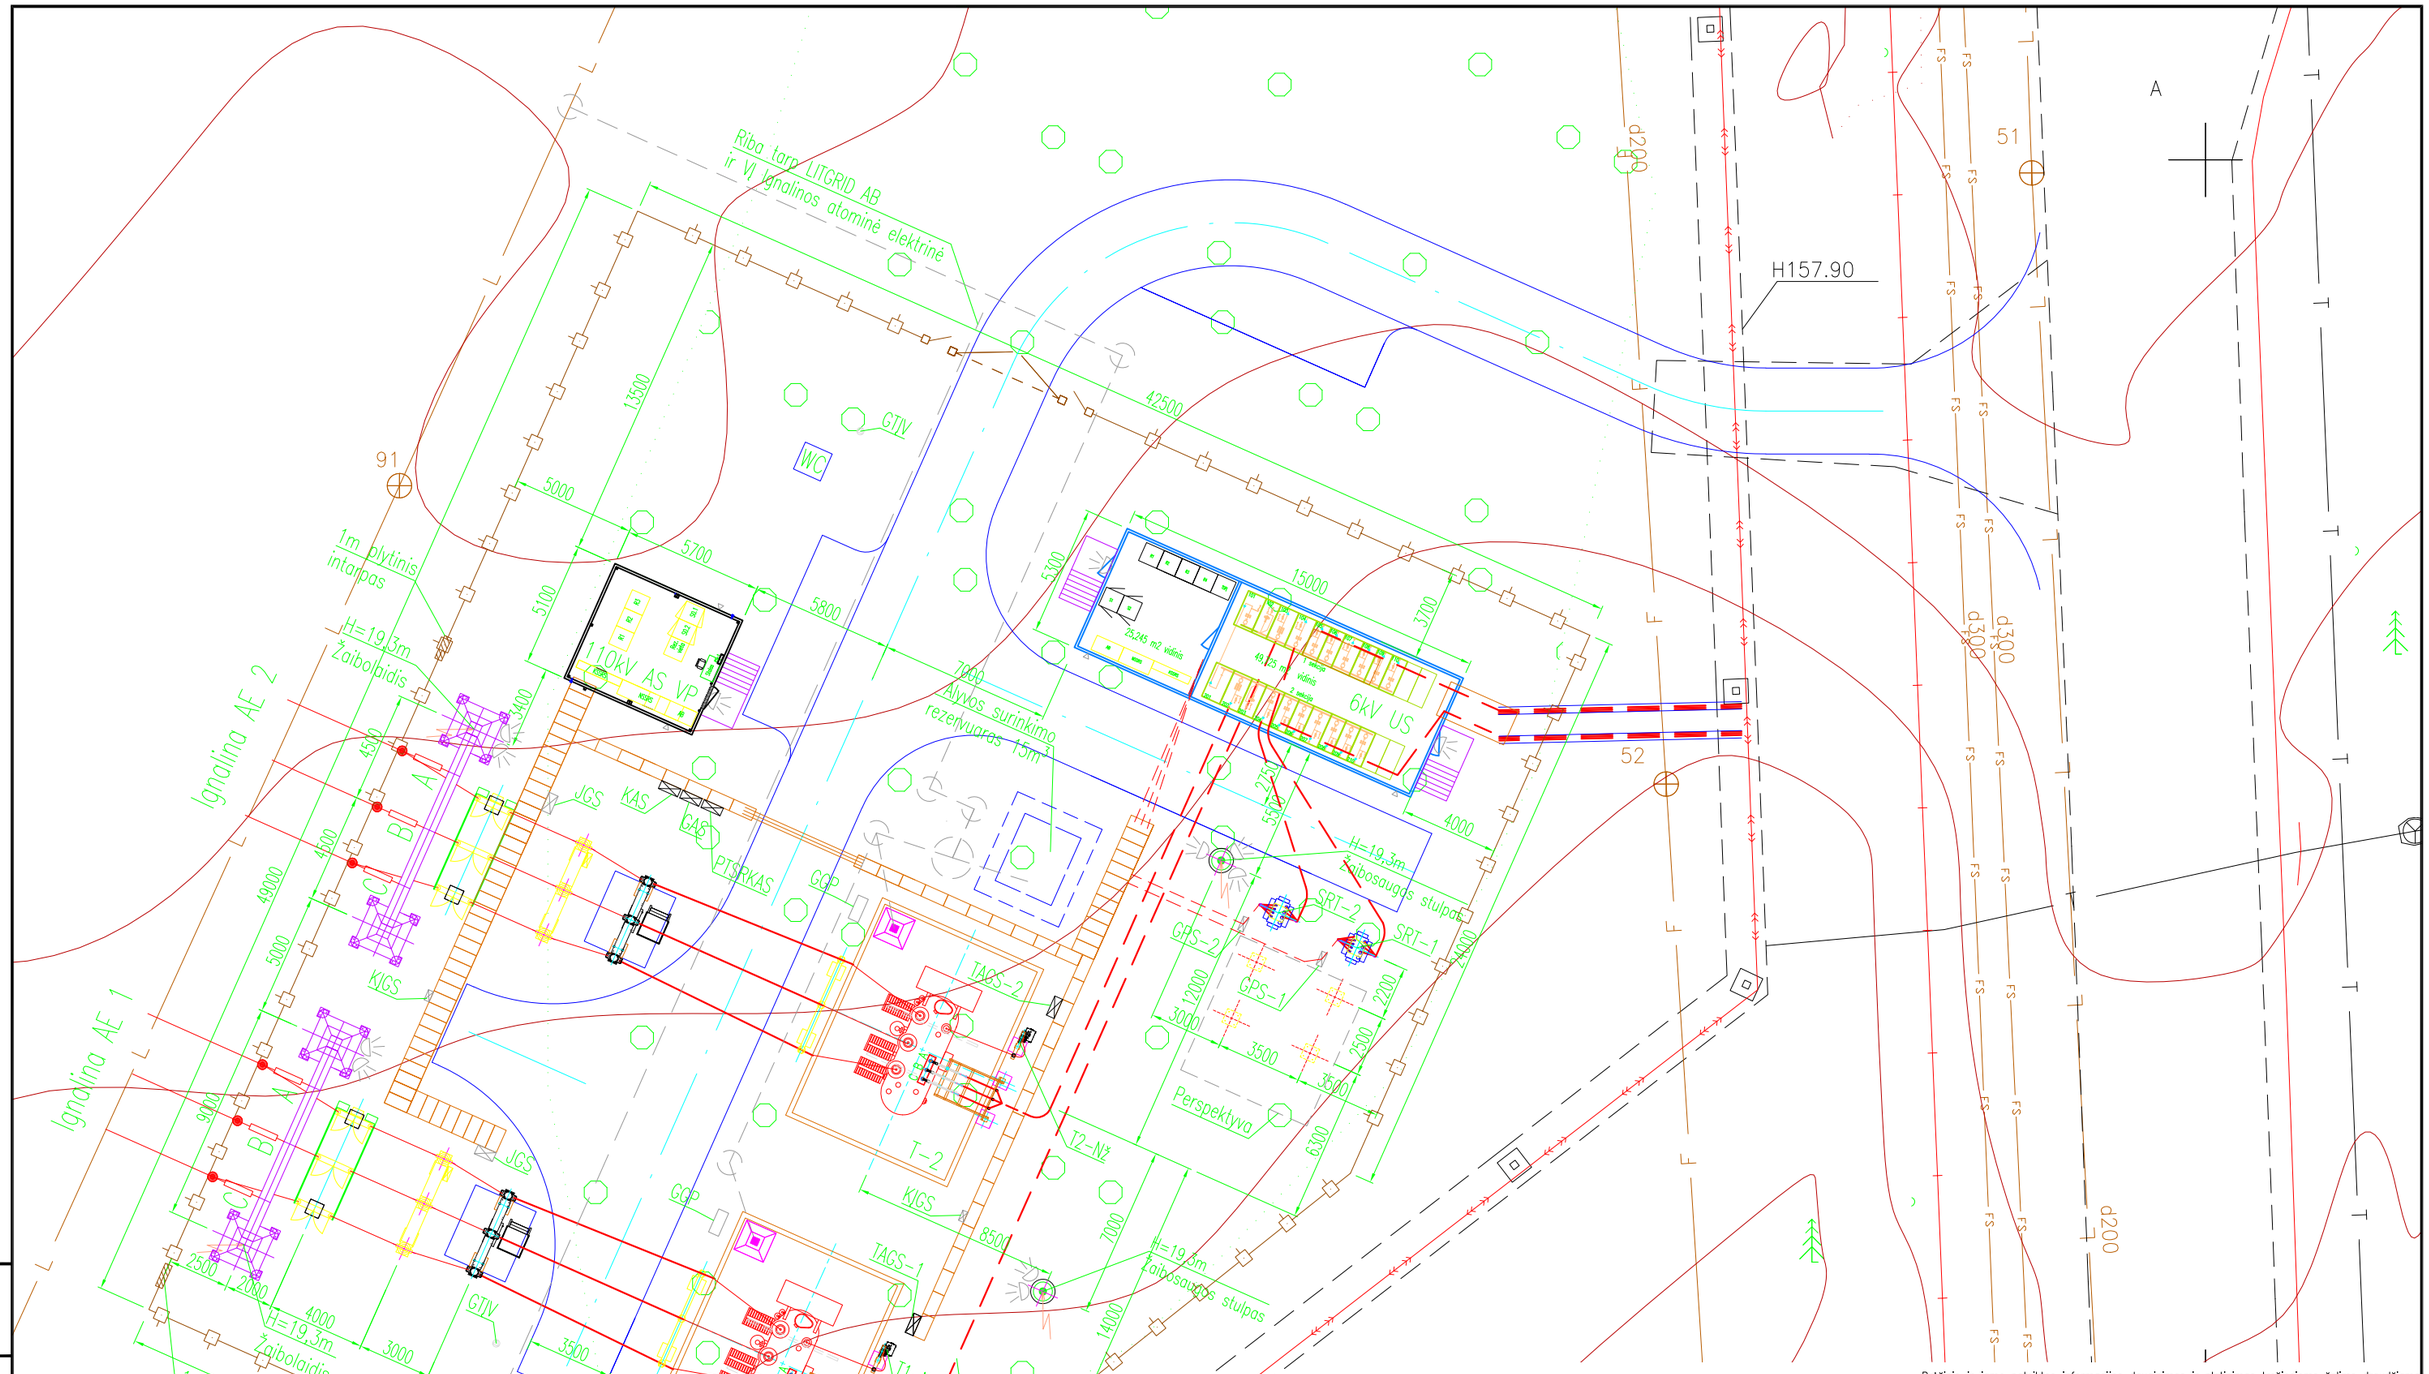

Brėžinio ir jame pateiktos informacijos dauginimas ir platinimas trečiosioms šalims draudžiamas

0	2020-09-30	Projektinių pasiūlymų viešinimui ir visuomenės informavimui ir techninio projekto rengimui
Laida	Išleidimo data	Laidos statusas. Keitimo priežastis (jei taikoma)

Atestato Nr.	UAB "TETAS" Energetikos departamentas Projektavimo skyrius			Gamybos, pramonės paskirties pastato (energetikos) statybos ir elektros įrenginių įrengimo Visagino sav., Drūkšinių k., Elektrinės g. 4 projektas	
13502	PV	I. Judzentavičienė		110/6 kV Drūkšių TP planas. M 1:500	Laida 0
35286	Koordin.	V. Dževrus			
LT	Statytojas/Užsakovas: VĮ IGNALINOS ATOMINĖ ELEKTRINĖ			745/1-XX-PP-T1.B-01	Lapas 1 / Lapų 1

Proj. dalis | Pavardė | Parašas | Data