


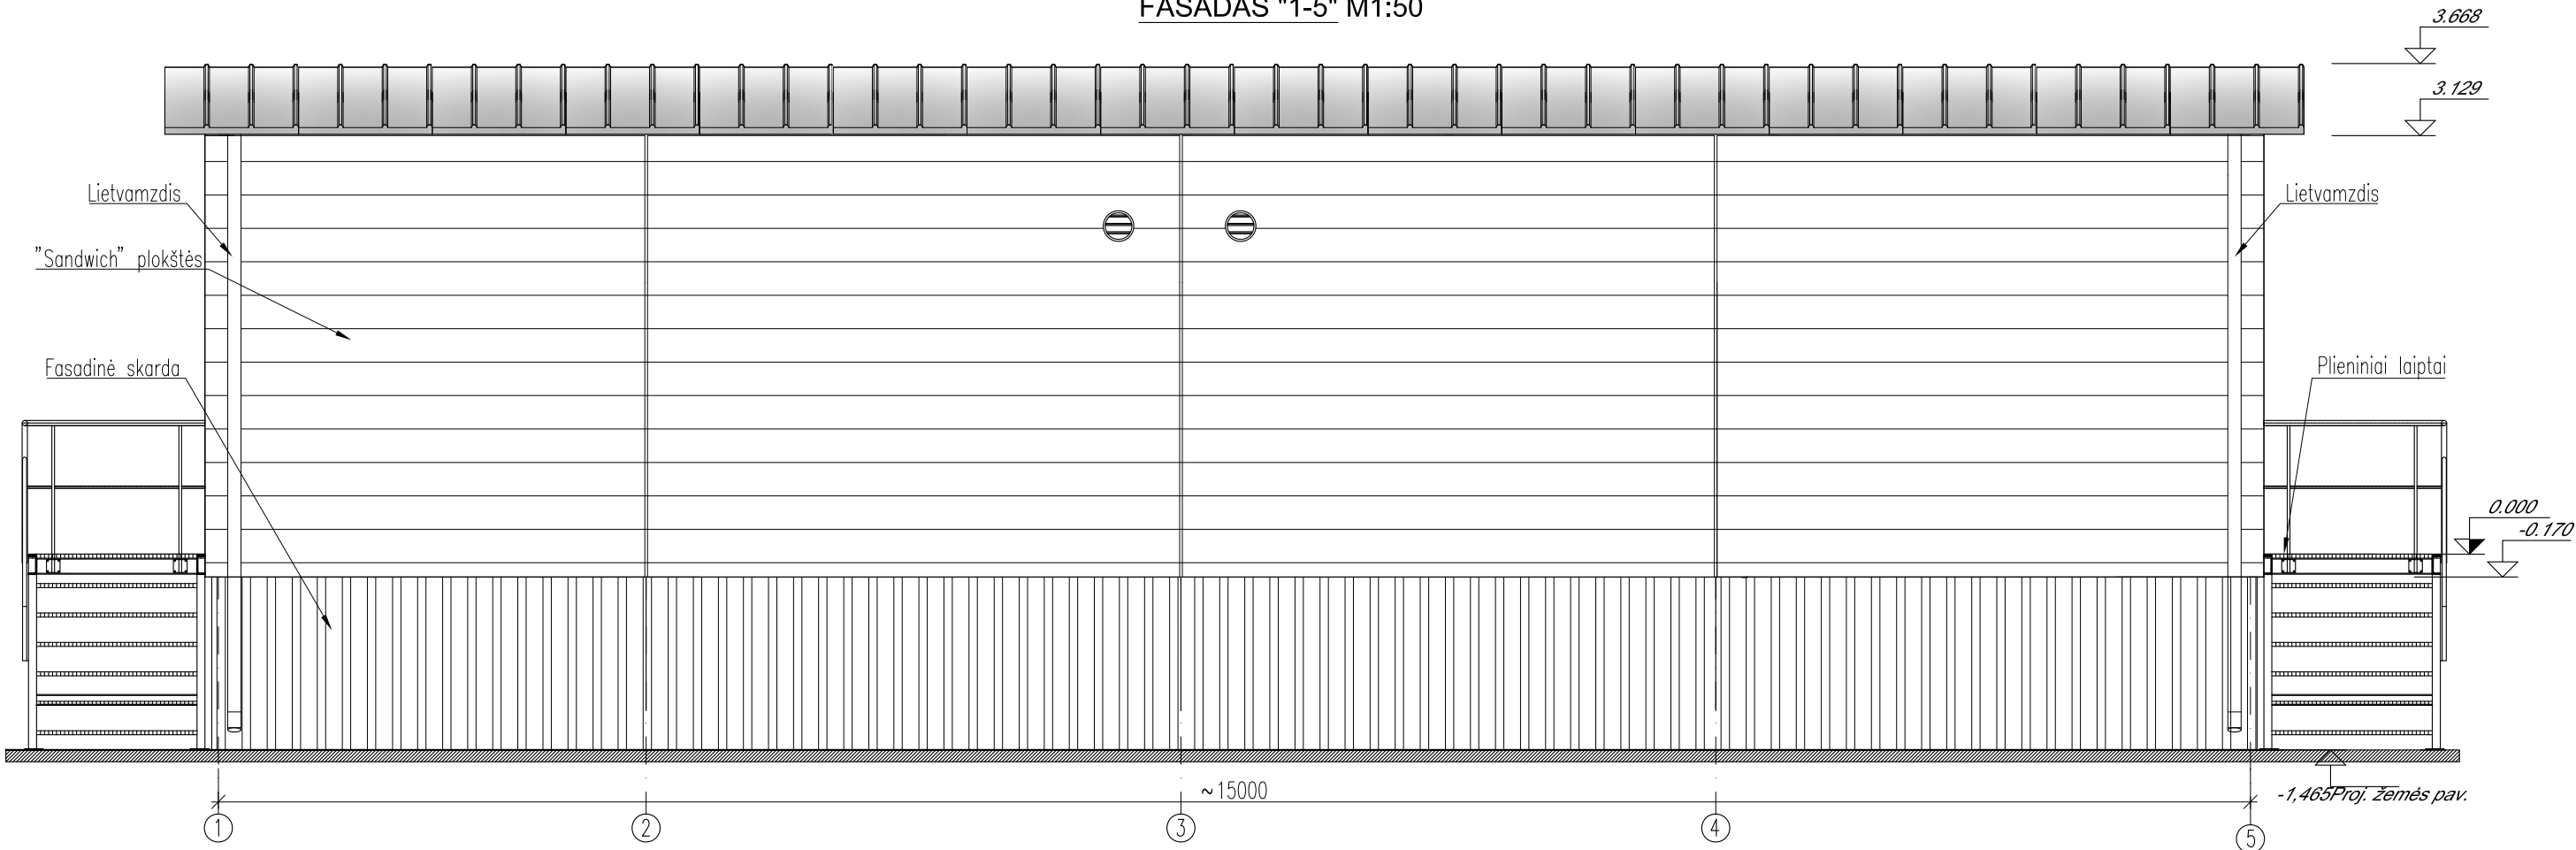
Pastabos:

- 6 kV skirtyklos ir valdymo pulto pastatas pristatomas kartu su grindimis, šildymo, vėdinimo ir vėsinimo sistemomis, apšvietimu, kompiuteriniu tinklu, apsaugine ir gaisrine signalizacija, el. maitinimo sistema, vandens nuvedimo sistema bei išorės laiptais su turėklais.
- Stogo danga ir sienų danga – profiliuota skarda (daugiasluoksnės plokštės išorė), spalva – aliuminio (RAL 9006).
- Cokolinės dalies danga – profiliuota skarda, spalva – aliuminio (RAL 9006).
- Vandens nuvedimo sistemos latakai pusapvaliai, lietvamzdžiai apvalūs.
- Laiptai ir aikštelės iš karštai cinkuotų grotelių.
- Laiptų turėklai iš karštai cinkuoto metalo.
- Durys dažytos aliuminio spalva (RAL 9006).
- Jėjimo į cokolinę dalį durys su auselėmis pakabinamai spyna. Spyna atspari atmosferiniams poveikiams.


Brėžinio ir jame pateiktos informacijos dauginimas ir platinimas trečioms šalims draudžiamas

		Breznio ir jame pateiktos informacijos atnaujinimas ir patikrinimas trečiosios šalies draugiškumas				
0	2020-09-30	Projektinių pasiūlymų viešinimui ir visuomenės informavimui ir techninio projekto rengimui				
Laida	Išleidimo data	Laidos statusas. Keitimo priežastis (jei taikoma)				
Atestato Nr.	UAB "TETAS"			Gamybos, pramonės paskirties pastato (energetikos) statybos ir elektros įrenginių įrengimo Visagino sav., Drūkšinių k., Elektrinės g. 4 projektas		
	Energetikos departamentas					
	Projektavimo skyrius					
13502	PV	I. Judzentavičienė		6 kV skirstyklos ir valdymo pulto pastato fasadai	Laida	
35286	Koordin.	V. Džervus			0	
LT	Statytojas/Užsakovas:  VĮ IGNALINOS ATOMINĖ ELEKTRINĖ			745/1-XX-PP-T1.B-03	Lapas	Lapų
					1	2

FASADAS "1-5" M1:50



FASADAS "5-1" M1:50

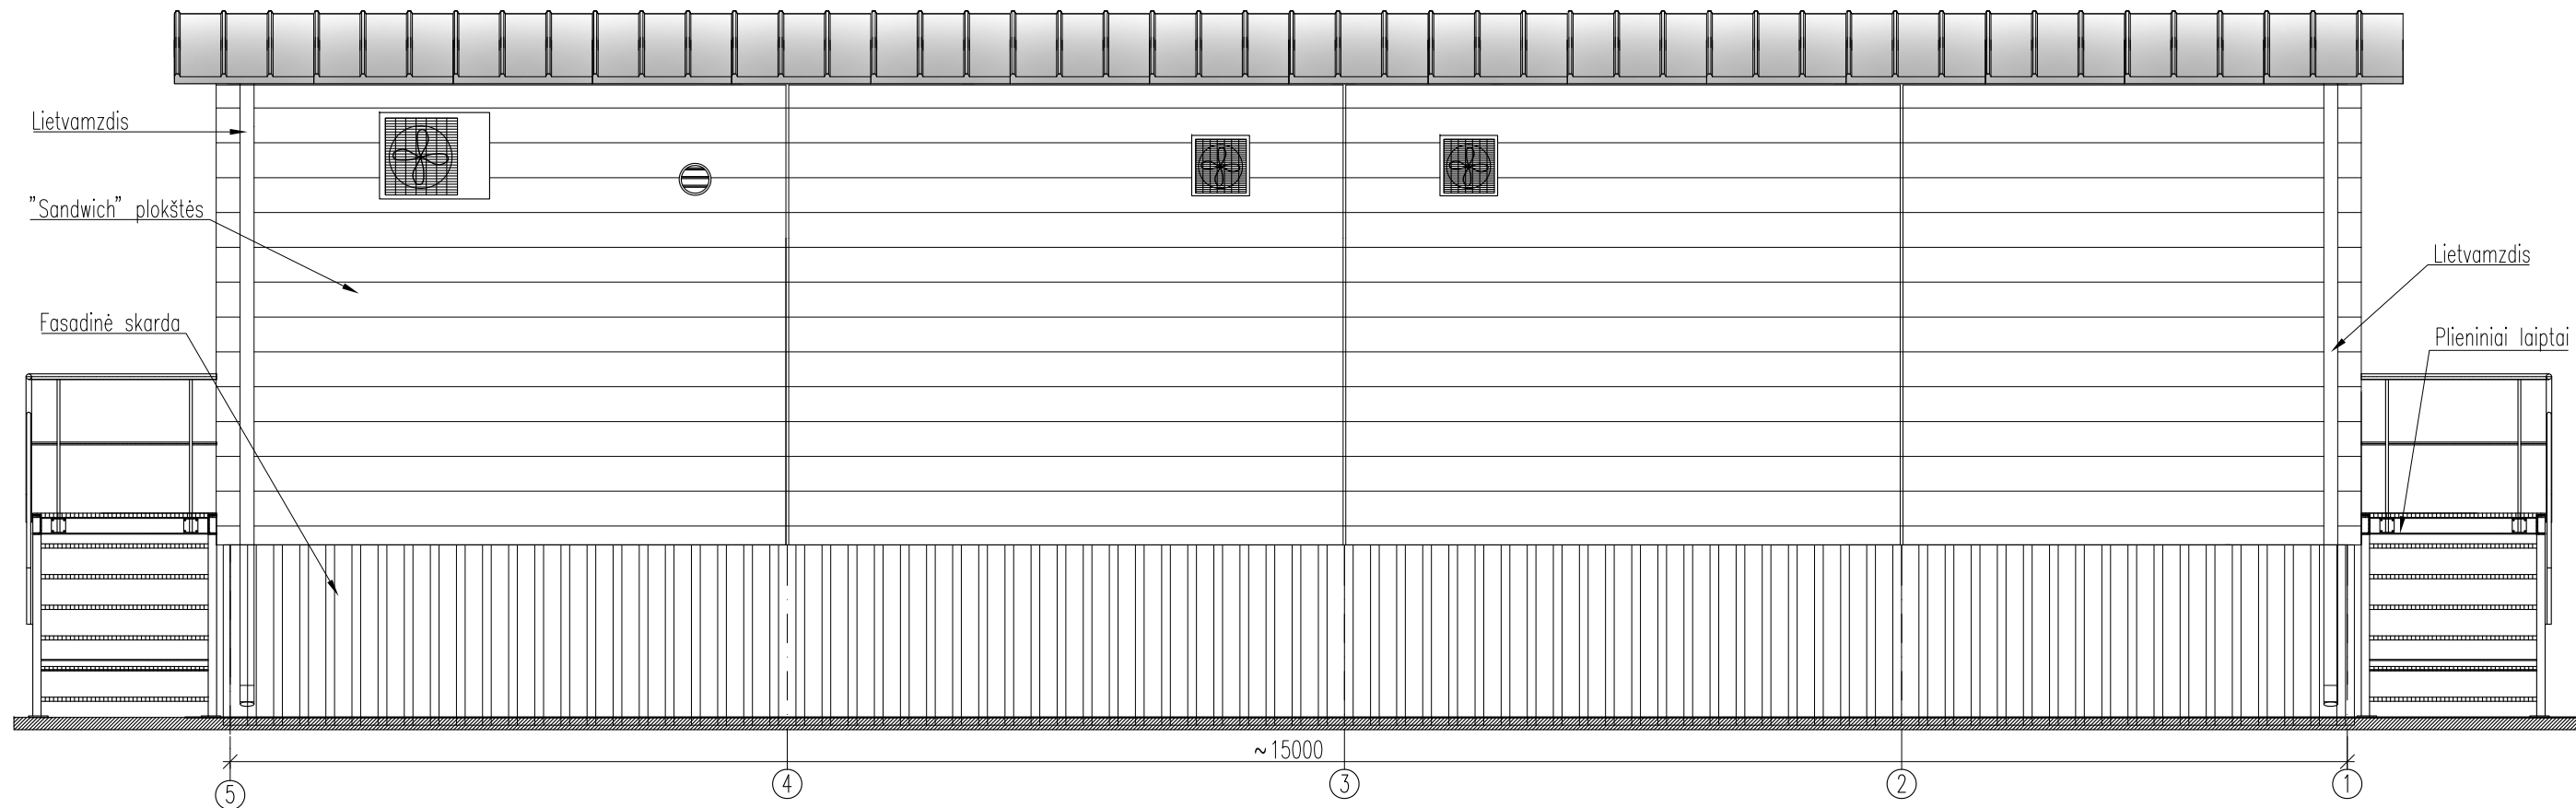

Brėžinio ir jame pateiktos informacijos dauginimas ir platinimas trečioms šalims draudžiamas

745/1-XX-PP-T1.B-03	Lapas	Lapų	Laida
	2	2	0