


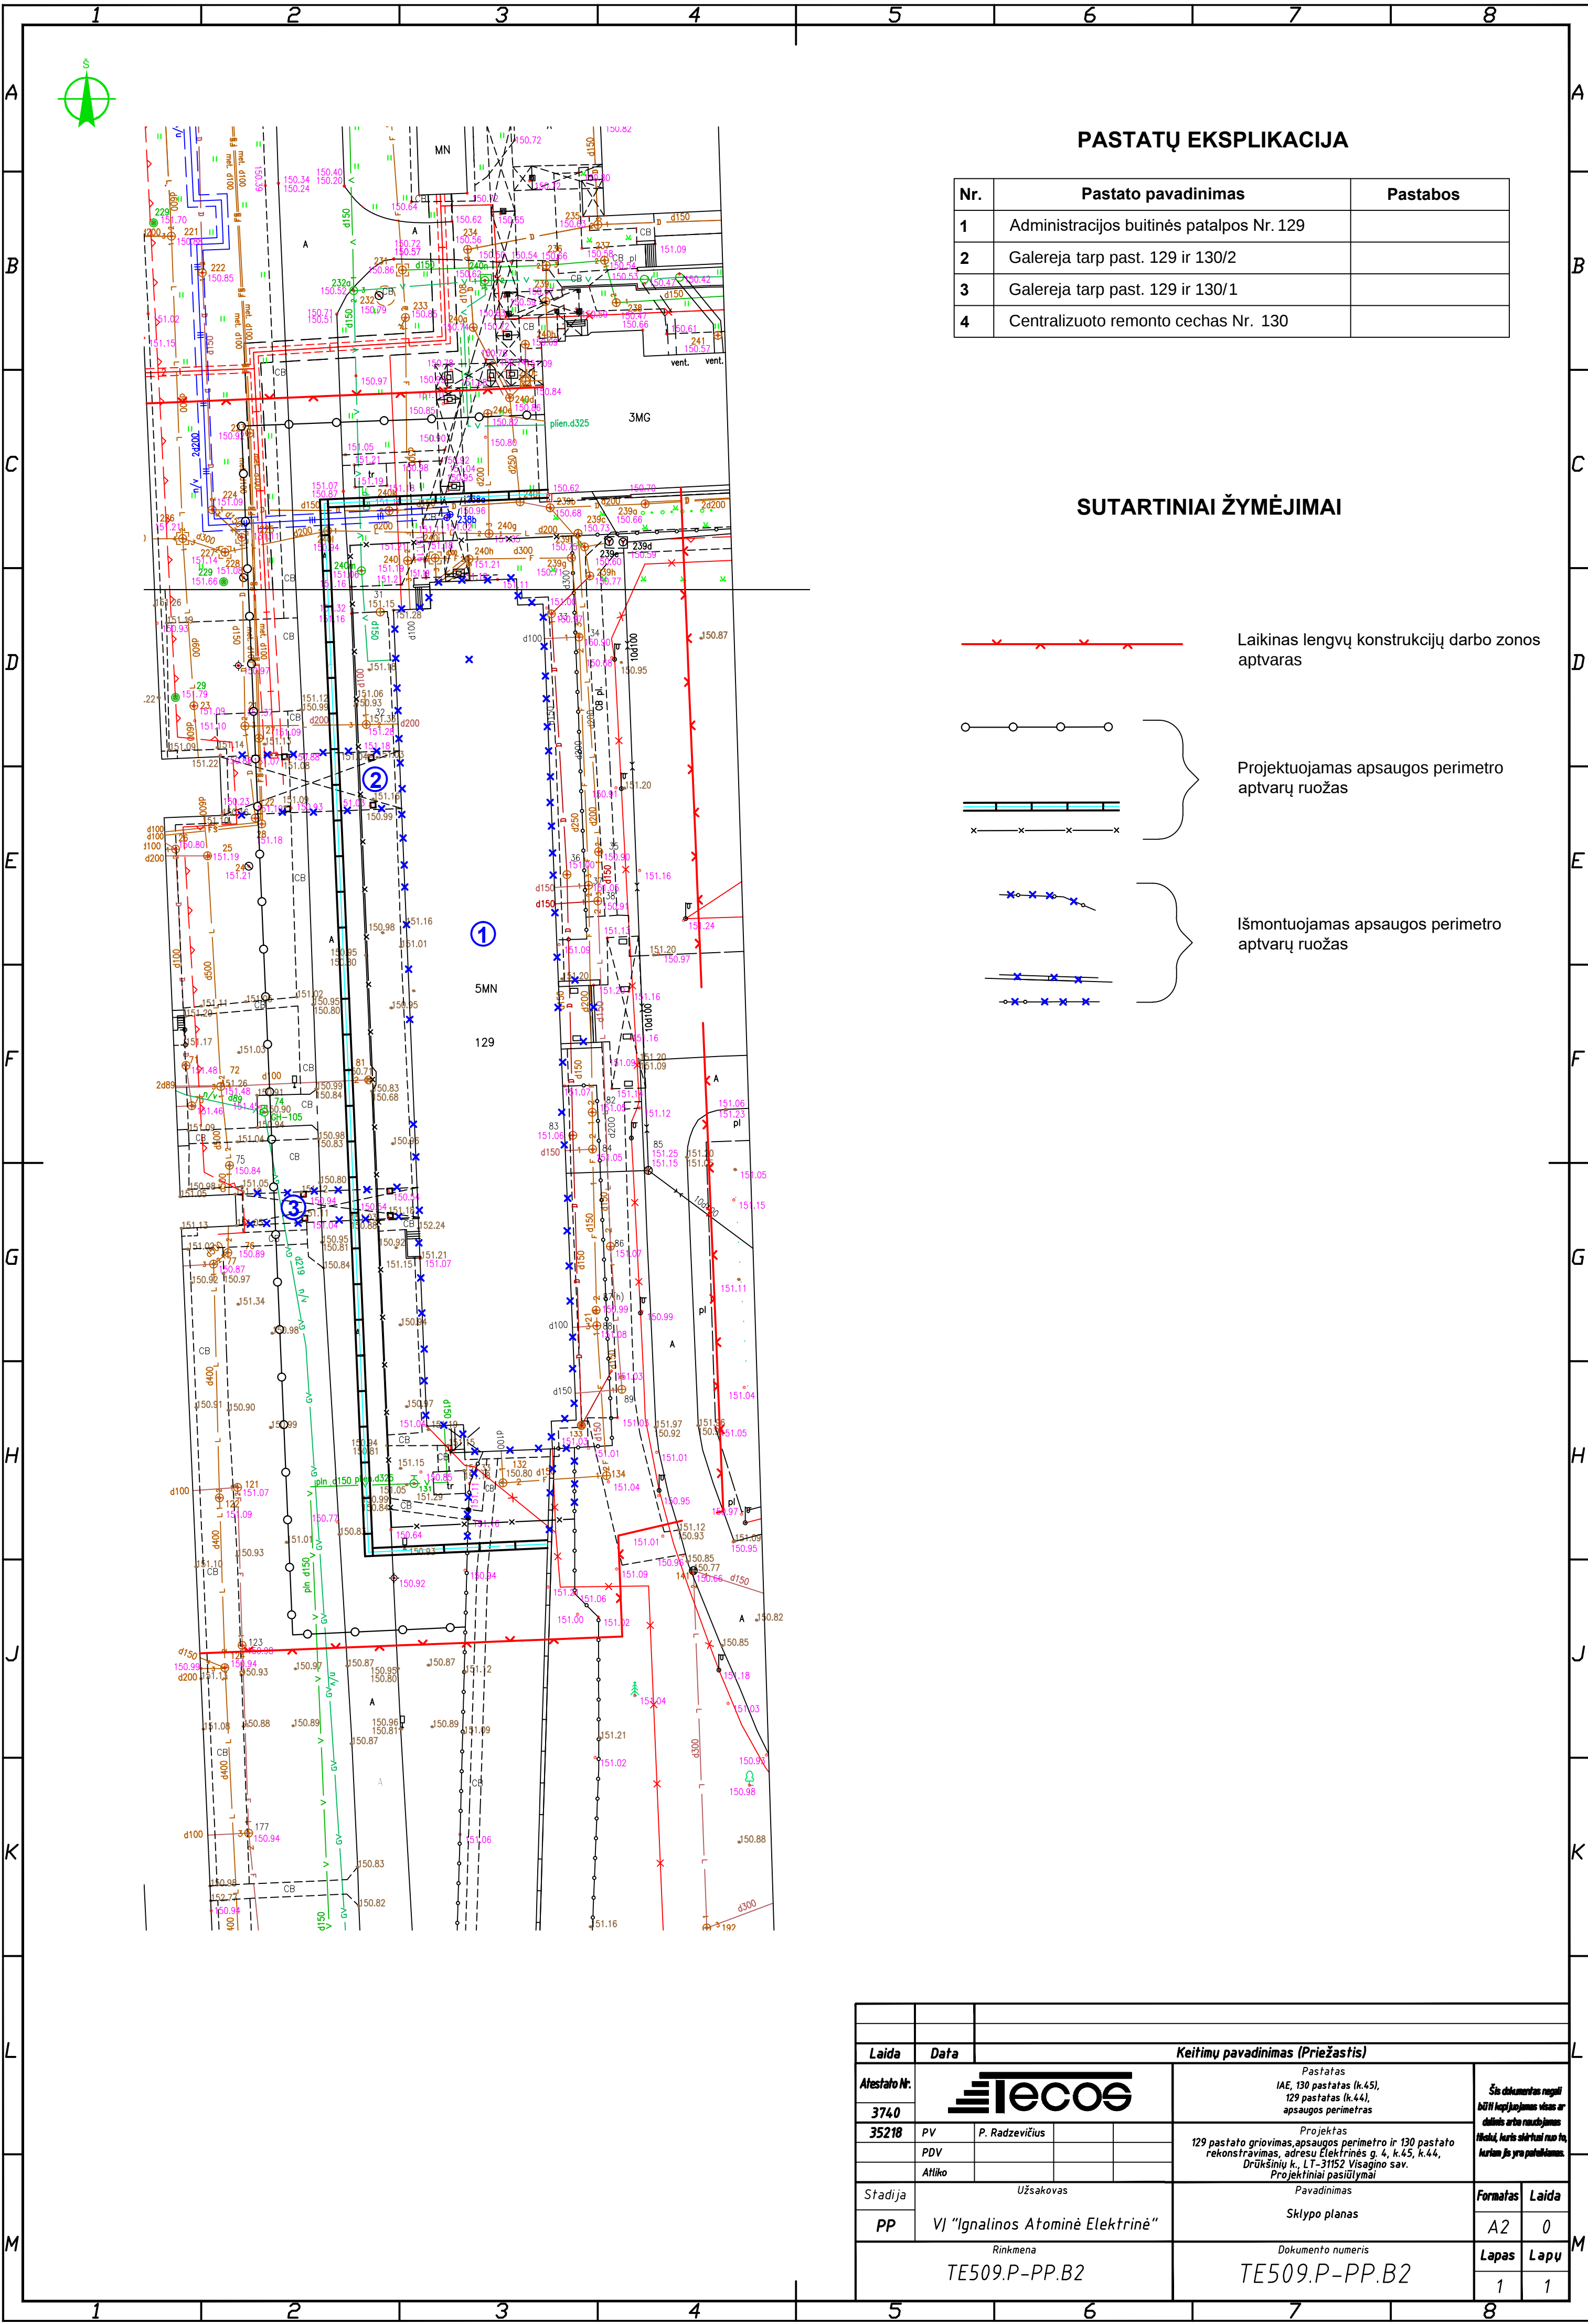

PASTATŲ EKSPLIKACIJA

Nr.	Pastato pavadinimas	Pastabos
1	Administracijos buitinės patalpos Nr. 129	
2	Galereja tarp past. 129 ir 130/2	
3	Galereja tarp past. 129 ir 130/1	
4	Centralizuoto remonto cechų Nr. 130	

SUTARTINIAI ŽYMĖJIMAI

Laikinas lengvų konstrukcijų darbo zonos aptvaras

Projektuojamas apsaugos perimetro aptvarų ruožas

Išmontuojamas apsaugos perimetro aptvarų ruožas

Laida	Data	Keitimų pavadinimas (Priežastis)							
Atestato Nr.					Pastatas IAE, 130 pastatas (k.45), 129 pastatas (k.44), apsaugos perimetas			Šis dokumentas negali būti kopijuojamas visas ar dalimis arba naudojamas kitai, kuris skirtas nuo to, kuriam jis yra pateiktas.	
3740									
35218	PV	P. Radzevičius			Projektas 129 pastato griovimas,apsaugos perimetro ir 130 pastato rekonstravimas, adresu Elektrinės g. 4, k.45, k.44, Drūkšinių k., LT-31152 Visagino sav. Projektiniai pasiūlymai				
	PDV								
	Atliko								
Stadija	Užsakovas				Pavadinimas			Formatas	Laida
PP	VJ "Ignalinos Atominė Elektrinė"				Sklypo planas			A2	0
Rinkmena					Dokumento numeris			Lapas	Lapu
TE509.P-PP.B2					TE509.P-PP.B2			1	1