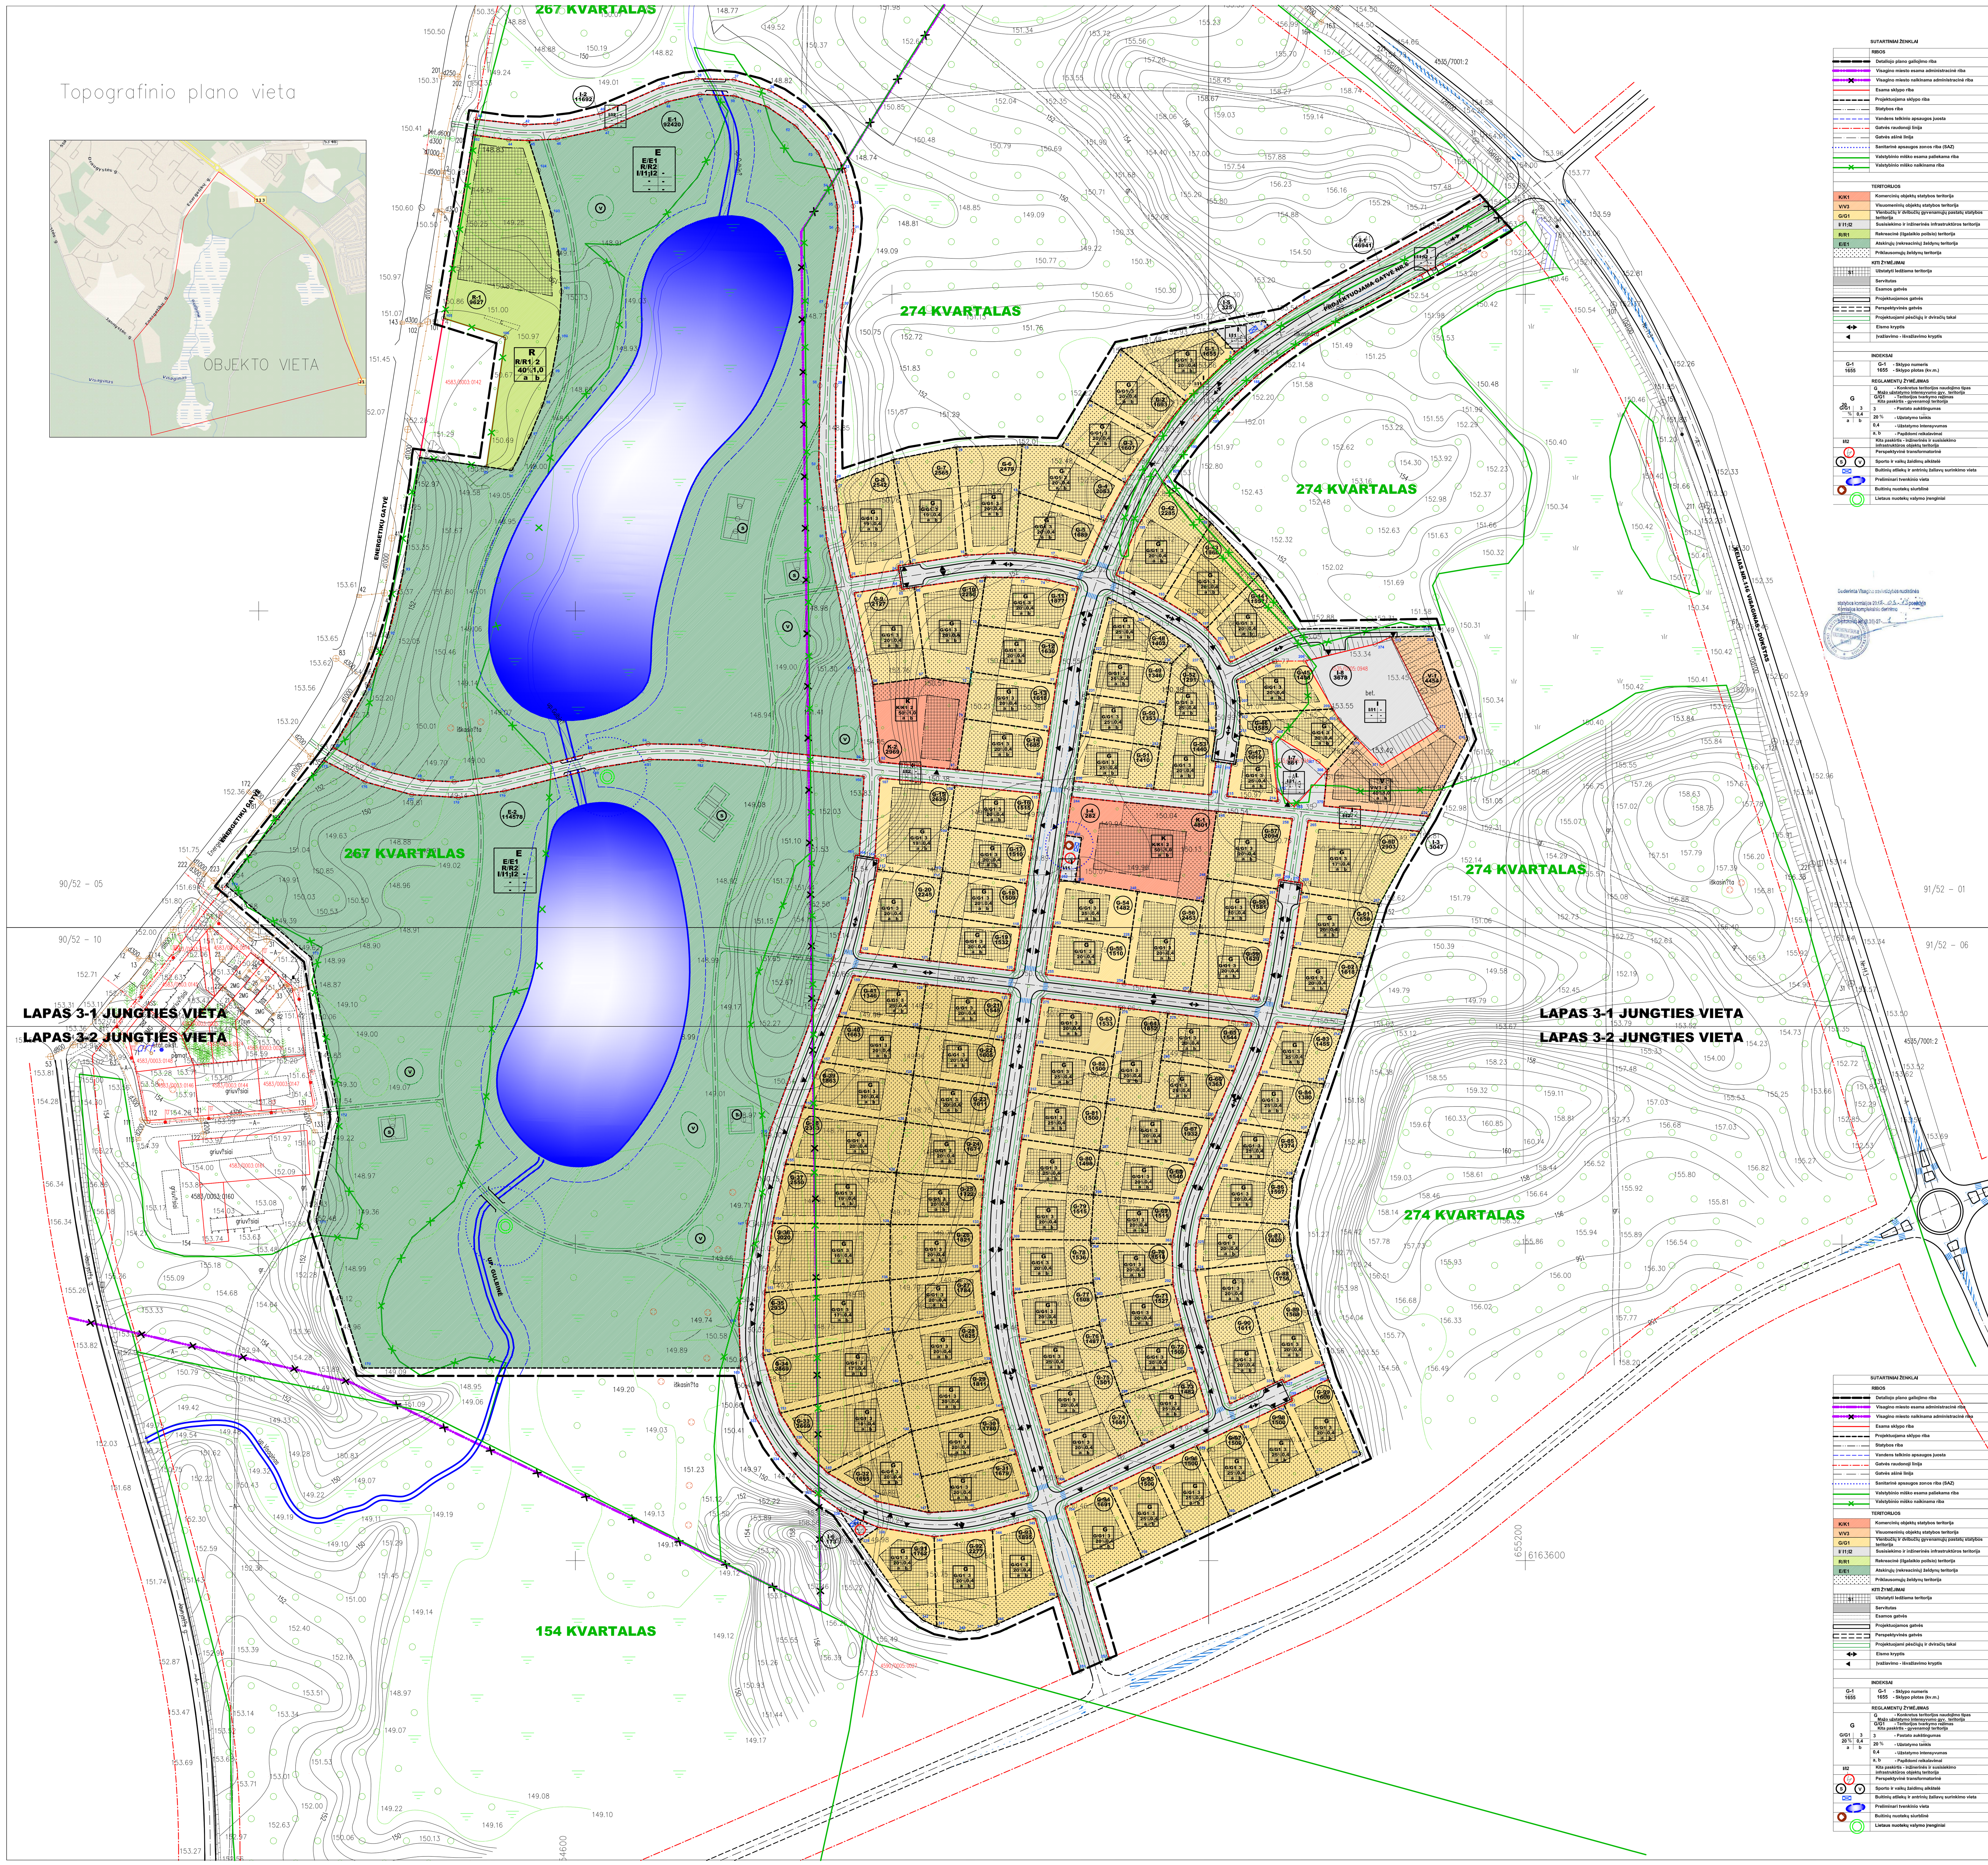

SUTARTINIAI ŽENKLAI

RIBOS

- Detaliojo plano galiojimo riba
- Visagino miesto esama administracinė riba
- Visagino miesto naikinama administracinė riba
- Esama sklypo riba
- Projektuojama sklypo riba
- Statybos riba
- Vandens telkinio apsaugos juosta
- Gatvės raudonoji linija
- Gatvės ašinė linija
- Sanitarinė apsaugos zonos riba (SAZ)
- Valstybinio miško esama paliekama riba
- Valstybinio miško naikinama riba

TERITORIJOS

- K/K1 – Komercinių objektų statybos teritorija
- V/V3 – Visuomeninių objektų statybos teritorija
- G/G1 – Vienbučių ir dvibučių gyvenamųjų pastatų statybos teritorija
- I/ I1;I2 – Susisiekimo ir inžinerinės infrastruktūros teritorija
- R/R1 – Rekreacinė (ilgalaikio poilsio) teritorija
- E/E1 – Atskirųjų (rekreacinių) želdynų teritorija
- Priklausomųjų želdynų teritorija

KITI ŽYMĖJIMAI

- S1 – Užstatyti leidžiama teritorija
- Servitutas
- Esamos gatvės
- Projektuojamos gatvės
- Perspektyvinės gatvės
- Projektuojami pėsčiųjų ir dviračių takai
- Eismo kryptis
- Įvažiavimo - išvažiavimo kryptis

INDEKSAI

- G-1 / 1655 – G-1 - Sklypo numeris; 1655 - Sklypo plotas (kv.m.)

REGLAMENTŲ ŽYMĖJIMAS

- G – Konkretus teritorijos naudojimo tipas Mažo užstatymo intensyvumo gyv. teritorija
- G/G1 – Teritorijos tvarkymo režimas Kita paskirtis - gyvenamoji teritorija
- 3 – Pastato aukštingumas
- 20 % – Užstatymo tankis
- 0,4 – Užstatymo intensyvumas
- a, b – Papildomi reikalavimai
- I/I2 – Kita paskirtis - inžinerinės ir susisiekimo infrastruktūros objektų teritorija
- Perspektyvinė transformatorinė
- S V – Sporto ir vaikų žaidimų aikštelė
- Buitinių atliekų ir antrinių žaliavų surinkimo vieta
- Preliminari tvenkinio vieta
- Buitinių nuotekų siurblinė
- Lietaus nuotekų valymo įrenginiai

Suderinta Visagino savivaldybės nuolatinės statybos komisijos 2011-05-... posėdyje. Komisijos kompleksinio derinimo protokolas Nr.(3.35)-27-...

TERITORIJOS TVARKYMO IR NAUDOJIMO REŽIMAS

Sklypo Nr.	Sklypo kampų koordinatės (Taš. Nr., X, Y)	Sklypo plotas, kv.m.	Konkretus teritorijos naudojimo tipas	Galimi žemės naudojimo būdai / pobūdžiai	Statinio aukštis: nuo žemės paviršiaus, m	Statinio aukštis: altitudė, m	Statinio aukštis: iki karnizo, m	užstatymo tankumas, proc.	užstatymo intensyvumas	užstatymo tipas	servitutas	statinių aukštų skaičius (nuo - iki)	statinių paskirtys	Papildomi reikalavimai
G-1	[illegible]	1652	G	G/G1	12	165,00	8-12	20	0,4	Sodybinis	–	1-3	Gyvenamieji vienbučiai dvibučiai namai	a- žemės sklypas skirtas vienbučių / dvibučių gyvenamųjų namų statybai, privalomas automobilių stovėjimas numatomas sklypo ribose b- želdynų norma natūraliame grunte 50 proc., t.y. 826 kv.m. Apribojimai: I; VI; IX; XXVIII; XLVIII; XLIX
G-2	[illegible]	1694	G	G/G1	12	165,00	8-12	20	0,4	Sodybinis	–	1-3	Gyvenamieji vienbučiai dvibučiai namai	a- žemės sklypas skirtas vienbučių / dvibučių gyvenamųjų namų statybai, privalomas automobilių stovėjimas numatomas sklypo ribose b- želdynų norma natūraliame grunte 50 proc., t.y. 847 kv.m. Apribojimai: I; VI; IX; XXVIII; XLVIII; XLIX
G-3	[illegible]	1607	G	G/G1	12	165,00	8-12	20	0,4	Sodybinis	–	1-3	Gyvenamieji vienbučiai dvibučiai namai	a- žemės sklypas skirtas vienbučių / dvibučių gyvenamųjų namų statybai, privalomas automobilių stovėjimas numatomas sklypo ribose b- želdynų norma natūraliame grunte 50 proc., t.y. 804 kv.m. Apribojimai: I; VI; IX; XXVIII; XLVIII; XLIX
G-4	[illegible]	2053	G	G/G1	12	165,00	8-12	20	0,4	Sodybinis	–	1-3	Gyvenamieji vienbučiai dvibučiai namai	a- žemės sklypas skirtas vienbučių / dvibučių gyvenamųjų namų statybai, privalomas automobilių stovėjimas numatomas sklypo ribose b- želdynų norma natūraliame grunte 50 proc., t.y. 1027 kv.m. Apribojimai: I; VI; IX; XXVIII; XLVIII; XLIX
G-5	[illegible]	1689	G	G/G1	12	165,00	8-12	20	0,4	Sodybinis	–	1-3	Gyvenamieji vienbučiai dvibučiai namai	a- žemės sklypas skirtas vienbučių / dvibučių gyvenamųjų namų statybai, privalomas automobilių stovėjimas numatomas sklypo ribose b- želdynų norma natūraliame grunte 50 proc., t.y. 844 kv.m. Apribojimai: I; VI; IX; XXVIII; XLVIII; XLIX
G-6	[illegible]	2479	G	G/G1	12	164,00	8-12	20	0,4	Sodybinis	–	1-3	Gyvenamieji vienbučiai dvibučiai namai	a- žemės sklypas skirtas vienbučių / dvibučių gyvenamųjų namų statybai, privalomas automobilių stovėjimas numatomas sklypo ribose b- želdynų norma natūraliame grunte 50 proc., t.y. 1240 kv.m. Apribojimai: I; VI; IX; XXVIII; XLVIII; XLIX
G-7	[illegible]	2565	G	G/G1	12	164,00	8-12	19	0,4	Sodybinis	–	1-3	Gyvenamieji vienbučiai dvibučiai namai	a- žemės sklypas skirtas vienbučių / dvibučių gyvenamųjų namų statybai, privalomas automobilių stovėjimas numatomas sklypo ribose b- želdynų norma natūraliame grunte 50 proc., t.y. 1282 kv.m. Apribojimai: I; VI; IX; XXVIII; XLVIII; XLIX
G-8	[illegible]	2537	G	G/G1	12	162,50	8-12	19	0,4	Sodybinis	–	1-3	Gyvenamieji vienbučiai dvibučiai namai	a- žemės sklypas skirtas vienbučių / dvibučių gyvenamųjų namų statybai, privalomas automobilių stovėjimas numatomas sklypo ribose b- želdynų norma natūraliame grunte 50 proc., t.y. 1269 kv.m. Apribojimai: I; VI; IX; XXVIII; XLVIII; XLIX
G-9	[illegible]	2129	G	G/G1	12	164,50	8-12	20	0,4	Sodybinis	–	1-3	Gyvenamieji vienbučiai dvibučiai namai	a- žemės sklypas skirtas vienbučių / dvibučių gyvenamųjų namų statybai, privalomas automobilių stovėjimas numatomas sklypo ribose b- želdynų norma natūraliame grunte 50 proc., t.y. 1065 kv.m. Apribojimai: I; VI; IX; XXVIII; XLVIII; XLIX
G-10	[illegible]	2250	G	G/G1	12	163,50	8-12	20	0,4	Sodybinis	–	1-3	Gyvenamieji vienbučiai dvibučiai namai	a- žemės sklypas skirtas vienbučių / dvibučių gyvenamųjų namų statybai, privalomas automobilių stovėjimas numatomas sklypo ribose b- želdynų norma natūraliame grunte 50 proc., t.y. 1125 kv.m. Apribojimai: I; VI; IX; XXVIII; XLVIII; XLIX
G-11	[illegible]	1877	G	G/G1	12	163,50	8-12	20	0,4	Sodybinis	–	1-3	Gyvenamieji vienbučiai dvibučiai namai	a- žemės sklypas skirtas vienbučių / dvibučių gyvenamųjų namų statybai, privalomas automobilių stovėjimas numatomas sklypo ribose b- želdynų norma natūraliame grunte 50 proc., t.y. 939 kv.m. Apribojimai: I; VI; IX; XXVIII; XLVIII; XLIX
G-12	[illegible]	1630	G	G/G1	12	162,60	8-12	20	0,4	Sodybinis	–	1-3	Gyvenamieji vienbučiai dvibučiai namai	a- žemės sklypas skirtas vienbučių / dvibučių gyvenamųjų namų statybai, privalomas automobilių stovėjimas numatomas sklypo ribose b- želdynų norma natūraliame grunte 50 proc., t.y. 815 kv.m. Apribojimai: I; VI; IX; XXVIII; XLVIII; XLIX
G-13	[illegible]	1618	G	G/G1	12	162,40	8-12	20	0,4	Sodybinis	–	1-3	Gyvenamieji vienbučiai dvibučiai namai	a- žemės sklypas skirtas vienbučių / dvibučių gyvenamųjų namų statybai, privalomas automobilių stovėjimas numatomas sklypo ribose b- želdynų norma natūraliame grunte 50 proc., t.y. 808 kv.m. Apribojimai: I; VI; IX; XXVIII; XLVIII; XLIX
G-14	[illegible]	1685	G	G/G1	12	162,40	8-12	20	0,4	Sodybinis	–	1-3	Gyvenamieji vienbučiai dvibučiai namai	a- žemės sklypas skirtas vienbučių / dvibučių gyvenamųjų namų statybai, privalomas automobilių stovėjimas numatomas sklypo ribose b- želdynų norma natūraliame grunte 50 proc., t.y. 843 kv.m. Apribojimai: I; VI; IX; XXVIII; XLVIII; XLIX
G-15	[illegible]	2629	G	G/G1	12	163,00	8-12	19	0,4	Sodybinis	–	1-3	Gyvenamieji vienbučiai dvibučiai namai	a- žemės sklypas skirtas vienbučių / dvibučių gyvenamųjų namų statybai, privalomas automobilių stovėjimas numatomas sklypo ribose b- želdynų norma natūraliame grunte 50 proc., t.y. 1315 kv.m. Apribojimai: I; VI; IX; XXVIII; XLVIII; XLIX
G-16	[illegible]	1515	G	G/G1	12	162,00	8-12	20	0,4	Sodybinis	–	1-3	Gyvenamieji vienbučiai dvibučiai namai	a- žemės sklypas skirtas vienbučių / dvibučių gyvenamųjų namų statybai, privalomas automobilių stovėjimas numatomas sklypo ribose b- želdynų norma natūraliame grunte 50 proc., t.y. 758 kv.m. Apribojimai: I; VI; IX; XXVIII; XLVIII; XLIX
G-17	[illegible]	1510	G	G/G1	12	162,00	8-12	20	0,4	Sodybinis	–	1-3	Gyvenamieji vienbučiai dvibučiai namai	a- žemės sklypas skirtas vienbučių / dvibučių gyvenamųjų namų statybai, privalomas automobilių stovėjimas numatomas sklypo ribose b- želdynų norma natūraliame grunte 50 proc., t.y. 755 kv.m. Apribojimai: I; VI; IX; XXVIII; XLVIII; XLIX
G-18	[illegible]	1509	G	G/G1	12	162,00	8-12	20	0,4	Sodybinis	–	1-3	Gyvenamieji vienbučiai dvibučiai namai	a- žemės sklypas skirtas vienbučių / dvibučių gyvenamųjų namų statybai, privalomas automobilių stovėjimas numatomas sklypo ribose b- želdynų norma natūraliame grunte 50 proc., t.y. 755 kv.m. Apribojimai: I; VI; IX; XXVIII; XLVIII; XLIX
G-19	[illegible]	1532	G	G/G1	12	162,00	8-12	20	0,4	Sodybinis	–	1-3	Gyvenamieji vienbučiai dvibučiai namai	a- žemės sklypas skirtas vienbučių / dvibučių gyvenamųjų namų statybai, privalomas automobilių stovėjimas numatomas sklypo ribose b- želdynų norma natūraliame grunte 50 proc., t.y. 766 kv.m. Apribojimai: I; VI; IX; XXVIII; XLVIII; XLIX
G-20	[illegible]	2245	G	G/G1	12	161,50	8-12	20	0,4	Sodybinis	–	1-3	Gyvenamieji vienbučiai dvibučiai namai	a- žemės sklypas skirtas vienbučių / dvibučių gyvenamųjų namų statybai, privalomas automobilių stovėjimas numatomas sklypo ribose b- želdynų norma natūraliame grunte 50 proc., t.y. 1123 kv.m. Apribojimai: I; VI; IX; XXVIII; XLVIII; XLIX
G-21	[illegible]	1545	G	G/G1	12	162,00	8-12	20	0,4	Sodybinis	–	1-3	Gyvenamieji vienbučiai dvibučiai namai	a- žemės sklypas skirtas vienbučių / dvibučių gyvenamųjų namų statybai, privalomas automobilių stovėjimas numatomas sklypo ribose b- želdynų norma natūraliame grunte 50 proc., t.y. 773 kv.m. Apribojimai: I; VI; IX; XXVIII; XLVIII; XLIX
G-22	[illegible]	1605	G	G/G1	12	162,00	8-12	20	0,4	Sodybinis	–	1-3	Gyvenamieji vienbučiai dvibučiai namai	a- žemės sklypas skirtas vienbučių / dvibučių gyvenamųjų namų statybai, privalomas automobilių stovėjimas numatomas sklypo ribose b- želdynų norma natūraliame grunte 50 proc., t.y. 803 kv.m. Apribojimai: I; VI; IX; XXVIII; XLVIII; XLIX
G-23	[illegible]	1611	G	G/G1	12	161,50	8-12	20	0,4	Sodybinis	–	1-3	Gyvenamieji vienbučiai dvibučiai namai	a- žemės sklypas skirtas vienbučių / dvibučių gyvenamųjų namų statybai, privalomas automobilių stovėjimas numatomas sklypo ribose b- želdynų norma natūraliame grunte 50 proc., t.y. 806 kv.m. Apribojimai: I; VI; IX; XXVIII; XLVIII; XLIX
G-24	[illegible]	1671	G	G/G1	12	161,50	8-12	20	0,4	Sodybinis	–	1-3	Gyvenamieji vienbučiai dvibučiai namai	a- žemės sklypas skirtas vienbučių / dvibučių gyvenamųjų namų statybai, privalomas automobilių stovėjimas numatomas sklypo ribose b- želdynų norma natūraliame grunte 50 proc., t.y. 836 kv.m. Apribojimai: I; VI; IX; XXVIII; XLVIII; XLIX
G-25	[illegible]	1722	G	G/G1	12	161,50	8-12	20	0,4	Sodybinis	–	1-3	Gyvenamieji vienbučiai dvibučiai namai	a- žemės sklypas skirtas vienbučių / dvibučių gyvenamųjų namų statybai, privalomas automobilių stovėjimas numatomas sklypo ribose b- želdynų norma natūraliame grunte 50 proc., t.y. 861 kv.m. Apribojimai: I; VI; IX; XXVIII; XLVIII; XLIX
G-26	[illegible]	1820	G	G/G1	12	161,50	8-12	20	0,4	Sodybinis	–	1-3	Gyvenamieji vienbučiai dvibučiai namai	a- žemės sklypas skirtas vienbučių / dvibučių gyvenamųjų namų statybai, privalomas automobilių stovėjimas numatomas sklypo ribose b- želdynų norma natūraliame grunte 50 proc., t.y. 910 kv.m. Apribojimai: I; VI; IX; XXVIII; XLVIII; XLIX
G-27	[illegible]	1783	G	G/G1	12	161,70	8-12	20	0,4	Sodybinis	–	1-3	Gyvenamieji vienbučiai dvibučiai namai	a- žemės sklypas skirtas vienbučių / dvibučių gyvenamųjų namų statybai, privalomas automobilių stovėjimas numatomas sklypo ribose b- želdynų norma natūraliame grunte 50 proc., t.y. 892 kv.m. Apribojimai: I; VI; IX; XXVIII; XLVIII; XLIX
G-28	[illegible]	1825	G	G/G1	12	162,00	8-12	20	0,4	Sodybinis	–	1-3	Gyvenamieji vienbučiai dvibučiai namai	a- žemės sklypas skirtas vienbučių / dvibučių gyvenamųjų namų statybai, privalomas automobilių stovėjimas numatomas sklypo ribose b- želdynų norma natūraliame grunte 50 proc., t.y. 913 kv.m. Apribojimai: I; VI; IX; XXVIII; XLVIII; XLIX
G-29	[illegible]	1811	G	G/G1	12	162,00	8-12	20	0,4	Sodybinis	–	1-3	Gyvenamieji vienbučiai dvibučiai namai	a- žemės sklypas skirtas vienbučių / dvibučių gyvenamųjų namų statybai, privalomas automobilių stovėjimas numatomas sklypo ribose b- želdynų norma natūraliame grunte 50 proc., t.y. 906 kv.m. Apribojimai: I; VI; IX; XXVIII; XLVIII; XLIX
G-30	[illegible]	1780	G	G/G1	12	162,00	8-12	20	0,4	Sodybinis	–	1-3	Gyvenamieji vienbučiai dvibučiai namai	a- žemės sklypas skirtas vienbučių / dvibučių gyvenamųjų namų statybai, privalomas automobilių stovėjimas numatomas sklypo ribose b- želdynų norma natūraliame grunte 50 proc., t.y. 890 kv.m. Apribojimai: I; VI; IX; XXVIII; XLVIII; XLIX
G-31	[illegible]	1679	G	G/G1	12	162,00	8-12	20	0,4	Sodybinis	–	1-3	Gyvenamieji vienbučiai dvibučiai namai	a- žemės sklypas skirtas vienbučių / dvibučių gyvenamųjų namų statybai, privalomas automobilių stovėjimas numatomas sklypo ribose b- želdynų norma natūraliame grunte 50 proc., t.y. 840 kv.m. Apribojimai: I; VI; IX; XXVIII; XLVIII; XLIX
G-32	[illegible]	1695	G	G/G1	12	161,00	8-12	20	0,4	Sodybinis	–	1-3	Gyvenamieji vienbučiai dvibučiai namai	a- žemės sklypas skirtas vienbučių / dvibučių gyvenamųjų namų statybai, privalomas automobilių stovėjimas numatomas sklypo ribose b- želdynų norma natūraliame grunte 50 proc., t.y. 848 kv.m. Apribojimai: I; VI; IX; XXVIII; XLVIII; XLIX
G-33	[illegible]	2669	G	G/G1	12	161,00	8-12	18	0,4	Sodybinis	–	1-3	Gyvenamieji vienbučiai dvibučiai namai	a- žemės sklypas skirtas vienbučių / dvibučių gyvenamųjų namų statybai, privalomas automobilių stovėjimas numatomas sklypo ribose b- želdynų norma natūraliame grunte 50 proc., t.y. 1335 kv.m. Apribojimai: I; VI; IX; XXVIII; XLVIII; XLIX
G-34	[illegible]	2869	G	G/G1	12	161,00	8-12	17	0,4	Sodybinis	–	1-3	Gyvenamieji vienbučiai dvibučiai namai	a- žemės sklypas skirtas vienbučių / dvibučių gyvenamųjų namų statybai, privalomas automobilių stovėjimas numatomas sklypo ribose b- želdynų norma natūraliame grunte 50 proc., t.y. 1435 kv.m. Apribojimai: I; VI; IX; XXVIII; XLVIII; XLIX
G-35	[illegible]	2934	G	G/G1	12	161,00	8-12	17	0,4	Sodybinis	–	1-3	Gyvenamieji vienbučiai dvibučiai namai	a- žemės sklypas skirtas vienbučių / dvibučių gyvenamųjų namų statybai, privalomas automobilių stovėjimas numatomas sklypo ribose b- želdynų norma natūraliame grunte 50 proc., t.y. 1467 kv.m. Apribojimai: I; VI; IX; XXVIII; XLVIII; XLIX
G-36	[illegible]	3020	G	G/G1	12	161,00	8-12	16	0,4	Sodybinis	–	1-3	Gyvenamieji vienbučiai dvibučiai namai	a- žemės sklypas skirtas vienbučių / dvibučių gyvenamųjų namų statybai, privalomas automobilių stovėjimas numatomas sklypo ribose b- želdynų norma natūraliame grunte 50 proc., t.y. 1510 kv.m. Apribojimai: I; VI; IX; XXVIII; XLVIII; XLIX
G-37	[illegible]	2550	G	G/G1	12	161,00	8-12	19	0,4	Sodybinis	–	1-3	Gyvenamieji vienbučiai dvibučiai namai	a- žemės sklypas skirtas vienbučių / dvibučių gyvenamųjų namų statybai, privalomas automobilių stovėjimas numatomas sklypo ribose b- želdynų norma natūraliame grunte 50 proc., t.y. 1275 kv.m. Apribojimai: I; VI; IX; XXVIII; XLVIII; XLIX
G-38	[illegible]	2353	G	G/G1	12	161,00	8-12	20	0,4	Sodybinis	–	1-3	Gyvenamieji vienbučiai dvibučiai namai	a- žemės sklypas skirtas vienbučių / dvibučių gyvenamųjų namų statybai, privalomas automobilių stovėjimas numatomas sklypo ribose b- želdynų norma natūraliame grunte 50 proc., t.y. 1177 kv.m. Apribojimai: I; VI; IX; XXVIII; XLVIII; XLIX
G-39	[illegible]	1863	G	G/G1	12	161,00	8-12	20	0,4	Sodybinis	–	1-3	Gyvenamieji vienbučiai dvibučiai namai	a- žemės sklypas skirtas vienbučių / dvibučių gyvenamųjų namų statybai, privalomas automobilių stovėjimas numatomas sklypo ribose b- želdynų norma natūraliame grunte 50 proc., t.y. 932 kv.m. Apribojimai: I; VI; IX; XXVIII; XLVIII; XLIX

TERITORIJOS TVARKYMO IR NAUDOJIMO REŽIMAS

Sklypo Nr.	Sklypo kampų koordinatės (Taš. Nr., X, Y)	Sklypo plotas, kv.m.	Konkretus teritorijos naudojimo tipas	Galimi žemės naudojimo būdai / pobūdžiai	Statinio aukštis: nuo žemės paviršiaus, m	Statinio aukštis: altitudė, m	Statinio aukštis: iki karnizo, m	užstatymo tankumas, proc.	užstatymo intensyvumas	užstatymo tipas	servitutas	statinių aukštų skaičius (nuo - iki)	statinių paskirtys	Papildomi reikalavimai
G-66	[illegible]	1363	G	G/G1	12	165,00	8-12	25	0,4	Sodybinis	–	1-3	Gyvenamieji vienbučiai dvibučiai namai	a- žemės sklypas skirtas vienbučių / dvibučių gyvenamųjų namų statybai, privalomas automobilių stovėjimas numatomas sklypo ribose b- želdynų norma natūraliame grunte 50 proc., t.y. 682 kv.m. Apribojimai: I; VI; IX; XXVIII; XLVIII; XLIX
G-67	[illegible]	1932	G	G/G1	12	165,00	8-12	20	0,4	Sodybinis	–	1-3	Gyvenamieji vienbučiai dvibučiai namai	a- žemės sklypas skirtas vienbučių / dvibučių gyvenamųjų namų statybai, privalomas automobilių stovėjimas numatomas sklypo ribose b- želdynų norma natūraliame grunte 50 proc., t.y. 966 kv.m. Apribojimai: I; VI; IX; XXVIII; XLVIII; XLIX
G-68	[illegible]	1540	G	G/G1	12	165,00	8-12	20	0,4	Sodybinis	–	1-3	Gyvenamieji vienbučiai dvibučiai namai	a- žemės sklypas skirtas vienbučių / dvibučių gyvenamųjų namų statybai, privalomas automobilių stovėjimas numatomas sklypo ribose b- želdynų norma natūraliame grunte 50 proc., t.y. 770 kv.m. Apribojimai: I; VI; IX; XXVIII; XLVIII; XLIX
G-69	[illegible]	1511	G	G/G1	12	165,00	8-12	20	0,4	Sodybinis	–	1-3	Gyvenamieji vienbučiai dvibučiai namai	a- žemės sklypas skirtas vienbučių / dvibučių gyvenamųjų namų statybai, privalomas automobilių stovėjimas numatomas sklypo ribose b- želdynų norma natūraliame grunte 50 proc., t.y. 756 kv.m. Apribojimai: I; VI; IX; XXVIII; XLVIII; XLIX
G-70	[illegible]	1518	G	G/G1	12	165,00	8-12	20	0,4	Sodybinis	–	1-3	Gyvenamieji vienbučiai dvibučiai namai	a- žemės sklypas skirtas vienbučių / dvibučių gyvenamųjų namų statybai, privalomas automobilių stovėjimas numatomas sklypo ribose b- želdynų norma natūraliame grunte 50 proc., t.y. 759 kv.m. Apribojimai: I; VI; IX; XXVIII; XLVIII; XLIX
G-71	[illegible]	1527	G	G/G1	12	165,00	8-12	20	0,4	Sodybinis	–	1-3	Gyvenamieji vienbučiai dvibučiai namai	a- žemės sklypas skirtas vienbučių / dvibučių gyvenamųjų namų statybai, privalomas automobilių stovėjimas numatomas sklypo ribose b- želdynų norma natūraliame grunte 50 proc., t.y. 764 kv.m. Apribojimai: I; VI; IX; XXVIII; XLVIII; XLIX
G-72	[illegible]	1503	G	G/G1	12	165,00	8-12	20	0,4	Sodybinis	–	1-3	Gyvenamieji vienbučiai dvibučiai namai	a- žemės sklypas skirtas vienbučių / dvibučių gyvenamųjų namų statybai, privalomas automobilių stovėjimas numatomas sklypo ribose b- želdynų norma natūraliame grunte 50 proc., t.y. 752 kv.m. Apribojimai: I; VI; IX; XXVIII; XLVIII; XLIX
G-73	[illegible]	1482	G	G/G1	12	165,00	8-12	25	0,4	Sodybinis	–	1-3	Gyvenamieji vienbučiai dvibučiai namai	a- žemės sklypas skirtas vienbučių / dvibučių gyvenamųjų namų statybai, privalomas automobilių stovėjimas numatomas sklypo ribose b- želdynų norma natūraliame grunte 50 proc., t.y. 741 kv.m. Apribojimai: I; VI; IX; XXVIII; XLVIII; XLIX
G-74	[illegible]	1681	G	G/G1	12	165,00	8-12	20	0,4	Sodybinis	–	1-3	Gyvenamieji vienbučiai dvibučiai namai	a- žemės sklypas skirtas vienbučių / dvibučių gyvenamųjų namų statybai, privalomas automobilių stovėjimas numatomas sklypo ribose b- želdynų norma natūraliame grunte 50 proc., t.y. 841 kv.m. Apribojimai: I; VI; IX; XXVIII; XLVIII; XLIX
G-75	[illegible]	1501	G	G/G1	12	165,00	8-12	20	0,4	Sodybinis	–	1-3	Gyvenamieji vienbučiai dvibučiai namai	a- žemės sklypas skirtas vienbučių / dvibučių gyvenamųjų namų statybai, privalomas automobilių stovėjimas numatomas sklypo ribose b- želdynų norma natūraliame grunte 50 proc., t.y. 751 kv.m. Apribojimai: I; VI; IX; XXVIII; XLVIII; XLIX
G-76	[illegible]	1487	G	G/G1	12	165,00	8-12	25	0,4	Sodybinis	–	1-3	Gyvenamieji vienbučiai dvibučiai namai	a- žemės sklypas skirtas vienbučių / dvibučių gyvenamųjų namų statybai, privalomas automobilių stovėjimas numatomas sklypo ribose b- želdynų norma natūraliame grunte 50 proc., t.y. 744 kv.m. Apribojimai: I; VI; IX; XXVIII; XLVIII; XLIX
G-77	[illegible]	1507	G	G/G1	12	165,00	8-12	20	0,4	Sodybinis	–	1-3	Gyvenamieji vienbučiai dvibučiai namai	a- žemės sklypas skirtas vienbučių / dvibučių gyvenamųjų namų statybai, privalomas automobilių stovėjimas numatomas sklypo ribose b- želdynų norma natūraliame grunte 50 proc., t.y. 754 kv.m. Apribojimai: I; VI; IX; XXVIII; XLVIII; XLIX
G-78	[illegible]	1536	G	G/G1	12	165,00	8-12	20	0,4	Sodybinis	–	1-3	Gyvenamieji vienbučiai dvibučiai namai	a- žemės sklypas skirtas vienbučių / dvibučių gyvenamųjų namų statybai, privalomas automobilių stovėjimas numatomas sklypo ribose b- želdynų norma natūraliame grunte 50 proc., t.y. 768 kv.m. Apribojimai: I; VI; IX; XXVIII; XLVIII; XLIX
G-79	[illegible]	1514	G	G/G1	12	165,00	8-12	20	0,4	Sodybinis	–	1-3	Gyvenamieji vienbučiai dvibučiai namai	a- žemės sklypas skirtas vienbučių / dvibučių gyvenamųjų namų statybai, privalomas automobilių stovėjimas numatomas sklypo ribose b- želdynų norma natūraliame grunte 50 proc., t.y. 757 kv.m. Apribojimai: I; VI; IX; XXVIII; XLVIII; XLIX
G-80	[illegible]	1498	G	G/G1	12	165,00	8-12	25	0,4	Sodybinis	–	1-3	Gyvenamieji vienbučiai dvibučiai namai	a- žemės sklypas skirtas vienbučių / dvibučių gyvenamųjų namų statybai, privalomas automobilių stovėjimas numatomas sklypo ribose b- želdynų norma natūraliame grunte 50 proc., t.y. 749 kv.m. Apribojimai: I; VI; IX; XXVIII; XLVIII; XLIX
G-81	[illegible]	1500	G	G/G1	12	165,00	8-12	25	0,4	Sodybinis	–	1-3	Gyvenamieji vienbučiai dvibučiai namai	a- žemės sklypas skirtas vienbučių / dvibučių gyvenamųjų namų statybai, privalomas automobilių stovėjimas numatomas sklypo ribose b- želdynų norma natūraliame grunte 25 proc., t.y. 375 kv.m. Apribojimai: I; VI; IX; XXVIII; XLVIII; XLIX
G-82	[illegible]	1500	G	G/G1	12	165,00	8-12	25	0,4	Sodybinis	–	1-3	Gyvenamieji vienbučiai dvibučiai namai	a- žemės sklypas skirtas vienbučių / dvibučių gyvenamųjų namų statybai, privalomas automobilių stovėjimas numatomas sklypo ribose b- želdynų norma natūraliame grunte 50 proc., t.y. 750 kv.m. Apribojimai: I; VI; IX; XXVIII; XLVIII; XLIX
G-83	[illegible]	1456	G	G/G1	12	165,00	8-12	25	0,4	Sodybinis	–	1-3	Gyvenamieji vienbučiai dvibučiai namai	a- žemės sklypas skirtas vienbučių / dvibučių gyvenamųjų namų statybai, privalomas automobilių stovėjimas numatomas sklypo ribose b- želdynų norma natūraliame grunte 50 proc., t.y. 728 kv.m. Apribojimai: I; VI; IX; XXVIII; XLVIII; XLIX
G-84	[illegible]	1380	G	G/G1	12	165,00	8-12	25	0,4	Sodybinis	–	1-3	Gyvenamieji vienbučiai dvibučiai namai	a- žemės sklypas skirtas vienbučių / dvibučių gyvenamųjų namų statybai, privalomas automobilių stovėjimas numatomas sklypo ribose b- želdynų norma natūraliame grunte 50 proc., t.y. 690 kv.m. Apribojimai: I; VI; IX; XXVIII; XLVIII; XLIX
G-85	[illegible]	1374	G	G/G1	12	165,00	8-12	25	0,4	Sodybinis	–	1-3	Gyvenamieji vienbučiai dvibučiai namai	a- žemės sklypas skirtas vienbučių / dvibučių gyvenamųjų namų statybai, privalomas automobilių stovėjimas numatomas sklypo ribose b- želdynų norma natūraliame grunte 50 proc., t.y. 687 kv.m. Apribojimai: I; VI; IX; XXVIII; XLVIII; XLIX
G-86	[illegible]	1597	G	G/G1	12	165,00	8-12	20	0,4	Sodybinis	–	1-3	Gyvenamieji vienbučiai dvibučiai namai	a- žemės sklypas skirtas vienbučių / dvibučių gyvenamųjų namų statybai, privalomas automobilių stovėjimas numatomas sklypo ribose b- želdynų norma natūraliame grunte 50 proc., t.y. 799 kv.m. Apribojimai: I; VI; IX; XXVIII; XLVIII; XLIX
G-87	[illegible]	1620	G	G/G1	12	165,00	8-12	20	0,4	Sodybinis	–	1-3	Gyvenamieji vienbučiai dvibučiai namai	a- žemės sklypas skirtas vienbučių / dvibučių gyvenamųjų namų statybai, privalomas automobilių stovėjimas numatomas sklypo ribose b- želdynų norma natūraliame grunte 50 proc., t.y. 810 kv.m. Apribojimai: I; VI; IX; XXVIII; XLVIII; XLIX
G-88	[illegible]	1756	G	G/G1	12	165,00	8-12	20	0,4	Sodybinis	–	1-3	Gyvenamieji vienbučiai dvibučiai namai	a- žemės sklypas skirtas vienbučių / dvibučių gyvenamųjų namų statybai, privalomas automobilių stovėjimas numatomas sklypo ribose b- želdynų norma natūraliame grunte 50 proc., t.y. 878 kv.m. Apribojimai: I; VI; IX; XXVIII; XLVIII; XLIX
G-89	[illegible]	1568	G	G/G1	12	165,00	8-12	20	0,4	Sodybinis	–	1-3	Gyvenamieji vienbučiai dvibučiai namai	a- žemės sklypas skirtas vienbučių / dvibučių gyvenamųjų namų statybai, privalomas automobilių stovėjimas numatomas sklypo ribose b- želdynų norma natūraliame grunte 50 proc., t.y. 784 kv.m. Apribojimai: I; VI; IX; XXVIII; XLVIII; XLIX
G-90	[illegible]	1611	G	G/G1	12	165,00	8-12	20	0,4	Sodybinis	–	1-3	Gyvenamieji vienbučiai dvibučiai namai	a- žemės sklypas skirtas vienbučių / dvibučių gyvenamųjų namų statybai, privalomas automobilių stovėjimas numatomas sklypo ribose b- želdynų norma natūraliame grunte 50 proc., t.y. 806 kv.m. Apribojimai: I; VI; IX; XXVIII; XLVIII; XLIX
G-91	[illegible]	1762	G	G/G1	12	165,00	8-12	20	0,4	Sodybinis	–	1-3	Gyvenamieji vienbučiai dvibučiai namai	a- žemės sklypas skirtas vienbučių / dvibučių gyvenamųjų namų statybai, privalomas automobilių stovėjimas numatomas sklypo ribose b- želdynų norma natūraliame grunte 50 proc., t.y. 881 kv.m. Apribojimai: I; VI; IX; XXVIII; XLVIII; XLIX
G-92	[illegible]	2277	G	G/G1	12	165,00	8-12	20	0,4	Sodybinis	–	1-3	Gyvenamieji vienbučiai dvibučiai namai	a- žemės sklypas skirtas vienbučių / dvibučių gyvenamųjų namų statybai, privalomas automobilių stovėjimas numatomas sklypo ribose b- želdynų norma natūraliame grunte 50 proc., t.y. 1139 kv.m. Apribojimai: I; VI; IX; XXVIII; XLVIII; XLIX
G-93	[illegible]	1895	G	G/G1	12	165,00	8-12	20	0,4	Sodybinis	–	1-3	Gyvenamieji vienbučiai dvibučiai namai	a- žemės sklypas skirtas vienbučių / dvibučių gyvenamųjų namų statybai, privalomas automobilių stovėjimas numatomas sklypo ribose b- želdynų norma natūraliame grunte 50 proc., t.y. 948 kv.m. Apribojimai: I; VI; IX; XXVIII; XLVIII; XLIX
G-94	[illegible]	1691	G	G/G1	12	165,00	8-12	20	0,4	Sodybinis	–	1-3	Gyvenamieji vienbučiai dvibučiai namai	a- žemės sklypas skirtas vienbučių / dvibučių gyvenamųjų namų statybai, privalomas automobilių stovėjimas numatomas sklypo ribose b- želdynų norma natūraliame grunte 50 proc., t.y. 846 kv.m. Apribojimai: I; VI; IX; XXVIII; XLVIII; XLIX
G-95	[illegible]	1500	G	G/G1	12	165,00	8-12	25	0,4	Sodybinis	–	1-3	Gyvenamieji vienbučiai dvibučiai namai	a- žemės sklypas skirtas vienbučių / dvibučių gyvenamųjų namų statybai, privalomas automobilių stovėjimas numatomas sklypo ribose b- želdynų norma natūraliame grunte 50 proc., t.y. 750 kv.m. Apribojimai: I; VI; IX; XXVIII; XLVIII; XLIX
G-96	[illegible]	1500	G	G/G1	12	165,00	8-12	25	0,4	Sodybinis	–	1-3	Gyvenamieji vienbučiai dvibučiai namai	a- žemės sklypas skirtas vienbučių / dvibučių gyvenamųjų namų statybai, privalomas automobilių stovėjimas numatomas sklypo ribose b- želdynų norma natūraliame grunte 50 proc., t.y. 750 kv.m. Apribojimai: I; VI; IX; XXVIII; XLVIII; XLIX
G-97	[illegible]	1500	G	G/G1	12	165,00	8-12	25	0,4	Sodybinis	–	1-3	Gyvenamieji vienbučiai dvibučiai namai	a- žemės sklypas skirtas vienbučių / dvibučių gyvenamųjų namų statybai, privalomas automobilių stovėjimas numatomas sklypo ribose b- želdynų norma natūraliame grunte 50 proc., t.y. 750 kv.m. Apribojimai: I; VI; IX; XXVIII; XLVIII; XLIX
G-98	[illegible]	1500	G	G/G1	12	165,00	8-12	25	0,4	Sodybinis	–	1-3	Gyvenamieji vienbučiai dvibučiai namai	a- žemės sklypas skirtas vienbučių / dvibučių gyvenamųjų namų statybai, privalomas automobilių stovėjimas numatomas sklypo ribose b- želdynų norma natūraliame grunte 50 proc., t.y. 750 kv.m. Apribojimai: I; VI; IX; XXVIII; XLVIII; XLIX
G-99	[illegible]	1608	G	G/G1	12	165,00	8-12	20	0,4	Sodybinis	–	1-3	Gyvenamieji vienbučiai dvibučiai namai	a- žemės sklypas skirtas vienbučių / dvibučių gyvenamųjų namų statybai, privalomas automobilių stovėjimas numatomas sklypo ribose b- želdynų norma natūraliame grunte 50 proc., t.y. 804 kv.m. Apribojimai: I; VI; IX; XXVIII; XLVIII; XLIX
V-1	[illegible]	4454	V	V/V3	10	160,50	10	40	1,0	Laisvo planavimo	–	1-3	Negyvenamieji (visuomenės paskirties)	a- žemės sklypas skirtas visuomeninių objektų infrastruktūros formavimui. Galima mokslo, mokymo, kultūros ir sporto, sveikatos apsaugos pastatų statyba. Privalomas automobilių stovėjimas numatomas sklypo ribose b- želdynų norma natūraliame grunte 60 proc., t.y. 2672 kv.m. Apribojimai: I; VI; IX; XXVIII; XLVIII; XLIX

TERITORIJOS TVARKYMO IR NAUDOJIMO REŽIMAS

Sklypo Nr.	Sklypo kampų koordinatės (Taš. Nr., X, Y)	Sklypo plotas, kv.m.	Konkretus teritorijos naudojimo tipas	Galimi žemės naudojimo būdai / pobūdžiai	Statinio aukštis: nuo žemės paviršiaus, m	Statinio aukštis: altitudė, m	Statinio aukštis: iki karnizo, m	užstatymo tankumas, proc.	užstatymo intensyvumas	užstatymo tipas	servitutas	statinių aukštų skaičius (nuo - iki)	statinių paskirtys	Papildomi reikalavimai
I-1	[illegible]	46941	I	I/I1;I2	–	–	–	–	–	–	–	–	–	Žemės sklypas skirtas susisiekimo infrastruktūros (gatvių, privažiavimų ir šaligatvių) įrengimui. Apribojimai: I; VI; IX; XIV; XXVIII; XLVIII; XLIX

Patikrinta 2011-07-... Ukmergės rajono savivaldybės administracijos ... Virginijus Survila

KOORDINAČIŲ SISTEMA LKS-94
AUKŠČIŲ SISTEMA BALTIJOS

PAREIGOS	V. PAVARDĖ	PARAŠAS	UŽDAROJI AKCINĖ BENDROVĖ "APLINKOS INŽINERIJA"
DIREKTORIUS	O.PUPALAIGIS		APLINKOS INŽINERIJA
INŽ.-GEODEZININKĖ	A.KRALIKAITĖ		

LICENCIJOS NR. TK-466-(808) IŠD. 2006-11-23

OBJEKTAS: Visagino sav.teritor.dalies topografinė nuotrauka individualių namų kvartalo detal.plano rengimui. UŽSAKOVAS: UAB "Urbanistika"

TOPOGRAFINIS PLANAS	LAPŲ SK.	LAPO NR.	MASTELIS	UŽSAKYMO NR.	DATA
horizontalių laiptas 0,5 m	1	1	1:2000		2011-03-01

UAB "Aplinkos inžinerija" DOKUMENTAMS Nr. 1 VILNIUS

Atestato Nr.0428	Urbanistika			INDIVIDUALIŲ GYVENAMŲJŲ KVARTALŲ (SKLYPŲ) DETALUSIS PLANAS	
	Pareigos	V.Pavardė	Parašas	Data	Laida
A1682	PV	A.Kažienė		2011 05	PAGRINDINIS BRĖŽINYS M 1:1000
A1682	Architektė	A.Kažienė		2011 05	
Etapas	ORGANIZATORIUS: VISAGINO SAVIVALDYBĖS ADMINISTRACIJOS DIREKTORIUS			U-1050	Lapas 3-1 / Lapų 5

TERITORIJOS TVARKYMO IR NAUDOJIMO REŽIMAS

Sklypo Nr.	Sklypo kampų koordinatės (Taš. Nr., X, Y)	Sklypo plotas, kv.m.	Konkretus teritorijos naudojimo tipas	Galimi žemės naudojimo būdai / pobūdžiai	Statinio aukštis: nuo žemės paviršiaus, m	Statinio aukštis: altitudė, m	Statinio aukštis: iki karnizo, m	užstatymo tankumas, proc.	užstatymo intensyvumas	užstatymo tipas	servitutas	statinių aukštų skaičius (nuo - iki)	statinių paskirtys	Papildomi reikalavimai
G-40	[illegible]	1663	G	G/G1	12	162,00	8-12	20	0,4	Sodybinis	–	1-3	Gyvenamieji vienbučiai dvibučiai namai	a- žemės sklypas skirtas vienbučių / dvibučių gyvenamųjų namų statybai, privalomas automobilių stovėjimas numatomas sklypo ribose b- želdynų norma natūraliame grunte 50 proc., t.y. 832 kv.m. Apribojimai: I; VI; IX; XXVIII; XLVIII; XLIX
G-41	[illegible]	1346	G	G/G1	12	162,00	8-12	25	0,4	Sodybinis	–	1-3	Gyvenamieji vienbučiai dvibučiai namai	a- žemės sklypas skirtas vienbučių / dvibučių gyvenamųjų namų statybai, privalomas automobilių stovėjimas numatomas sklypo ribose b- želdynų norma natūraliame grunte 50 proc., t.y. 673 kv.m. Apribojimai: I; VI; IX; XXVIII; XLVIII; XLIX
G-42	[illegible]	2285	G	G/G1	12	164,00	8-12	20	0,4	Sodybinis	–	1-3	Gyvenamieji vienbučiai dvibučiai namai	a- žemės sklypas skirtas vienbučių / dvibučių gyvenamųjų namų statybai, privalomas automobilių stovėjimas numatomas sklypo ribose b- želdynų norma natūraliame grunte 50 proc., t.y. 1143 kv.m. Apribojimai: I; VI; IX; XXVIII; XLVIII; XLIX
G-43	[illegible]	1960	G	G/G1	12	164,00	8-12	20	0,4	Sodybinis	–	1-3	Gyvenamieji vienbučiai dvibučiai namai	a- žemės sklypas skirtas vienbučių / dvibučių gyvenamųjų namų statybai, privalomas automobilių stovėjimas numatomas sklypo ribose b- želdynų norma natūraliame grunte 50 proc., t.y. 980 kv.m. Apribojimai: I; VI; IX; XXVIII; XLVIII; XLIX
G-44	[illegible]	1557	G	G/G1	12	164,00	8-12	20	0,4	Sodybinis	–	1-3	Gyvenamieji vienbučiai dvibučiai namai	a- žemės sklypas skirtas vienbučių / dvibučių gyvenamųjų namų statybai, privalomas automobilių stovėjimas numatomas sklypo ribose b- želdynų norma natūraliame grunte 50 proc., t.y. 779 kv.m. Apribojimai: I; VI; IX; XXVIII; XLVIII; XLIX
G-45	[illegible]	1498	G	G/G1	12	163,50	8-12	20	0,4	Sodybinis	–	1-3	Gyvenamieji vienbučiai dvibučiai namai	a- žemės sklypas skirtas vienbučių / dvibučių gyvenamųjų namų statybai, privalomas automobilių stovėjimas numatomas sklypo ribose b- želdynų norma natūraliame grunte 50 proc., t.y. 749 kv.m. Apribojimai: I; VI; IX; XXVIII; XLVIII; XLIX
G-46	[illegible]	1585	G	G/G1	12	163,50	8-12	20	0,4	Sodybinis				a- žemės sklypas skirtas vienbučių / dvibučių gyvenamųjų namų statybai, privalomas automobilių stovėjimas numatomas sklypo ribose b- želdynų norma natūraliame grunte 50 proc., t.y. 793 kv.m. Apribojimai: I; VI; IX; XXVIII; XLVIII; XLIX
G-47	[illegible]	1010	G	G/G1	12	163,50	8-12	25	0,4	Sodybinis	–	1-3	Gyvenamieji vienbučiai dvibučiai namai	a- žemės sklypas skirtas vienbučių / dvibučių gyvenamųjų namų statybai, privalomas automobilių stovėjimas numatomas sklypo ribose b- želdynų norma natūraliame grunte 50 proc., t.y. 505 kv.m. Apribojimai: I; VI; IX; XXVIII; XLVIII; XLIX
G-48	[illegible]	1402	G	G/G1	12	162,00	8-12	25	0,4	Sodybinis	–	1-3	Gyvenamieji vienbučiai dvibučiai namai	a- žemės sklypas skirtas vienbučių / dvibučių gyvenamųjų namų statybai, privalomas automobilių stovėjimas numatomas sklypo ribose b- želdynų norma natūraliame grunte 50 proc., t.y. 701 kv.m. Apribojimai: I; VI; IX; XXVIII; XLVIII; XLIX
G-49	[illegible]	1344	G	G/G1	12	162,00	8-12	25	0,4	Sodybinis	–	1-3	Gyvenamieji vienbučiai dvibučiai namai	a- žemės sklypas skirtas vienbučių / dvibučių gyvenamųjų namų statybai, privalomas automobilių stovėjimas numatomas sklypo ribose b- želdynų norma natūraliame grunte 50 proc., t.y. 672 kv.m. Apribojimai: I; VI; IX; XXVIII; XLVIII; XLIX
G-50	[illegible]	1353	G	G/G1	12	162,00	8-12	25	0,4	Sodybinis	–	1-3	Gyvenamieji vienbučiai dvibučiai namai	a- žemės sklypas skirtas vienbučių / dvibučių gyvenamųjų namų statybai, privalomas automobilių stovėjimas numatomas sklypo ribose b- želdynų norma natūraliame grunte 50 proc., t.y. 677 kv.m. Apribojimai: I; VI; IX; XXVIII; XLVIII; XLIX
G-51	[illegible]	1410	G	G/G1	12	162,00	8-12	25	0,4	Sodybinis	–	1-3	Gyvenamieji vienbučiai dvibučiai namai	a- žemės sklypas skirtas vienbučių / dvibučių gyvenamųjų namų statybai, privalomas automobilių stovėjimas numatomas sklypo ribose b- želdynų norma natūraliame grunte 50 proc., t.y. 705 kv.m. Apribojimai: I; VI; IX; XXVIII; XLVIII; XLIX
G-52	[illegible]	1291	G	G/G1	12	162,00	8-12	25	0,4	Sodybinis	–	1-3	Gyvenamieji vienbučiai dvibučiai namai	a- žemės sklypas skirtas vienbučių / dvibučių gyvenamųjų namų statybai, privalomas automobilių stovėjimas numatomas sklypo ribose b- želdynų norma natūraliame grunte 50 proc., t.y. 646 kv.m. Apribojimai: I; VI; IX; XXVIII; XLVIII; XLIX
G-53	[illegible]	1440	G	G/G1	12	162,00	8-12	25	0,4	Sodybinis	–	1-3	Gyvenamieji vienbučiai dvibučiai namai	a- žemės sklypas skirtas vienbučių / dvibučių gyvenamųjų namų statybai, privalomas automobilių stovėjimas numatomas sklypo ribose b- želdynų norma natūraliame grunte 50 proc., t.y. 720 kv.m. Apribojimai: I; VI; IX; XXVIII; XLVIII; XLIX
G-54	[illegible]	1482	G	G/G1	12	162,50	8-12	25	0,4	Sodybinis	–	1-3	Gyvenamieji vienbučiai dvibučiai namai	a- žemės sklypas skirtas vienbučių / dvibučių gyvenamųjų namų statybai, privalomas automobilių stovėjimas numatomas sklypo ribose b- želdynų norma natūraliame grunte 50 proc., t.y. 741 kv.m. Apribojimai: I; VI; IX; XXVIII; XLVIII; XLIX
G-55	[illegible]	1510	G	G/G1	12	162,50	8-12	20	0,4	Sodybinis	–	1-3	Gyvenamieji vienbučiai dvibučiai namai	a- žemės sklypas skirtas vienbučių / dvibučių gyvenamųjų namų statybai, privalomas automobilių stovėjimas numatomas sklypo ribose b- želdynų norma natūraliame grunte 50 proc., t.y. 755 kv.m. Apribojimai: I; VI; IX; XXVIII; XLVIII; XLIX
G-56	[illegible]	2453	G	G/G1	12	162,50	8-12	20	0,4	Sodybinis	–	1-3	Gyvenamieji vienbučiai dvibučiai namai	a- žemės sklypas skirtas vienbučių / dvibučių gyvenamųjų namų statybai, privalomas automobilių stovėjimas numatomas sklypo ribose b- želdynų norma natūraliame grunte 50 proc., t.y. 1227 kv.m. Apribojimai: I; VI; IX; XXVIII; XLVIII; XLIX
G-57	[illegible]	2094	G	G/G1	12	162,50	8-12	20	0,4	Sodybinis	–	1-3	Gyvenamieji vienbučiai dvibučiai namai	a- žemės sklypas skirtas vienbučių / dvibučių gyvenamųjų namų statybai, privalomas automobilių stovėjimas numatomas sklypo ribose b- želdynų norma natūraliame grunte 50 proc., t.y. 1047 kv.m. Apribojimai: I; VI; IX; XXVIII; XLVIII; XLIX
G-58	[illegible]	1581	G	G/G1	12	162,50	8-12	20	0,4	Sodybinis	–	1-3	Gyvenamieji vienbučiai dvibučiai namai	a- žemės sklypas skirtas vienbučių / dvibučių gyvenamųjų namų statybai, privalomas automobilių stovėjimas numatomas sklypo ribose b- želdynų norma natūraliame grunte 50 proc., t.y. 791 kv.m. Apribojimai: I; VI; IX; XXVIII; XLVIII; XLIX
G-59	[illegible]	1629	G	G/G1	12	162,50	8-12	20	0,4	Sodybinis	–	1-3	Gyvenamieji vienbučiai dvibučiai namai	a- žemės sklypas skirtas vienbučių / dvibučių gyvenamųjų namų statybai, privalomas automobilių stovėjimas numatomas sklypo ribose b- želdynų norma natūraliame grunte 50 proc., t.y. 815 kv.m. Apribojimai: I; VI; IX; XXVIII; XLVIII; XLIX
G-60	[illegible]	2903	G	G/G1	12	163,00	8-12	17	0,4	Sodybinis	–	1-3	Gyvenamieji vienbučiai dvibučiai namai	a- žemės sklypas skirtas vienbučių / dvibučių gyvenamųjų namų statybai, privalomas automobilių stovėjimas numatomas sklypo ribose b- želdynų norma natūraliame grunte 50 proc., t.y. 1452 kv.m. Apribojimai: I; VI; IX; XXVIII; XLVIII; XLIX
G-61	[illegible]	1658	G	G/G1	12	162,50	8-12	20	0,4	Sodybinis	–	1-3	Gyvenamieji vienbučiai dvibučiai namai	a- žemės sklypas skirtas vienbučių / dvibučių gyvenamųjų namų statybai, privalomas automobilių stovėjimas numatomas sklypo ribose b- želdynų norma natūraliame grunte 50 proc., t.y. 829 kv.m. Apribojimai: I; VI; IX; XXVIII; XLVIII; XLIX
G-62	[illegible]	1618	G	G/G1	12	162,50	8-12	20	0,4	Sodybinis	–	1-3	Gyvenamieji vienbučiai dvibučiai namai	a- žemės sklypas skirtas vienbučių / dvibučių gyvenamųjų namų statybai, privalomas automobilių stovėjimas numatomas sklypo ribose b- želdynų norma natūraliame grunte 50 proc., t.y. 809 kv.m. Apribojimai: I; VI; IX; XXVIII; XLVIII; XLIX
G-63	[illegible]	1533	G	G/G1	12	165,00	8-12	20	0,4	Sodybinis	–	1-3	Gyvenamieji vienbučiai dvibučiai namai	a- žemės sklypas skirtas vienbučių / dvibučių gyvenamųjų namų statybai, privalomas automobilių stovėjimas numatomas sklypo ribose b- želdynų norma natūraliame grunte 50 proc., t.y. 767 kv.m. Apribojimai: I; VI; IX; XXVIII; XLVIII; XLIX
G-64	[illegible]	1852	G	G/G1	12	165,00	8-12	20	0,4	Sodybinis	–	1-3	Gyvenamieji vienbučiai dvibučiai namai	a- žemės sklypas skirtas vienbučių / dvibučių gyvenamųjų namų statybai, privalomas automobilių stovėjimas numatomas sklypo ribose b- želdynų norma natūraliame grunte 50 proc., t.y. 926 kv.m. Apribojimai: I; VI; IX; XXVIII; XLVIII; XLIX
G-65	[illegible]	1544	G	G/G1	12	165,00	8-12	20	0,4	Sodybinis	–	1-3	Gyvenamieji vienbučiai dvibučiai namai	a- žemės sklypas skirtas vienbučių / dvibučių gyvenamųjų namų statybai, privalomas automobilių stovėjimas numatomas sklypo ribose b- želdynų norma natūraliame grunte 50 proc., t.y. 772 kv.m. Apribojimai: I; VI; IX; XXVIII; XLVIII; XLIX

TERITORIJOS TVARKYMO IR NAUDOJIMO REŽIMAS

Sklypo Nr.	Sklypo kampų koordinatės (Taš. Nr., X, Y)	Sklypo plotas, kv.m.	Konkretus teritorijos naudojimo tipas	Galimi žemės naudojimo būdai / pobūdžiai	Statinio aukštis: nuo žemės paviršiaus, m	Statinio aukštis: altitudė, m	Statinio aukštis: iki karnizo, m	užstatymo tankumas, proc.	užstatymo intensyvumas	užstatymo tipas	servitutas	statinių aukštų skaičius (nuo - iki)	statinių paskirtys	Papildomi reikalavimai
E-1	[illegible]	92416	E	E/E1 R/R2 I/I1;I2	–	–	–	–	–	–	–	–	–	a- žemės sklypas skirtas atskirojo želdyno - parko įrengimui. Kapitalinių pastatų statyba draudžiama. Galima trumpalaikio poilsio statinių ir įrenginių statyba. Įrengiama rekreacinė infrastruktūra. Galimas tvenkinio iki 3 ha ploto įrengimas. b- rekomenduojama 60 proc. sklypo teritorijos apsodinimui stambiais sodmenimis, t.y. 55450 kv.m. Saugomi ir į parko struktūrą integruojami brandaus miško masyvai. Apribojimai: I; VI; IX; XIV; XXVIII; XXIX; XLVIII; XLIX
E-2	[illegible]	114639	E	E/E1 R/R2 I/I1;I2	–	–	–	–	–	–	–	–	–	a- žemės sklypas skirtas atskirojo želdyno - parko įrengimui. Kapitalinių pastatų statyba draudžiama. Galima trumpalaikio poilsio statinių ir įrenginių statyba. Įrengiama rekreacinė infrastruktūra. Galimas tvenkinio iki 3 ha ploto įrengimas. b- rekomenduojama 60 proc. sklypo teritorijos apsodinimui stambiais sodmenimis, t.y. 68783 kv.m. Saugomi ir į parko struktūrą integruojami brandaus miško masyvai. Apribojimai: I; VI; IX; XIV; XXVIII; XXIX; XLVIII; XLIX
K-1	[illegible]	4801	K	K/K1	10	160,00	10	50	1,0	Laisvo planavimo	–	1-2	Negyvenamieji Komercinės paskirties objektai	a- žemės sklypas skirtas komercinės paskirties objektų statybai. Galima prekybos, paslaugų ir pramogų objektų statyba. Privalomas automobilių stovėjimas numatomas sklypo ribose. b- želdynų norma natūraliame grunte 50 proc., t.y. 2401 kv.m. Apribojimai: I; VI; IX; XXVIII; XLVIII; XLIX
K-2	[illegible]	2968	K	K/K1	10	162,50	10	50	1,0	Laisvo planavimo	–	1-2	Negyvenamieji Komercinės paskirties objektai	a- žemės sklypas skirtas komercinės paskirties objektų statybai. Galima prekybos, paslaugų ir pramogų objektų statyba. Privalomas automobilių stovėjimas numatomas sklypo ribose. b- želdynų norma natūraliame grunte 50 proc., t.y. 1484 kv.m. Apribojimai: I; VI; IX; XXVIII; XLVIII; XLIX
R-1	[illegible]	9321	R	R/R1	10	162,50	10	40	1,0	Laisvo planavimo	–	1-2	Negyvenamieji Rekreacinės paskirties objektai	a- žemės sklypas skirtas rekreacinės paskirties ilgalaikio (stacionaraus) poilsio pastatų statybai. Galima svečių namų kompleksų, motelių, kempingų, turizmo bazių statyba. Privalomas automobilių stovėjimas numatomas sklypo ribose. Įrengiama rekreacinė infrastruktūra. b- privaloma 50 proc. želdynų norma natūraliame grunte didinama iki 50 proc., t.y. 4661 kv.m. Apribojimai: I; VI; IX; XXVIII; XLVIII; XLIX

TERITORIJOS TVARKYMO IR NAUDOJIMO REŽIMAS

Sklypo Nr.	Sklypo kampų koordinatės (Taš. Nr., X, Y)	Sklypo plotas, kv.m.	Konkretus teritorijos naudojimo tipas	Galimi žemės naudojimo būdai / pobūdžiai	Statinio aukštis: nuo žemės paviršiaus, m	Statinio aukštis: altitudė, m	Statinio aukštis: iki karnizo, m	užstatymo tankumas, proc.	užstatymo intensyvumas	užstatymo tipas	servitutas	statinių aukštų skaičius (nuo - iki)	statinių paskirtys	Papildomi reikalavimai
I-2	[illegible]	11707	I	I/I2	–	–	–	–	–	–	–	–	–	Žemės sklypas skirtas susisiekimo infrastruktūros (pėsčiųjų gatvės) įrengimui. Apribojimai: I; VI; XIV; XXIX; XLVIII; XLIX
I-3	[illegible]	3047	I	I/I2	–	–	–	–	–	–	–	–	–	Žemės sklypas skirtas susisiekimo infrastruktūros (pėsčiųjų gatvės) įrengimui. Apribojimai: VI; XLIX
I-4	[illegible]	282	I	I/I1	–	–	–	–	–	–	–	–	–	Žemės sklypas skirtas inžinerinių įrenginių statybai. Apribojimai: [illegible] VI; XIV; XLIX
I-5	[illegible]	325	I	I/I1	–	–	–	–	–	–	–	–	–	Žemės sklypas skirtas buitinių atliekų konteinerių aikštelei įrengti. Apribojimai: XIV
I-6	[illegible]	163	I	I/I1	–	–	–	–	–	–	–	–	–	Žemės sklypas skirtas buitinių atliekų konteinerių aikštelei įrengti. Apribojimai: VI; XIV
I-7	[illegible]	861	I	I/I1	–	–	–	–	–	–	–	–	–	Žemės sklypas skirtas buitinių atliekų konteinerių aikštelei įrengti. Apribojimai: VI; XIV
I-8	[illegible]	3678	I	I/I1	–	–	–	–	–	–	–	–	–	Žemės sklypas skirtas buitinių atliekų konteinerių aikštelei įrengti. Apribojimai: VI; XIV

KOORDINAČIŲ SISTEMA LKS-94
AUKŠČIŲ SISTEMA BALTIJOS
LICENCIJOS NR. TK-466-(808) IŠD. 2006-11-23
TOPOGRAFINIS PLANAS, horizontalių laiptas 0,5 m, 1, 1, 1:2000, 2011-03-01

Atestato Nr.0428	Urbanistika			INDIVIDUALIŲ GYVENAMŲJŲ KVARTALŲ (SKLYPŲ) DETALUSIS PLANAS	
	Pareigos	V.Pavardė	Parašas	Data	Laida
A1682	PV	A.Kažienė		2011 05	PAGRINDINIS BRĖŽINYS M 1:1000
A1682	Architektė	A.Kažienė		2011 05	
Etapas DP	ORGANIZATORIUS: VISAGINO SAVIVALDYBĖS ADMINISTRACIJOS DIREKTORIUS			U-1050	Lapas 3-2 / Lapų 5