


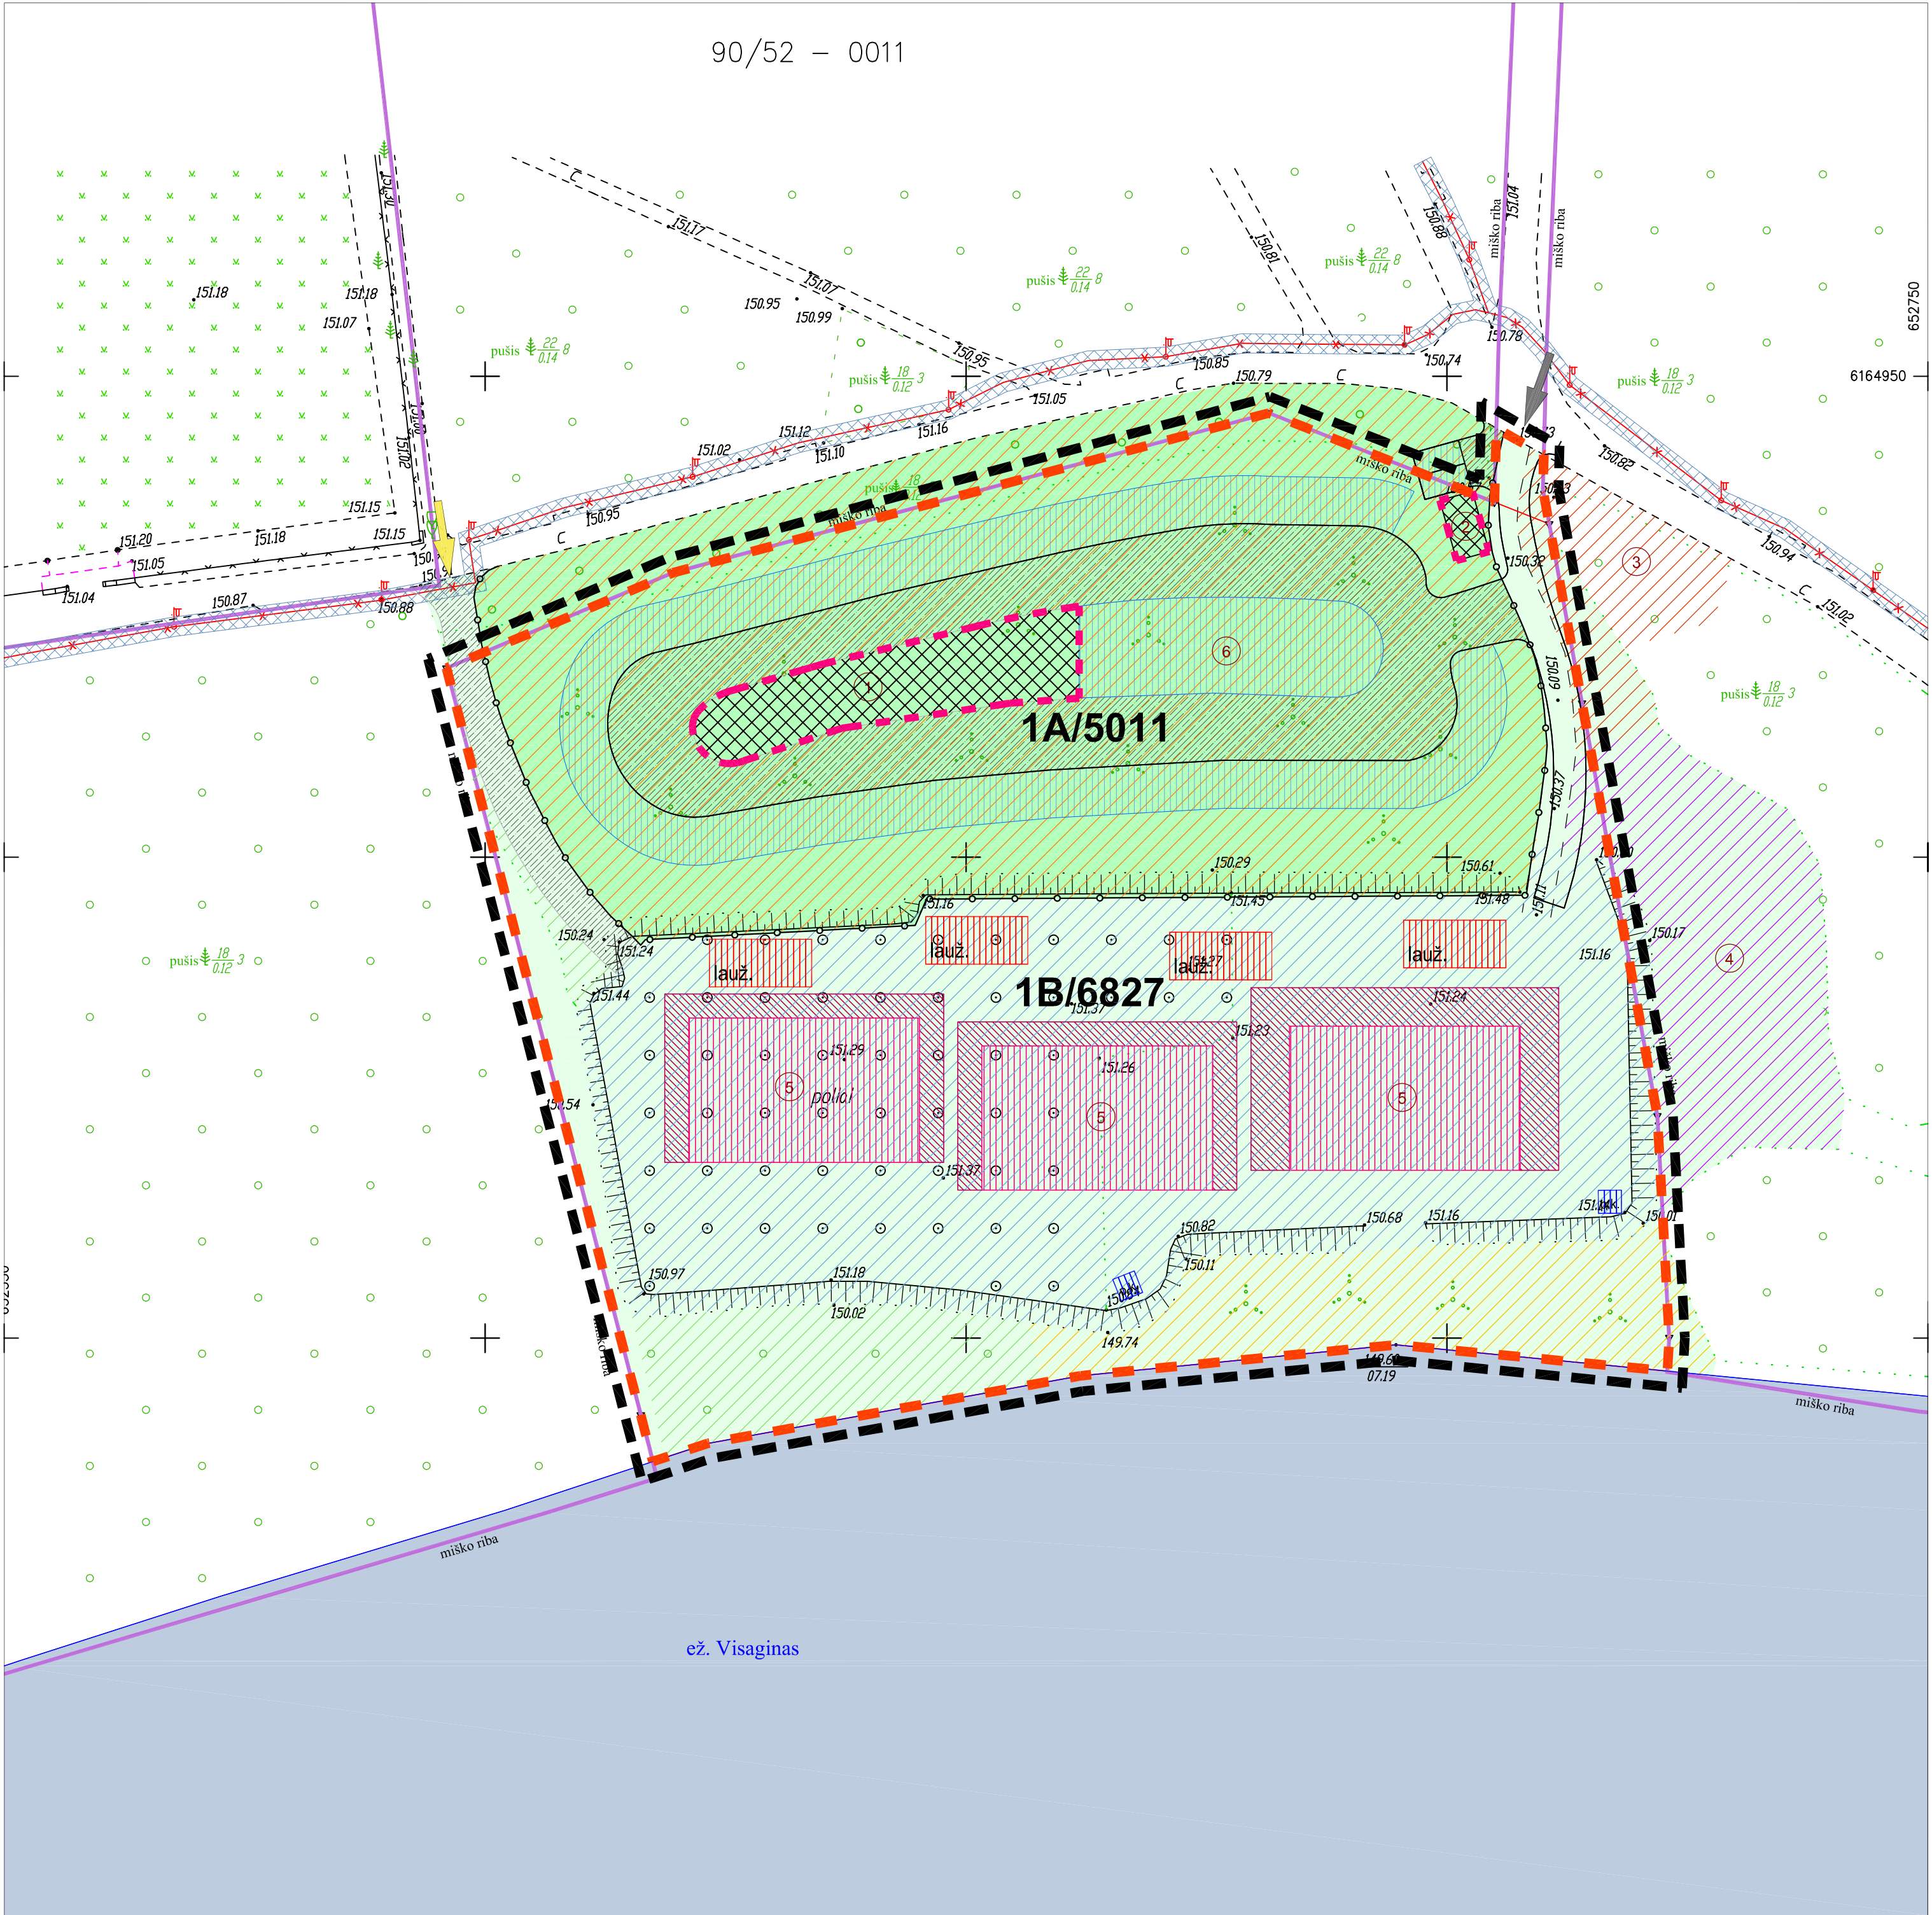

SUTARTINIAI ŽENKLAI

- Detailiojo plano galiojimo riba
- Projektuojamos sklypų ribos
- Esamų sklypų ribos
- Inžinerinių tinklų apsaugos zonos
- Vandens telkiniai

SPRENDINIAI

- Pagrindinė žemės naudojimo paskirtis - kita, naudojimo būdas - rekreacinės teritorijos, naudojimo pobūdis - ilgalaikio poilsio pastatų statybos (R/R1)
- Pagrindinė žemės naudojimo paskirtis - kita, naudojimo būdas - rekreacinės teritorijos, naudojimo pobūdis - trumpalaikio poilsio pastatų statybos (R/R2)
- Projektuojami pastatai/ statiniai
- Planuojama sporto aikštelė
- Planuojamos tribūnos
- Pagrindinis išvažiavimas - įvažiavimas
- Pagrindinės pesčiųjų, dviratininkų patekimo kryptys
- Rėžimo riba
- Projektuojam laužavietė
- Projektuojam persirengimo kabina

Naudojimo būdo zonos

- Kempingo
- Aktyvaus sporto
- Vaikų žaidimo
- Paplūdimio
- Priklausomieji želdynai

Kultūros centro "Banga" teritorijos objektai

- 1 Pagalbinis pastatas- WC, dušai
- 2 Sargo pastatas
- 3 Vaikų žaidimų aikštelė
- 4 aktyvaus sporto zona su sporto įranga ir treniruokliais
- 5 Sporto aikštelė
- 6 Kemperių statymo vieta

Planavimo organizatorius: Visagino savivaldybės administracijos direktorius					Visagino miesto turistinės stovyklavietės detalusis planas			
Plano rengėjas: II "Atkulos projektai", Savanorių pr. 11A-83, Vilnius, tel. 8-5-2162869					DETALUSIS PLANAS 1 var. KONCEPCIJA			Laida 0
Atestato Nr. A413	Pareigos P. V. architektas	V. Pavardė L. Janulienė V. Jazepčikas	Parašas	Data	Mastelis M1:500	Stadija DP	Lapas 1	Lapų 1