


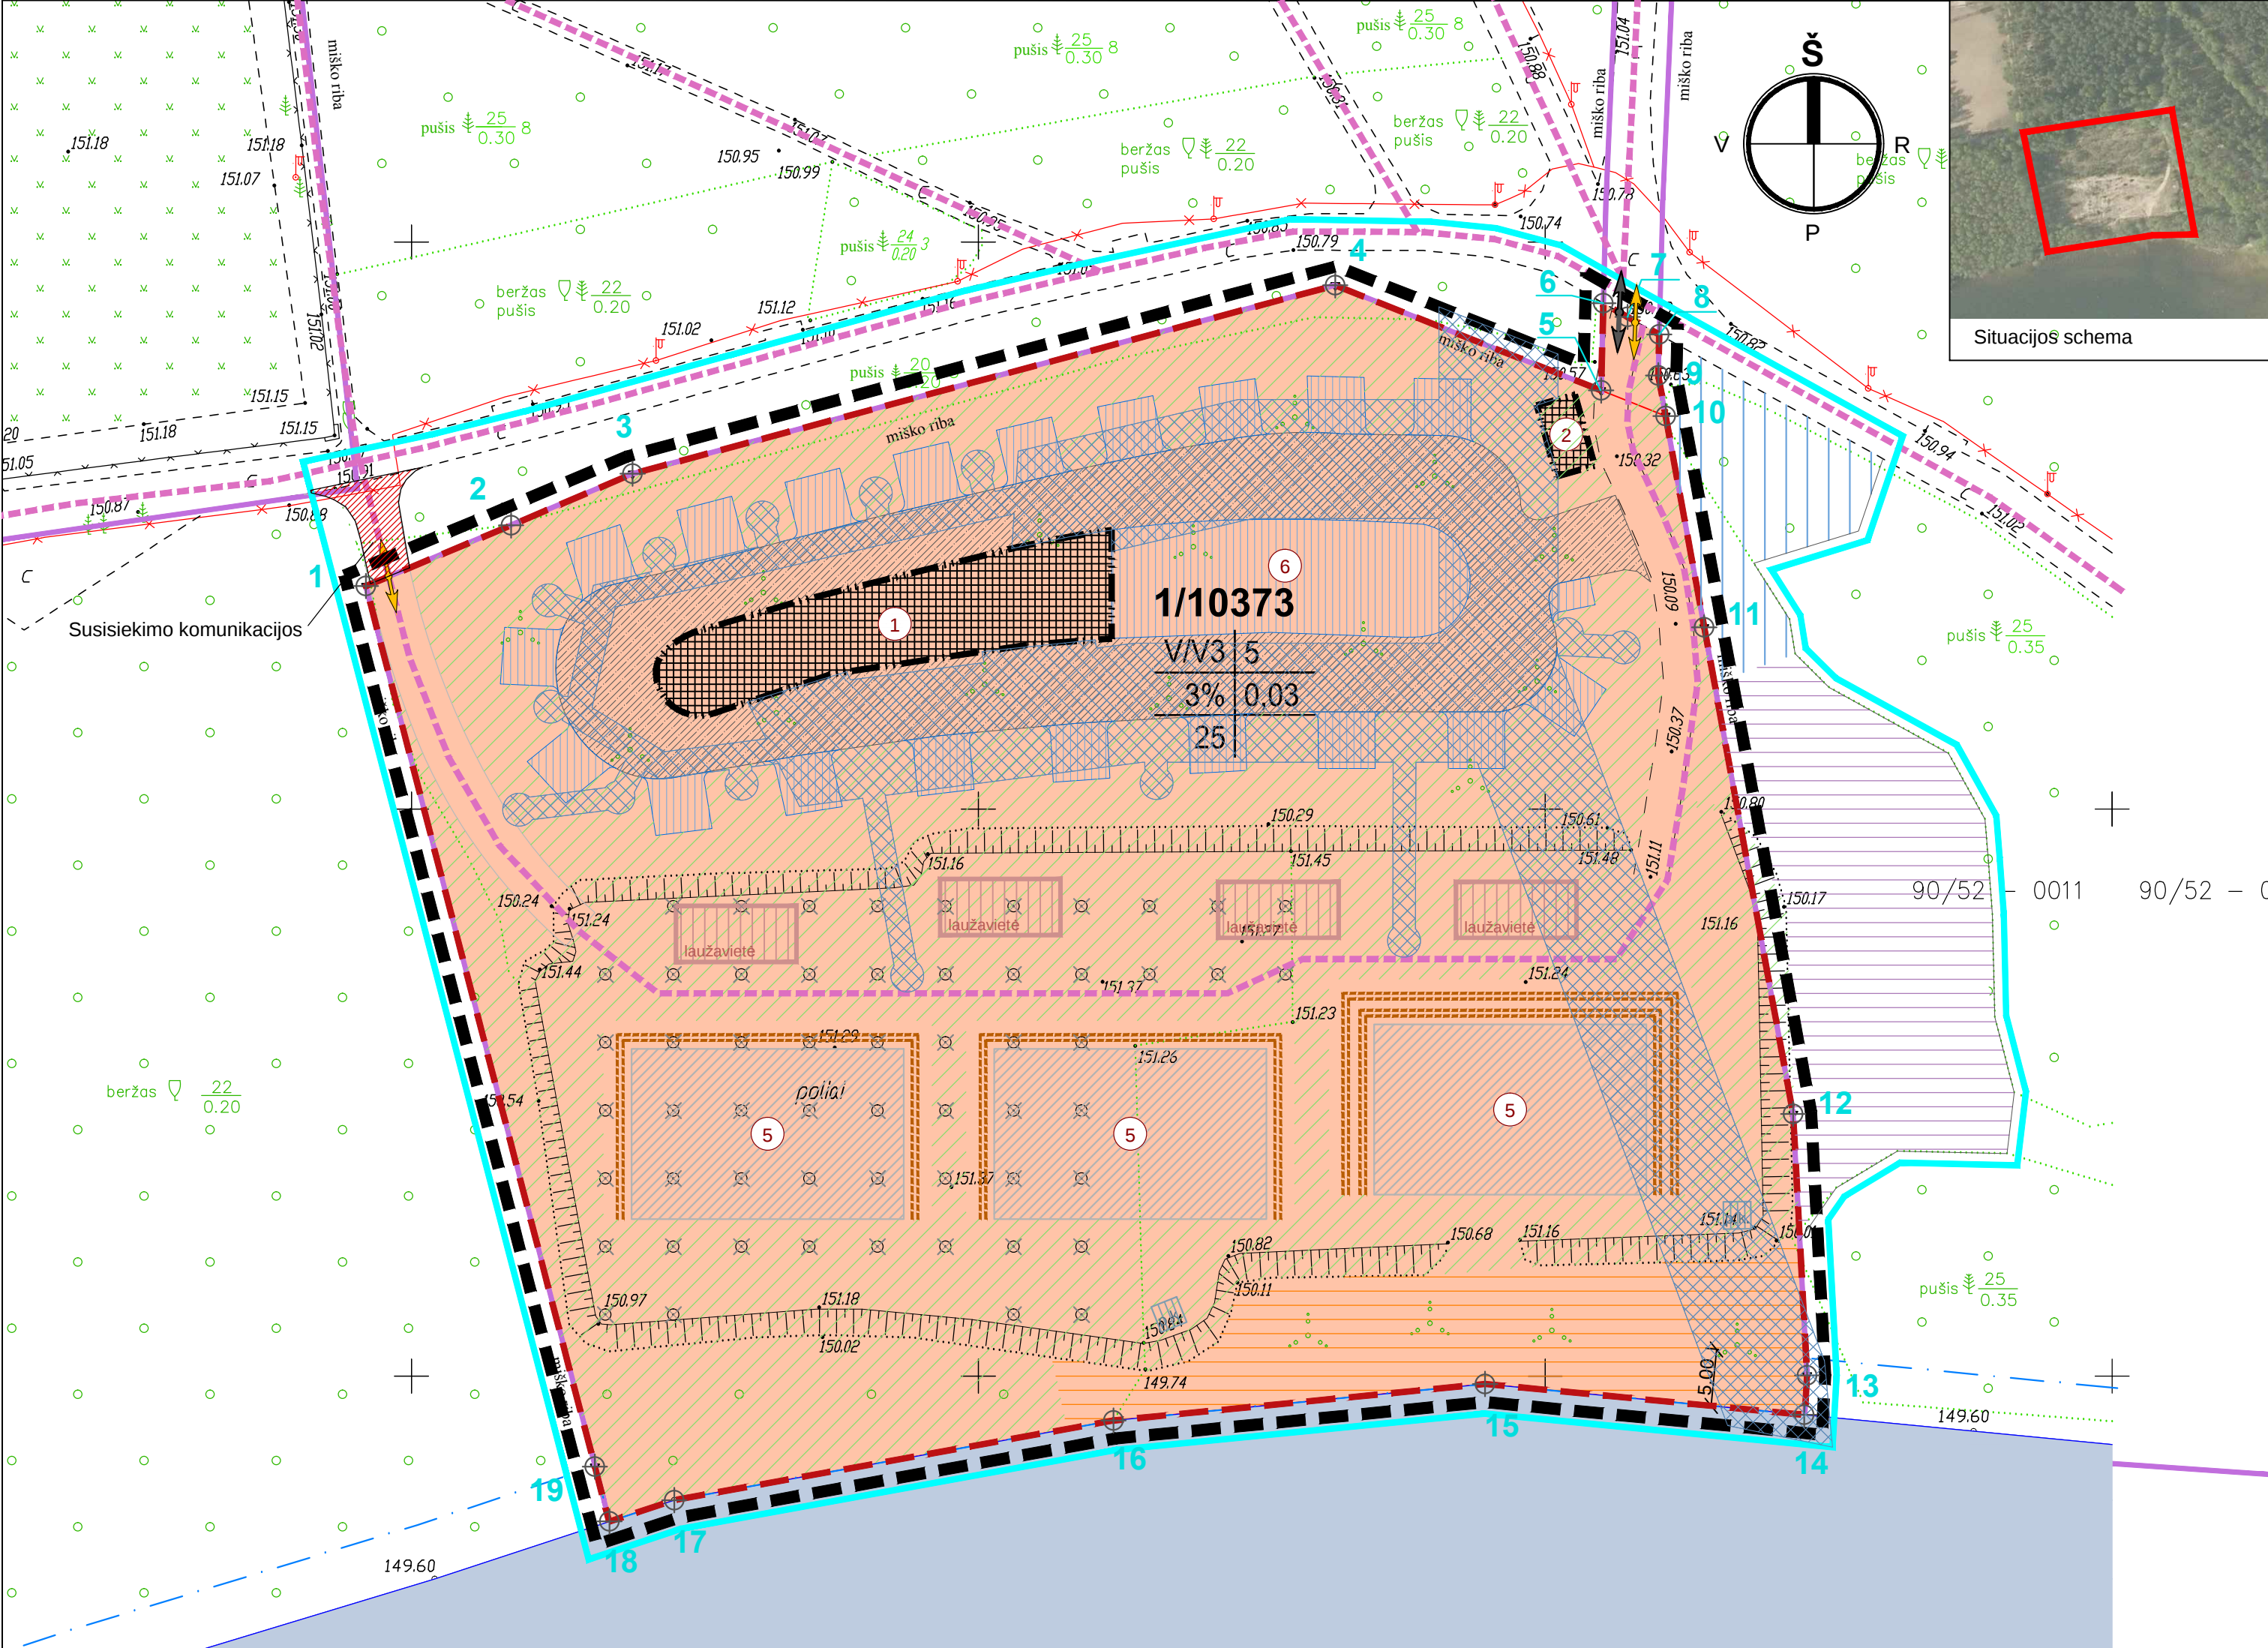

Sklypo Nr./kampų Nr.*	Sklypo plotas, m ²	Privalomieji reikalavimai							Kiti reikalavimai			
		teritorijos naudojimo tipas (pagrindinė žemės naudojimo paskirtis)	galimi žemės sklypo naudojimo būdai (pobūdžiai)	statinio aukštis nuo žemės paviršiaus, m **	užstatymo tankumas	užstatymo intensyvumas	užstatymo tipas	servitutai ***	želdynų, įskaitant vejas ir gėlynus, dalis nuo viso žemės sklypo ploto, % ****	veiklos apribojimai (Specialiosios žemės ir miško naudojimo sąlygos, patvirtintos LRV 1992 m. gegužės 12 d. nutarimu Nr. 343 (Žin., 1992, Nr.22-652, 1996, Nr.2-43)	statinių aukštų skaičius (nuo-iki)	statinių paskirtys
1/ 1-57	10373	Kita	V/V3 - naudojimo būdas - visuomeninės paskirties teritorijos, naudojimo pobūdis - mokslo, kultūros, sporto ir gydymo paskirties pastatų bei statinių statybos	5	3%	0,03	-	NERA	25	VI - Elektros linijų apsaugos zonos; XLIX - Vandentiekio, lietaus ir fekalinės kanalizacijos tinklų apsaugos zonos; XXVII - Saugotini želdiniai (medžiai ir krūmai), augantys ne miškų ūkio paskirties žemėje; XXVIII - Vandens telkiniai; XXIX - Vandens telkinių apsaugos juostos ir zonos;	1	Poilsio paskirties pastatai; Kempingų pastatai; Sporto paskirties inžineriniai statiniai;

* - sklypo kampų koordinatės pateikiamos atskirame brėžinyje
** - altitudė ir aukštis iki kamizno bus numatyta rengiant techninį projektą
*** - tiksliai priklausomųjų želdynų vieta ir pobūdis nustatoma techninio projekto stadijoje
**** - PASTABA. Servitutai nustatomi numatomų esamų ir perkeliamų inžinerinių komunikacijų apsaugos zonų ribose. Servitutai tikslinami kadastriniais matavimais.

SUTARTINIAI ŽYMĖJIMAI

PROJEKTUOJAMI OBJEKTAI

- n/m** n - sklypo Nr.
m - sklypo plotas
- Privalomieji reikalavimai:**
1 - galimi žemės naudojimo būdai ir, jei numatyta, pobūdžiai
2 - leistinas pastato aukštis (metrais)
3 - leistinas žemės sklypo užstatymo tankumas
4 - leistinas žemės sklypo užstatymo intensyvumas
a - želdynų, įskaitant vejas ir gėlynus, plotas nuo viso žemės sklypo, %
- Detaliojo plano galiojimo riba
Planuojamos teritorijos riba
Esamų sklypų ribos
Projektuojamos sklypų ribos
Statybos riba
Statinių statybos zona (pastatų)
Planuojamų sklypų ribų posūkio taško numeris
Planuojamų sklypų ribų posūkio taškas
Vandens apsaugos juosta

- Pagrindinė žemės naudojimo paskirtis - kita, naudojimo būdas - visuomeninės paskirties teritorijos, naudojimo pobūdis - mokslo, kultūros, sporto ir gydymo paskirties pastatų ir statinių statybos (V/V3)
- Planuojamas paplūdimys
Vaikų žaidimo aikštelės vieta
Aktyvaus sporto zona su lauko sporto įranga ir treniruokliais
Projektuojamas takas
Priklausomieji želdynai
Susisiekimo komunikacijų koridorius
Sporto aikštelė
Projektuojamos persirengimo kabina
Projektuojama laukvietė
Projektuojami suoliukai
Projektuojama automobilių stovėjimo vieta
Projektuojami komunikaciniai koridoriai
Išvažiavimai - įvažiavimai
Pėsčiųjų, dviratininkų patekimo kryptys
Naikinami poliai

Planuojama teritorija - laisva valstybinė žemė; Planavimo tikslas - pagal Visagino miesto bendrojo plano sprendinius suformuoti laisvoje valstybinėje žemėje kitos paskirties žemės sklypą ir nustatyti teritorijos tvarkymo ir naudojimo režimą turistinei stovyklavietei įrengti.

PASTABA: detalusis planas gali būti tvirtinamas tik LR Vyriausybės 2007-12-19 nutarimu Nr. 1369 (Žin., 2007, Nr. 137-5593) patvirtiname Valstybinės reikšmės miškų plotų schemų rengimo tvarkos apraše nustatyta tvarka, patikslinus valstybinės reikšmės miškų plotus ir jų ribas.

- 1 Pagalbinis pastatas
2 Sargo pastatas
3 Vaikų žaidimų aikštelė
4 aktyvaus sporto zona su sporto įranga ir treniruokliais
5 Sporto aikštelė
6 Kemperių statymo aikštelė

Parcigos	Pavardė	Parašas	UAB "Aukštaitijos matininkų biuras"			
Direktorius	A. Prošanikov			Licencijos Nr. 365TK-615, išdavimo data 2005.10.19		
Vykdytojas	A. Čirikas			ADRESAS: Aikštelė su poliais. 1 mkr., Visagino m.		
Braižė	V. Artimova					
TOPOGRAFINĖ NUOTRAUKA				Objekto Nr.		
UŽSAKOVAS						
Visagino savivaldybė			Mastelis			
			Lapo sk.			
			Lapo Nr.			
			Data			
			T.122/11			
			1:500			
			1			
			1			
			2011 11 28			

Planavimo organizatorius: Visagino savivaldybės administracijos direktorius					Visagino miesto turistinės stovyklavietės detalusis planas			
 Plano rengėjas: IĮ "Atkulos projektai", Savanorių pr. 11A-83, Vilnius, tel . 8-5-2162869								
Atestato Nr.	Pareigos	V. Pavardė	Parašas	Data	Teritorijos tvarkymo ir naudojimo režimo brėžinys			Laida
A413	P. V.	L. Janulienė						0
	architektas	V. Jazepčikas						
					Mastelis	Stadija	Lapas	Lapų
					M1:500	Sprendiniai		