


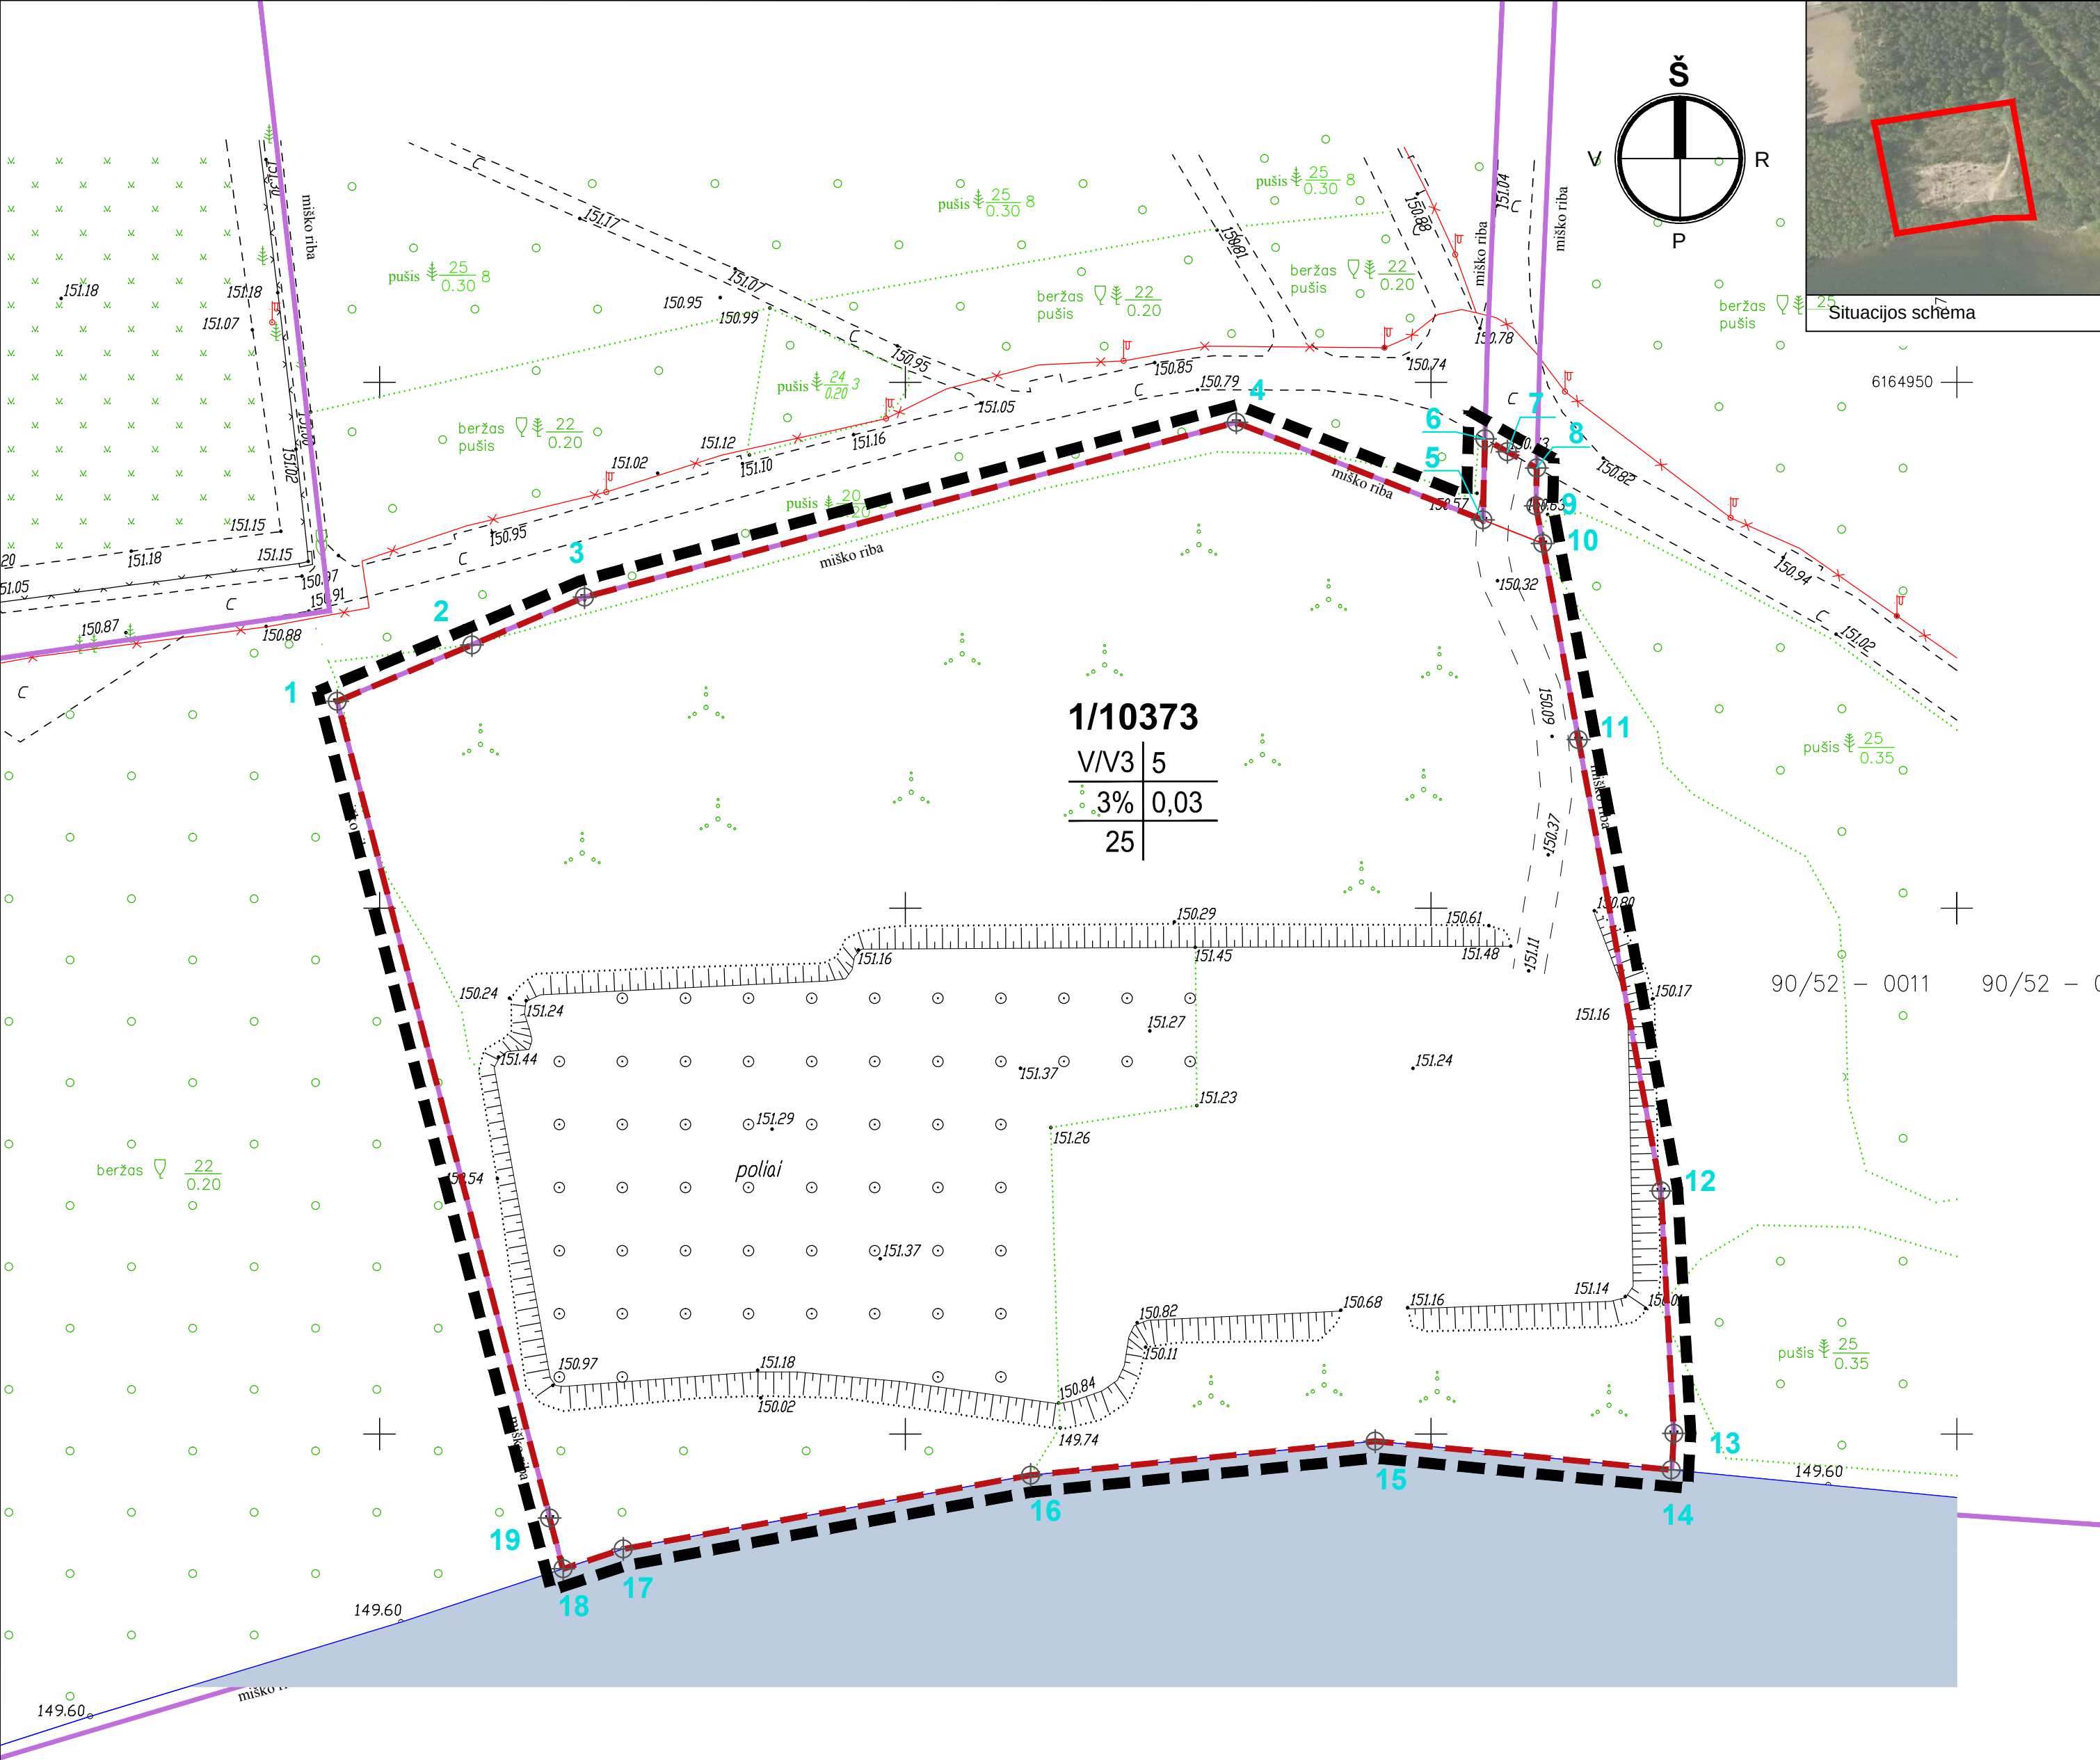

Sklypo Nr.	Sklypo kampų žymėjimas plane	Sklypo kampų koordinatės		Sklypo kraštinės Nr.	Sklypo kraštinės ilgis m	Sklypo plotas m²
		X	Y			
1	1	6164919.66	652595.99	1-2	13.87	10373
	2	6164925.02	652608.79	2-3	11.65	
	3	6164929.57	652619.51	3-4	64.16	
	4	6164946.18	652681.48	4-5	25.22	
	5	6164936.91	652704.93	5-6	7.70	
	6	6164944.61	652705.13	6-7	2.46	
	7	6164943.39	652707.28	7-8	3.19	
	8	6164941.85	652710.07	8-9	3.61	
	9	6164938.24	652709.97	9-10	3.64	
	10	6164934.66	652710.62	10-11	18.95	
	11	6164916.02	652714.03	11-12	43.61	
	12	6164873.12	652721.87	12-13	23.09	
	13	6164850.06	652723.10	13-14	3.48	
	14	6164846.59	652722.91	14-15	28.34	
	15	6164849.32	652694.70	15-16	32.93	
	16	6164846.09	652661.93	16-17	39.38	
	17	6164839.07	652623.18	17-18	6.04	
	18	6164837.18	652617.44	18-19	5.00	
	19	6164842.02	652616.18	19-1	80.22	

Planuojama teritorija - laisva valstybinė žemė; Planavimo tikslas - pagal Visagino miesto bendrojo plano sprendinius suformuoti laisvoje valstybinėje žemėje kitos paskirties žemės sklypą ir nustatyti teritorijos tvarkymo ir naudojimo režimą turistinei stovyklavietei įrengti.

PASTABA: detalusis planas gali būti tvirtinamas tik LR Vyriausybės 2007-12-19 nutarimu Nr. 1369 (Žin., 2007, Nr. 137-5593) patvirtiname Valstybinės reikšmės miškų plotų schemų rengimo tvarkos apraše nustatyta tvarka, patikslinus valstybinės reikšmės miškų plotus ir jų ribas.

SUTARTINIAI ŽYMĖJIMAI

- n/m

12

34

a
- n - sklypo Nr.

m - sklypo plotas
- Privalomieji reikalavimai:**

1 - galimi žemės naudojimo būdai ir, jei numatyta, pobūdžiai

2 - leistinas pastato aukštis (metrais)

3 - leistinas žemės sklypo užstatymo tankumas

4 - leistinas žemės sklypo užstatymo intensyvumas

a - želdynų, įskaitant vejas ir gėlynus, plotas nuo viso žemės sklypo, %
- Detaliojo plano galiojimo riba
- Esamos sklypų ribos
- Projektuojamos sklypų ribos
- Reglamento galiojimo riba
- 20

Planuojamų sklypų ribų posūkio taško numeris
- Planuojamų sklypų ribų posūkio taškas

Parcigos	Pavardė	Parašas	UAB "Aukštaitijos matininkų biuras"			
Direktorius	A. Prošanikov		Licencijos Nr. 365TK-615, išdavimo data 2005.10.19			
Vykdytojas	A. Čirikas					
Braižė	V. Artiomova		ADRESAS:			
			Aikštelė su poliais. 1 mkr., Visagino m.			
			TOPOGRAFINĖ NUOTRAUKA			
			UŽSAKOVAS			
			Visagino savivaldybė			
			Objekto Nr.	Mastelis	Lapų sk.	Lapo Nr.
			T.122/11	1:500	1	1
			Data			
			2011 11 28			

Planavimo organizatorius: Visagino savivaldybės administracijos direktorius					Visagino miesto turistinės stovyklavietės detalusis planas			
 Plano rengėjas: IĮ "Atkulos projektai", Savanorių pr. 11A-83, Vilnius, tel. 8-5-2162869								
Atestato Nr.	Pareigos	V. Pavardė	Parašas	Data	Žemės sklypų ribų nužymėjimo brėžinys			Laida
A413	P. V.	L. Janulienė						0
	architektas	V. Jazepčikas						
					Mastelis	Stadija	Lapas	Lapų
					M1:500	Sprendiniai		