



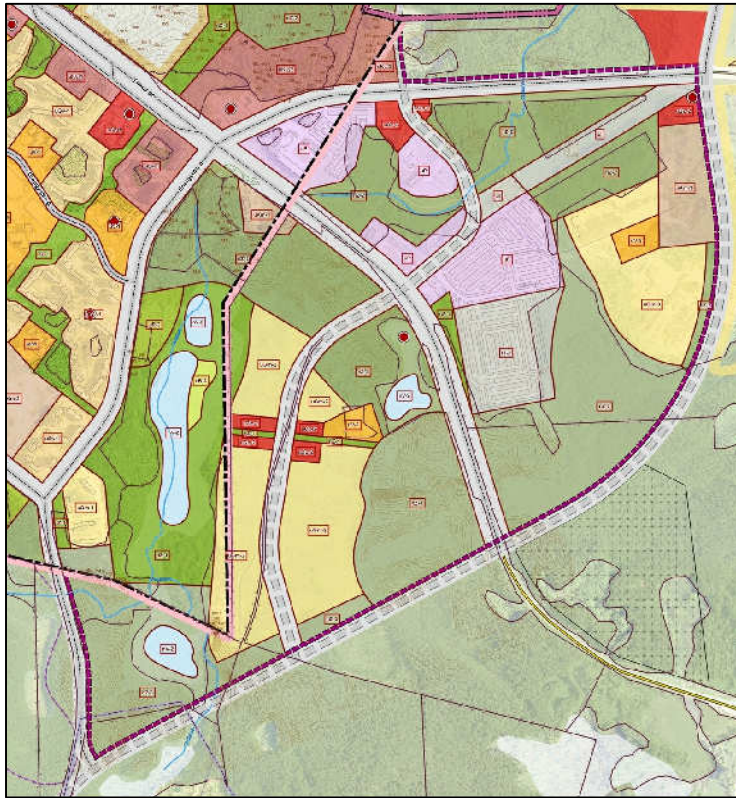

Ištrauka iš Visagino miesto bendrojo plano pagrindinio brėžinio


Esamos požeminės komunikacijos sutikslintos	
EB. Nr.	Įrašas į komunikacijos planą
1	AB LESTO Elektros tinklai
2	TEO LT, AB Ryšių tinklai
3	VJ Visagino energija Šilumos tinklai
4	VJ Visagino energija vandentiekio ir nuotekų tinklai

NUORAŠAS TIKRAS: PV M. Nemunienė 90/52-039 90/52-040

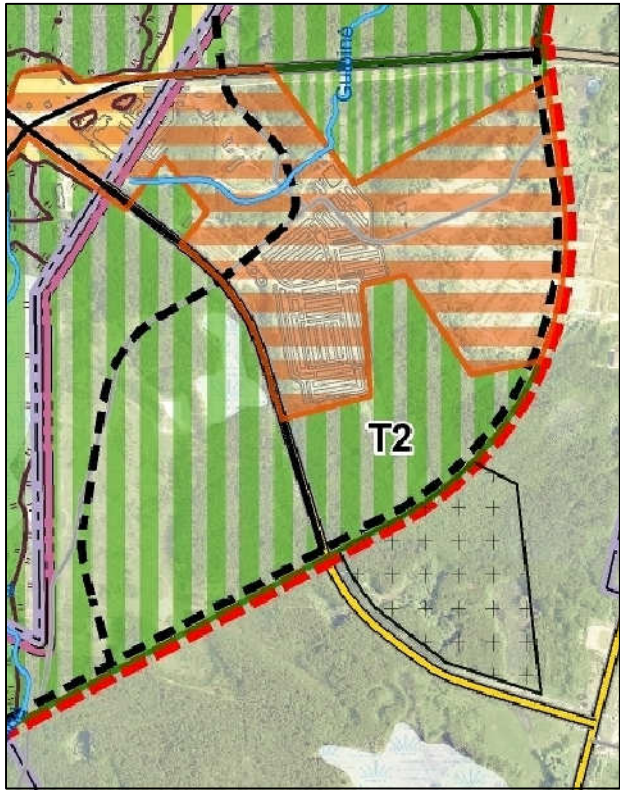

Ištrauka iš Visagino miesto bendrojo plano kraštovaizdžio apsaugos brėžinio

ŽEMĖS JUOSTŲ (SKLYPŲ) SUFORMAVIMO KOMUNIKACINIŲ KORIDORIŲ IR SUSISIEKIMO KOMUNIKACIJŲ ĮRENGIMUI VISAGINO SAVIVALDYBĖS TERITORIJOJE DETALUSIS PLANAS
PAGRINDINIS BRĖŽINYS M 1:2500

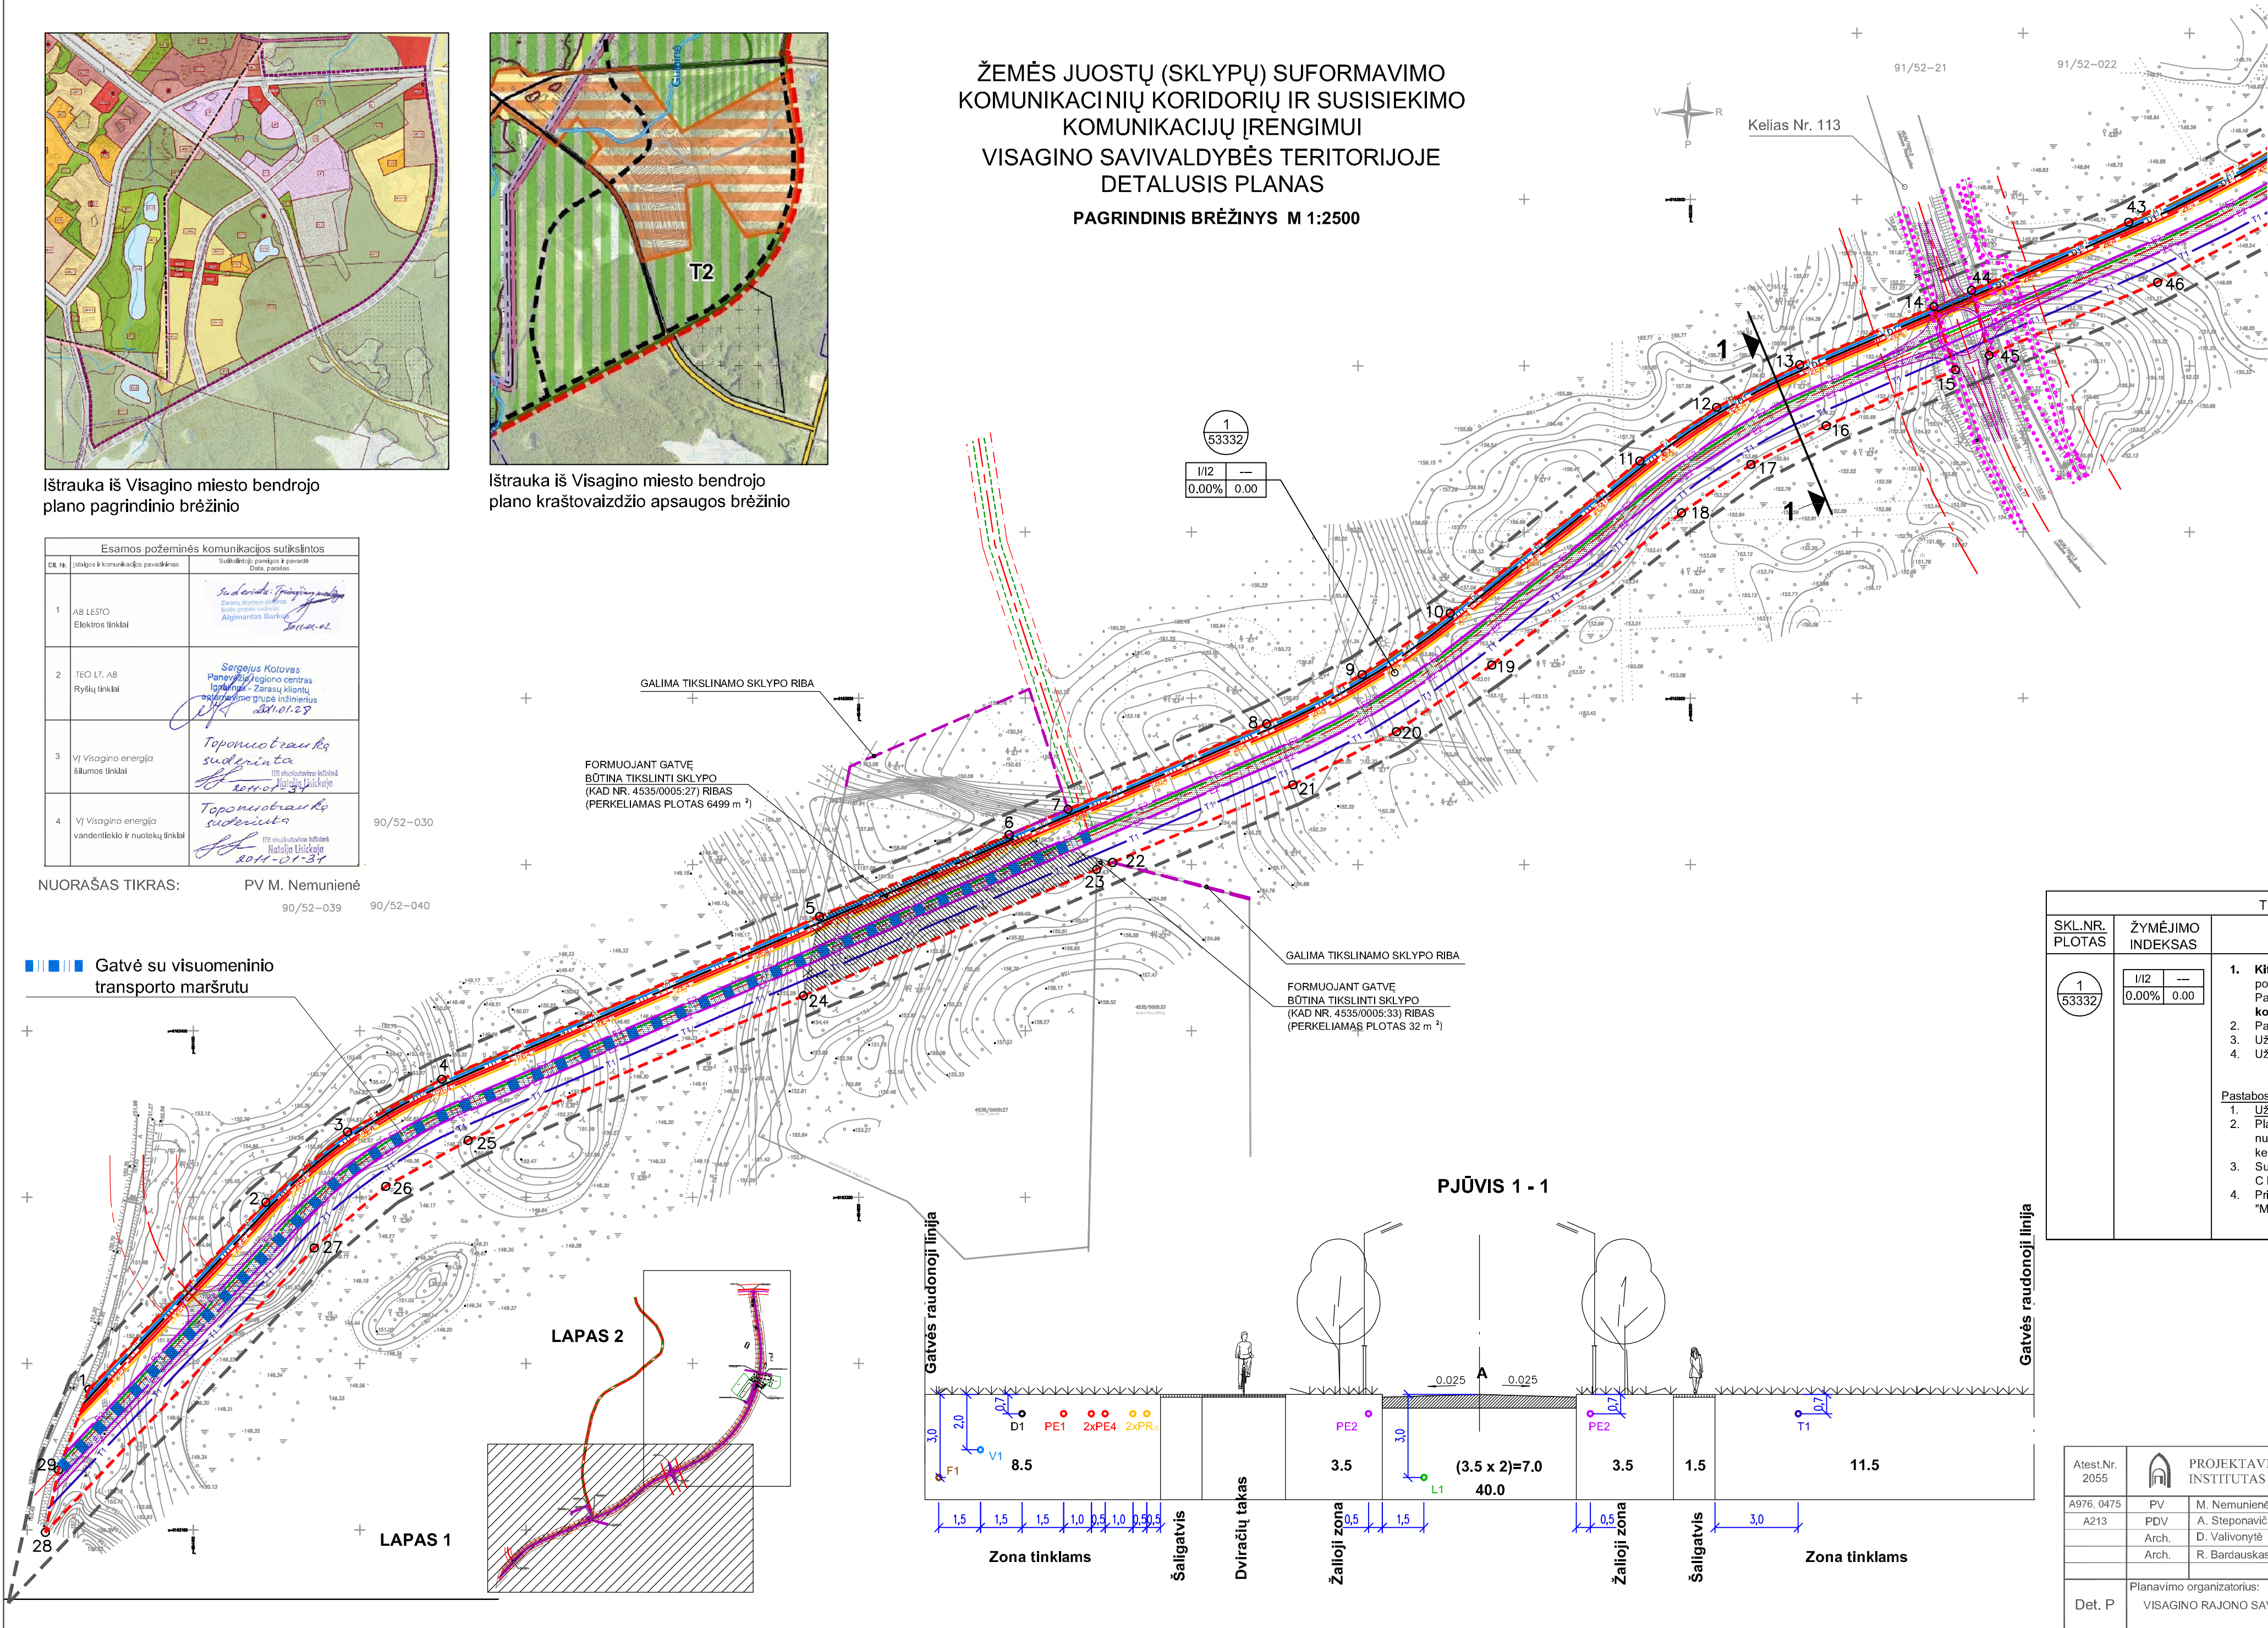

SUTARTINIAI ŽENKLAI

- DETALIOJO PLANO GALIOJIMO RIBA
- PROJEKTUOJAMOS SKLYPO RIBOS
- KADASTRE REGISTRUOTI ESAMI SKLYPAI
- NAIKINAMA KADASTRE REGISTRUOTO SKLYPO RIBA
- GATVĖS AŠINĖ LINIJA
- GATVĖS RAUDONOJI LINIJA
- PERSPEKTYVINĖ GATVIŲ INFRASTRUKTŪRA
- APSAUGOS ZONOS RIBA
- DVIRAČIŲ TAKAI
- VAŽIUOJAMOJI KELIO DALIS
- ESAMI PASTATAI
- ESAMI PASTATŲ GRUVĖSIAI
- DEMONTUOJAMI GRUVĖSIAI
- GALIMA TIKSLINAMO SKLYPO RIBA
- PERSPEKTYVINIAI INŽINERINIAI TINKLAI:
- VANDENTIEKIO TINKLAI
- BUITINIO NUOTAKYNO TINKLAI
- LIETAUS NUOTEKŲ TINKLAI
- 0,4kV ELEKTROS TINKLAI
- 2x10kV ELEKTROS TINKLAI
- TERITORIJOS APŠVIETIMO TINKLAI
- 2 TELEKOMUNIKACIJŲ TINKLAI
- DUJOTIEKIO TINKLAI
- ŠILUMINĖS TRASOS TINKLAI
- SKLYPO NUMERIS
- SKLYPO PLOTAS
- 1 – Naudojimo būdas / pobūdis
- 2 – Pastatų aukštų skaičius
- 3 – Užstatymo tankumas %
- 4 – Užstatymo intensyvumas

TERITORIJOS TVARKYMO IR NAUDOJIMO REGLAMENTAI		
SKL.NR. PLOTAS	ŽYMĖJIMO INDEKSAS	TVARKYMO IR NAUDOJIMO REGLAMENTAI
1 53332	1/2 0.00% 0.00	1. Kitos paskirties žemė. Naudojimo būdas - inžinerinės infrastruktūros teritorijos; naudojimo pobūdis - susisiekimo ir inžinerinių tinklų koridoriai - 12 Pagal Visagino miesto bendrąjį planą planuojama teritorija yra ul-2 - techninės infrastruktūros koridoriai. Numatyta C kategorijos gatvė. 2. Pastatų aukštų skaičius – Nėra 3. Užstatymo tankumas % – 0.00% 4. Užstatymo intensyvumas – 0.00 Pastabos: 1. Užstatymas ir viešojo naudojimo teritorijų želdynų (parkai, skverai) neplanuojami. 2. Planuojamo susisiekimo koridoriaus vietoje gatvės nėra. Susisiekimo komunikacijų koridorius numatytas ūkinį miškų žemėje. Numatoma infrastruktūros koridorius kirs kelią 113 (Taikos prospektą tęsinį). 3. Susisiekimo ir inžinerinių komunikacijų koridoriaus plotis 40 m, po 20 m nuo gatvės ašies. Planuojamos C kategorijos gatvės parametrai pateikti grafiniame dalyje ir aprašytą aiškinamajame rašte. 4. Priklausomųjų želdynų plotas normuojamas pagal STR 2.06.01:199 "Miestų, miestelių ir kaimų susisiekimo sistemos" (žin., 1999, Nr.27-773)

Toponuotauka: Komunikacinių koridorių ir susisiekimo komunikacijų žemės juostas Visagino sav. teritorijoje.

Individuali įmonė "TOPOGEOS"				Visagino sav.	
Laisvės g. 11, Vilnius, Lietuva				Lapas	Lapų
Licencijos Nr. 2887K-671, išdavimo data 2005-03-24				1	2
LT 31130 Visaginas Lietuva tel./faksas 8-395-32834				M 1:1000	
pareigos	v., pavarė	parašas	data	A.V.	
įm. savininkė	J. Ševliakova		11-01-25		
vykd.	O. Dorodnov		11-01-25		

Arest.Nr. 2055		PROJEKTAVIMO IR RESTAURAVIMO INSTITUTAS			ŽEMĖS JUOSTŲ (SKLYPŲ) SUFORMAVIMO KOMUNIKACINIŲ KORIDORIŲ IR SUSISIEKIMO KOMUNIKACIJŲ ĮRENGIMUI VISAGINO SAVIVALDYBĖS TERITORIJOJE DETALUSIS PLANAS		
A976, 0475	PV	M. Nemunienė		2011 09	DETALUSIS PLANAS		
A213	PDV	A. Steponavičius		2011 09			
	Arch.	D. Valionytė		2011 09	INŽINERINIŲ TINKLŲ SUVESTINIS PLANAS		
	Arch.	R. Bardauskas		2011 09			
					M 1:2500		
					Laida		
					0		
Det. P	Planavimo organizatorius: VISAGINO RAJONO SAVIVALDYBĖS ADMINISTRACIJA				PRI.10-33-Det.P-ITS-01		
					Lapas		Lapų
					1		2

ŽEMĖS JUOSTŲ (SKLYPŲ) SUFORMAVIMO
KOMUNIKACINIŲ KORIDORIŲ IR SUSISIEKIMO
KOMUNIKACIJŲ ĮRENGIMUI
VISAGINO SAVIVALDYBĖS TERITORIJOJE
DETALUSIS PLANAS

PAGRINDINIS BRĖŽINYS M 1:2500

Sklypo (jo dalies) Nr.	Sklypo (jo dalies) kampų koordinatės			Sklypo (jo dalies) plotas m ²	Privalomieji reikalavimai										Kiti		
	X		Y		Konkrečios teritorijos naudojimo tipas	Žemės sklypo naudojimo būdas (pobūdis)	Statinio aukštis			Užstatymo tankumas	Užstatymo intensyvumas	Užstatymo tipas	Servituti	Statinių aukštų status (nuo-iki)	Statinių paskirtys	Papildomi reikalavimai	
							nuo žemės paviršiaus, m	Altitudė, m	iki kamizos, m								
1	1	6163184.481	654337.171	53332	KITOS PASKIRTIES ŽEMĖ	I/12	---	---	---	---	---	---	---	---	---	---	Teritorija tvarkoma vadovaujantis LR Vyriausybės 1992-05-12 nutarimu Nr. 343 "Dėl specialiųjų žemės ir miškų naudojimo sąlygų patvirtinimo reikalavimais": I. Ryšių apsaugos zonos -160m ² II. Kelių apsaugos zonos -200m ² VI. Elektros linijų apsaugos zonos -280m ² XLVIII. Šilumos ir karšto vandens tiekimo tinklų apsaugos zonos -550m ² XLIX. Vandentiekio, lietaus, fekalinės kanalizacijos tinklų apsauginė zonos. -1729m ²
	2	6163296.965	654443.518														
	3	6163339.356	654492.652														
	4	6163370.964	654549.328														
	5	6163468.885	654776.396														
	6	6163518.049	654890.399														
	7	6163533.306	654925.780														
	8	6163584.791	655045.166														
	9	6163614.280	655102.587														
	10	6163651.207	655155.532														
	11	6163742.750	655269.593														
	12	6163774.927	655315.697														
	13	6163800.658	655365.686														
	14	6163835.532	655446.279														
	15	6163797.572	655459.277														
	16	6163763.947	655381.571														
	17	6163740.667	655336.343														
	18	6163711.554	655294.629														
	19	6163620.012	655180.569														
	20	6163580.007	655123.212														
	21	6163548.061	655061.006														
	22	6163501.309	654952.594														
	23	6163497.145	654942.939														
	24	6163421.154	654766.725														
	25	6163334.234	654565.168														
	26	6163306.577	654515.576														
	27	6163269.485	654472.584														
	28	6163098.555	654310.979														
	29	6163136.073	654318.927														
S1				53332									kodas: 206		Teisė liesti požemines ir antžemines komunikacijas (tarnaujantis daiktas)		
S2				53332										kodas: 207		Teisė aptarnauti požemines ir antžemines komunikacijas (tarnaujantis daiktas)	
S3				53332										kodas: 208		Teisė naudoti požemines ir antžemines komunikacijas (tarnaujantis daiktas)	
2	30	6165022.407	655982.764	58712	KITOS PASKIRTIES ŽEMĖ	I/12	---	---	---	---	---	---	---	---	---	---	Teritorija tvarkoma vadovaujantis LR Vyriausybės 1992-05-12 nutarimu Nr. 343 "Dėl specialiųjų žemės ir miškų naudojimo sąlygų patvirtinimo reikalavimais": I. Ryšių apsaugos zonos -108m ² II. Kelių apsaugos zonos -1576m ²
	31	6165012.632	655983.114														
	32	6164996.976	655984.801														
	33	6164713.374	656025.686														
	34	6164586.462	656033.511														
	35	6164459.964	656020.611														
	36	6164419.404	656009.612														
	37	6164356.865	655992.652														
	38	6164337.243	655987.331														
	39	6164221.560	655934.553														
	40	6164115.989	655863.681														
	41	6164023.336	655776.599														
	42	6163946.063	655675.619														
	43	6163886.223	655563.427														
	44	6163845.349	655468.968														
	45	6163806.313	655479.479														
	46	6163850.161	655580.810														
	47	6163912.309	655697.330														
	48	6163993.558	655803.505														
	49	6164090.979	655895.069														
	50	6164201.981	655969.587														
	51	6164323.617	656025.080														
	52	6164452.652	656060.073														
	53	6164497.230	656067.260														
	54	6164541.170	656074.690														
	55	6164585.658	656073.636														
	56	6164717.466	656065.510														
	57	6165001.975	656024.494														
	58	6165015.495	656023.037														
59	6165022.932	656022.771															
S4				58712										kodas: 206		Teisė liesti požemines ir antžemines komunikacijas (tarnaujantis daiktas)	
S5				58712											kodas: 207		Teisė aptarnauti požemines ir antžemines komunikacijas (tarnaujantis daiktas)
S6				58712											kodas: 208		Teisė naudoti požemines ir antžemines komunikacijas (tarnaujantis daiktas)

