


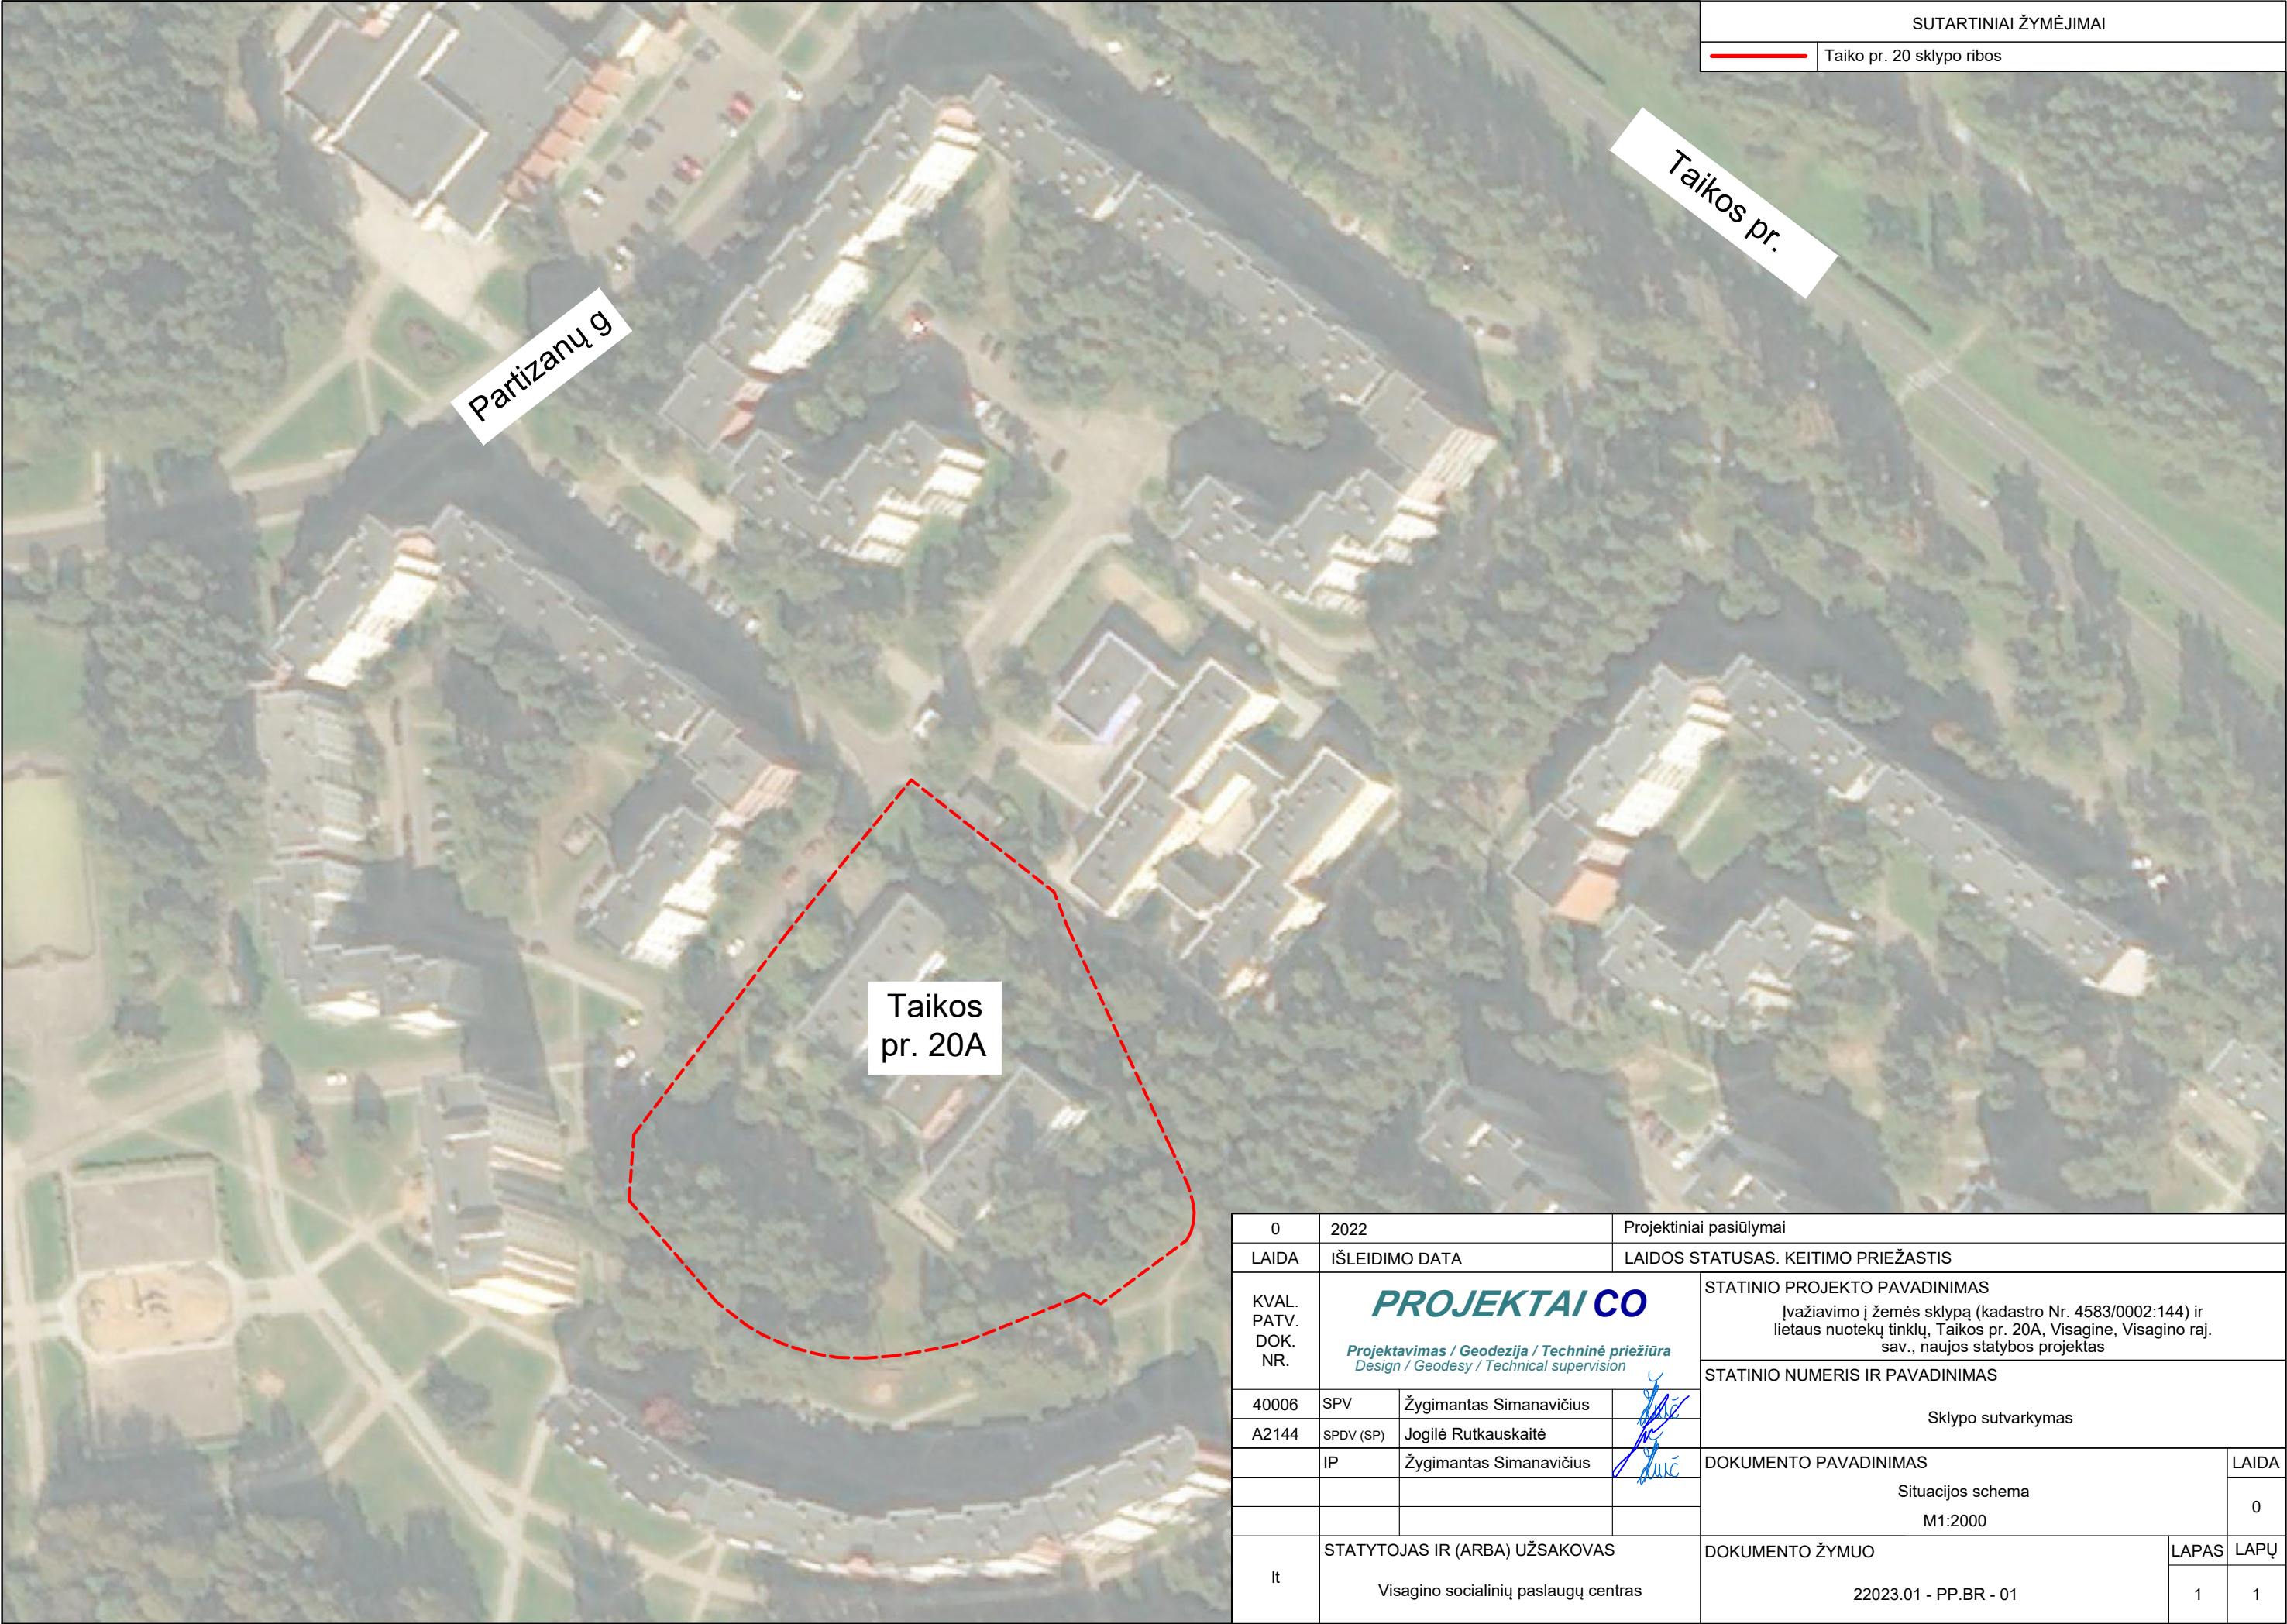
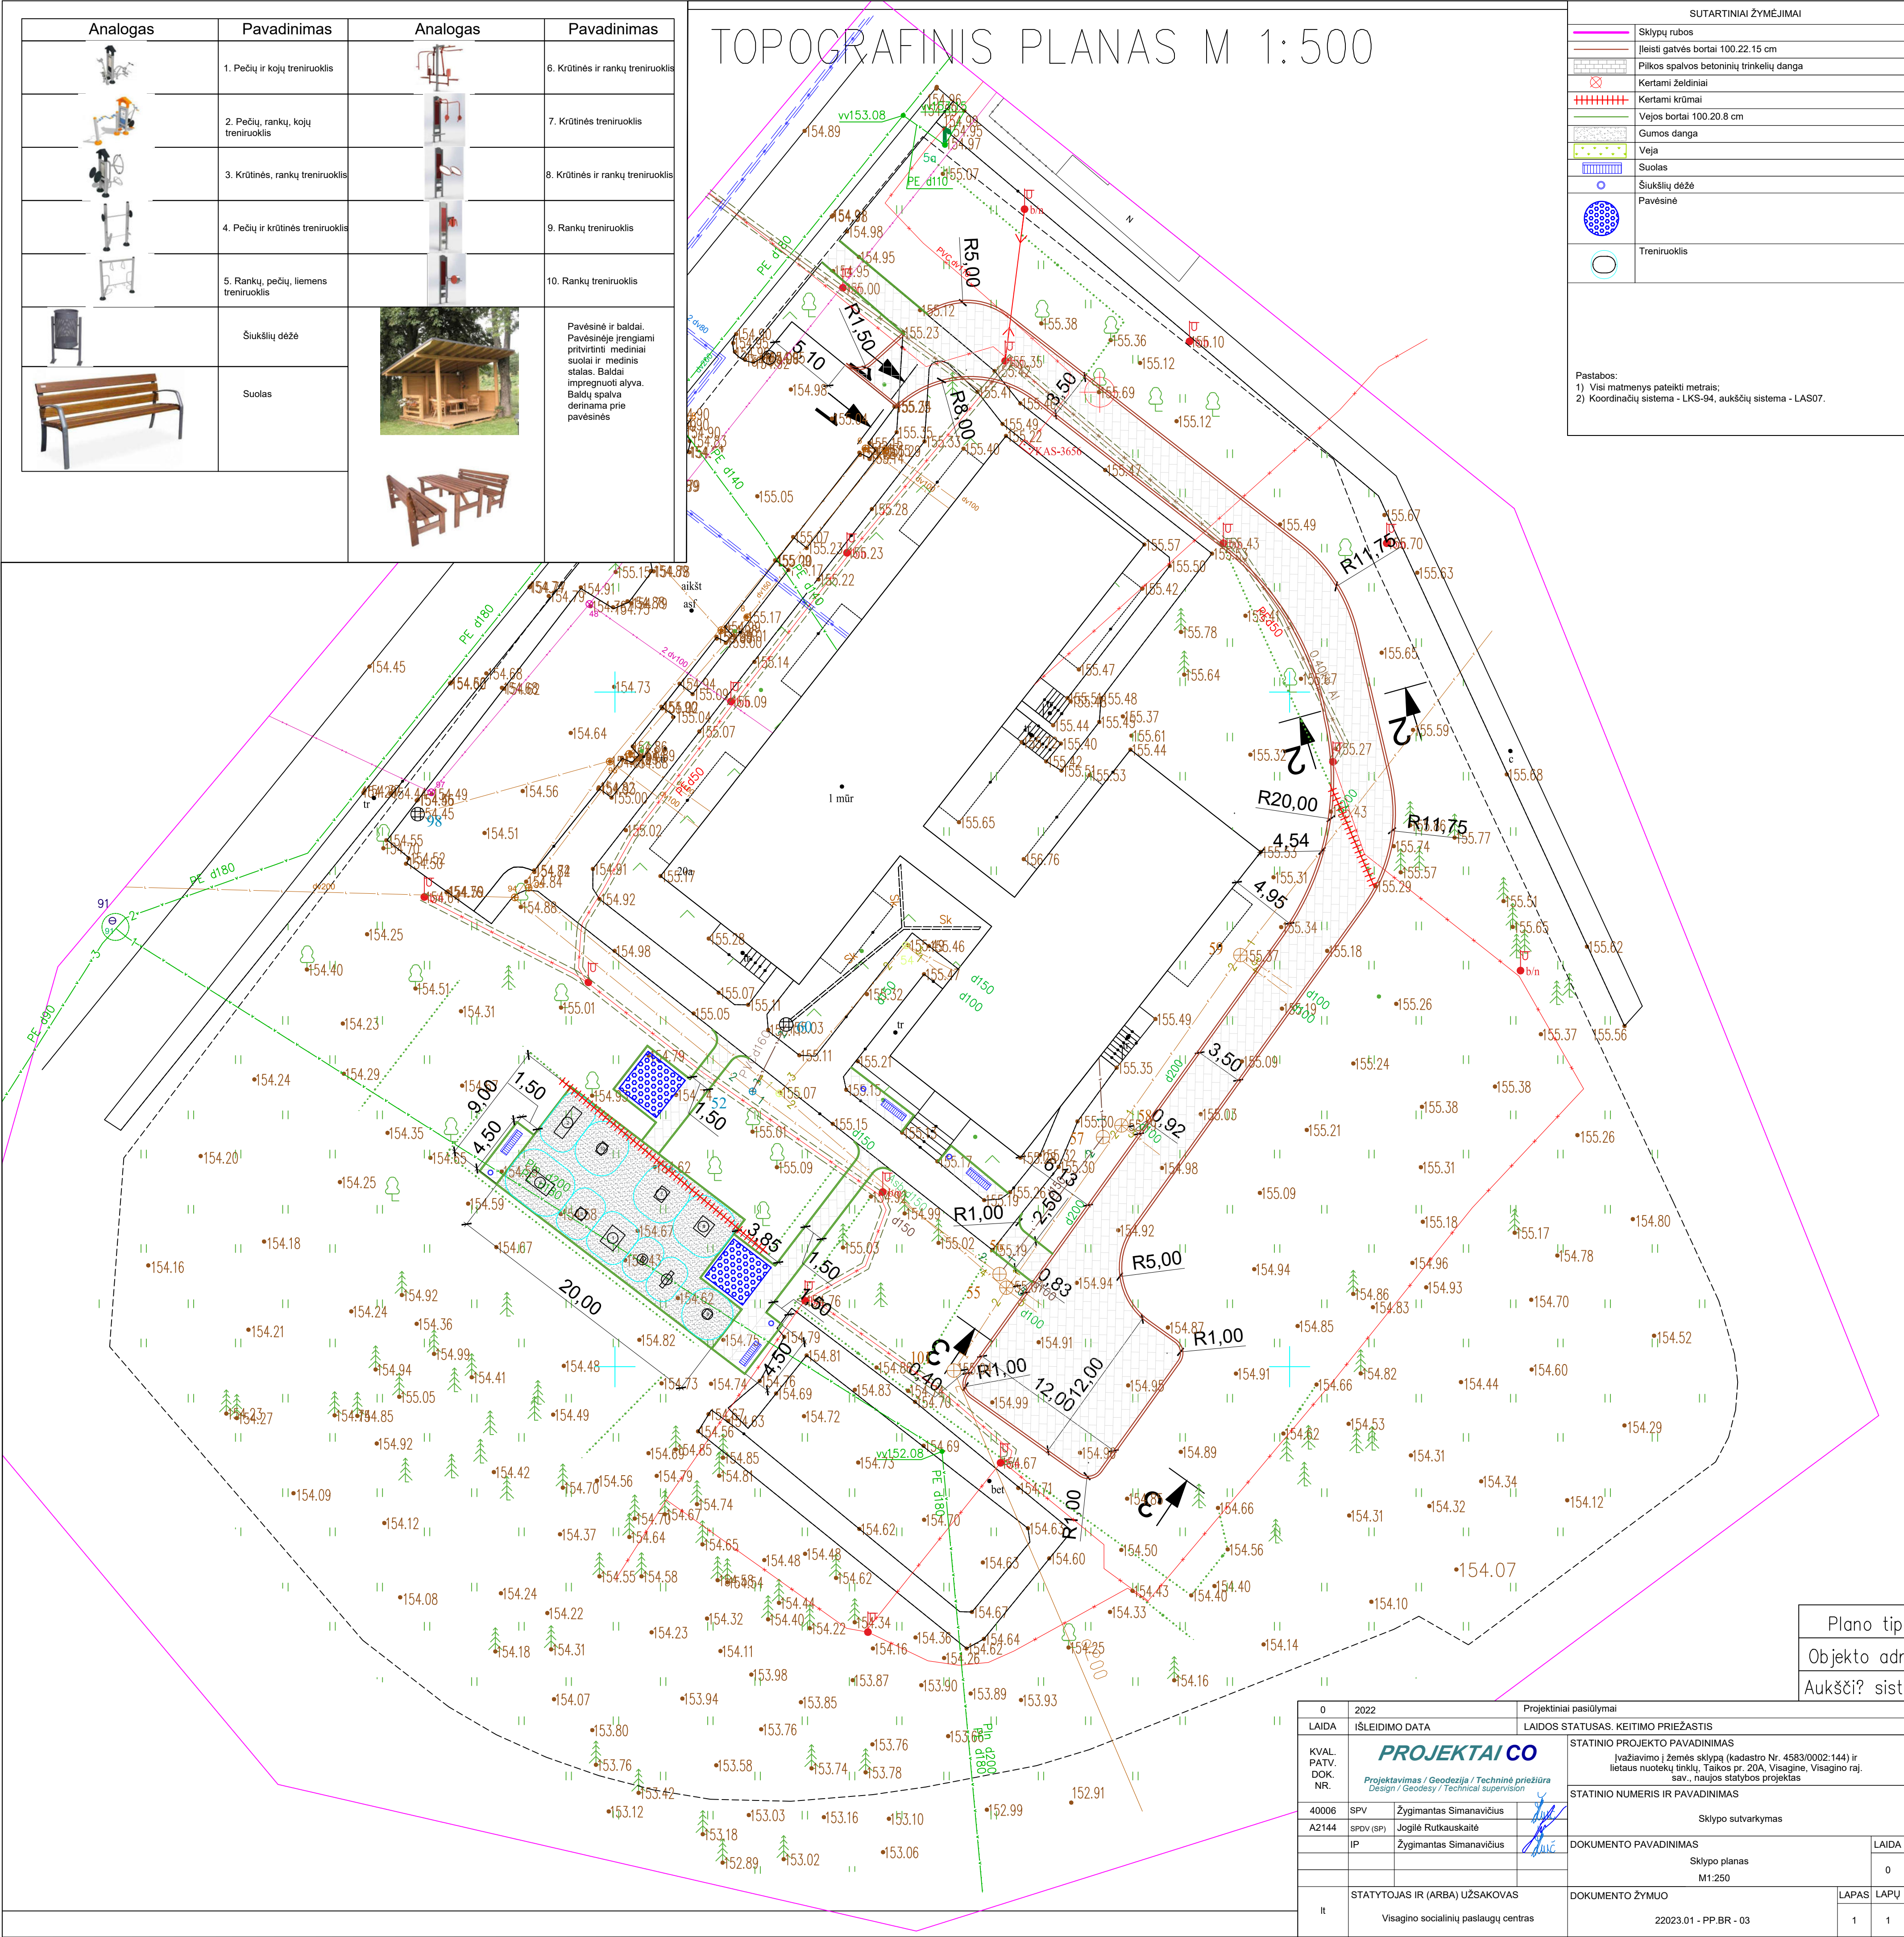


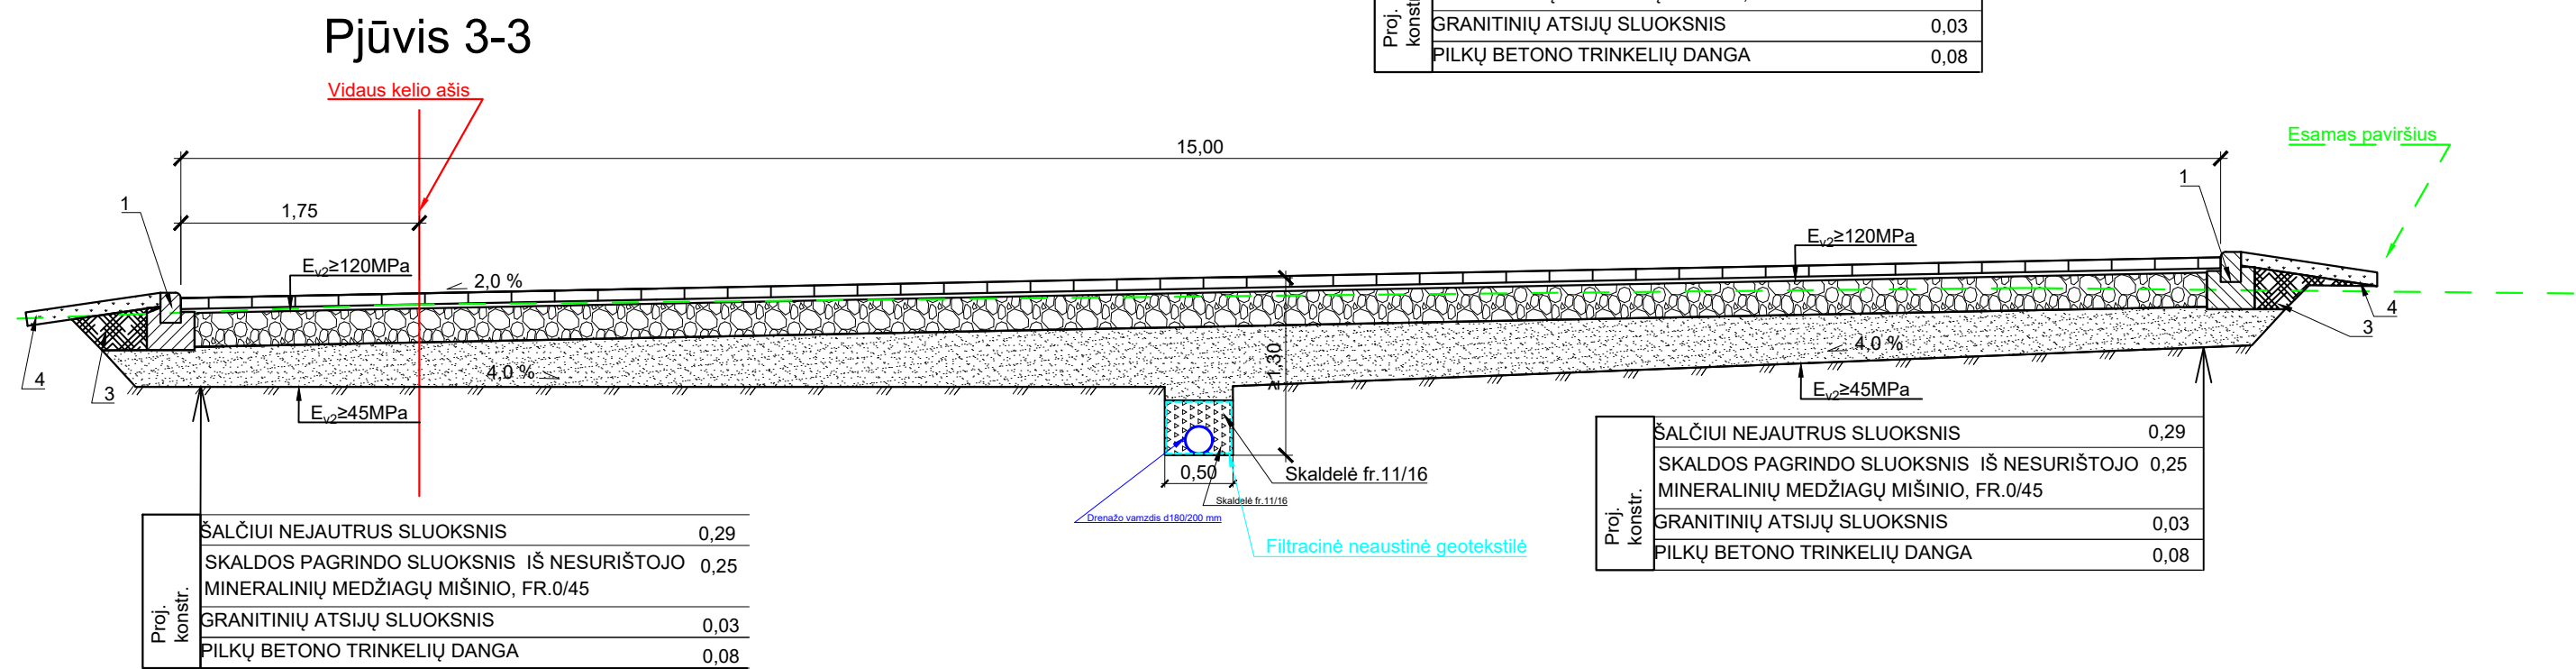

SUTARTINIAI ŽYMĖJIMAI	
	Taiko pr. 20 sklypo ribos

0	2022	Projektiniai pasiūlymai			
LAIDA	IŠLEIDIMO DATA		LAIDOS STATUSAS. KEITIMO PRIEŽASTIS		
KVAL. PATV. DOK. NR.	PROJEKTAI CO Projektavimas / Geodezija / Techninė priežiūra Design / Geodesy / Technical supervision			STATINIO PROJEKTO PAVADINIMAS	
				Įvažiavimo į žemės sklypą (kadastro Nr. 4583/0002:144) ir lietaus nuotekų tinklų, Taikos pr. 20A, Visagine, Visagino raj. sav., naujos statybos projektas	
	40006 SPV Žygimantas Simanavičius			STATINIO NUMERIS IR PAVADINIMAS	
				Sklypo sutvarkymas	
				A2144	
	IP	Žygimantas Simanavičius	DOKUMENTO PAVADINIMAS		LAIDA
			Situacijos schema		0
			M1:2000		
lt	STATYTOJAS IR (ARBA) UŽSAKOVAS			DOKUMENTO ŽYMUO	LAPAS
	Visagino socialinių paslaugų centras			22023.01 - PP.BR - 01	LAPŲ
				1	1

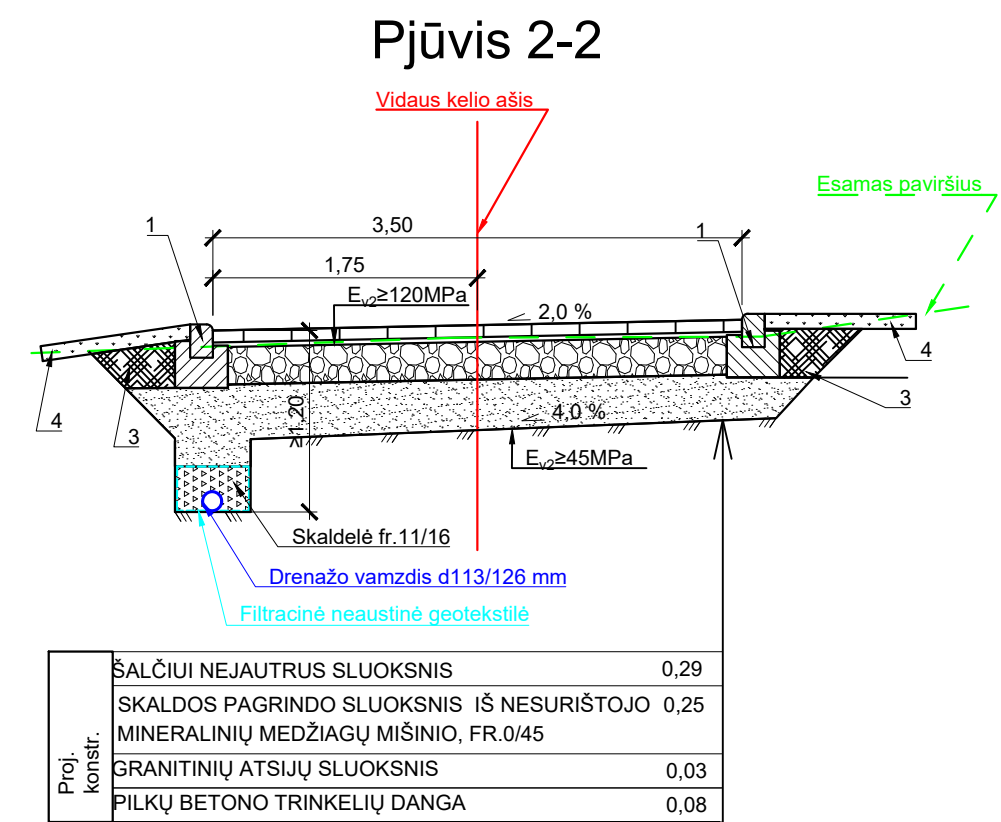

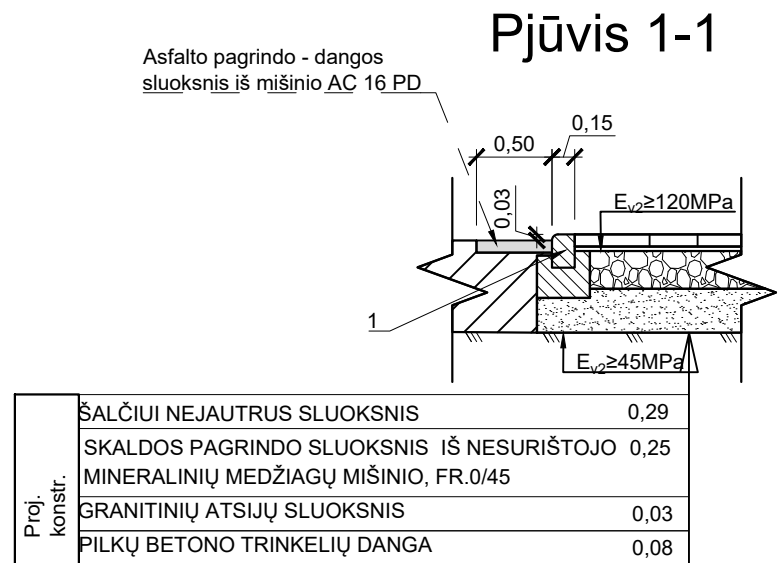

- Pastabos:
1. Betoniniai bortai 100.22.15 cm ant betono C16/20 pagrindo;
 2. Gruntai pagal LST 1331 (ŽB, ŽG, ŽP, ŽD, ŽM, SB, SG, SP, SD, SM);
 3. Apželdinimas 10 cm storio žolės sluoksniu;
 4. Matmenys pjūviuose pateikti metrais.

0	2022			Projektiniai pasiūlymai			
LAIDA	IŠLEIDIMO DATA			LAIDOS STATUSAS. KEITIMO PRIEŽASTIS			
KVAL. PATV. DOK. NR.	PROJEKTAI CO Projektavimas / Geodezija / Techninė priežiūra Design / Geodesy / Technical supervision			STATINIO PROJEKTO PAVADINIMAS			
				Įvažiavimo į žemės sklypą (kadastro Nr. 4583/0002:144) ir lietaus nuotekų tinklų, Taikos pr. 20A, Visagine, Visagino raj. sav., naujos statybos projektas			
	STATINIO NUMERIS IR PAVADINIMAS Sklypo sutvarkymas			STATINIO PROJEKTO PAVADINIMAS			
				LAIDA			
				0			
40006	SPV	Žygimantas Simanavičius	40006 SPV Žygimantas Simanavičius 40006 SPV Žygimantas Simanavičius	DOKUMENTO PAVADINIMAS			
A2144	SPDV (SP)	Jogilė Rutkauskaitė		Skersiniai profiliai			
	IP	Žygimantas Simanavičius		M1:50			
It	STATYTOJAS IR (ARBA) UŽSAKOVAS			DOKUMENTO ŽYMUO		LAPAS	LAPŲ
	Visagino socialinių paslaugų centras			22023.01 - PP.BR - 04		1	1