

VĮ Ignalinos atominė elektrinė Konstravimo ir gamybos skyrius Elektrinės g. 4, K 47, Drūkšinių k., 31146 Visagino sav.	
Statinio projektas:	ŪKINIŲ SLĖGINIŲ NUOTEKŲ TINKLŲ NUO NUOTEKŲ SIURBLINĖS IKI VALYMO ĮRENGINIŲ UAB „VISAGINO ENERGIJOS“ (VIENOS LINIJOS) ELEKTRINĖS G.4, K 47, DRŪKŠINIŲ K., 31152, VISAGINO SAV. REKONSTRAVIMO PROJEKTAS
Adresas:	ELEKTRINĖS G. 4, K 47, DRŪKŠINIŲ K., 31152, VISAGINO SAV.
Darbo stadija:	PROJEKTINIAI PASIŪLYMAI
Nr.	22.1160.00.00-PP
Statinio kategorija:	NEYPATINGASIS STATINYS
Projekto rengėjas:	VĮ IGNALINOS ATOMINĖS ELEKTRINĖ Konstravimo ir gamybos skyrius (KGS)
Projekto užsakovas:	VĮ IGNALINOS ATOMINĖS ELEKTRINĖ Statybos organizavimo ir griovimo projektų skyrius (SO ir GPS)
Visaginas 2022	

TURINYS:

Puslapis	Pavadinimas
1	TITULINIS LAPAS
2	TURINYS
3-5	PRIVALOMŲJŲ DOKUMENTŲ BEI PAGRINDINIŲ NORMATYVINIŲ STATYBOS TECHNINIŲ DOKUMENTŲ, KURIAIS VADOVAUJANTIS PARENGTAS PROJEKTINIS PASIŪLYMAS, SĄRAŠAS
6-9	PROJEKTINIŲ PASIŪLYMŲ AIŠKINAMASIS RAŠTAS
10-11	BENDRIEJI STATINIŲ RODIKLIAI
12	BENDRASIS SITUACIJOS PLANAS. M 1:10000
Lapų sk.	Pridedami dokumentai (kopijos):
2 lapai	STATINIO PROJEKTAVIMO UŽDUOTIS (TECHNINĖ UŽDUOTIS), Nr. TU-107(19.1E), Užduoties registracijos PKS Nr. 19573
3 lapai	DĖL PROJEKTINIŲ PASIŪLYMŲ UŽDUOTIES RAŠTAS
15 lapų	VĮ IAE, EKSPLOATACIJOS NUTRAUKIMO DEPARTAMENTO, PROJEKTŲ VALDYMO TARNYBOS, STATYBOS IR INFRASTRUKTŪROS VALDYMO SKYRIAUS NEKILNOJAMOJO TURTO REGISTRO CENTRINIO DUOMENŲ BANKO IŠRAŠAS, REGISTRO Nr.44/473438 Nuotekų siurblinė, aikštele, tvora, buitinė kanalizacija, nuotekų nuvedimo tinklai, nuotekų šalinimo kolektorius, nuotekų šalinimo tinklai, slėginiai nuotekų šalinimo tinklai, kietųjų radioaktyviųjų atliekų tvarkymo ir saugojimo komplekso (B2 projektas) buitinė slėginė, savitakinė kanalizacija, specialioji kanalizacija, nuotekų šalinimo tinklai, nuotekų šalinimo spaudiminė kanalizacija
5 lapai	VĮ IAE, EKSPLOATACIJOS NUTRAUKIMO DEPARTAMENTO, PROJEKTŲ VALDYMO TARNYBOS, STATYBOS IR INFRASTRUKTŪROS VALDYMO SKYRIAUS NEKILNOJAMOJO TURTO REGISTRO CENTRINIO DUOMENŲ BANKO IŠRAŠAS, REGISTRO Nr.44/436632 NUOTEKŲ ŠALINIMO TINKLAI (slėginis buitinės kanalizacijos kolektorius nuo IAE iki KOC išilgai autokelio Nr.3, vamzdynų dalis nuo a/k Nr.3 iki buitinės kanalizacijos valymo įrenginių)
1 lapas	Sklypo schema
1 lapas	VĮ IAE, PROJEKTŲ VALDYMO DEPARTAMENTO STATYBOS ORGANIZAVIMO IR GRIOVIMO PROJEKTŲ SKYRIAUS STATYBOS VALDYMO GRUPĖ Nuotekų siurblinės statyba. Elektrinės g.4 K-26, Drūkšinių k., Visagino

22.1160.00.00-PP

	sav. DALIS: Fekalinė kanalizacija. Geodezinė nuotrauka Nr. 726-20-2022-87
5 lapai	VĮ IAE, PROJEKTŲ VALDYMO DEPARTAMENTO STATYBOS ORGANIZAVIMO IR GRIOVIMO PROJEKTŲ SKYRIAUS STATYBOS VALDYMO GRUPĖ Slėginė buitinių nuotekų kanalizacija nuo KNS 437/1 iki K-15, nuo KNS 437/2 iki K-15, nuo K-15 iki VĮ "Visagino energija" valymo įrenginių. Topografinė nuotrauka. 726-20-2022-78 (ištrauka)
1 lapas	Įsakymas dėl projekto vadovo skyrimo Nr. VĮs-202
1 lapas	Kvalifikacijos atestatas Nr.25387
1 lapas	Įgaliojimas

**PRIVALOMŲJŲ DOKUMENTŲ BEI PAGRINDINIŲ NORMATYVINIŲ
STATYBOS TECHNINIŲ DOKUMENTŲ, KURIAIS
VADOVAUJANTIS PARENGTAS PROJEKTINIS PASIŪLYMAS,
SĄRAŠAS**

LR ĮSTATYMAI

1. LR Statybos įstatymas. 1996 kovo 19 d., Nr. I-1240.
2. LR Aplinkos apsaugos įstatymas. 1996 05 28, Nr. I -1352.
3. LR žemės įstatymas. 1994 04 26, Nr. I-446, 1996 09 24.
4. LR Teritorijų planavimo įstatymas. 2013-06-27, Nr. XII-407.

**ORGANIZACINIAI TVARKOMIEJI STATYBOS TECHNINIAI
REGLAMENTAI**

1. STR 1.01.02:2016. Norminiai statybos techniniai dokumentai.
2. STR 1.01.03:2017. Statinių klasifikavimas.
3. STR 1.01.04:2015. Statybos produktų neturinčių darniųjų techninių specifikacijų, eksploatacinių savybių pastovumo vertinimas, tikrinimas ir deklaravimas. Bandymų laboratorijų ir sertifikavimo įstaigų paskyrimas. Nacionaliniai techniniai įvertinimai ir techninio vertinimo įstaigų paskyrimas ir paskelbimas.
4. STR 1.01.08:2002. Statinio statybos rūšys.
5. STR 1.04.01:2016. Statybiniai tyrimai. Statinio avarija.
6. STR 1.04.02:2011. Inžineriniai geologiniai ir geotechniniai tyrimai.
7. STR 1.04.04:2017. Statinio projektavimas, projekto ekspertizė.
8. STR 1.05.01:2017. Statybą leidžiantys dokumentai. Statybos užbaigimas. Statybos sustabdymas. Savavališkos statybos padarinių šalinimas. Statybos pagal neteisėtai išduotą statybą leidžiantį dokumentą padarinių šalinimas.
9. STR 2.07.01:2003 Vandentiekis ir nuotekų šalintuvas. Pastato inžinerinės sistemos. Lauko inžineriniai tinklai.

TECHNINIŲ REIKALAVIMŲ STATYBOS TECHNINIAI IR KITI REGLAMENTAI

1. STR 2.01.01(1):2005. Esminiai statinio reikalavimai (ESR). Mechaninis patvarumas ir pastovumas.
2. STR 2.01.01(2):1999. ESR. Gaisrinė sauga.
3. STR 2.01.01(3):1999. ESR. Higiena, sveikata, aplinkos apsauga.
4. STR 2.01.01(4):2008. ESR. Naudojimo sauga.
5. STR 2.01.01(5):2008. ESR. Apsauga nuo triukšmo.
6. STR 2.01.01(6):2008. ESR. Energijos taupymas ir šilumos išsaugojimas.
7. STR 2.01.02:2016. Pastatų energinio naudingumo projektavimas ir sertifikavimas.
8. STR 2.01.06:2009. Statinių žaibosauga. Aktyvioji apsauga nuo žaibo.

KITOS TAISYKLĖS

1. Gaisro aptikimo ir signalizavimo sistemų projektavimo ir įrengimo taisyklės. Įsakymas Nr. 1-66.
2. Gaisrinės saugos pagrindiniai reikalavimai 2010 gruodžio 7 d. Nr. 1-338.
3. LST EN 1991-1-2:2002. Bendrieji poveikiai. Gaisro poveikiai konstrukcijoms.
4. RSN 156-94. Statybinė klimatologija.
5. DT 5-00. Saugos ir sveikatos taisyklės statyboje.
6. LST 1516:2015 Statinio projektas. Bendrieji įforminimo reikalavimai.
7. R14-2011. Rekomendacijos.
8. Statybinių atliekų tvarkymo taisyklės. 2014 m. rugpjūčio 28 d. įsakymas Nr. D1-698.
9. www.statybostaisykles.lt naudojimosi taisyklės.
10. Lietuvos higienos normos HN 24:2017 „Geriamojo vandens saugos ir kokybės reikalavimai“
11. Vandentvarkos ūkio naudojimo taisyklės Lietuvos Respublikos statybos ir urbanistikos ministerijos 1996 m. lapkričio 22 d. įsakymas Nr. 172.

EUROPOS NORMATYVINIAI DOKUMENTAI

1. 2011 m. kovo 9 d. Europos Parlamento ir Tarybos reglamentą (ES) Nr. 305/2011, kuriuo nustatomos suderintos statybos produktų rinkodaros sąlygos.
2. LST EN 12201-2:2011+A1:2014 Požeminis ir antžeminis slėginės bendrosios paskirties vandens, drenažo ir nuotakyno plastikinių vamzdynų sistemos. Polietilenas (PE). 2 dalis. Vamzdžiai.
3. LST EN 12201-3:2011+A1:2013 Vandentiekio ir slėginio drenažo bei nuotakyno vamzdynų sistemos. Polietilenas (PE). 3 dalis. Jungiamosios detalės.
4. LST EN 12201-5:2011 Požeminis ir antžeminis slėginės bendrosios paskirties vandens, drenažo ir nuotakyno plastikinių vamzdynų sistemos. Polietilenas (PE). 5 dalis. Sistemos tinkamumas pagal paskirtį.

VĮ IAE VIDAUS DOKUMENTAI

1. Ūkinių slėginių nuotekų tinklų nuo 437/1,2 pastatų iki valymo įrenginių (vienos linijos) rekonstravimo projektas, Elektrinės g. 4, K 47, Drūkšinių k., 311152, Visagino sav., Nr. 18363-RTDP-VN (I, III bylos), Arch PD-1859-76649v1 nuo 2018-04-11.
2. Nuotekų siurblinės Elektrinės g. 4, Drūkšinių k., Visagino sav., naujos statybos projektas. Techninio darbo projekto nuotekų šalinimo dalis Nr. 19-46-TDP.NŠ.
3. Raštas „Dėl prijungimo taško“ PVS-9427(17.120E) nuo 2020-11-25.
4. Raštas „Dėl BK slėginio kolektoriaus rekonstrukcijos“ PVS-1667(17.120E) nuo 2022-02-24.
5. IAE aikštelės ūkinės-buitinės ir slėginės kanalizacijos schema, Sch-206(3.256). DVSed-0921-470v7.
6. B 25-1 - Mažo ir vidutinio aktyvumo trumpaamžių radioaktyvių atliekų paviršinio kapinyno, Stabatiškių km., Visagino sav. Statybos projektas (SM1301P25-XX-TP-VN).

PROJEKTINIŲ PASIŪLYMŲ AIŠKINAMASIS RAŠTAS

PROJEKTUOJAMO STATINIO PAŽINTINIAI DUOMENYS:

1.	INFORMACIJA APIE PROJEKTUOJAMĄ STATINĮ	
	Pavadinimas (nurodomas techninio projekto pavadinimas)	Ūkinių slėginių nuotekų tinklų nuo nuotekų siurblynės iki valymo įrenginių UAB „Visagino energijos“ (vienos linijos) Elektrinės g.4, K 47, Drūkšinių k., 31152, Visagino sav. rekonstravimo projektas
	Statytojas (užsakovas):	VALSTYBĖS ĮMONĖ IGNALINOS ATOMINĖS ELEKTRINĖ Statybos organizavimo ir griovimo projektų skyrius (SO ir GPS)
	Projektuotojas:	VALSTYBĖS ĮMONĖ IGNALINOS ATOMINĖS ELEKTRINĖ Konstravimo ir gamybos skyrius (KGS)
	Statinio pagrindinė naudojimo paskirtis	Ūkinių slėginių nuotekų tinklai priskiriamas inžinerinių statinių grupei, pogrupis – inžineriniai tinklai, nuotekų šalinimo slėginiai tinklai (pagal STR 1.01.03:2017, 9.5. punktą)
	Statybos rūšis	Statinio rekonstrukcija
	Statinio kategorija	Neypatingasis
	Projekto stadija:	PROJEKTINIAI PASIŪLYMAI
	Žemės sklypo rodikliai:	
	Teritorija:	IAE aikštelė

	Adresas:	Elektrinės g. 4, K 47, Drūkšinių k., 311152, Visagino sav.
	Nekilnojamojo daikto kadastrinių matavimų bylos	Nr.44/473438; Nr.44/436632;
2.	PROJEKTINIŲ PASIŪLYMŲ RENGIMO TIKSLAS:	
	informuoti visuomenę apie visuomenei svarbaus statinio projektavimą pagal statybos techninio reglamento STR 1.04.04:2017 „Statinio projektavimas, projekto ekspertizė“	
3.	PROJEKTINIŲ PASIŪLYMŲ RENGIMO PAGRINDAS:	
	-STATINIO PROJEKTAVIMO UŽDUOTIS (TECHNINĖ UŽDUOTIS) Nr. TU-107; - nekilnojamo turto registro duomenys; - topografinės nuotraukos; - kiti privalomieji projekto rengimo dokumentai	

PROJEKTUOJAMŲ STATINIŲ STATYBOS VIETA

Ūkinių slėginių nuotekų tinklai yra Visagino sav., Drūkšinių kaime, VĮ Ignalinos atominės elektrinės sanitarinės apsaugos zonoje, yra priskiriami atskirajam komunaliniam nuotakynui pagal lauko nuotakynų paskirtį (STR 2.07.01:2003, p.434).

Slėginiai buitinių nuotekų kolektoriai skirti nuotekų iš kanalizacijos siurblių (437/1,2 past.) į valymo įrenginius (UAB „Visagino energija“) siurbimui.

Iš kiekvienos siurblinės nutiesti du plieniniai vamzdynai, kurių skersmuo 325x8, 426x9 iki kameros K-15, kur jie yra sujungti ir dviem vamzdynais (d 500x8) eina į valymo įrenginius.

2020 m. vietoj 437/1 siurblinės buvo pastatyta nauja siurblinė (NS).

Vamzdynų ilgis yra:

nuo NS siurblinės (t.1) iki K-15 kameros yra 1230 m;

nuo 437/2 pastato iki K-15 kameros yra 1409 m;

nuo K-15 kameros iki valymo įrenginių ribos yra 1241m.

Tinklai rekonstruojami IAE urbanizuotoje teritorijoje, kurioje yra visa reikalinga inžinerinių tinklų infrastruktūra, pilnai sutvarkytas teritorijos gerbūvis, įrengti visi reikalingi privažiavimo keliai ir stovėjimo aikštelės. Tinklų rekonstravimo teritorija yra lygaus reljefo.

INŽINERINIŲ TINKLŲ TYRIMAI

Laikotarpiu nuo 2006 iki 2016 metų VĮ IAE Šilumos tiekimo, transporto ir komunikacijų cechą atliko ūkinių slėginių nuotekų tinklų nuo 437/1 ir 437/2 siurblinės iki valymo įrenginių pažeistų plieninių vamzdynų patikrinimus.

Buvo nustatyti šie vamzdynų defektai:

- vamzdynų metalo korozija;
- kiaurymės d12 - 20 mm;
- skersinio vamzdžio lūžis.

Buvo surašyti Defektinio vamzdyno apžiūros aktai Nr.Taika-1147-212; Taika-1147-556; VAK-597; VAK-3607; VAK-5921 ir apsvastyta klausimą dėl plieninio vamzdyno keitimo į polietileninį nes plieninio vamzdynų techninė būklė yra nepatenkinama, vamzdynų remontas yra brangus, todėl kad vamzdynas klojamas 3,5 - 4 m gylyje.

Nes manoma ilgą kolektoriaus panaudojimo laiką ir dėl sumažėjusio nuotekų kiekio, 2017-03-13 buvo priimtas sprendimas Spr.-57(3.263) dėl esamų susidėvėjusių ūkinių slėginių nuotekų plieninių vamzdynų(vienos linijos) nuo 437/1,2 pastatų iki valymo įrenginių plieninių vamzdynų keitimo.

PROJEKTAVIMO DARBŲ APRAŠYMAS

Ūkinių slėginių nuotekų tinklų rekonstrukcijos projektas rengiamas vadovaujantis statybos techniniais reglamentais, teisės aktais, projektavimo sąlygomis ir kitais privalomaisiais projekto rengimo dokumentais.

Atsižvelgiant į PVS-640(17.115) sprendimą nuo 2022-01-19 įrengti lokalius biologinius valymo įrenginius statybinėse aikštelėse Nr. 1, 2 ir SPBKS, slėginis buitinių nuotekų kolektorius nuo 437/2 pastato iki K-15 kameros ir nuotekų siurblinė (437/2 pastatas) bus izoliuoti ir nebeeksploatuojami, todėl buitinių nuotekų slėginio kolektoriaus nuo 437/2 pastato iki K-15 rekonstrukcija nereikalinga.

Projektas turėtų apimti:

1. Pakeisti esamą nusidėvėjusį ūkinių slėginių nuotekų plieninį vamzdyną DN300 (vienos linijos) nuo naujos siurblinės (NS - taškas 1) iki K-15 kameros į PE vamzdyną DN200.

2. Pakeisti esamą nusidėvėjusį ūkinių slėginių nuotekų plieninį vamzdyną (vienos linijos) nuo K-15 kameros DN500 iki 191 šulinio į PE vamzdyną DN200.

3. Pakeisti esamą nusidėvėjusį ūkinių slėginių nuotekų plieninį vamzdyną (vienos linijos) nuo 191 šulinio DN500 iki valymo įrenginių į PE vamzdyną DN250. Dvi slėginės nuotekų linijos DN100 iš objektų B 34 ir B25-1 prijungtos prie slėginės kanalizacijos tinklo netoli 191 šulinio (žr. situacijos planą), todėl vamzdyno skersmuo ruože nuo 191 šulinio iki valymo įrenginių keičiasi nuo DN200 iki DN250.

Vamzdžius pakeisti, naudojant betranšėjų metodą (vamzdžiu laisvas traukimas).

Taip pat turėtų būti atliekamas šulinių remontas ir susidėvėjusių pasenusių armatūrų pakeitimas.

Vamzdynų keitimo trasa rodomas situacijos plane.


BENDRIEJI STATINIŲ RODIKLIAI

Šiame priede nurodomi statinių (techniniai ir paskirties) rodikliai bendruoju atveju.

Projekte nurodomi konkrečių statinių bendrieji rodikliai.

Eil. Nr.	Pavadinimas	Mato vienetas	Kiekis	Pastabos
1.	Ūkinių slėginių nuotėkų tinklai nuo 437/1 pastato (nuo T.1) iki kameros K-15:			
3.1.	-Bendrasis ilgis (iki rekonstravimo darbų atlikimo)	m	1230	
3.2.	-Bendrasis ilgis (po rekonstravimo darbų atlikimo)	m	1230	
3.3.	-Vamzdžio skersmuo DN (iki rekonstravimo darbų atlikimo)	mm	300	
3.4.	-Vamzdžio skersmuo DN (po rekonstravimo darbų atlikimo)	mm	200	

2.	Ūkinių slėginių nuotėkų tinklai nuo K-15 kameros iki 191 šulinio:			
2.1.	-Bendrasis ilgis (iki rekonstravimo darbų atlikimo)	m	532	
2.2.	-Bendrasis ilgis (po rekonstravimo darbų atlikimo)	m	532	
2.3.	-Vamzdžio skersmuo DN (iki rekonstravimo darbų atlikimo)	mm	500	
2.4.	-Vamzdžio skersmuo DN (po rekonstravimo darbų atlikimo)	mm	200	
3.	Ūkinių slėginių nuotėkų tinklai nuo 191 šulinio iki valymo įrenginių (NŠ1):			
3.1.	-Bendrasis ilgis (iki rekonstravimo darbų atlikimo)	m	772	
3.2.	-Bendrasis ilgis (po rekonstravimo darbų atlikimo)	m	772	
3.3.	-Vamzdžio skersmuo DN (iki rekonstravimo darbų atlikimo)	mm	500	
3.4.	-Vamzdžio skersmuo DN (po rekonstravimo darbų atlikimo)	mm	250	

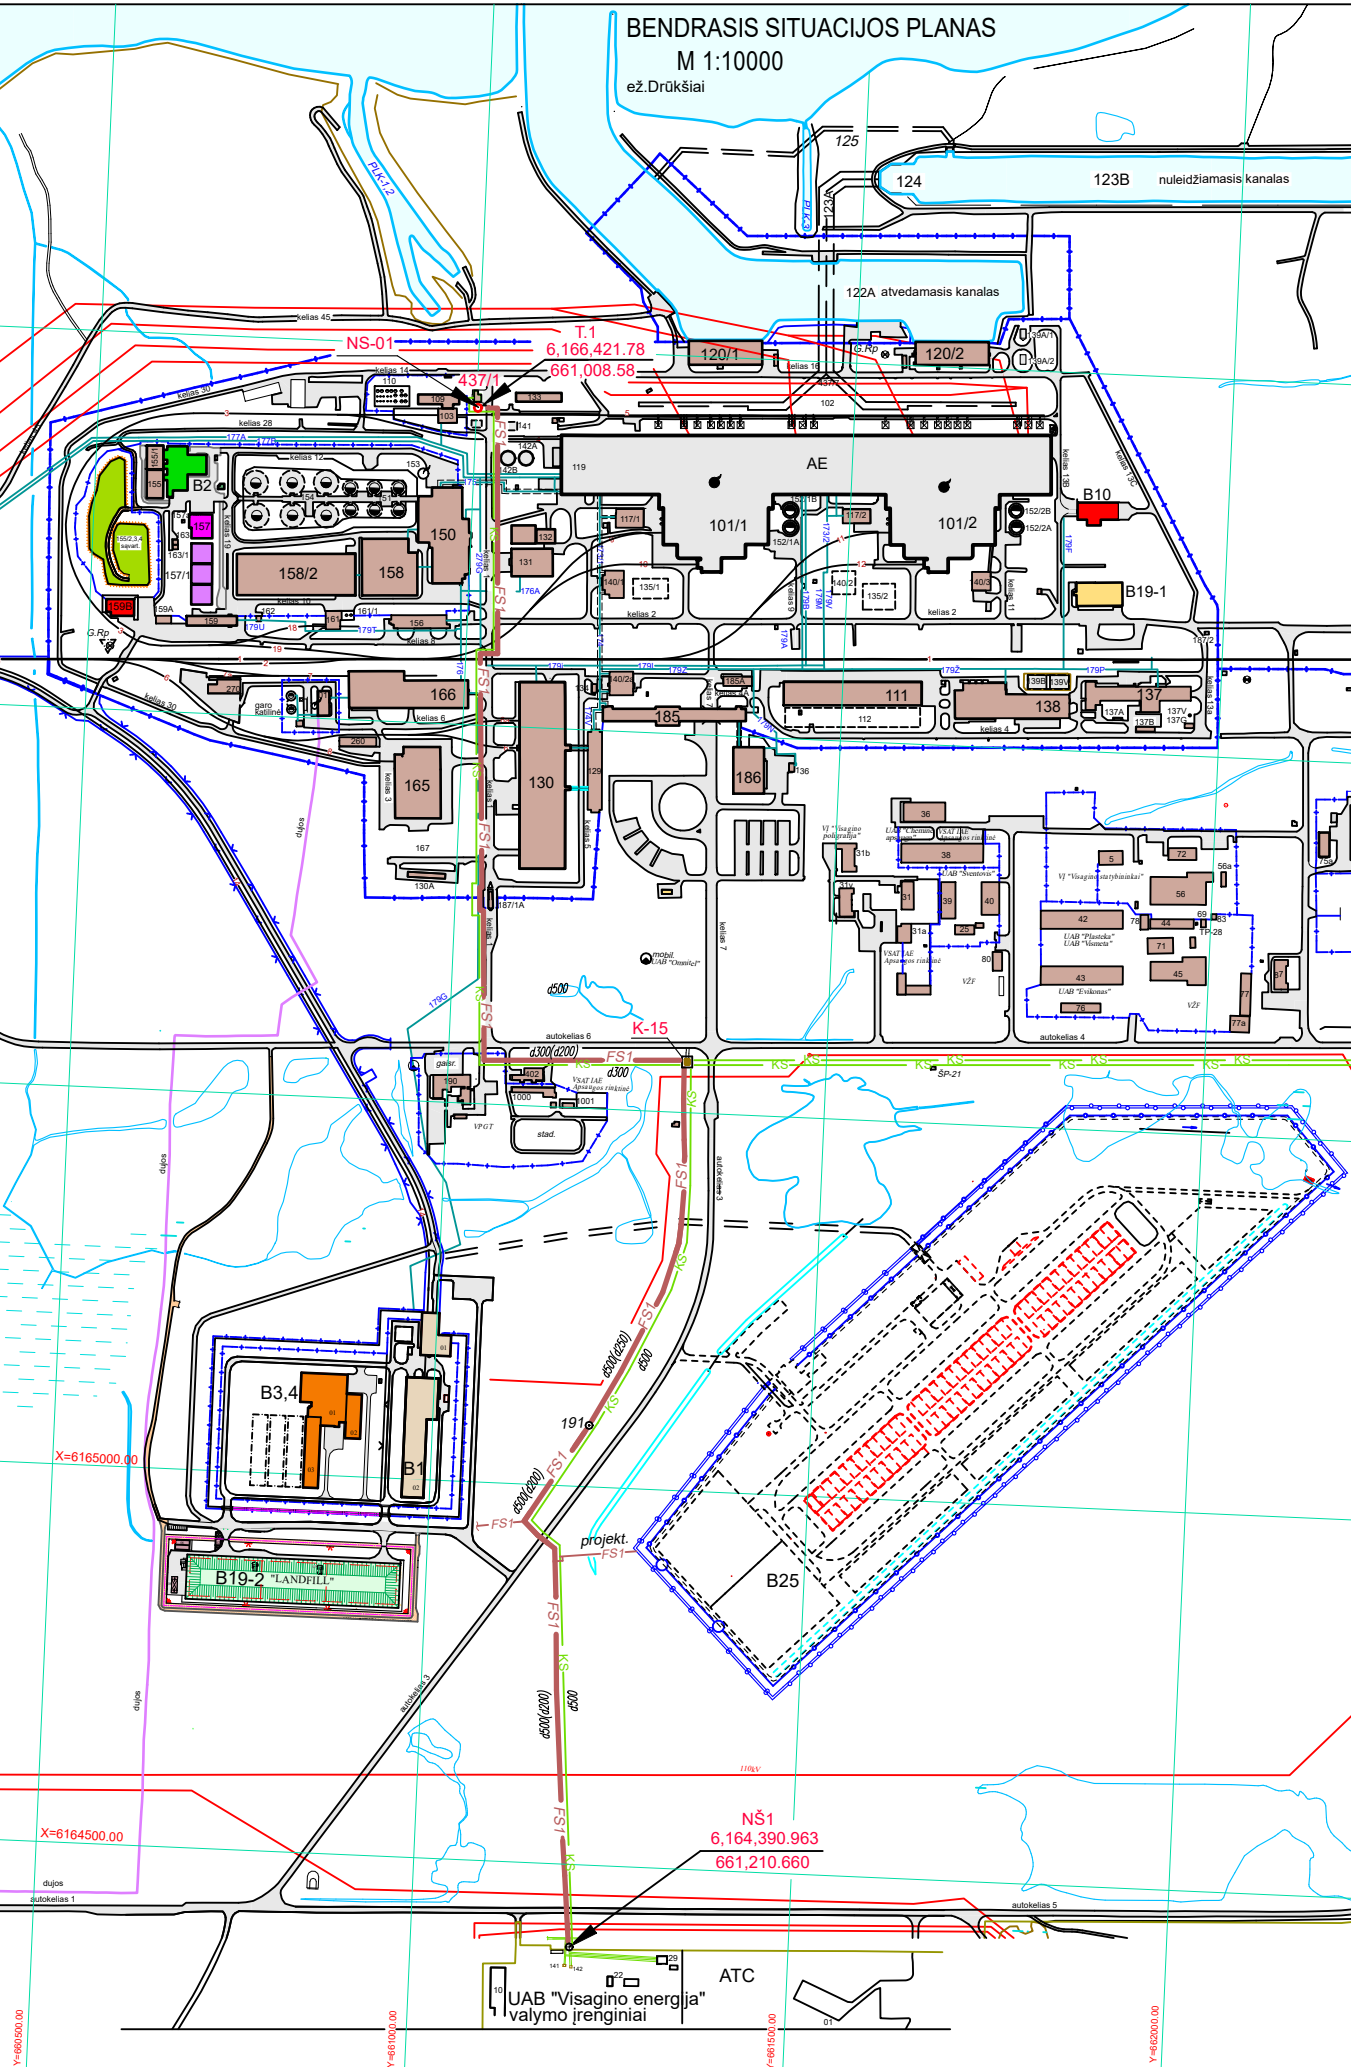

PASTATŲ EKSPLIKACIJA

№	Pavadinimas	Pastabos
437/1	Nuotekų siurblinė (neveikia)	Esama
NS-01	Nuotekų siurblinė (nauja)	Esama
K-15	Slėdinių nuotekų tinklų kamera	Esama

SUTARTINIA ŽENKLAI:

- FS1

KS

NS1

—

—

—

projektuojamas ūkinių slėginių nuotekų tinklų PE vamzdis

esamas ūkinių slėginių nuotekų tinklų vamzdis

šulinio numeris

KVAL. PATV. DOK.NR.				STATINIO PROJEKTO PAVADINIMAS ŪKINIŲ SLĖGINIŲ NUOTĖKŲ TINKLŲ NUO NUOTEKŲ SIURBLINĖS IKI VALYMO ĮRENGINIŲ UAB "VISAGINO ENERGIJOS" (VIENOS LINIJOS) REKONSTRAVIMO PROJEKTAS. ELEKTRINĖS G.4, K47, DRŪKŠINIŲ K., 31152, VISAGINO SAV.		
				STATINIO NUMERIS IR PAVADINIMAS ŪKINIŲ SLĖGINIŲ NUOTĖKŲ TINKLAI		
	25387	SPDV	ELENA MARTYNOVA	NUO NUOTEKŲ SIURBLINĖS NS-01 IKI K-15 KAMEROS, NUO K-15 KAMEROS IKI NŠ1 ŠULINIO.		
		INŽ.	OLGA MIRONENKO			
DOKUMENTO PAVADINIMAS				Laida		
BENDRASIS SITUACIJOS PLANAS				0		
M 1 : 10000						
LT	STATYTOJAS VALSTYBĖS ĮMONĖ IGNALINOS ATOMINĖ ELEKTRINĖ			DOKUMENTO ŽYMUO 22.1160.00.00-PP.SP		
				Lapas 1	Lapų 1	

VALSTYBĖS ĮMONĖ IGNALINOS ATOMINĖS ELEKTRINĖ	
PKS vadovas (Pasirašyta ne kvalifikuotu el. parašu) Sergej Krestaliov	TVIRTINU Tarnybos vadovas (Patvirtinta ne kvalifikuotu elektroniniu parašu) Dmitrij Jekateriničev

STATINIO PROJEKTAVIMO UŽDUOTIS (TECHNINĖ UŽDUOTIS)

Užduoties registracijos PKS Nr.	Statytojo (užsakovo) padalinys	Registracijos data	Sistemos @vilys Nr.
19573	SIVS	2022-06-13	TU-107(19.1E)

Užsakovo atstovas, paskirtas projektavimo metu spręsti iškilusias problemas, klausimus

Vardas pavardė	Pareigos	Padalinys	Telefonas	Pastovi darbo vieta
Nikolaj Kopylov	Skyriaus viršininkas	MRS	2-81-29	101B2-401/1; 185-119/4
Romuald Šip	Baro viršininkas	MRS	29776	130/1-204
Irina Kacijeva	Tech. priežiūros inžinierė	SIVS	2-42-43	Past. 87 pat. 205

1. Statinio statybos rūšis:

Naujo statinio statyba ☐ Statinio rekonstrukcija ☒ Statinio kapitalinis remontas ☐
 Statinio paprastas remontas ☐ Griovimo projektas ☐.

2. Projekto rengimo etapai:

Techninis projektas ☐ Darbo projektas ☐ Techninis darbo projektas ☐
 Paprastojo remonto projektas ☐ Griovimo projektas ☐ Griovimo aprašas ☐.

3. Projekto kodas 5200

4. Objekto priesaja (pririšimas) (rekonstrukcijos, kapitalinio, paprastojo remonto atvejais)

Pastatas	Teritorija	IAE aikštelė, teritorija iki teritorijos SI „VE“	Altitudės
Blokas	Patalpa	Statybinės ašys	

5. Sistemos (informacija rengiant inžinerines dalis)

Sistema, dėl kurios rengiamas projektas	Registracinis numeris sistemos
Ūkinių slėginių nuotekų tinklai	
Techninio sprendimo numeris:	

6. Pagrįstumas rengti projektą

Dokumento pavadinimas	Registracinis numeris
Sprendimas dėl plieninio slėginio kanalizacijos vamzdyno remonto (keitimo) nuo past.437/1,2 iki valymo įrenginių	Nr. Spr-57(3.263) nuo 2017-03-13
VĮ Ignalinos atominės elektrinės kontroliuojamų pirkimų grafikas 2022-2023 metams	Nr.VĮs-33 (eil. Nr.246) nuo 2022-01-31

7. Trumpas projektavimo darbų aprašymas

Pagal pakoreguotą 18363-RTDP-VN (I, III bylos) projektą pateikti projektinius pasiūlymus visuomenės informavimui:
Naujo projekto pavadinimas: *Ūkinių slėginių nuotekų tinklų nuo nuotekų siurblynės iki valymo įrenginių SI „Visagino energijos“ (vienos linijos) rekonstravimo projektas. Elektrinės g. 4, K 47, Drūkšinių k., 311152, Visagino sav.;*
Pagrindinė statinio naudojimo paskirtis: *inžinieriniai statiniai;*
Projektinių pasiūlymų rengimo tikslas: *Informuoti visuomenę apie visuomenei svarbaus statinio projektavimą pagal statybos techninio reglamento STR 1.04.04:2017 „Statinio projektavimas, projekto ekspertizė“;*
Statinio (-ių) ar statinių grupės kategorija (pagal STR 1.01.03:2017 „Statinių klasifikavimas“): *Neypatingasis statinys;*
Projektinių pasiūlymų apimtis: *Pateikti projektinių pasiūlymų visuomenės informavimui pagal STR 1.04.04:2017 VIII skyriaus p.p. 60-68, 13 priedas p.p. 1-9;*
Pateikiami dokumentai, nurodomi projektinių pasiūlymų rengimo dokumentams taikomi teisės aktai: *Pasiūlymus rengti vadovaujantis Statybos įstatymu, statybos techniniais reglamentais, kitais teisės aktais, reglamentuojančiais statinio saugos ir paskirties reikalavimus, higienos normomis.*

8. Išėties duomenys

- Ūkinių slėginių nuotekų tinklų nuo 437/1,2 pastatų iki valymo įrenginių (vienos linijos) rekonstravimo projektas, Elektrinės g. 4, K 47, Drūkšinių k., 311152, Visagino sav., Nr. 18363-RTDP-VN (I, III bylos).
- Nuotekų siurblynės Elektrinės g. 4, Drūkšinių k., Visagino sav., naujos statybos projektas. Techninio darbo projekto nuotekų šalinimo dalis Nr. 19-46-TDP.NŠ.
- Raštas „Dėl prijungimo taško“ PVS-9427(17.120E) nuo 2020-11-25.
- Raštas „Dėl BK slėginio kolektoriaus rekonstrukcijos“ PVS-1667(17.120E) nuo 2022-02-24.
- B 25-1 - Mažo ir vidutinio aktyvumo trumpaamžių radioaktyvių atliekų paviršinio kapinyno, Stabatiškių km., Visagino sav. Statybos projektas (SM1301P25-XX-TP-VN)

9. Specialūs ir svarbūs reikalavimai (tyrimai, ekspertizė ir pan.)

--

10. Nuoroda į analoginę dokumentaciją

--

11. Projekto rengimo terminai

Projekto parengimas	Projekto vidinis derinimas	Projekto išorinis derinimas (kai jis reikalingas)	Patvirtinto ir suderinto projekto perdavimas užsakovui (gamybai)
2022-06-20	2022-06-23	2022-07-30	

12. Dokumentai, pridedami prie techninės užduoties

Pavadinimas	Registracinis numeris	Pastabos
Rekonstravimo techninio darbo projektas	18363-RTDP-VN (I, III bylos), Arch PD-1859-76649v1 nuo 2018-04-11	
Nuotekų siurblynės Elektrinės g. 4, Drūkšinių k., Visagino sav., naujos statybos projektas. Techninio darbo projekto nuotekų	19-46-TDP.NŠ	

šalinimo dalis		
Raštas „Dėl prijungimo taško“ PVS-9427(17.120E)	PVS-9427(17.120E) nuo 2020-11-25	
Raštas „Dėl BK slėginio kolektoriaus rekonstrukcijos“	PVS-1667(17.120E) nuo 2022-02-24	
Aiškinamasis raštas	SM1301P25-XX-TP-VN.AR-1	

Vadovas SIVS
(padalinys)

Pasirašyta ne kvalifikuotu elektroniniu parašu
(parašas)

Aida Marcinkutė
(vardas, pavardė)

Kontaktiniai asmenys : tech. priežiūros inžinierė Pavizuota ne kvalifikuotu elektroniniu parašu Irina Kacijeva
(pareigos) (parašas) (vardas, pavardė)

KOPIJA TIKRA

Projekto dalies vadovė

Elena Martynova

2022-09-15





KOPIJA

VISAGINO SAVIVALDYBĖS ADMINISTRACIJA

Biudžetinė įstaiga, Parko g. 14, 31140 Visaginas, tel. (8 386) 31 551, faks. (8 386) 31 286, el. p. visaginas@visaginas.lt
Duomenys kaupiami ir saugomi Juridinių asmenų registre, kodas 188711925

VĮ IAE Statybos organizavimo ir
griovimo projektų skyriui
aida.marcinkute@iae.lt

2022-09-	Nr.
I 2022-09-12	Nr. prašymą

DĖL PROJEKTINIŲ PASIŪLYMŲ UŽDUOTIES

Teikiame Jums suderintą projektinių pasiūlymų rengimo užduotį „Ūkinių slėginių nuotekų tinklų nuo nuotekų siurblynės iki UAB „Visagino energija“ valymo įrenginių (vienos linijos), Elektrinės g. 4, K47, Drūkšinių kaime, Visagino savivaldybėje, rekonstravimas“.

PRIDEDAMA. 2 lapai.

Administracijos direktorius

Virginijus Andrius Bukauskas

Olga Naumova, tel. (8 386) 36 046, el. p. olga.naumova@visaginas.lt

KOPIJA TIKRA

PROJEKTINIŲ PASIŪLYMŲ RENGIMO UŽDUOTIS

<Dok. data> Nr. <Reg. Nr.>

Visaginas

Statytojas: VĮ Ignalinos atominė elektrinė

Projektuojanti organizacija: VĮ Ignalinos atominė elektrinė, Konstravimo ir gamybos skyrius (KGS)

1.1.	Statinio projekto pavadinimas	Ūkinių slėginių nuotekų tinklų nuo nuotekų siurblynės iki valymo įrenginių SI „Visagino energijos“ (vienos linijos), Elektrinės g. 4, K 47, Drūkšinių k., 311152, Visagino sav. rekonstravimo projektas.
1.2.	Statybos vieta	Elektrinės g. 4, K 47, Drūkšinių k., 311152, Visagino sav.
1.3.	Statybos rūšis	Statinio rekonstravimas
1.4.	Statinio kategorija	Neypatingasis
1.5.	Statinio pagrindinė naudojimo paskirtis	Inžineriniai tinklai: nuotekų šalinimo slėginiai tinklai
1.6.	Žemės sklypo rodikliai	Žemės sklypo unikalūs Nr. 4400-2111-1391 (178.3723 ha); 4400-2111-0894 (5.1180 ha); 4400-2675-7339 (1.6249 ha); 4400-4022-4824 (20.1613 ha); 4400-2111-0830 (151.6731 ha); 4400-2110-7024 (11.9552 ha). Žemės sklypo kadastro numeris ir kadastro vietovės pavadinimas: 4535/0002:35 Karlų k. v.; 4535/0002:28 Karlų k. v.; 4535/0002:45 Karlų k.v.; 4535/7001:9 Karlų k.v.; 4535/0002:27 Karlų k.v.; 4535/0002:17 Karlų k.v. Žemės sklypo naudojimo būdas: Pramonės ir sandėliavimo objektų teritorijos; Susisiekimo ir inžinerinių tinklų koridorių teritorijos; Susisiekimo ir inžinerinių komunikacijų aptarnavimo objektų teritorijos; Susisiekimo ir inžinerinių tinklų koridorių teritorijos; Pramonės ir sandėliavimo objektų teritorijos; Susisiekimo ir inžinerinių tinklų koridorių teritorijos. Žemės sklypo savininkas: Lietuvos Respublika. Valstybinės žemės patikėjimo teisė: Nacionalinė žemės tarnyba prie Žemės ūkio ministerijos. Sudaryta žemės sklypo nuomos sutartis su VĮ Ignalinos atominė elektrinė nuo 2012-03-30 iki 2091-04-20.

KOPIJA TIKRA



1.7.	Statinio techniniai rodikliai	1. Slėginiai nuotėkų tinklai nuo 437/1 pastato (nuo T.1) iki kameros K-15: DN200, L~1230m. 2. Slėginiai nuotėkų tinklai nuo K-15 kameros iki 191 šulinio: DN200, L~532m. 3. Slėginiai nuotėkų tinklai nuo 191 šulinio iki valymo įrenginių (NŠ1): DN250, L~772m.
1.8.	Projektinių pasiūlymų paskirtis	-išreikšti statytojo sumanyto projektuoti statinio pagrindinių sprendinių idėją; -informuoti visuomenę apie visuomenei svarbaus statinio numatomą projektavimą; -statinio techninio darbo projekto parengimui.
1.9	Projektinių pasiūlymų sudėtis	-aiškinamasis raštas; -grafinė dalis (bendrasis situacijos planas).
1.10	Statytojo pateikiami dokumentai	-nekilnojamojo turto registro centrinio duomenų banko išrašas, registro Nr. 44/473438; -nekilnojamojo turto registro centrinio duomenų banko išrašas, registro Nr. 44/436632; -sklypo schema; -ūkinių slėginių nuotėkų tinklų schema; -įsakymas dėl projekto vadovo skyrimo Nr. VĮs-202; -kvalifikacijos atestatas Nr.25387; -atsakingo asmens įgaliojimas Nr. ĮmĮg-14.

STATYTOJAS (UŽSAKOVAS):

VĮ Ignalinos atominė elektrinė
Įmonės kodas: 255450080
Adresas: Elektrinės g. 4, K47,
Drūkšinių k., LT-31152, Visagino sav.

SO ir GPS Skyriaus vadovė
(Pasirašyta elektroniniu parašu)
Aida Marcinkutė

PROJEKTINIŲ PASIŪLYMŲ RENGĖJAS:

VĮ Ignalinos atominė elektrinė
Įmonės kodas: 255450080
Adresas: Elektrinės g. 4, K47,
Drūkšinių k., LT-31152, Visagino sav.,
Konstravimo ir gamybos skyrius (KGS)

Projekto dalies vadovė
(Pasirašyta elektroniniu parašu)
Elena Martynova

*Projektinius pasiūlymus užduotis neprieštaringai
teritorijų planavimo dokumentų sprendiniams*

KOPIJA TIKRA
Projekto dalies vadovė
Elena Martynova
2022-09-15

Visagino savivaldybės administracijos
Architektūros ir teritorijų planavimo skyrius
vyriausiasis specialistas
Viktoras RANCEVAS

[Signature]
2022-09-13

306/297

KOPIJA

**VALSTYBĖS ĮMONĖS
IGNALINOS ATOMINĖS ELEKTRINĖS
EKSPLOATACIJOS NUTRAUKIMO DEPARTAMENTO
PROJEKTŲ VALDYMO TARNYBOS
STATYBOS IR INFRASTRUKTŪROS VALDYMO SKYRIUS**

(bylos indeksas)

**NEKILNOJAMOJO TURTO REGISTRO CENTRINIO DUOMENŲ BANKO
IŠRAŠAS, REGISTRO NR. 44/473438**

NUOTEKŲ SIURBLINĖ, AIKŠTELĖ, TVORA, BUITINĖ KANALIZACIJA,
NUOTEKŲ NUVEDIMO TINKLAI, NUOTEKŲ ŠALINIMO KOLEKTORIUS,
NUOTEKŲ ŠALINIMO TINKLAI, SLĖGINIAI NUOTEKŲ ŠALINIMO TINKLAI,
KIETŲJŲ RADIOAKTYVIŲJŲ ATLIEKŲ TVARKYMO IR SAUGOJIMO
KOMPLEKSO (B2 PROJEKTAS) BUITINĖ SLĖGINĖ, SAVITAKINĖ
KANALIZACIJA, SPECIALIOJI KANALIZACIJA, NUOTEKŲ ŠALINIMO
TINKLAI, NUOTEKŲ ŠALINIMO SPAUDIMINĖ KANALIZACIJA

Ryšys su dokumentu – byla Nr. 44/473438 (30/1695)

(bylos antraštė)

F. Nr. _____
Ap. Nr. _____
B. Nr. _____

Pradėta 2005-10-10

Baigta _____

Data 2021-11-10

Saugojimo terminas Iki perdavimo naujam turto valdytojui

Keičia 2022-04-22
Nr. 44/473438
Prad. VZ - 0969 - 5960v1

IVS archyvo
sprendimai

[Signature]
2022-12-27

VIAE ARCHYVAS
2022-01-06 Nr. Arch VD-0969-6513v1

KOPIJA TIKRA

[Signature]


BYLOS VIDAUS APYRAŠAS

Eil. Nr.	Dokumento pavadinimas (antraštė)	Dokumento data	Dokumento Nr.	Bylos lapų numeriai	Pastabos
1	2	3	4	5	6
1	Nekilnojamojo turto registro centrinio duomenų banko išrašas	2021-11-10	44/473438	12	

Vidaus apyrašo _____ 1 (vienas) _____ lapas.

Vyresn. specialistė
(pareigų pavadinimas)

2021-12-01

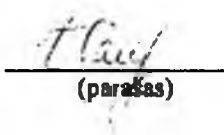
(parašas)

Edita Saulė
(vardas ir pavardė)

KOPIJA TIKRA



NEKILNOJAMOJO TURTO REGISTRO DUOMENŲ BAZĖS IŠRAŠAS

2021-11-10 11:55:55

1. Nekilnojamojo turto registre įregistruotas turtas:

Registro Nr.: 44/473438
Registro tipas: Statiniai
Sudarymo data: 2005-10-10
Visagino sav., Drukšinių k.

2. Nekilnojamieji daiktai:

2.1.

Kiti inžineriniai statiniai - Aikštelė
Adresas: Visagino sav., Drukšinių k., Elektrinės g. 4
Unikalus daikto numeris: 4400-5457-5016
Daikto pagrindinė naudojimo paskirtis: Kiti inžineriniai statiniai
Žymėjimas plane: A
Statybos pradžios metai: 2020
Statybos pabaigos metai: 2020
Statinio kategorija: II grupės nesudėtingasis
Baigtumo procentas: 100 %
Plotas: 104.71 kv. m
Danga: Asfaltbetonis
Atkūrimo sąnaudos (statybos vertė): 4970 Eur
Fizinio nusidėvėjimo procentas: 0 %
Atkuriamoji vertė: 4970 Eur
Vidutinė rinkos vertė: 4970 Eur
Vidutinės rinkos vertės nustatymo būdas: Atkuriamoji vertė
Vidutinės rinkos vertės nustatymo data: 2020-10-30
Kadastro duomenų nustatymo data: 2020-10-30

2.2.

Kiti inžineriniai statiniai - Tvora
Adresas: Visagino sav., Drukšinių k., Elektrinės g. 4
Unikalus daikto numeris: 4400-5457-5049
Daikto pagrindinė naudojimo paskirtis: Kiti inžineriniai statiniai
Žymėjimas plane: t
Statybos pradžios metai: 2020
Statybos pabaigos metai: 2020
Statinio kategorija: I grupės nesudėtingasis
Baigtumo procentas: 100 %
Aukštis: 1.55 m
Ilgis: 44.92 m
Medžiaga: Cinkuotas plienas
Atkūrimo sąnaudos (statybos vertė): 3000 Eur
Fizinio nusidėvėjimo procentas: 0 %
Atkuriamoji vertė: 3000 Eur
Vidutinė rinkos vertė: 90 Eur
Vidutinės rinkos vertės nustatymo būdas: Atkuriamoji vertė
Vidutinės rinkos vertės nustatymo data: 2020-10-30
Kadastro duomenų nustatymo data: 2020-10-30

2.3.

Kiti inžineriniai statiniai - Nuotekų siurblinė
Adresas: Visagino sav., Drukšinių k., Elektrinės g. 4
Aprašymas / pastabos: Našumas Q=60 m3/val (Q=1440 m3/d)
Unikalus daikto numeris: 4400-5457-5054
Daikto pagrindinė naudojimo paskirtis: Kiti inžineriniai statiniai
Žymėjimas plane: 52a
Statybos pradžios metai: 2020
Statybos pabaigos metai: 2020
Statinio kategorija: Ypatingasis
Baigtumo procentas: 100 %
Gylis: 8 m

- Kiekis: 1 vnt.
Medžiaga: Plastikas
Koordinatė X: 6166423
Koordinatė Y: 661005
Atkūrimo sąnaudos (statybos vertė): 22100 Eur
Fizinio nusidėvėjimo procentas: 0 %
Atkuriamoji vertė: 22100 Eur
Vidutinė rinkos vertė: 22100 Eur
Vidutinės rinkos vertės nustatymo būdas: Atkuriamoji vertė
Vidutinės rinkos vertės nustatymo data: 2020-10-30
Kadastro duomenų nustatymo data: 2020-10-30
- 2.4. Nuotekų šalinimo tinklai - Buitinė kanalizacija
Visagino sav., Drūkšinių k.
Aprašymas / pastabos: Po 2011 m. remonto (nuo 185 iki 189 piketo) buvo prijungta 25,48 m buitinių nuotekų tinklų.
Unikalus daikto numeris: 4400-1805-2490
Daikto pagrindinė naudojimo paskirtis: Nuotekų šalinimo tinklų
Žymėjimas plane: KF
Statybos pradžios metai: 1983
Statybos pabaigos metai: 2009
Rekonstravimo pradžios metai: 2008
Rekonstravimo pabaigos metai: 2011
Baigtumo procentas: 100 %
Ilgis: 173.39 m
Medžiaga: Plastikas
Nuotekų linijos reikšmė: Išvadinė
Nuotekų linijos rūšis: Renkamoji
Atkūrimo sąnaudos (statybos vertė): 19200 Eur
Fizinio nusidėvėjimo procentas: 17 %
Atkuriamoji vertė: 15900 Eur
Vidutinė rinkos vertė: 15900 Eur
Vidutinės rinkos vertės nustatymo būdas: Atkuriamoji vertė
Vidutinės rinkos vertės nustatymo data: 2016-11-17
Kadastro duomenų nustatymo data: 2011-12-09
- 2.5. Nuotekų šalinimo tinklai - Nuotekų nuvedimo tinklai
Visagino sav., Drūkšinių k.
Unikalus daikto numeris: 4400-4535-9877
Daikto pagrindinė naudojimo paskirtis: Nuotekų šalinimo tinklų
Žymėjimas plane: KF
Statybos pradžios metai: 2011
Statybos pabaigos metai: 2017
Baigtumo procentas: 100 %
Ilgis: 117.89 m
Nuotekų linijos reikšmė: Skirstomoji (kvartalinė)
Nuotekų linijos rūšis: Renkamoji
Atkūrimo sąnaudos (statybos vertė): 8520 Eur
Atkuriamoji vertė: 8520 Eur
Vidutinė rinkos vertė: 8520 Eur
Vidutinės rinkos vertės nustatymo būdas: Atkuriamoji vertė
Vidutinės rinkos vertės nustatymo data: 2017-03-14
Kadastro duomenų nustatymo data: 2017-03-14
- 2.6. Nuotekų šalinimo tinklai - Nuotekų šalinimo kolektoriai
Adresas: Visagino sav., Drūkšinių k., Elektrinės g. 4
Unikalus daikto numeris: 4400-5457-5027
Daikto pagrindinė naudojimo paskirtis: Nuotekų šalinimo tinklų
Žymėjimas plane: KF
Statybos pradžios metai: 2020
Statybos pabaigos metai: 2020
Statinio kategorija: Neypatingasis

Baigtumo procentas: 100 %
 Ilgis: 4.27 m
 Medžiaga: Polivinilchloridas
 Nuotekų linijos reikšmė: Skirstomoji (kvartalinė)
 Nuotekų linijos rūšis: Kolektorinė
 Atkūrimo sąnaudos (statybos vertė): 896 Eur
 Fizinio nusidėvėjimo procentas: 0 %
 Atkuriamoji vertė: 896 Eur
 Vidutinė rinkos vertė: 896 Eur
 Vidutinės rinkos vertės nustatymo būdas: Atkuriamoji vertė
 Vidutinės rinkos vertės nustatymo data: 2020-10-30
 Kadastro duomenų nustatymo data: 2020-10-30

2.7. Nuotekų šalinimo tinklai - Nuotekų šalinimo tinklai

Adresas: Visagino sav., Drūkšinių k., Elektrinės g. 1 K1
 Unikalus daikto numeris: 4400-5312-0893
 Daikto pagrindinė naudojimo paskirtis: Nuotekų šalinimo tinklų
 Žymėjimas plane: 1KF
 Statybos pradžios metai: 2005
 Statybos pabaigos metai: 2005
 Statinio kategorija: II grupės nesudėtingasis
 Baigtumo procentas: 100 %
 Ilgis: 177.64 m
 Nuotekų linijos reikšmė: Išvadinė
 Nuotekų linijos rūšis: Renkamoji
 Atkūrimo sąnaudos (statybos vertė): 15600 Eur
 Fizinio nusidėvėjimo procentas: 46 %
 Atkuriamoji vertė: 8430 Eur
 Vidutinė rinkos vertė: 8430 Eur
 Vidutinės rinkos vertės nustatymo būdas: Atkuriamoji vertė
 Vidutinės rinkos vertės nustatymo data: 2019-09-19
 Kadastro duomenų nustatymo data: 2019-09-19

2.8. Nuotekų šalinimo tinklai - Slėginiai nuotekų šalinimo tinklai

Adresas: Visagino sav., Drūkšinių k., Elektrinės g. 4
 Unikalus daikto numeris: 4400-5457-5038
 Daikto pagrindinė naudojimo paskirtis: Nuotekų šalinimo tinklų
 Žymėjimas plane: 1KS
 Statybos pradžios metai: 2020
 Statybos pabaigos metai: 2020
 Statinio kategorija: II grupės nesudėtingasis
 Baigtumo procentas: 100 %
 Ilgis: 3.08 m
 Medžiaga: Polietilenas
 Nuotekų linijos reikšmė: Skirstomoji (kvartalinė)
 Nuotekų linijos rūšis: Slėginė
 Atkūrimo sąnaudos (statybos vertė): 395 Eur
 Fizinio nusidėvėjimo procentas: 0 %
 Atkuriamoji vertė: 395 Eur
 Vidutinė rinkos vertė: 395 Eur
 Vidutinės rinkos vertės nustatymo būdas: Atkuriamoji vertė
 Vidutinės rinkos vertės nustatymo data: 2020-10-30
 Kadastro duomenų nustatymo data: 2020-10-30

2.9. Nuotekų šalinimo tinklai - Slėginiai nuotekų šalinimo tinklai

Adresas: Visagino sav., Drūkšinių k., Elektrinės g. 4
 Unikalus daikto numeris: 4400-5551-4168
 Daikto pagrindinė naudojimo paskirtis: Nuotekų šalinimo tinklų
 Žymėjimas plane: 2KS
 Statybos pradžios metai: 2020
 Statybos pabaigos metai: 2020
 Statinio kategorija: II grupės nesudėtingasis

Baigtumo procentas: 100 %
Ilgis: 8.24 m
Medžiaga: Polietilenas
Nuotekų linijos reikšmė: Skirstomoji (kvartalinė)
Nuotekų linijos rūšis: Slėginė
Atkūrimo sąnaudos (statybos vertė): 1060 Eur
Fizinio nusidėvėjimo procentas: 0 %
Atkuriamoji vertė: 1060 Eur
Vidutinė rinkos vertė: 1060 Eur
Vidutinės rinkos vertės nustatymo būdas: Atkuriamoji vertė
Vidutinės rinkos vertės nustatymo data: 2020-10-30
Kadastro duomenų nustatymo data: 2020-10-30

2.10. Nuotekų šalinimo tinklai - Kietųjų radioaktyviųjų atliekų tvarkymo ir saugojimo komplekso buitinė savitakinė kanalizacija

Visagino sav., Drūkšinių k.
Aprašymas / pastabos: (KATSK)(B2 projektas)
Unikalus daikto numeris: 4400-2102-2102
Daikto pagrindinė naudojimo paskirtis: Nuotekų šalinimo tinklų
Žymėjimas plane: 119-114
Statybos pradžios metai: 2010
Statybos pabaigos metai: 2010
Baigtumo procentas: 100 %
Ilgis: 3.19 m
Medžiaga: Plastiką
Nuotekų linijos reikšmė: Išvadinė
Nuotekų linijos rūšis: Renkamoji
Atkūrimo sąnaudos (statybos vertė): 192 Eur
Atkuriamoji vertė: 192 Eur
Vidutinė rinkos vertė: 192 Eur
Vidutinės rinkos vertės nustatymo būdas: Atkuriamoji vertė
Vidutinės rinkos vertės nustatymo data: 2010-11-29
Kadastro duomenų nustatymo data: 2010-11-29

2.11. Nuotekų šalinimo tinklai - Kietųjų radioaktyviųjų atliekų tvarkymo ir saugojimo komplekso buitinė slėginė kanalizacija
Visagino sav., Drūkšinių k.

Aprašymas / pastabos: (KATSK)(B2 projektas)
Unikalus daikto numeris: 4400-2102-2098
Daikto pagrindinė naudojimo paskirtis: Nuotekų šalinimo tinklų
Žymėjimas plane: 222-119
Statybos pradžios metai: 2010
Statybos pabaigos metai: 2010
Baigtumo procentas: 100 %
Ilgis: 162.17 m
Medžiaga: Plienas
Nuotekų linijos reikšmė: Išvadinė
Nuotekų linijos rūšis: Slėginė
Atkūrimo sąnaudos (statybos vertė): 15118 Eur
Atkuriamoji vertė: 15118 Eur
Vidutinė rinkos vertė: 15118 Eur
Vidutinės rinkos vertės nustatymo būdas: Atkuriamoji vertė
Vidutinės rinkos vertės nustatymo data: 2010-11-29
Kadastro duomenų nustatymo data: 2010-11-29

2.12. Nuotekų šalinimo tinklai - Spec. kanalizacija
Visagino sav., Drūkšinių k.
Unikalus daikto numeris: 4400-0832-9842
Daikto pagrindinė naudojimo paskirtis: Nuotekų šalinimo tinklų
Statybos pabaigos metai: 1983
Baigtumo procentas: 100 %



- Ilgis: 2156.33 m
 Medžiaga: Plienas
 Nuotekų linijos reikšmė: Skirstomoji (kvartalinė)
 Nuotekų linijos rūšis: Renkamoji
 Atkūrimo sąnaudos (statybos vertė): 273112 Eur
 Fizinio nusidėvėjimo procentas: 61 %
 Atkuriamoji vertė: 110924 Eur
 Vidutinė rinkos vertė: 110924 Eur
 Vidutinės rinkos vertės nustatymo būdas: Atkuriamoji vertė
 Vidutinės rinkos vertės nustatymo data: 2005-09-06
 Kadastro duomenų nustatymo data: 2005-09-06
- 2.13. Nuotekų šalinimo tinklai - Nuotekų šalinimo tinklai
 Visagino sav., Dūkšinių k.
 Unikalus daikto numeris: 4400-5575-5130
 Daikto pagrindinė naudojimo paskirtis: Nuotekų šalinimo tinklų
 Žymėjimas plane: KF
 Statusas: Suformuotas padalijus daiktą
 Daikto istorinė kilmė: Gautas padalijus daiktą, unikalus daikto numeris 4400-0697-3746
 Statybos pradžios metai: 1983
 Statybos pabaigos metai: 1995
 Rekonstravimo pradžios metai: 2020
 Rekonstravimo pabaigos metai: 2020
 Statinio kategorija: Neypatingasis
 Baigtumo procentas: 100 %
 Ilgis: 7262.69 m
 Nuotekų linijos reikšmė: Skirstomoji (kvartalinė)
 Atkūrimo sąnaudos (statybos vertė): 1100000 Eur
 Fizinio nusidėvėjimo procentas: 75 %
 Atkuriamoji vertė: 275000 Eur
 Vidutinė rinkos vertė: 275000 Eur
 Vidutinės rinkos vertės nustatymo būdas: Atkuriamoji vertė
 Vidutinės rinkos vertės nustatymo data: 2020-12-09
 Kadastro duomenų nustatymo data: 2020-12-09
- 2.14. Nuotekų šalinimo tinklai - Nuotekų šalinimo spaudiminė kanalizacija
 Visagino sav., Dūkšinių k.
 Unikalus daikto numeris: 4400-5575-8077
 Daikto pagrindinė naudojimo paskirtis: Nuotekų šalinimo tinklų
 Žymėjimas plane: IKS
 Statusas: Suformuotas padalijus daiktą
 Daikto istorinė kilmė: Gautas padalijus daiktą, unikalus daikto numeris 4400-0704-9076
 Statybos pradžios metai: 1983
 Statybos pabaigos metai: 1983
 Statinio kategorija: Neypatingasis
 Baigtumo procentas: 100 %
 Ilgis: 684.08 m
 Medžiaga: Plienas
 Nuotekų linijos reikšmė: Magistralinė
 Nuotekų linijos rūšis: Slėginė
 Atkūrimo sąnaudos (statybos vertė): 121000 Eur
 Fizinio nusidėvėjimo procentas: 75 %
 Atkuriamoji vertė: 30300 Eur
 Vidutinė rinkos vertė: 30300 Eur
 Vidutinės rinkos vertės nustatymo būdas: Atkuriamoji vertė
 Vidutinės rinkos vertės nustatymo data: 2020-12-03
 Kadastro duomenų nustatymo data: 2020-12-03
- 2.15. Nuotekų šalinimo tinklai - Nuotekų šalinimo tinklai

Visagino sav., Drūkšinių k.

Unikalus daikto numeris: 4400-5575-5141

Daikto pagrindinė naudojimo paskirtis: Nuotekų šalinimo tinklų

Žymėjimas plane: 2KF

Statusas: Suformuotas padalijus daiktą

Daikto istorinė kilmė: Gautas padalijus daiktą, unikalus daikto numeris 4400-0697-3746

Statybos pradžios metai: 1983

Statybos pabaigos metai: 1983

Statinio kategorija: I grupės nesudėtingasis

Baigtumo procentas: 100 %

Ilgis: 49.93 m

Medžiaga: Metalas

Nuotekų linijos reikšmė: Išvadinė

Nuotekų linijos rūšis: Renkamoji

Atkūrimo sąnaudos (statybos vertė): 6270 Eur

Fizinio nusidėvėjimo procentas: 75 %

Atkuriamoji vertė: 1570 Eur

Vidutinė rinkos vertė: 1570 Eur

Vidutinės rinkos vertės nustatymo būdas: Atkuriamoji vertė

Vidutinės rinkos vertės nustatymo data: 2020-12-09

Kadastro duomenų nustatymo data: 2020-12-09

2.16.

Nuotekų šalinimo tinklai - Nuotekų šalinimo spaudiminė kanalizacija

Visagino sav., Drūkšinių k.

Unikalus daikto numeris: 4400-5575-8055

Daikto pagrindinė naudojimo paskirtis: Nuotekų šalinimo tinklų

Žymėjimas plane: 2KS

Statusas: Suformuotas padalijus daiktą

Daikto istorinė kilmė: Gautas padalijus daiktą, unikalus daikto numeris 4400-0704-9076

Statybos pradžios metai: 1983

Statybos pabaigos metai: 1983

Statinio kategorija: Neypatingasis

Baigtumo procentas: 100 %

Ilgis: 696.02 m

Medžiaga: Plienas

Nuotekų linijos reikšmė: Magistralinė

Nuotekų linijos rūšis: Slėginė

Atkūrimo sąnaudos (statybos vertė): 124000 Eur

Fizinio nusidėvėjimo procentas: 75 %

Atkuriamoji vertė: 30900 Eur

Vidutinė rinkos vertė: 30900 Eur

Vidutinės rinkos vertės nustatymo būdas: Atkuriamoji vertė

Vidutinės rinkos vertės nustatymo data: 2020-12-03

Kadastro duomenų nustatymo data: 2020-12-03

2.17.

Nuotekų šalinimo tinklai - Nuotekų šalinimo spaudiminė kanalizacija

Visagino sav., Drūkšinių k.

Unikalus daikto numeris: 4400-5575-8022

Daikto pagrindinė naudojimo paskirtis: Nuotekų šalinimo tinklų

Žymėjimas plane: 3KS

Statusas: Suformuotas padalijus daiktą

Daikto istorinė kilmė: Gautas padalijus daiktą, unikalus daikto numeris 4400-0704-9076

Statybos pradžios metai: 1983

Statybos pabaigos metai: 1983

Statinio kategorija: Neypatingasis

Baigtumo procentas: 100 %

KOPIJA TIKRA



7

Ilgis: 462.37 m
Medžiaga: Plienas
Nuotekų linijos reikšmė: Magistralinė
Nuotekų linijos rūšis: Slėginė
Atkūrimo sąnaudos (statybos vertė): 82000 Eur
Fizinio nusidėvėjimo procentas: 75 %
Atkuriamoji vertė: 20500 Eur
Vidutinė rinkos vertė: 20500 Eur
Vidutinės rinkos vertės nustatymo būdas: Atkuriamoji vertė
Vidutinės rinkos vertės nustatymo data: 2020-12-03
Kadastro duomenų nustatymo data: 2020-12-03

2.18. Nuotekų šalinimo tinklai - Nuotekų šalinimo spaudiminė kanalizacija
Visagino sav., Drūkšinių k.
Unikalus daikto numeris: 4400-5575-8033
Daikto pagrindinė naudojimo paskirtis: Nuotekų šalinimo tinklą
Žymėjimas plane: 4KS
Statusas: Suformuotas padalijus daiktą
Daikto istorinė kilmė: Gautas padalijus daiktą, unikalus daikto numeris 4400-0704-9076
Statybos pradžios metai: 1983
Statybos pabaigos metai: 1983
Statinio kategorija: Neypatingasis
Baigtumo procentas: 100 %
Ilgis: 459.11 m
Medžiaga: Plienas
Nuotekų linijos reikšmė: Magistralinė
Nuotekų linijos rūšis: Slėginė
Atkūrimo sąnaudos (statybos vertė): 81500 Eur
Fizinio nusidėvėjimo procentas: 75 %
Atkuriamoji vertė: 20400 Eur
Vidutinė rinkos vertė: 20400 Eur
Vidutinės rinkos vertės nustatymo būdas: Atkuriamoji vertė
Vidutinės rinkos vertės nustatymo data: 2020-12-03
Kadastro duomenų nustatymo data: 2020-12-03

3. Daikto priklausiniai iš kito registro: įrašų nėra

4. Nuosavybė:

- 4.1. Nuosavybės teisė
Savininkas: LIETUVOS RESPUBLIKA, a.k. 111105555
Daiktas: nuotekų šalinimo tinklai Nr. 4400-5575-8022, aprašyti p. 2.17.
nuotekų šalinimo tinklai Nr. 4400-5575-8033, aprašyti p. 2.18.
nuotekų šalinimo tinklai Nr. 4400-5575-8055, aprašyti p. 2.16.
nuotekų šalinimo tinklai Nr. 4400-5575-8077, aprašyti p. 2.14.
Įregistravimo pagrindas: 1983-12-30 Statinio priėmimo naudoti aktas Nr. 835
Įrašas galioja: Nuo 2021-10-19
- 4.2. Nuosavybės teisė
Savininkas: LIETUVOS RESPUBLIKA, a.k. 111105555
Daiktas: nuotekų šalinimo tinklai Nr. 4400-5575-5141, aprašyti p. 2.15.
Įregistravimo pagrindas: 1983-12-30 Statinio priėmimo naudoti aktas Nr. 854
1983-12-30 Statinio priėmimo naudoti aktas Nr. 910
Įrašas galioja: Nuo 2021-08-23
- 4.3. Nuosavybės teisė
Savininkas: LIETUVOS RESPUBLIKA, a.k. 111105555
Daiktas: nuotekų šalinimo tinklai Nr. 4400-5575-5130, aprašyti p. 2.13.
Įregistravimo pagrindas: 1983-12-30 Statinio priėmimo naudoti aktas Nr. 910
1983-12-30 Statinio priėmimo naudoti aktas Nr. 854

2021-08-05 Deklaracija apie statybos užbaigimą / paskirties pakeitimą Nr. ACCR-00-210805-00522

Įrašas galioja: Nuo 2021-08-23

4.4.

Nuosavybės teisė

Savininkas: LIETUVOS RESPUBLIKA, a.k. 111105555

**Daiktas: nuotekų šalinimo tinklai Nr. 4400-5457-5038, aprašyti p. 2.8.
nuotekų šalinimo tinklai Nr. 4400-5551-4168, aprašyti p. 2.9.**

Įregistravimo pagrindas: 2021-02-11 Deklaracija apie statybos užbaigimą / paskirties pakeitimą Nr. Dkl-71(15.77.2E)

Įrašas galioja: Nuo 2021-02-25

4.5.

Nuosavybės teisė

Savininkas: LIETUVOS RESPUBLIKA, a.k. 111105555

**Daiktas: kiti statiniai Nr. 4400-5457-5016, aprašyti p. 2.1.
kiti statiniai Nr. 4400-5457-5049, aprašyti p. 2.2.
kiti statiniai Nr. 4400-5457-5054, aprašyti p. 2.3.
nuotekų šalinimo tinklai Nr. 4400-5457-5027, aprašyti p. 2.6.**

Įregistravimo pagrindas: 2020-12-29 Statybos užbaigimo aktas Nr. ACCA-00-201229-00431

Įrašas galioja: Nuo 2021-01-18

4.6.

Nuosavybės teisė

Savininkas: LIETUVOS RESPUBLIKA, a.k. 111105555

Daiktas: nuotekų šalinimo tinklai Nr. 4400-5312-0893, aprašyti p. 2.7.

Įregistravimo pagrindas: 2020-02-13 Deklaracija apie statybos užbaigimą / paskirties pakeitimą Nr. ĮS-727(15.59.1)

Įrašas galioja: Nuo 2020-03-02

4.7.

Nuosavybės teisė

Savininkas: LIETUVOS RESPUBLIKA, a.k. 111105555

Daiktas: nuotekų šalinimo tinklai Nr. 4400-4535-9877, aprašyti p. 2.5.

Įregistravimo pagrindas: 2017-06-07 Statybos užbaigimo aktas Nr. SUA-71

Įrašas galioja: Nuo 2017-06-08

4.8.

Nuosavybės teisė

Savininkas: LIETUVOS RESPUBLIKA, a.k. 111105555

Daiktas: nuotekų šalinimo tinklai Nr. 4400-1805-2490, aprašyti p. 2.4.

**Įregistravimo pagrindas: 2010-06-22 Pripažinimo tinkamu naudoti aktas Nr. SP1-2710
2016-10-28 Deklaracija apie statybos užbaigimą / paskirties pakeitimą Nr. ĮS-8360(15.59.1)**

Įrašas galioja: Nuo 2016-11-18

4.9.

Nuosavybės teisė

Savininkas: LIETUVOS RESPUBLIKA, a.k. 111105555

**Daiktas: nuotekų šalinimo tinklai Nr. 4400-2102-2098, aprašyti p. 2.11.
nuotekų šalinimo tinklai Nr. 4400-2102-2102, aprašyti p. 2.10.**

Įregistravimo pagrindas: 2010-07-30 Pripažinimo tinkamu naudoti aktas Nr. SP1-2744

Įrašas galioja: Nuo 2012-11-21

4.10.

Nuosavybės teisė

Savininkas: LIETUVOS RESPUBLIKA, a.k. 111105555

Daiktas: nuotekų šalinimo tinklai Nr. 4400-0832-9842, aprašyti p. 2.12.

**Įregistravimo pagrindas: 1983-12-30 Statinio priėmimo naudoti aktas Nr. 834
1983-12-30 Statinio priėmimo naudoti aktas Nr. 837
1983-12-30 Statinio priėmimo naudoti aktas Nr. 843
1983-12-30 Statinio priėmimo naudoti aktas Nr. 840**

Įrašas galioja: Nuo 2006-04-07

5. Valstybės ir savivaldybių žemės patikėjimo teisė: įrašų nėra

6. Kitos daiktinės teisės :

6.1.

Turto patikėjimo teisė

- Patikėtinis: **VALSTYBĖS ĮMONĖ IGNALINOS ATOMINĖ ELEKTRINĖ**, a.k. 255450080
 Daiktas: nuotekų šalinimo tinklai Nr. 4400-5575-8022, aprašyti p. 2.17.
 nuotekų šalinimo tinklai Nr. 4400-5575-8033, aprašyti p. 2.18.
 nuotekų šalinimo tinklai Nr. 4400-5575-8055, aprašyti p. 2.16.
 nuotekų šalinimo tinklai Nr. 4400-5575-8077, aprašyti p. 2.14.
 Įregistravimo pagrindas: 1983-12-30 Statinio priėmimo naudoti aktas Nr. 835
 Įrašas galioja: Nuo 2021-10-19
- 6.2. Turto patikėjimo teisė
 Patikėtinis: **VALSTYBĖS ĮMONĖ IGNALINOS ATOMINĖ ELEKTRINĖ**, a.k. 255450080
 Daiktas: nuotekų šalinimo tinklai Nr. 4400-5575-5141, aprašyti p. 2.15.
 Įregistravimo pagrindas: 1983-12-30 Statinio priėmimo naudoti aktas Nr. 854
 1983-12-30 Statinio priėmimo naudoti aktas Nr. 910
 Įrašas galioja: Nuo 2021-08-23
- 6.3. Turto patikėjimo teisė
 Patikėtinis: **VALSTYBĖS ĮMONĖ IGNALINOS ATOMINĖ ELEKTRINĖ**, a.k. 255450080
 Daiktas: nuotekų šalinimo tinklai Nr. 4400-5575-5130, aprašyti p. 2.13.
 Įregistravimo pagrindas: 1983-12-30 Statinio priėmimo naudoti aktas Nr. 910
 1983-12-30 Statinio priėmimo naudoti aktas Nr. 854
 2021-08-05 Deklaracija apie statybos užbaigimą / paskirties pakeitimą Nr. ACCR-00-210805-00522
 Įrašas galioja: Nuo 2021-08-23
- 6.4. Turto patikėjimo teisė
 Patikėtinis: **VALSTYBĖS ĮMONĖ IGNALINOS ATOMINĖ ELEKTRINĖ**, a.k. 255450080
 Daiktas: nuotekų šalinimo tinklai Nr. 4400-5457-5038, aprašyti p. 2.8.
 nuotekų šalinimo tinklai Nr. 4400-5551-4168, aprašyti p. 2.9.
 Įregistravimo pagrindas: 2021-02-11 Deklaracija apie statybos užbaigimą / paskirties pakeitimą Nr. Dkl-71(15.77.2E)
 Įrašas galioja: Nuo 2021-02-25
- 6.5. Turto patikėjimo teisė
 Patikėtinis: **VALSTYBĖS ĮMONĖ IGNALINOS ATOMINĖ ELEKTRINĖ**, a.k. 255450080
 Daiktas: kiti statiniai Nr. 4400-5457-5016, aprašyti p. 2.1.
 kiti statiniai Nr. 4400-5457-5049, aprašyti p. 2.2.
 kiti statiniai Nr. 4400-5457-5054, aprašyti p. 2.3.
 nuotekų šalinimo tinklai Nr. 4400-5457-5027, aprašyti p. 2.6.
 Įregistravimo pagrindas: 2020-12-29 Statybos užbaigimo aktas Nr. ACCA-00-201229-00431
 Įrašas galioja: Nuo 2021-01-18
- 6.6. Turto patikėjimo teisė
 Patikėtinis: **VALSTYBĖS ĮMONĖ IGNALINOS ATOMINĖ ELEKTRINĖ**, a.k. 255450080
 Daiktas: nuotekų šalinimo tinklai Nr. 4400-5312-0893, aprašyti p. 2.7.
 Įregistravimo pagrindas: 2020-02-13 Deklaracija apie statybos užbaigimą / paskirties pakeitimą Nr. ĮS-727(15.59.1)
 Įrašas galioja: Nuo 2020-03-02
- 6.7. Turto patikėjimo teisė
 Patikėtinis: **VALSTYBĖS ĮMONĖ IGNALINOS ATOMINĖ ELEKTRINĖ**, a.k. 255450080
 Daiktas: nuotekų šalinimo tinklai Nr. 4400-4535-9877, aprašyti p. 2.5.
 Įregistravimo pagrindas: 2017-06-07 Statybos užbaigimo aktas Nr. SUA-71
 Įrašas galioja: Nuo 2017-06-08
- 6.8. Turto patikėjimo teisė

Patikėtinis: VALSTYBĖS ĮMONĖ IGNALINOS ATOMINĖ
ELEKTRINĖ, a.k. 255450080

Daiktas: nuotekų šalinimo tinklai Nr. 4400-1805-2490, aprašyti p. 2.4.
Įregistravimo pagrindas: 2010-06-22 Pripažinimo tinkamu naudoti aktas Nr. SP1-2710
2016-10-28 Deklaracija apie statybos užbaigimą / paskirties
pakeitimą Nr. ĮS-8360(15.59.1)

Įrašas galioja: Nuo 2016-11-18

6.9.

Turto patikėjimo teisė

Patikėtinis: VALSTYBĖS ĮMONĖ IGNALINOS ATOMINĖ
ELEKTRINĖ, a.k. 255450080

Daiktas: nuotekų šalinimo tinklai Nr. 4400-2102-2098, aprašyti p. 2.11.
nuotekų šalinimo tinklai Nr. 4400-2102-2102, aprašyti p. 2.10.
Įregistravimo pagrindas: 2010-07-30 Pripažinimo tinkamu naudoti aktas Nr. SP1-2744

Įrašas galioja: Nuo 2012-11-21

6.10.

Turto patikėjimo teisė

Patikėtinis: VALSTYBĖS ĮMONĖ IGNALINOS ATOMINĖ
ELEKTRINĖ, a.k. 255450080

Daiktas: nuotekų šalinimo tinklai Nr. 4400-0832-9842, aprašyti p. 2.12.
Įregistravimo pagrindas: 1983-12-30 Statinio priėmimo naudoti aktas Nr. 834
1983-12-30 Statinio priėmimo naudoti aktas Nr. 837
1983-12-30 Statinio priėmimo naudoti aktas Nr. 843
1983-12-30 Statinio priėmimo naudoti aktas Nr. 840

Įrašas galioja: Nuo 2006-04-07

7. Juridiniai faktai: įrašų nėra

8. Žymos: įrašų nėra

9. Teritorijos, kuriose taikomos specialiosios žemės naudojimo sąlygos: įrašų nėra

10. Daikto registravimas ir kadastro žymos:

10.1.

Kadastro duomenų tikslinimas (daikto registravimas)

Daiktas: nuotekų šalinimo tinklai Nr. 4400-5575-8022, aprašyti p. 2.17.
nuotekų šalinimo tinklai Nr. 4400-5575-8033, aprašyti p. 2.18.
nuotekų šalinimo tinklai Nr. 4400-5575-8055, aprašyti p. 2.16.
nuotekų šalinimo tinklai Nr. 4400-5575-8077, aprašyti p. 2.14.

Įregistravimo pagrindas: 2020-12-03 Nekilnojamojo daikto kadastro duomenų byla

Įrašas galioja: Nuo 2021-10-19

10.2.

Kadastrinius matavimus atliko (kadastro žyma)

EVELINA LIUDVINAVIČIŪTĖ

Daiktas: nuotekų šalinimo tinklai Nr. 4400-5575-8022, aprašyti p. 2.17.
nuotekų šalinimo tinklai Nr. 4400-5575-8033, aprašyti p. 2.18.
nuotekų šalinimo tinklai Nr. 4400-5575-8055, aprašyti p. 2.16.
nuotekų šalinimo tinklai Nr. 4400-5575-8077, aprašyti p. 2.14.

Įregistravimo pagrindas: 2015-06-25 Kvalifikacijos pažymėjimas Nr. 2M-M-2291
2020-12-03 Nekilnojamojo daikto kadastro duomenų byla

Įrašas galioja: Nuo 2021-10-19

10.3.

Rekonstrukcija (daikto registravimas)

Daiktas: nuotekų šalinimo tinklai Nr. 4400-5575-5130, aprašyti p. 2.13.

Įregistravimo pagrindas: 2020-12-09 Nekilnojamojo daikto kadastro duomenų byla
2021-08-05 Deklaracija apie statybos užbaigimą / paskirties
pakeitimą Nr. ACCR-00-210805-00522

Įrašas galioja: Nuo 2021-08-16

10.4.

Kadastro duomenų tikslinimas (daikto registravimas)

Daiktas: nuotekų šalinimo tinklai Nr. 4400-5575-5141, aprašyti p. 2.15.

Įregistravimo pagrindas: 2020-12-09 Nekilnojamojo daikto kadastro duomenų byla

Įrašas galioja: Nuo 2021-08-16

- 10.5. **Kadastrinius matavimus atliko (kadastro žyma)**
EVELINA LIUDVINAVIČIŪTĖ
 Daiktas: nuotekų šalinimo tinklai Nr. 4400-5575-5130, aprašyti p. 2.13.
 nuotekų šalinimo tinklai Nr. 4400-5575-5141, aprašyti p. 2.15.
 Įregistravimo pagrindas: 2015-06-25 Kvalifikacijos pažymėjimas Nr. 2M-M-2291
 2020-12-09 Nekilnojamojo daikto kadastro duomenų byla
 Įrašas galioja: Nuo 2021-08-16
- 10.6. **Suformuotas naujas (daikto registravimas)**
 Daiktas: nuotekų šalinimo tinklai Nr. 4400-5457-5038, aprašyti p. 2.8.
 nuotekų šalinimo tinklai Nr. 4400-5551-4168, aprašyti p. 2.9.
 Įregistravimo pagrindas: 2020-10-30 Nekilnojamojo daikto kadastro duomenų byla
 2021-02-11 Deklaracija apie statybos užbaigimą / paskirties
 pakeitimą Nr. Dkl-71(15.77.2E)
 Įrašas galioja: Nuo 2021-02-22
- 10.7. **Kadastrinius matavimus atliko (kadastro žyma)**
EVELINA LIUDVINAVIČIŪTĖ
 Daiktas: nuotekų šalinimo tinklai Nr. 4400-5457-5038, aprašyti p. 2.8.
 nuotekų šalinimo tinklai Nr. 4400-5551-4168, aprašyti p. 2.9.
 Įregistravimo pagrindas: 2015-06-25 Kvalifikacijos pažymėjimas Nr. 2M-M-2291
 2020-10-30 Nekilnojamojo daikto kadastro duomenų byla
 Įrašas galioja: Nuo 2021-02-22
- 10.8. **Suformuotas naujas (daikto registravimas)**
 Daiktas: kiti statiniai Nr. 4400-5457-5016, aprašyti p. 2.1.
 kiti statiniai Nr. 4400-5457-5049, aprašyti p. 2.2.
 kiti statiniai Nr. 4400-5457-5054, aprašyti p. 2.3.
 nuotekų šalinimo tinklai Nr. 4400-5457-5027, aprašyti p. 2.6.
 Įregistravimo pagrindas: 2020-10-30 Nekilnojamojo daikto kadastro duomenų byla
 2020-12-29 Statybos užbaigimo aktas Nr. ACCA-00-201229-00431
 Įrašas galioja: Nuo 2021-01-15
- 10.9. **Kadastrinius matavimus atliko (kadastro žyma)**
EVELINA LIUDVINAVIČIŪTĖ
 Daiktas: kiti statiniai Nr. 4400-5457-5016, aprašyti p. 2.1.
 kiti statiniai Nr. 4400-5457-5049, aprašyti p. 2.2.
 kiti statiniai Nr. 4400-5457-5054, aprašyti p. 2.3.
 nuotekų šalinimo tinklai Nr. 4400-5457-5027, aprašyti p. 2.6.
 Įregistravimo pagrindas: 2015-06-25 Kvalifikacijos pažymėjimas Nr. 2M-M-2291
 2020-10-30 Nekilnojamojo daikto kadastro duomenų byla
 Įrašas galioja: Nuo 2021-01-15
- 10.10. **Suformuotas naujas (daikto registravimas)**
 Daiktas: nuotekų šalinimo tinklai Nr. 4400-5312-0893, aprašyti p. 2.7.
 Įregistravimo pagrindas: 2019-09-19 Nekilnojamojo daikto kadastro duomenų byla
 2020-02-13 Deklaracija apie statybos užbaigimą / paskirties
 pakeitimą Nr. ĮS-727(15.59.1)
 Įrašas galioja: Nuo 2020-02-28
- 10.11. **Kadastrinius matavimus atliko (kadastro žyma)**
EVELINA LIUDVINAVIČIŪTĖ
 Daiktas: nuotekų šalinimo tinklai Nr. 4400-5312-0893, aprašyti p. 2.7.
 Įregistravimo pagrindas: 2015-06-25 Kvalifikacijos pažymėjimas Nr. 2M-M-2291
 2019-09-19 Nekilnojamojo daikto kadastro duomenų byla
 Įrašas galioja: Nuo 2020-02-28
- 10.12. **Suformuotas naujas (daikto registravimas)**
 Daiktas: nuotekų šalinimo tinklai Nr. 4400-4535-9877, aprašyti p. 2.5.
 Įregistravimo pagrindas: 2017-03-14 Nekilnojamojo daikto kadastro duomenų byla
 2017-06-07 Statybos užbaigimo aktas Nr. SUA-71
 Įrašas galioja: Nuo 2017-06-08
- 10.13. **Kadastrinius matavimus atliko (kadastro žyma)**

VERA JAKUBOVIČ

Daiktas: nuotekų šalinimo tinklai Nr. 4400-4535-9877, aprašyti p. 2.5.
Įregistravimo pagrindas: 2008-06-11 Kvalifikacijos pažymėjimas Nr. 2M-M-310
2017-03-14 Nekilnojamojo daikto kadastro duomenų byla
Įrašas galioja: Nuo 2017-06-08

10.14.

Suformuotas naujas (daikto registravimas)
Daiktas: nuotekų šalinimo tinklai Nr. 4400-1805-2490, aprašyti p. 2.4.
Įregistravimo pagrindas: 2010-06-22 Pripažinimo tinkamu naudoti aktas Nr. SP1-2710
2011-12-09 Nekilnojamojo daikto kadastro duomenų byla
2016-10-28 Deklaracija apie statybos užbaigimą / paskirties pakeitimą Nr. ĮS-8360(15.59.1)
Įrašas galioja: Nuo 2016-11-17

10.15.

Kadastrinius matavimus atliko (kadastro žyma)
SAULIUS MOCEVIČIUS
Daiktas: nuotekų šalinimo tinklai Nr. 4400-1805-2490, aprašyti p. 2.4.
Įregistravimo pagrindas: 2008-04-15 Kvalifikacijos pažymėjimas Nr. 2M-ME-16
2011-12-09 Nekilnojamojo daikto kadastro duomenų byla
Įrašas galioja: Nuo 2016-11-17

10.16.

Suformuotas naujas (daikto registravimas)
Daiktas: nuotekų šalinimo tinklai Nr. 4400-2102-2098, aprašyti p. 2.11.
nuotekų šalinimo tinklai Nr. 4400-2102-2102, aprašyti p. 2.10.
Įregistravimo pagrindas: 2010-07-30 Pripažinimo tinkamu naudoti aktas Nr. SP1-2744
2010-11-29 Nekilnojamojo daikto kadastro duomenų byla
Įrašas galioja: Nuo 2012-11-20

10.17.

Kadastrinius matavimus atliko (kadastro žyma)
Valstybės įmonės Registrų centro Utenos filialas, a.k. 183607488
Daiktas: nuotekų šalinimo tinklai Nr. 4400-2102-2098, aprašyti p. 2.11.
nuotekų šalinimo tinklai Nr. 4400-2102-2102, aprašyti p. 2.10.
Įregistravimo pagrindas: 2010-11-29 Nekilnojamojo daikto kadastro duomenų byla
Kvalifikacijos pažymėjimas Nr. 2M-M-415
Įrašas galioja: Nuo 2012-11-20

10.18.

Techninės klaidos ištaisymas (daikto registravimas)
Daiktas: nuotekų šalinimo tinklai Nr. 4400-0832-9842, aprašyti p. 2.12.
Įregistravimo pagrindas: 2009-04-01 Aktas Nr. (5.10/2090/10)S-582
Įrašas galioja: Nuo 2009-04-01

11. Registro pastabos ir nuorodos: įrašų nėra

12. Kita informacija: įrašų nėra

13. Informacija apie duomenų sandoriui tikslinimą: įrašų nėra

Dokumentą atspausdino

VE IAE
SIVS vyresnioji specialistė
Edita Saulė

EDITA SAULĖ

KOPIJA TIKRA



**NEKILNOJAMOJO TURTO REGISTRO CENTRINIO DUOMENŲ BANKO IŠRAŠO,
REGISTRO NR. 44/473438, BAIGIAMASIS ĮRAŠAS**

Byloje yra 12 (dvylika) lapų (-ai)
(skaitmenimis ir žodžiais)

iš jų:

raidiniai _____

praleisti _____

su defektais _____

su įkljomis _____

vokai su indėliais _____

spaudiniai _____

kita _____


Vidaus apyrašas 1 (vienas) lapų (-ai)
(skaitmenimis ir žodžiais)

Pastaba. _____

Vyresn. specialistė

(pareigų pavadinimas)

2021-12-01

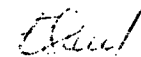

(parašas)

Edita Saulė

(vardas ir pavardė)

KOPIJA TIKRA

Projekto dalies vadovė

Elena Martynova



2022-09-15

**VALSTYBĖS ĮMONĖS
IGNALINOS ATOMINĖS ELEKTRINĖS
EKSPLOATACIJOS NUTRAUKIMO DEPARTAMENTO
PROJEKTŲ VALDYMO TARNYBOS
STATYBOS IR INFRASTRUKTŪROS VALDYMO SKYRIUS**

(bylos indeksas)

**NEKILNOJAMOJO TURTO REGISTRO CENTRINIO DUOMENŲ BANKO
IŠRAŠAS, REGISTRO NR. 44/436632**

NUOTEKŲ ŠALINIMO TINKLAI
(slėginis buitinės kanalizacijos kolektorius nuo IAE iki KOC išilgai autokelio Nr.3,
vamzdynų dalis nuo a/k Nr. 3 iki buitinės kanalizacijos valymo įrenginių)

Ryšys su dokumentu – byla Nr. 30/1619

(bylos antraštė)

IAE archyvas
2020-09-23
Nr. Arch VD-0969-6242v1

F. Nr. _____

Ap. Nr. _____

B. Nr. _____

Pradėta _____

Baigta _____

Data 2020-08-27

Saugojimo terminas Iki perdavimo naujam turto
valdytojui

Patikrinu 2020-09-19
Nr. 44/436632,
ArchVD-0969-3148v1 (306/118)
DVS archyvarė
Reivy

KOPIJA TIKRA

Alina Dutkevič
2020-09-17

BYLOS VIDAUS APYRAŠAS

Eil. Nr.	Dokumento pavadinimas (antraštė)	Dokumento data	Dokumento Nr.	Bylos lapų numeriai	Pastabos
1	2	3	4	5	6
1	Nekilnojamojo turto registro centrinio duomenų banko išrašas	2020-08-27	44/436632	2	Tekstas iš abiejų pusių

Vidaus apyrašo _____ 1 (vienas) _____ lapas.

Inžinierė

(pareigų pavadinimas)

2020-09-16


(parašas)

Asta Narbutienė

(vardas ir pavardė)

KOPIJA TIKRA





VALSTYBĖS ĮMONĖ REGISTRŲ CENTRAS

Lvovo g. 25-101, 09320 Vilnius, tel. (8 5) 2688 262, el. p. info@registrucentras.lt
Duomenys kaupiami ir saugomi Juridinių asmenų registre, kodas 124110246

NEKILNOJAMOJO TURTO REGISTRO DUOMENŲ BAZĖS IŠRAŠAS

2020-08-27 16:04:16

1. Nekilnojamojo turto registre įregistruotas turtas:

Registro Nr.: 44/436632

Registro tipas: Statiniai

Sudarymo data: 2005-07-22

Teritorija: Visagino sav., Visagino sav. teritorija

2. Nekilnojamieji daiktai:

2.1.

Inžineriniai tinklai - Nuotekų šalinimo tinklai

Aprašymas / pastabos: 1329.4 m ilgio slėginis buitinės kanalizacijos kolektorius nuo IAE iki KOC išilgai autokelio Nr.3

Unikalus daikto numeris: 4400-0644-0033

Daikto pagrindinė naudojimo paskirtis: Nuotekų šalinimo tinklų

Statybos pabaigos metai: 1981

Baigtumo procentas: 100 %

Atkūrimo sąnaudos (statybos vertė): 502384 Eur

Atkuriamoji vertė: 152954 Eur

Vidutinė rinkos vertė: 152954 Eur

Vidutinės rinkos vertės nustatymo būdas: Atkuriamoji vertė

Vidutinės rinkos vertės nustatymo data: 2005-09-08

Kadastro duomenų nustatymo data: 2005-07-22

2.2.

Nuotekų šalinimo tinklai - Nuotekų šalinimo tinklai

Visagino sav., Drūkšinių k.

Unikalus daikto numeris: 4400-5311-7878

Daikto pagrindinė naudojimo paskirtis: Nuotekų šalinimo tinklų

Žymėjimas plane: 1KS

Statybos pradžios metai: 1981

Statybos pabaigos metai: 1981

Statinio kategorija: Neypatingasis

Baigtumo procentas: 100 %

Ilgis: 587.08 m

Medžiaga: Plienas

Nuotekų linijos reikšmė: Skirstomoji (kvartalinė)

Nuotekų linijos rūšis: Slėginė

Atkūrimo sąnaudos (statybos vertė): 107000 Eur

Fizinio nusidėvėjimo procentas: 75 %

Atkuriamoji vertė: 26800 Eur

Vidutinė rinkos vertė: 26800 Eur

Vidutinės rinkos vertės nustatymo būdas: Atkuriamoji vertė

Vidutinės rinkos vertės nustatymo data: 2019-09-19

Kadastro duomenų nustatymo data: 2019-09-19

2.3.

Nuotekų šalinimo tinklai - Nuotekų šalinimo tinklai

Visagino sav., Drūkšinių k.

Unikalus daikto numeris: 4400-5320-4630

Daikto pagrindinė naudojimo paskirtis: Nuotekų šalinimo tinklų

Žymėjimas plane: 2KS

Statybos pradžios metai: 1981

Statybos pabaigos metai: 1981

Statinio kategorija: Neypatingasis

Baigtumo procentas: 100 %

Ilgis: 585.21 m

Medžiaga: Plienas

Nuotekų linijos reikšmė: Skirstomoji (kvartalinė)

Nuotekų linijos rūšis: Slėginė

Atkūrimo sąnaudos (statybos vertė): 107000 Eur

Fizinio nusidėvėjimo procentas: 75 %

Atkuriamoji vertė: 26700 Eur

KOPIJA TIKRA

Vidutinė rinkos vertė: **26700 Eur**

Vidutinės rinkos vertės nustatymo būdas: **Atkuriamoji vertė**

Vidutinės rinkos vertės nustatymo data: **2019-09-19**

Kadastro duomenų nustatymo data: **2019-09-19**

3. Daikto priklausiniai iš kito registro: įrašų nėra

4. Nuosavybė:

4.1.

Nuosavybės teisė

Savininkas: **LIETUVOS RESPUBLIKA, a.k. 111105555**

Daiktas: **nuotekų šalinimo tinklai Nr. 4400-5311-7878, aprašyti p. 2.2.**

nuotekų šalinimo tinklai Nr. 4400-5320-4630, aprašyti p. 2.3.

[registravimo pagrindas: **Statybos užbaigimo aktas Nr. 481**

[rašas galioja: **Nuo 2020-08-27**

4.2.

Nuosavybės teisė

Savininkas: **LIETUVOS RESPUBLIKA, a.k. 111105555**

Daiktas: **inžineriniai tinklai Nr. 4400-0644-0033, aprašyti p. 2.1.**

[registravimo pagrindas: **1981-06-01 Statinio priėmimo naudoti aktas Nr. 481**

[rašas galioja: **Nuo 2006-07-26**

5. Valstybės ir savivaldybių žemės patikėjimo teisė: įrašų nėra

6. Kitos daiktinės teisės :

6.1.

Turto patikėjimo teisė

Patikėtinis: **VALSTYBĖS ĮMONĖ IGNALINOS ATOMINĖ ELEKTRINĖ, a.k. 255450080**

Daiktas: **nuotekų šalinimo tinklai Nr. 4400-5311-7878, aprašyti p. 2.2.**

nuotekų šalinimo tinklai Nr. 4400-5320-4630, aprašyti p. 2.3.

[registravimo pagrindas: **Statybos užbaigimo aktas Nr. 481**

[rašas galioja: **Nuo 2020-08-27**

6.2.

Turto patikėjimo teisė

Patikėtinis: **VALSTYBĖS ĮMONĖ IGNALINOS ATOMINĖ ELEKTRINĖ, a.k. 255450080**

Daiktas: **inžineriniai tinklai Nr. 4400-0644-0033, aprašyti p. 2.1.**

[registravimo pagrindas: **1981-06-01 Statinio priėmimo naudoti aktas Nr. 481**

[rašas galioja: **Nuo 2006-07-26**

7. Juridiniai faktai: įrašų nėra

8. Žymos: įrašų nėra

9. Teritorijos, kuriose taikomos specialiosios žemės naudojimo sąlygos: įrašų nėra

10. Daikto registravimas ir kadastro žymos:

10.1.

Suformuotas naujas (daikto registravimas)

Daiktas: **nuotekų šalinimo tinklai Nr. 4400-5311-7878, aprašyti p. 2.2.**

nuotekų šalinimo tinklai Nr. 4400-5320-4630, aprašyti p. 2.3.

[registravimo pagrindas: **2019-09-19 Nekilnojamojo daikto kadastro duomenų byla**

Statybos užbaigimo aktas Nr. 481

[rašas galioja: **Nuo 2020-08-21**

10.2.

Kadastrinius matavimus atliko (kadastro žyma)

EVELINA LIUDVINAVIČIŪTĖ

Daiktas: **nuotekų šalinimo tinklai Nr. 4400-5311-7878, aprašyti p. 2.2.**

nuotekų šalinimo tinklai Nr. 4400-5320-4630, aprašyti p. 2.3.

[registravimo pagrindas: **2015-06-25 Kvalifikacijos pažymėjimas Nr. 2M-M-2291**

2019-09-19 Nekilnojamojo daikto kadastro duomenų byla

[rašas galioja: **Nuo 2020-08-21**


11. Registro pastabos ir nuorodos: įrašų nėra

12. Kita informacija: įrašų nėra

KOPIJA TIKRA

13. Informacija apie duomenų sandoriui tikslinimą: įrašų nėra

Dokumentą atspausdino Turto registrų tvarkymo tarnybos Nekilnojamojo turto registro departamento Nekilnojamojo turto registro Utenos skyriaus vyresnioji registratorė

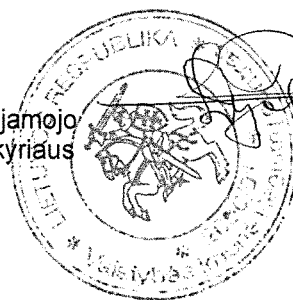

G. Gražina
GRAŽINA
DIJOKIENĖ


KOPIJA TIKRA

Projekto dalies vadovė

Elena Martynova

2022-09-15

E. Martynova

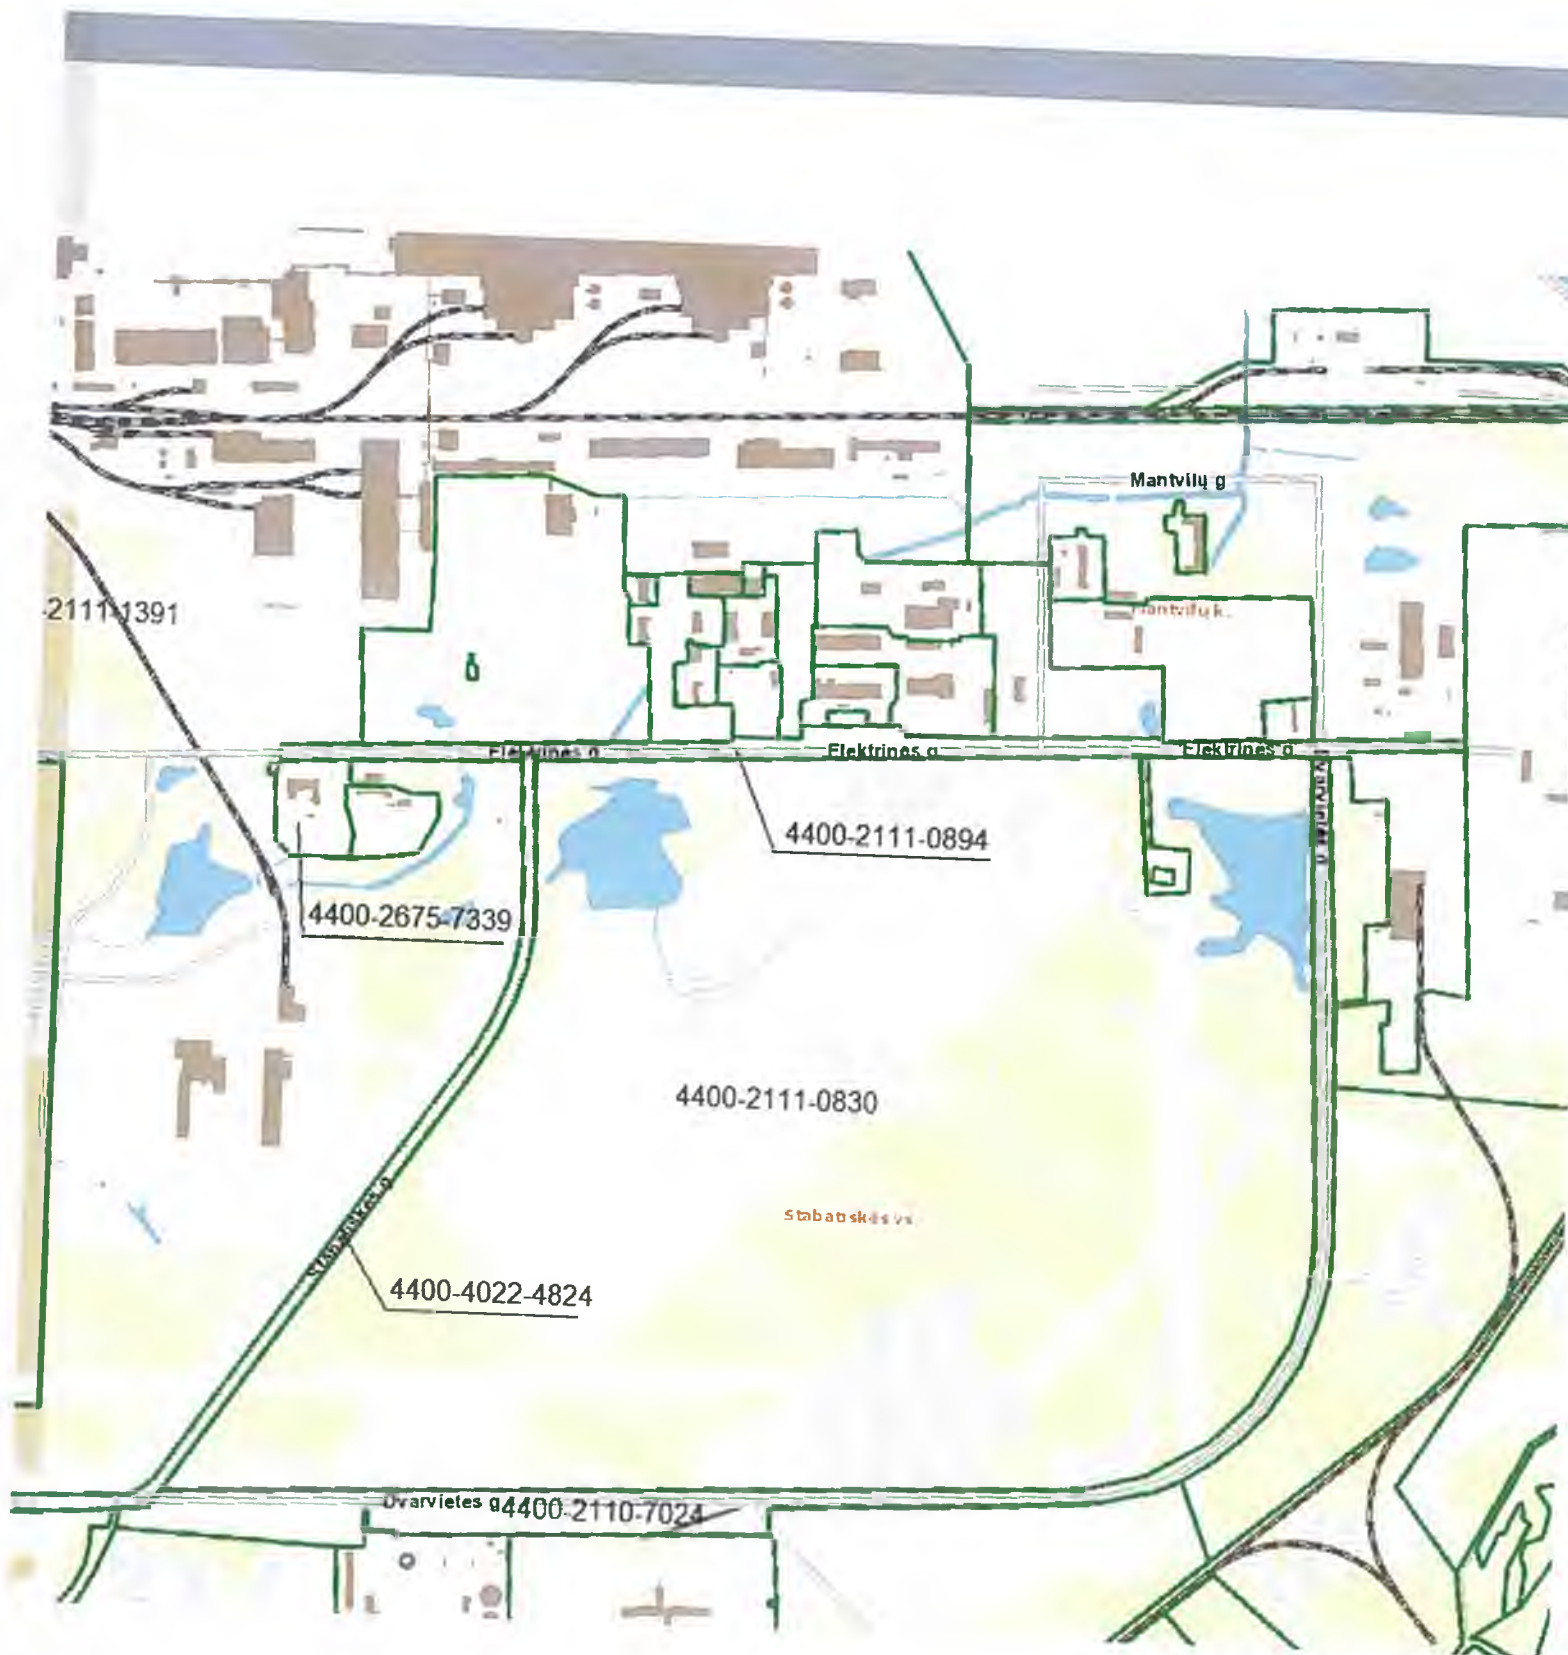


KOPIJA TIKRA

Projekto dalies vadovė


Elena Martynova

2022-09-15

KOPIJA

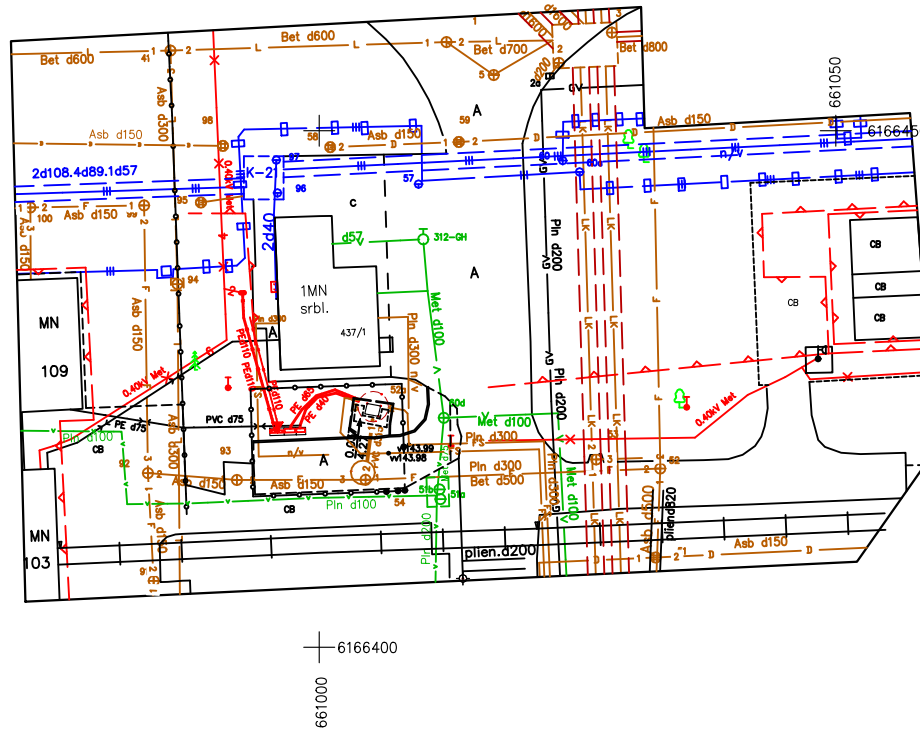

IŠNAŠA:

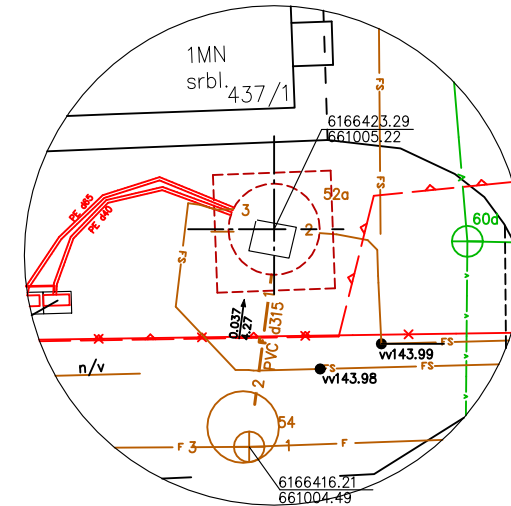

KOPIJA TIKRA
Projekto dalies vadovė
Elena Martynova

2022-09-15

Koordinacių sistema :
Aukščių sistema:

Valstybinė LKS-94
Baltijos

PROJEKTŲ VALDYMO DEPARTAMENTO STATYBOS ORGANIZAVIMO IR GRIOVIMO PROJEKTŲ SKYRIAUS STATYBOS VALDYMO GRUPĖ				VĮ IGNALINOS ATOMINĖ ELEKTRINĖ				
kval. paž. nr.	Pareigos	V. Pavardė	Parašas	Data	Brėžinys: Nuotekų siurblinės statyba. Elektrinės g.4 K-26, Drukšinių k., Visagino sav. DALIS: Fekalinė kanalizacija. Geodezinė nuotrauka			
	SO ir GPS vadovė	A.Marcinkutė						
	Grupės vadovė	S.Zambickajka						
IGKV-239	V.inž.geod.	Artūras Valavičius		2022.08.17	2022.08.17	Nr. Sch-_____ (3.286E)	Lapas	Lapų
	Brėži-				726 - 20 - 2022 - 87		1	1



KOPIJA

KOPIJA TIKRA

M1:500
Koordinacijų sistema - LKS-94
Aukščių sistema - Baltijos


PROJEKTU VALDYMO DEPARTAMENTO STATYBOS ORGANIZAVIMO IR GYVYMO PROJEKTŲ SKYRIAUS STATYBOS VALDYMO GRUPE					VĮ IGNALINOS ATOMINĖ ELEKTRINĖ	
Kval. pat. nr.	Pareigos	V. Pavardė	Pavardė	Data	Išdavimo	
					Stigimui buitinių atliekų kanalizacija nuo KNS 437/1 iki K-15, nuo KNS 437/2 iki K-15, nuo K-15 iki VĮ "Vilainio energija" vėlymo įrengimo. Topografinė nuotrauka	
GRV-239	Varėnų g.	Antanas Valerijus		2022.08.04	Nr. Sch- (3.286E)	Lapų 1 1
					726 - 20 - 2022 - 78	

9253-0324 9253-0325


9253-0325


9253-0324 9253-0325
9253-0344 9253-0345

9253-0325
9253-0345

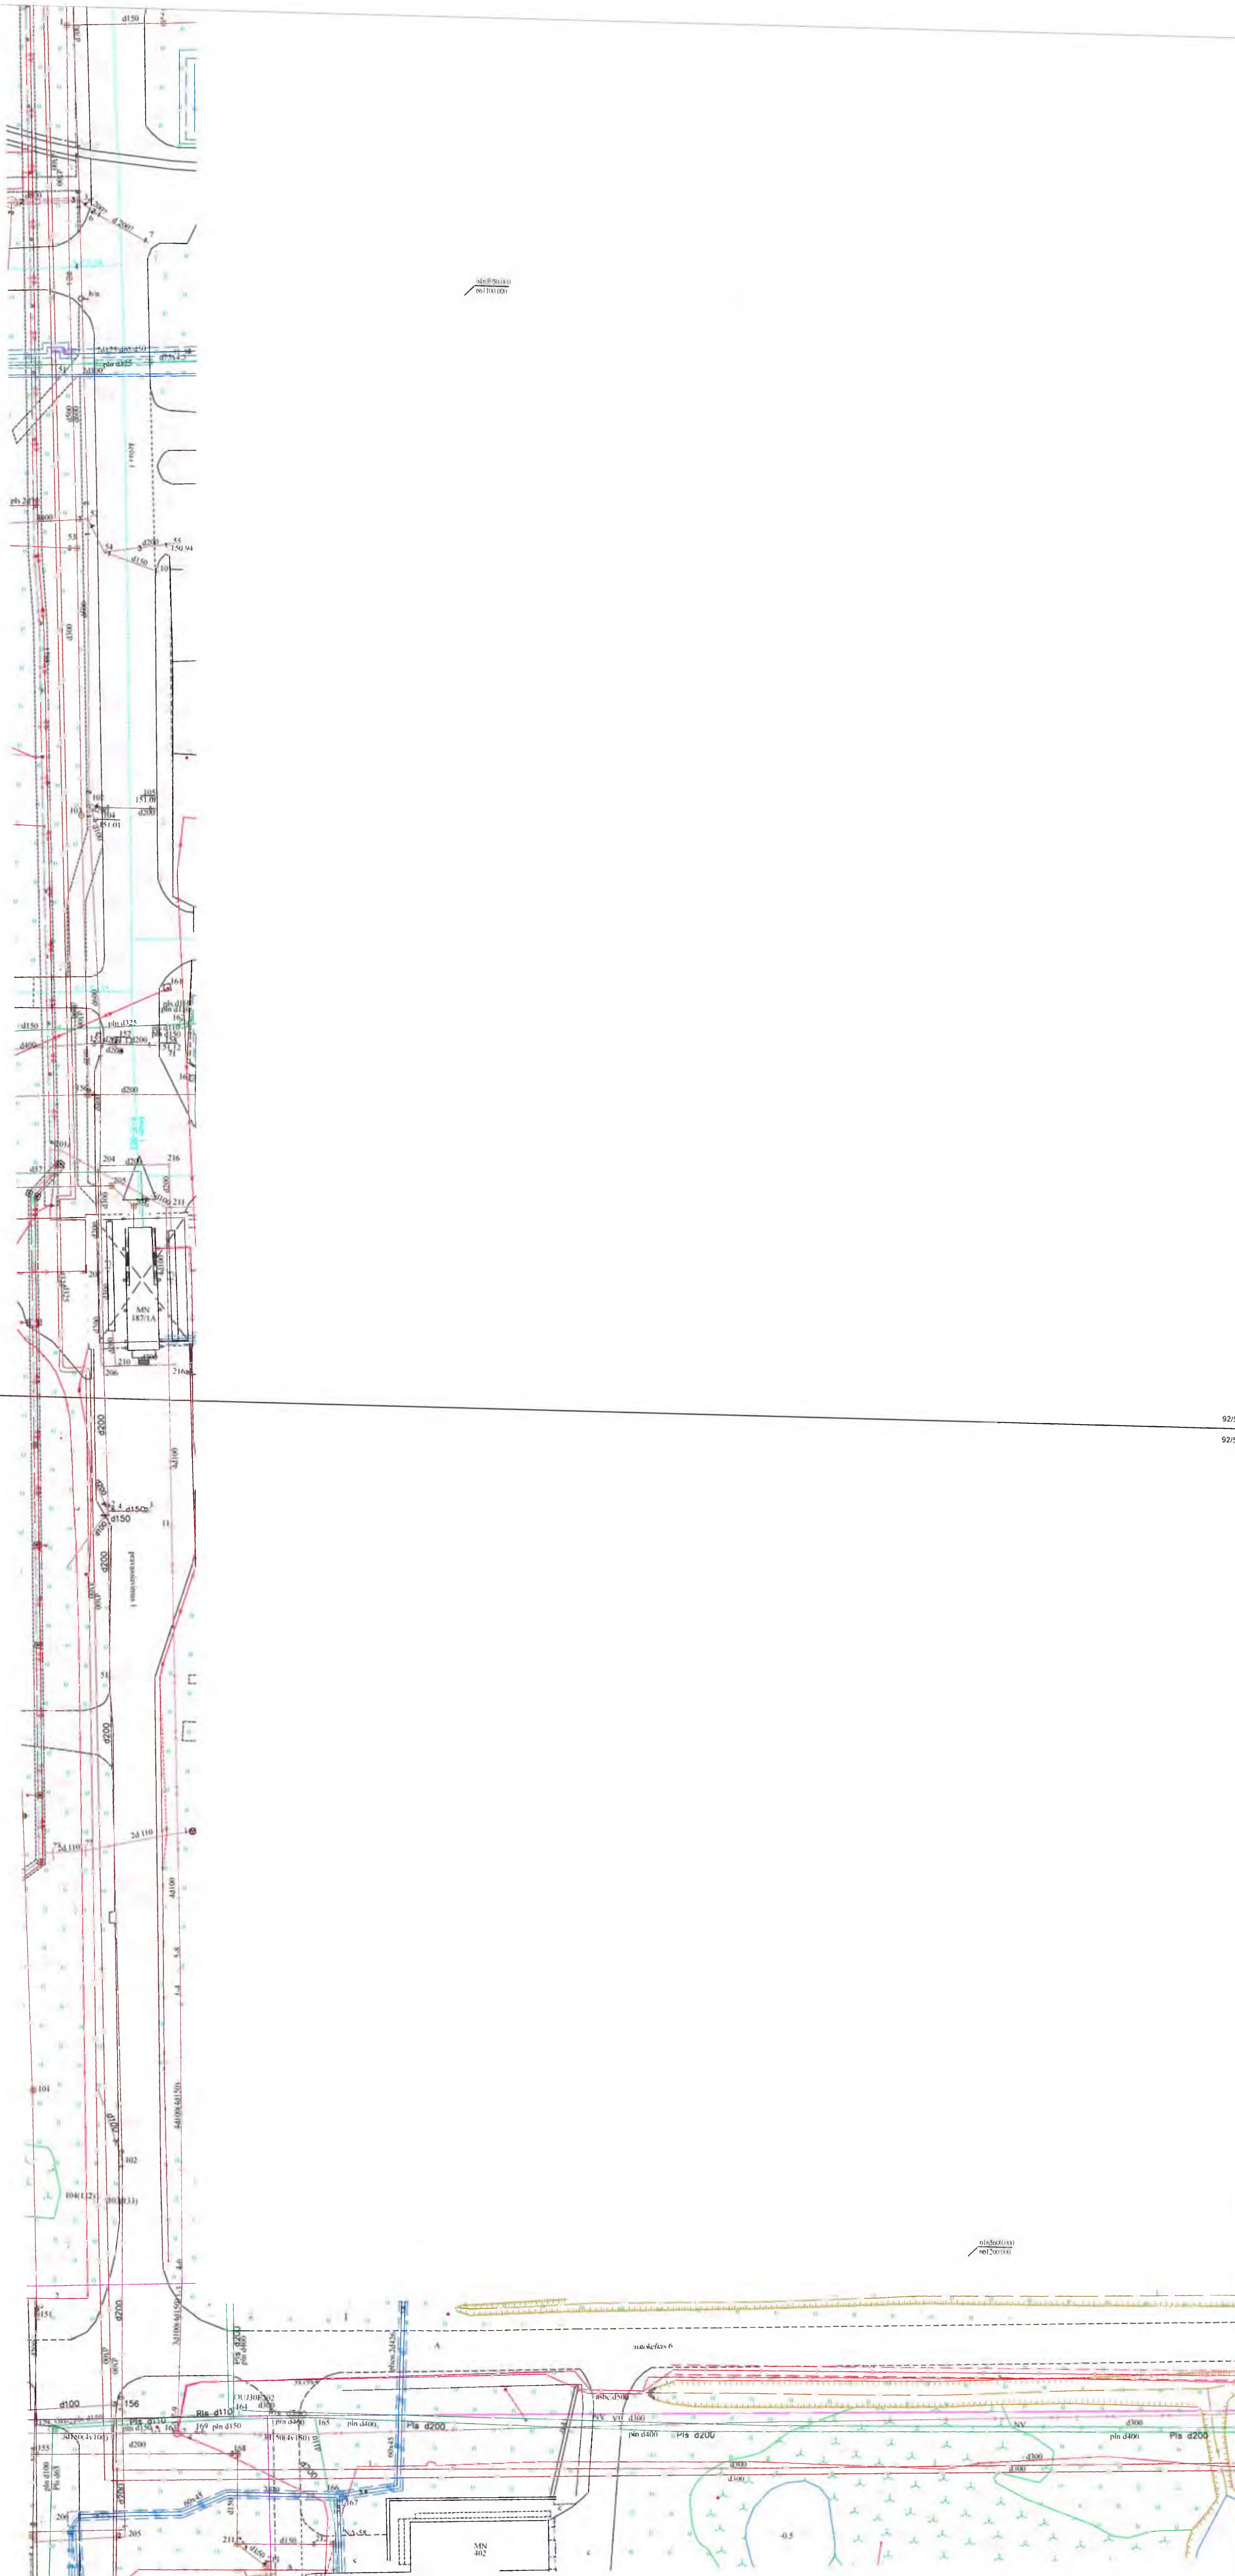

KOPIJA TIKRA

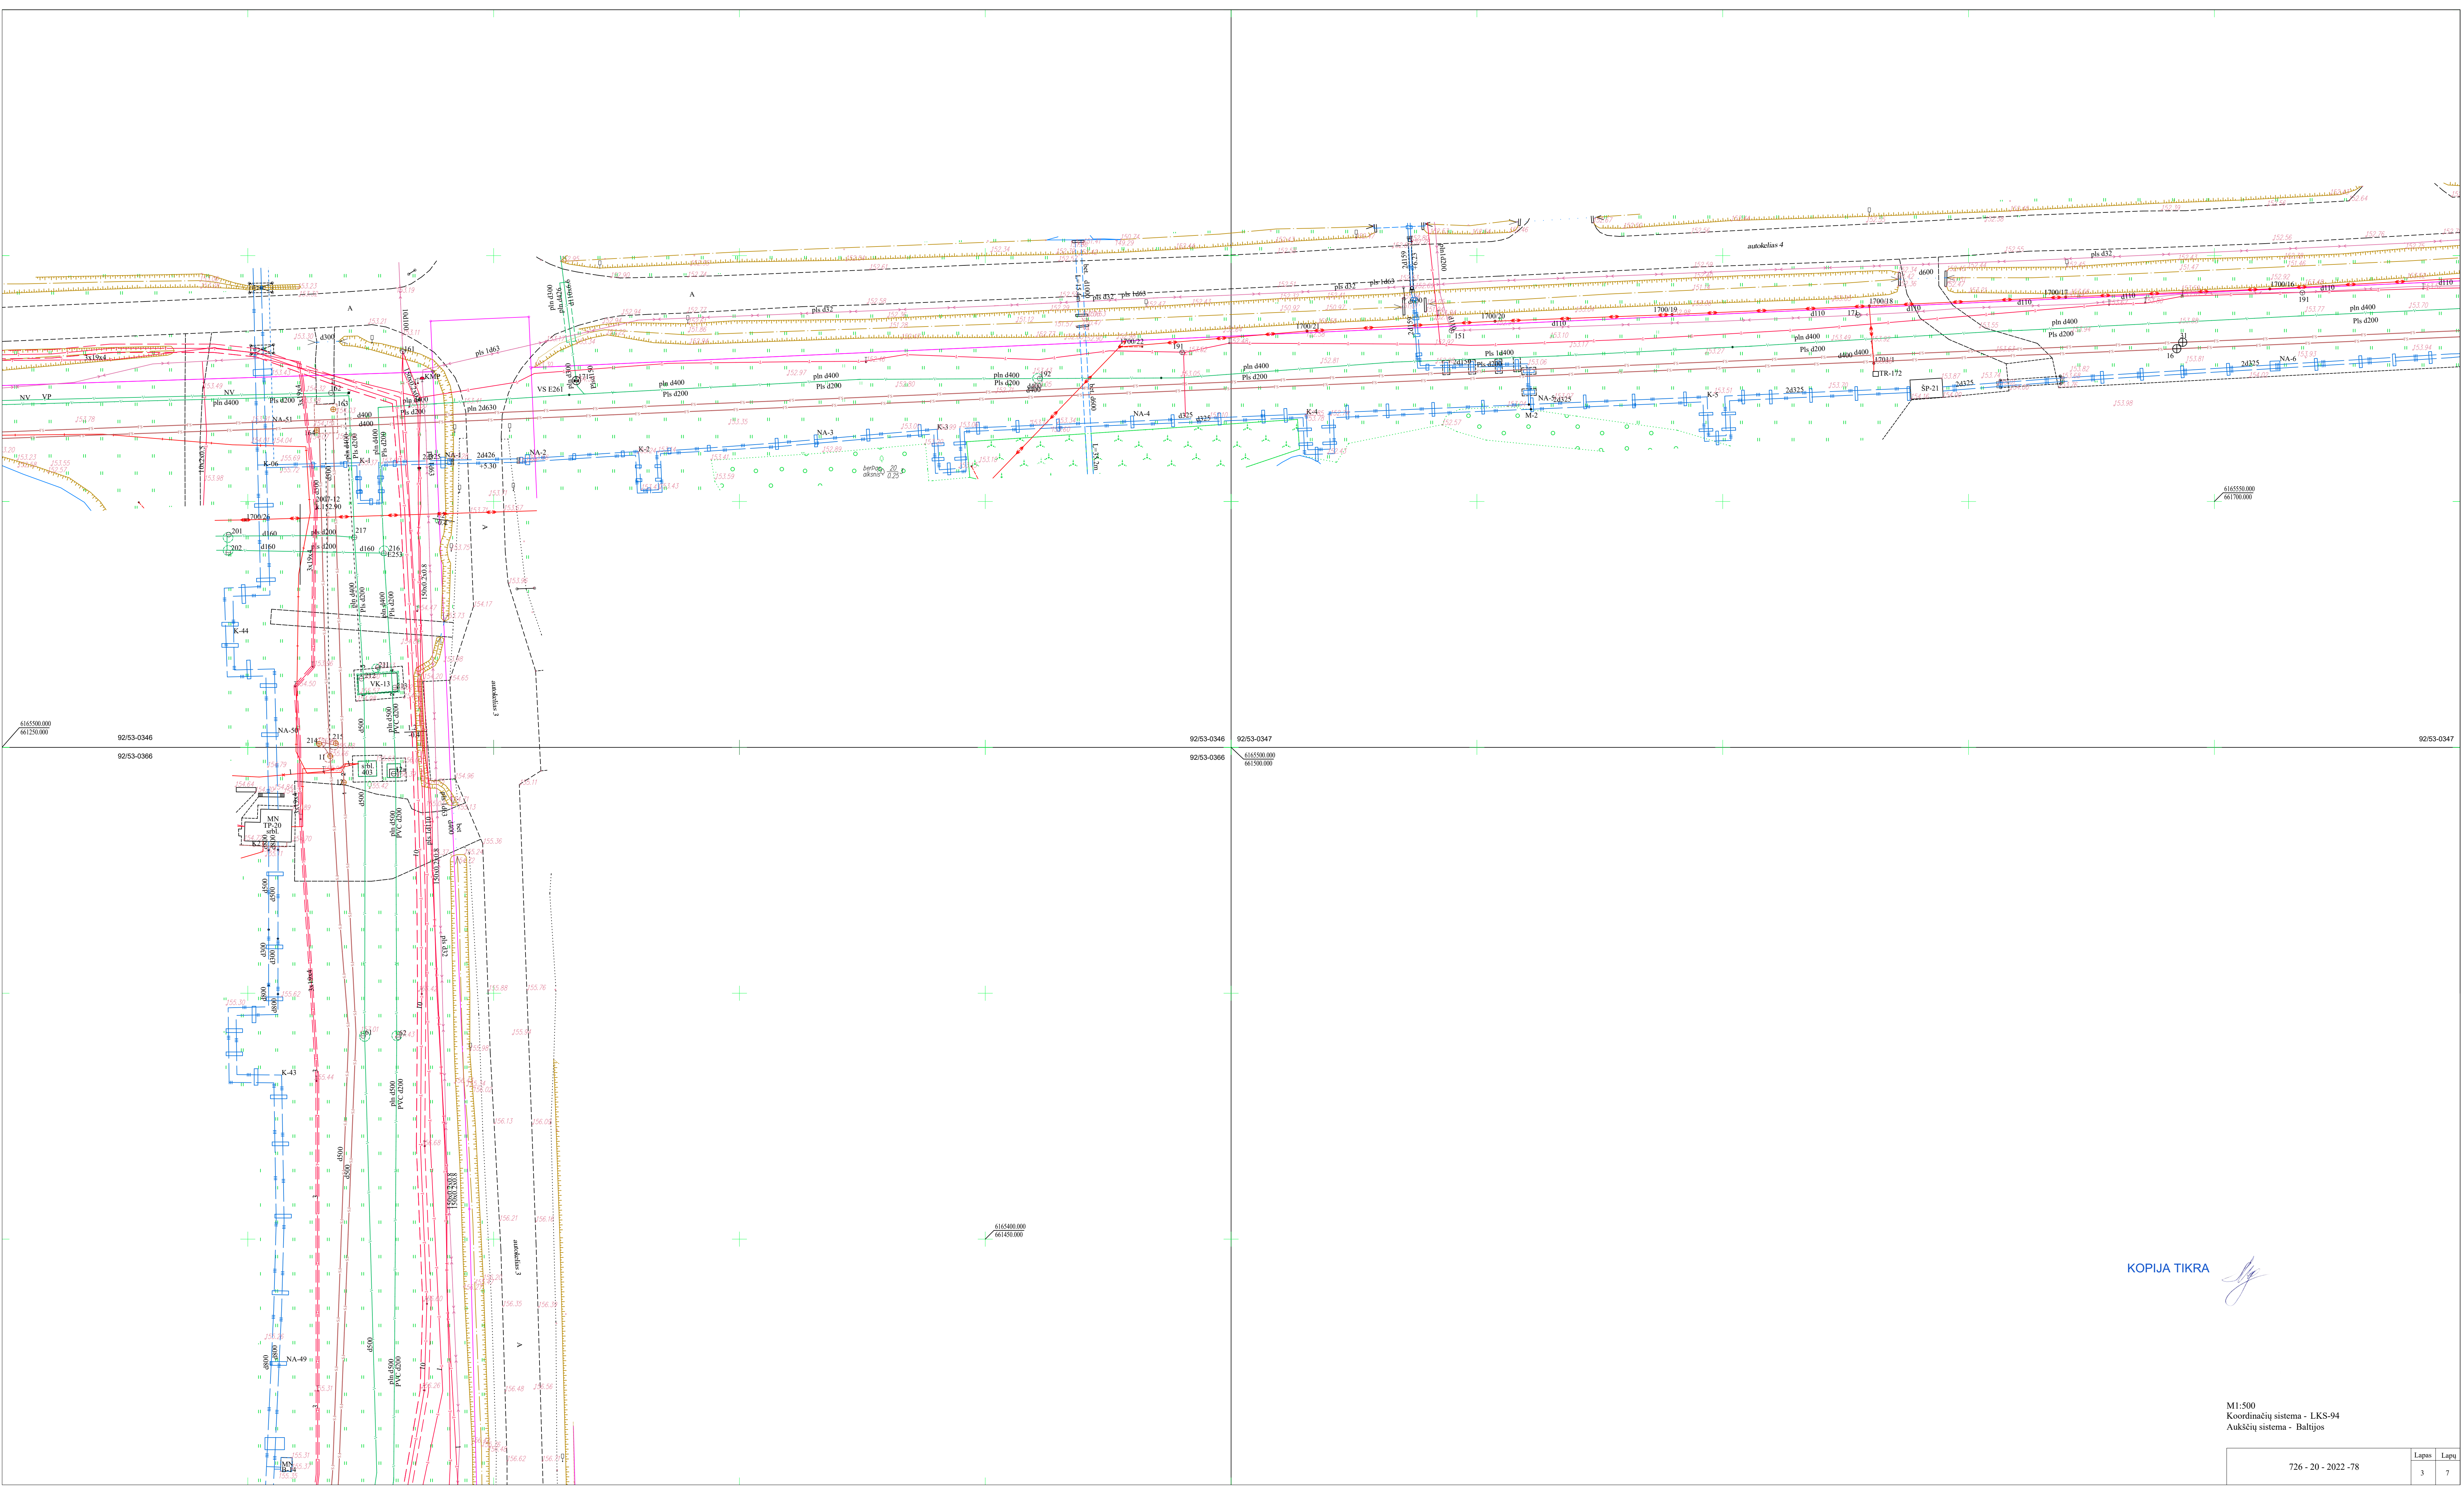


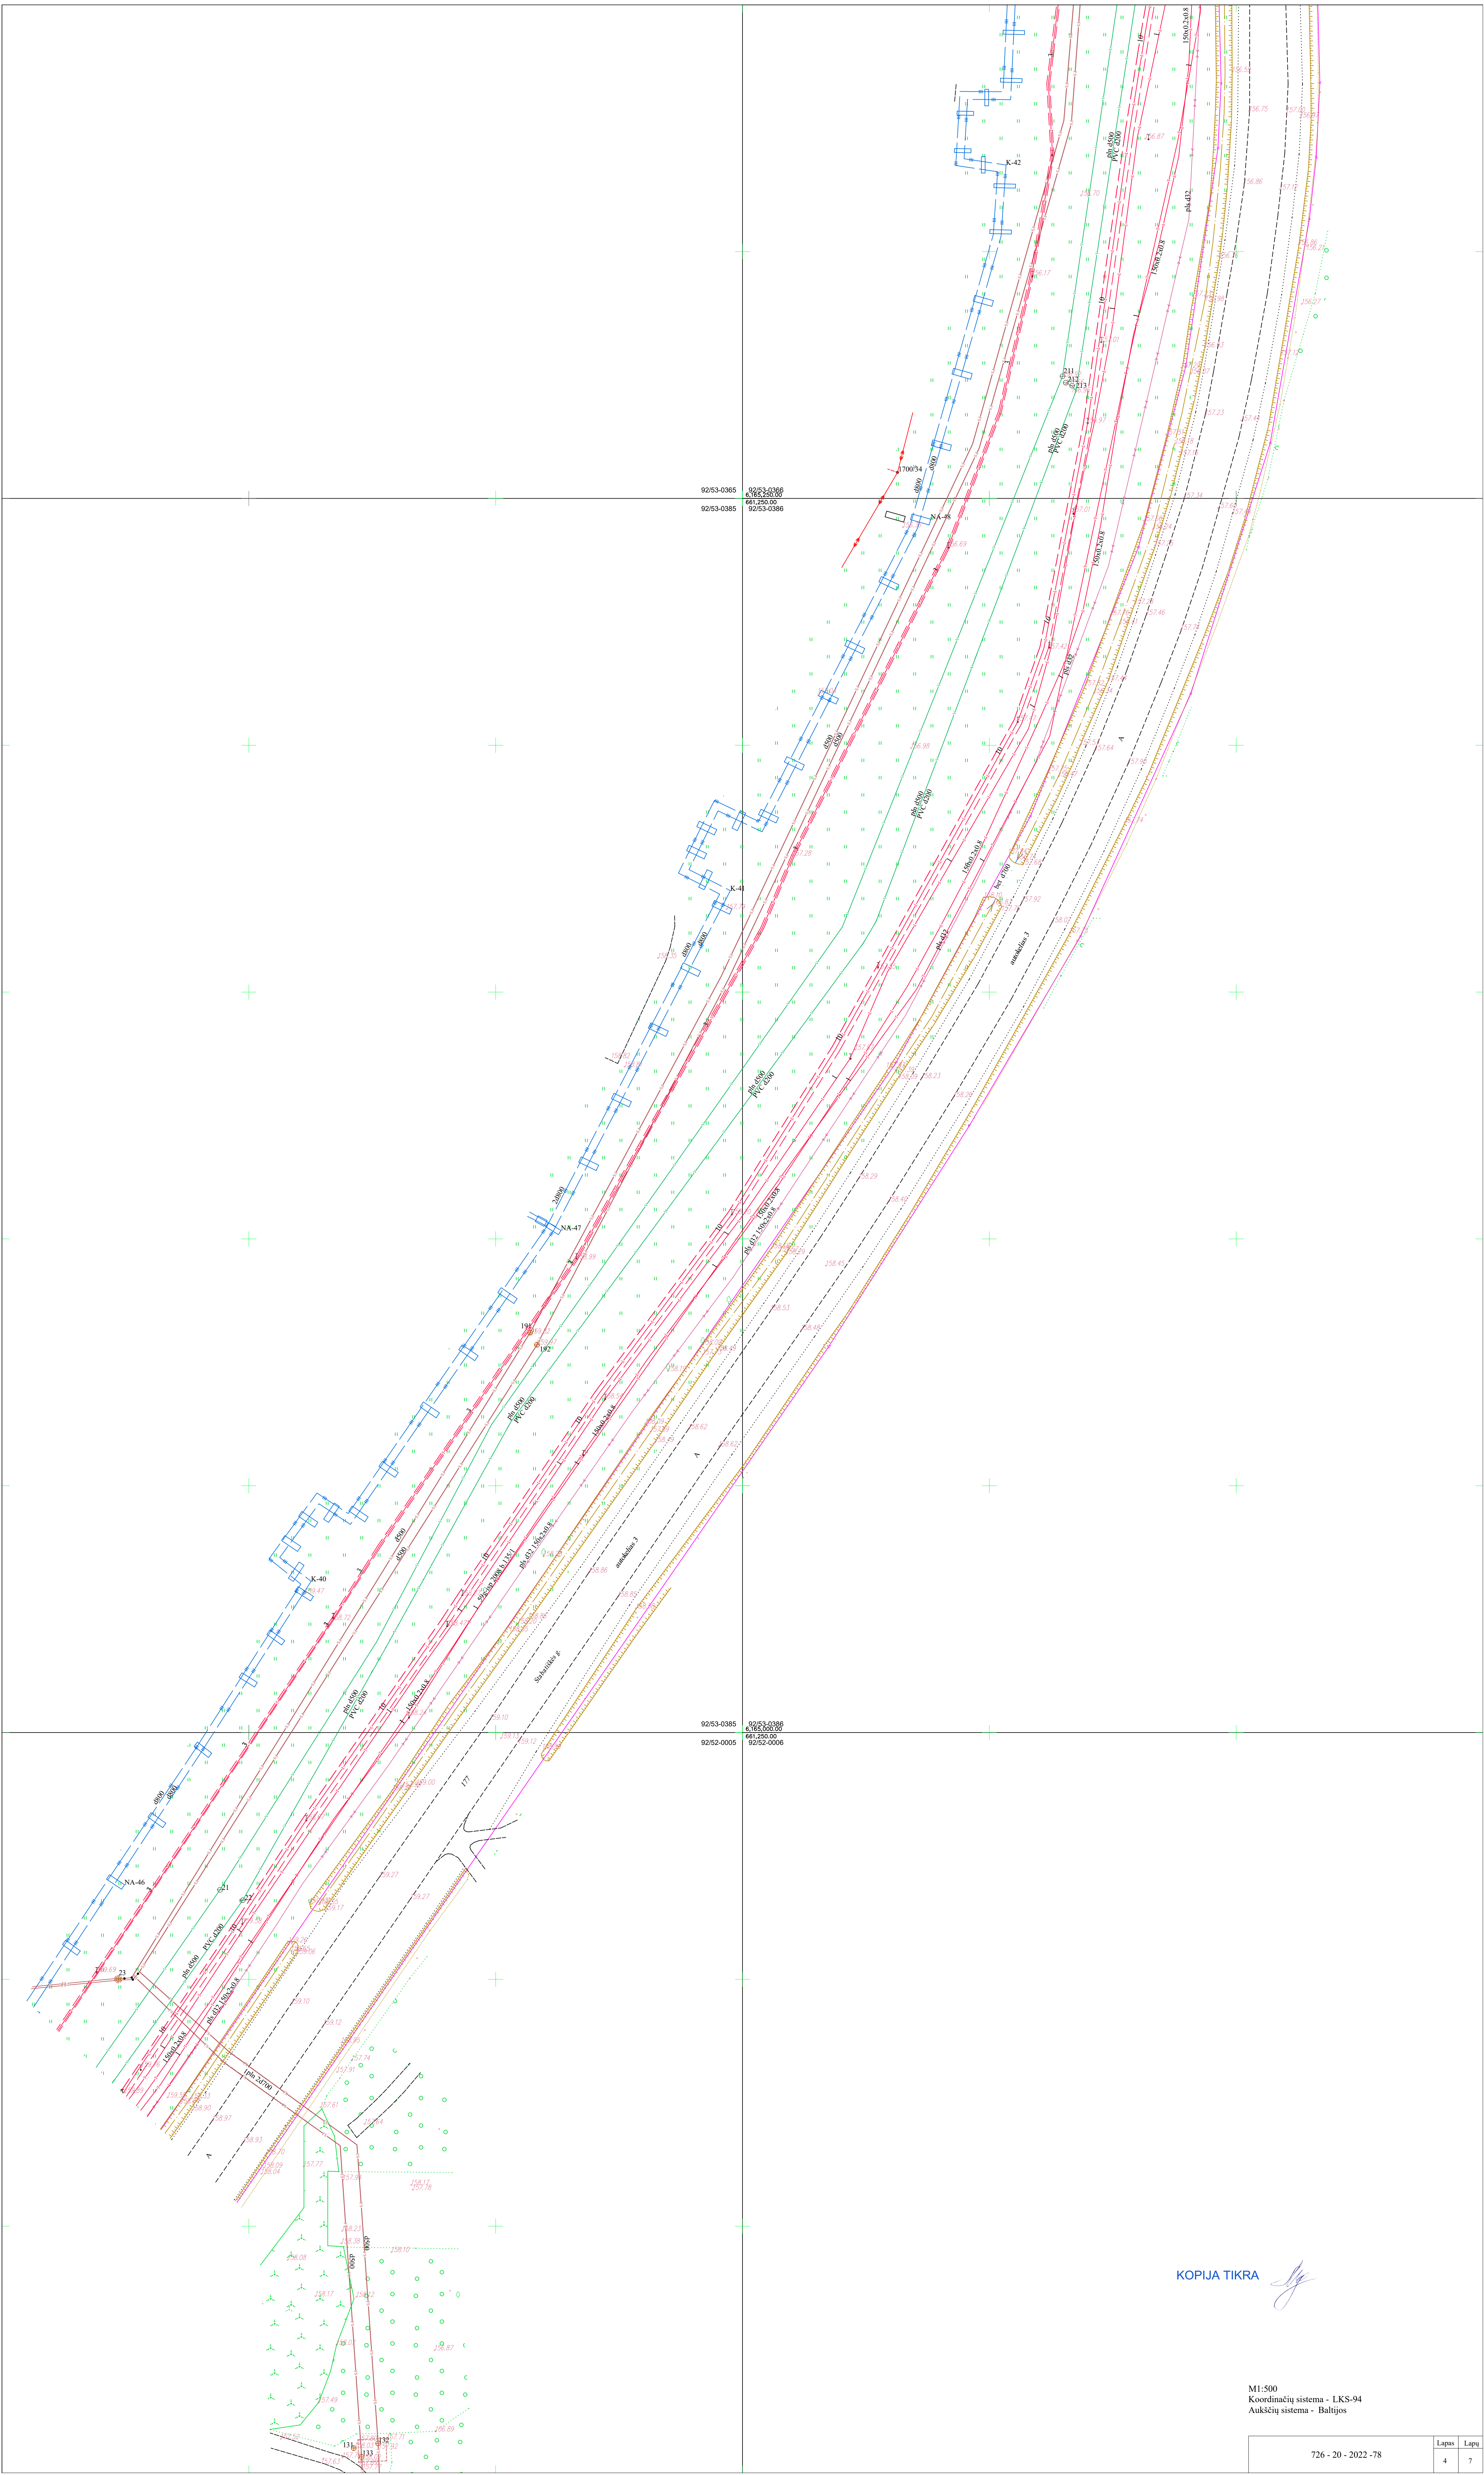

KOPIJA TIKRA

M1:500
Koordinatų sistema - LKS-94
Aukštųjų sistemų - Baltijos

Lapų	Lapų
4	7

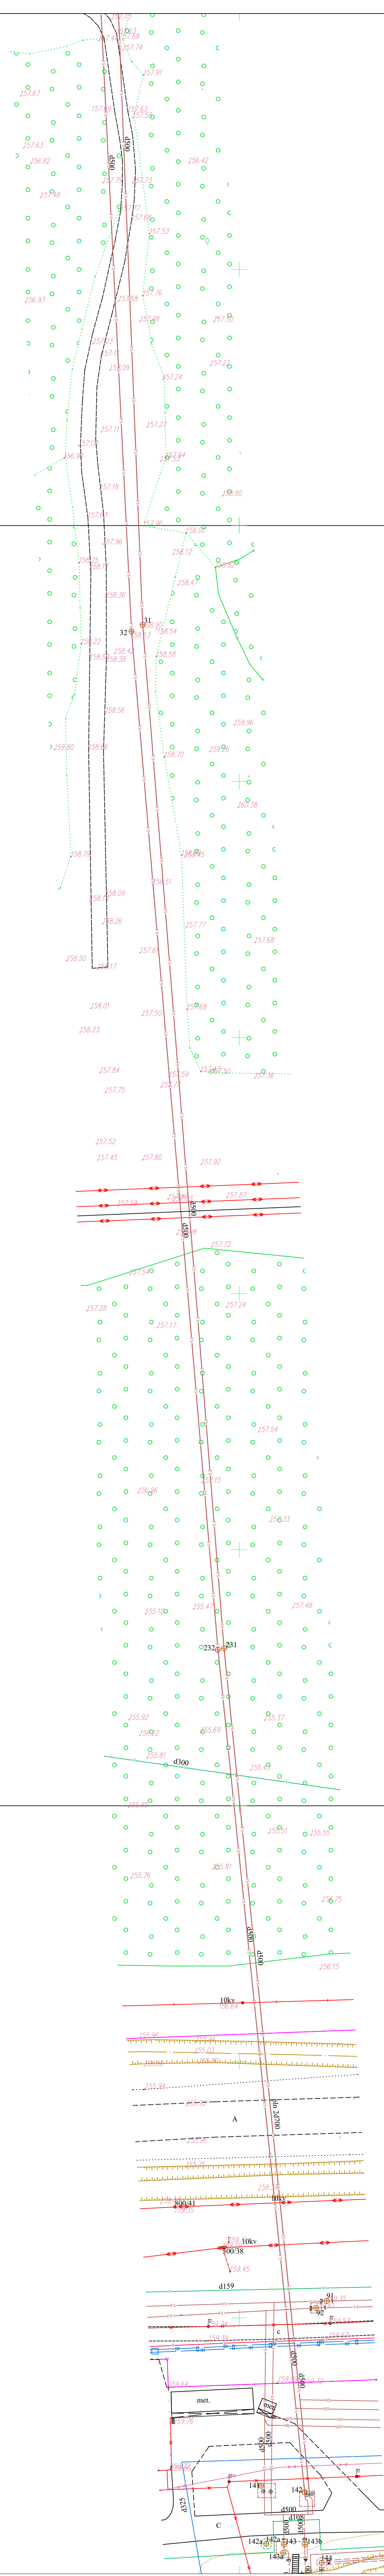

92/52-0005	6164750.000 661250.000 92/52-0006
92/52-0025	92/52-0026

92/52-0025	92/52-0026
92/52-0045	92/52-0046

KOPIJA TIKRA

Projekto dalies vadovė

Elena Martynova

2022-09-15

M1:500
Koordinacių sistema - LKS-94
Aukščių sistema - Baltijos



VALSTYBĖS ĮMONĖS
IGNALINOS ATOMINĖS ELEKTRINĖS
GENERALINIS DIREKTORIUS

ĮSAKYMAS
DĖL STATINIO PROJEKTO VADOVO SKYRIMO

2017 m. rugpjūčio 31 d. Nr. VJS-202

Visaginas

Vadovaudamasis Statybos techniniu reglamentu STR 1.04.04:2017 „Statinio projektavimas, projekto ekspertizė“ (2016-11-07, įsakymas Nr. D1-738 (TAR Nr. 2016-26687)) ir Mechanikos remonto skyriaus parengta technine užduotimi Nr. 18363, TU-74 (19.1):

1. S k i r i u Projektavimo ir konstravimo skyriaus darbų ir statybos projektavimo grupės projekto dalies vadovę Eleną MARTYNOVĄ (kvalifikacijos atestato Nr. 25387) „Ūkinių slėginių nuotėkų tinklų nuo 437/1,2 pastatų iki valymo įrenginių (vienos linijos) rekonstravimo projektas. Elektrinės g. 4, K 47, Drūkšinių k., 31152, Visagino sav.“, Nr. 18363-RTDP-VN projekto vadove.

2. N u r o d a u projektavimo darbus vykdyti pagal Užsakovo patvirtintą projektavimo darbų techninę užduotį ir vidinį darbų grafiką.

3. P a v e d u Projektavimo ir konstravimo skyriaus vadovui Sergejui KRESTALIOVUI šio įsakymo vykdymo kontrolę.

Generalinis direktorius

TT vadovas

Aleksandr Vnukov

Darius Janulevičius

Parengė

Elena Martynova
2017-08-30

E. M., 1, 2017-08-30

KOPIJA TIKRA

Projekto dalies vadovė

Elena Martynova

2022-09-15

Dėl projekto vadovo skyrimo.Doc1

STATYBOS PRODUKCIJOS
SERTIFIKAVIMO CENTRAS

Valstybės įmonė Statybos produkcijos sertifikavimo centras, įmonės kodas 110068926, Linkmenų g. 28, LT-08217 Vilnius

KVALIFIKACIJOS ATESTATAS

Nr.25387

Elena Martynova

Suteikta teisė eiti ypatingo statinio projekto dalies vadovės ir ypatingo statinio projekto dalies vykdymo priežiūros vadovės pareigas.

Statiniai: visi statiniai (iš jų ir branduolinės energetikos objektų statiniai).

Projekto dalis: vandentiekio ir nuotekų šalinimo.

Direktorius



Robertas Encius

KOPIJA TIKRA
Projekto dalies vadovė
Elena Martynova

2022-09-15

03338

Išduotas 2012 m. gruodžio 13 d.

Pirmą kartą išduotas 2009 m. gruodžio 15 d.

Kvalifikacijos atestatų registras skelbiamas www.spsc.lt

KOPIJA

**VALSTYBĖS ĮMONĖ
IGNALINOS ATOMINĖ ELEKTRINĖ****ĮGALIOJIMAS**

2022 m. _____ d. Nr. _____
Visaginas

Aš, VĮ Ignalinos atominės elektrinės generalinis direktorius Audrius Kamienas, veikiantis pagal įmonės įstatus ir pagal VĮ Ignalinos AE administracijos darbo reglamentą, įgalioju Statybos organizavimo ir griovimo projektų skyriaus vadovę Aidą MARCINKUTĘ, a. k. _____, Asmens tapatybės kortelė Nr. _____, išduota _____, atstovauti VĮ Ignalinos atominei elektrinei bei pasirašyti dokumentus VĮ Ignalinos atominės elektrinės objektų statybos bei techninės priežiūros klausimais.

Įgaliojimas galioja iki 2022 m. gruodžio 31 d.

Generalinis direktorius

Audrius Kamienas

KOPIJA TIKRA

A. Marcinkutė, tel. (8~386) 24242

M.V., 1, 2022-06-30

Igaliojimas_SOirGPS (tech_priez).docx

Valstybės įmonė
Elektrinės g. 4, K 47
Drūkšinių k.
31152 Visagino sav.

Tel. (8~386) 28985
Faks. (8~386) 24396
El.p. iae@iae.lt

Duomenys kaupiami ir saugomi
Juridinių asmenų registre
Kodas 255450080
PVM mokėtojo kodas
LT 554500811

Atsiskaitomoji sąskaita LT10 7300 0100 0261 4996
„Swedbank“, AB

DETALŪS METADUOMENYS

Dokumento sudarytojas (-ai)	VĮ Ignalinos atominė elektrinė (102 / 103) 255450080, Elektrinės g.4, K 47, Drūkšinių k., 31152 Visagino sav., Lietuvos Respublika
Dokumento pavadinimas (antraštė)	ĮGALIOJIMAS (A. MARCINKUTĖ)
Dokumento registracijos data ir numeris	2022-07-04 Nr. ĮmIg-14(1.204E)
Dokumento gavimo data ir dokumento gavimo registracijos numeris	–
Dokumento specifikacijos identifikavimo žymuo	ADOC-V1.0
Parašo paskirtis	Pasirašymas
Parašą sukūrusio asmens vardas, pavardė ir pareigos	Arūnas Garūbis, TD direktorius, pavaduojantis generalinį direktorių
Sertifikatas išduotas	ARŪNAS,GARŪBIS LT
Parašo sukūrimo data ir laikas	2022-07-01 15:33:00 (GMT+03:00)
Parašo formatas	XAdES-X-L
Laiko žymoje nurodytas laikas	2022-07-01 15:33:19 (GMT+03:00)
Informacija apie sertifikavimo paslaugų teikėją	EID-SK 2016, AS Sertifitseerimiskeskus EE
Sertifikato galiojimo laikas	2020-11-17 17:17:06 – 2025-11-16 23:59:59
Informacija apie būdus, naudotus metaduomenų vientisumui užtikrinti	"Registravimas" paskirties metaduomenų vientisumas užtikrintas naudojant "RCSC IssuingCA, VI Registru centras - i.k. 124110246 LT" išduotą sertifikatą "Dokumentų valdymo sistema Avilys, Ignalinos atominė elektrinė, VĮ, į.k. 255450080 LT", sertifikatas galioja nuo 2021-12-20 12:34:49 iki 2024-12-19 12:34:49
Pagrindinio dokumento priedų skaičius	–
Pagrindinio dokumento priedamų dokumentų skaičius	–
Priedamo dokumento sudarytojas (-ai)	–
Priedamo dokumento pavadinimas (antraštė)	–
Priedamo dokumento registracijos data ir numeris	–
Programinės įrangos, kuria naudojantis sudarytas elektroninis dokumentas, pavadinimas	Dokumentų valdymo sistema Avilys, versija 3.5.46
Informacija apie elektroninio dokumento ir elektroninio (-ių) parašo (-ų) tikrinimą (tikrinimo data)	Atitinka specifikacijos keliamus reikalavimus. Visi dokumente esantys elektroniniai parašai galioja (2022-07-04 07:48:30)
Paieškos nuoroda	–
Papildomi metaduomenys	Nuorašą suformavo 2022-07-04 07:48:31 Dokumentų valdymo sistema Avilys

KOPIJA TIKRA

Projekto dalies vadovė

Elena Martynova

2022-09-15

