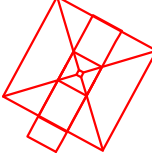
 




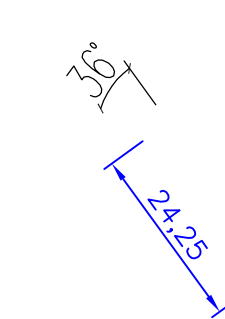
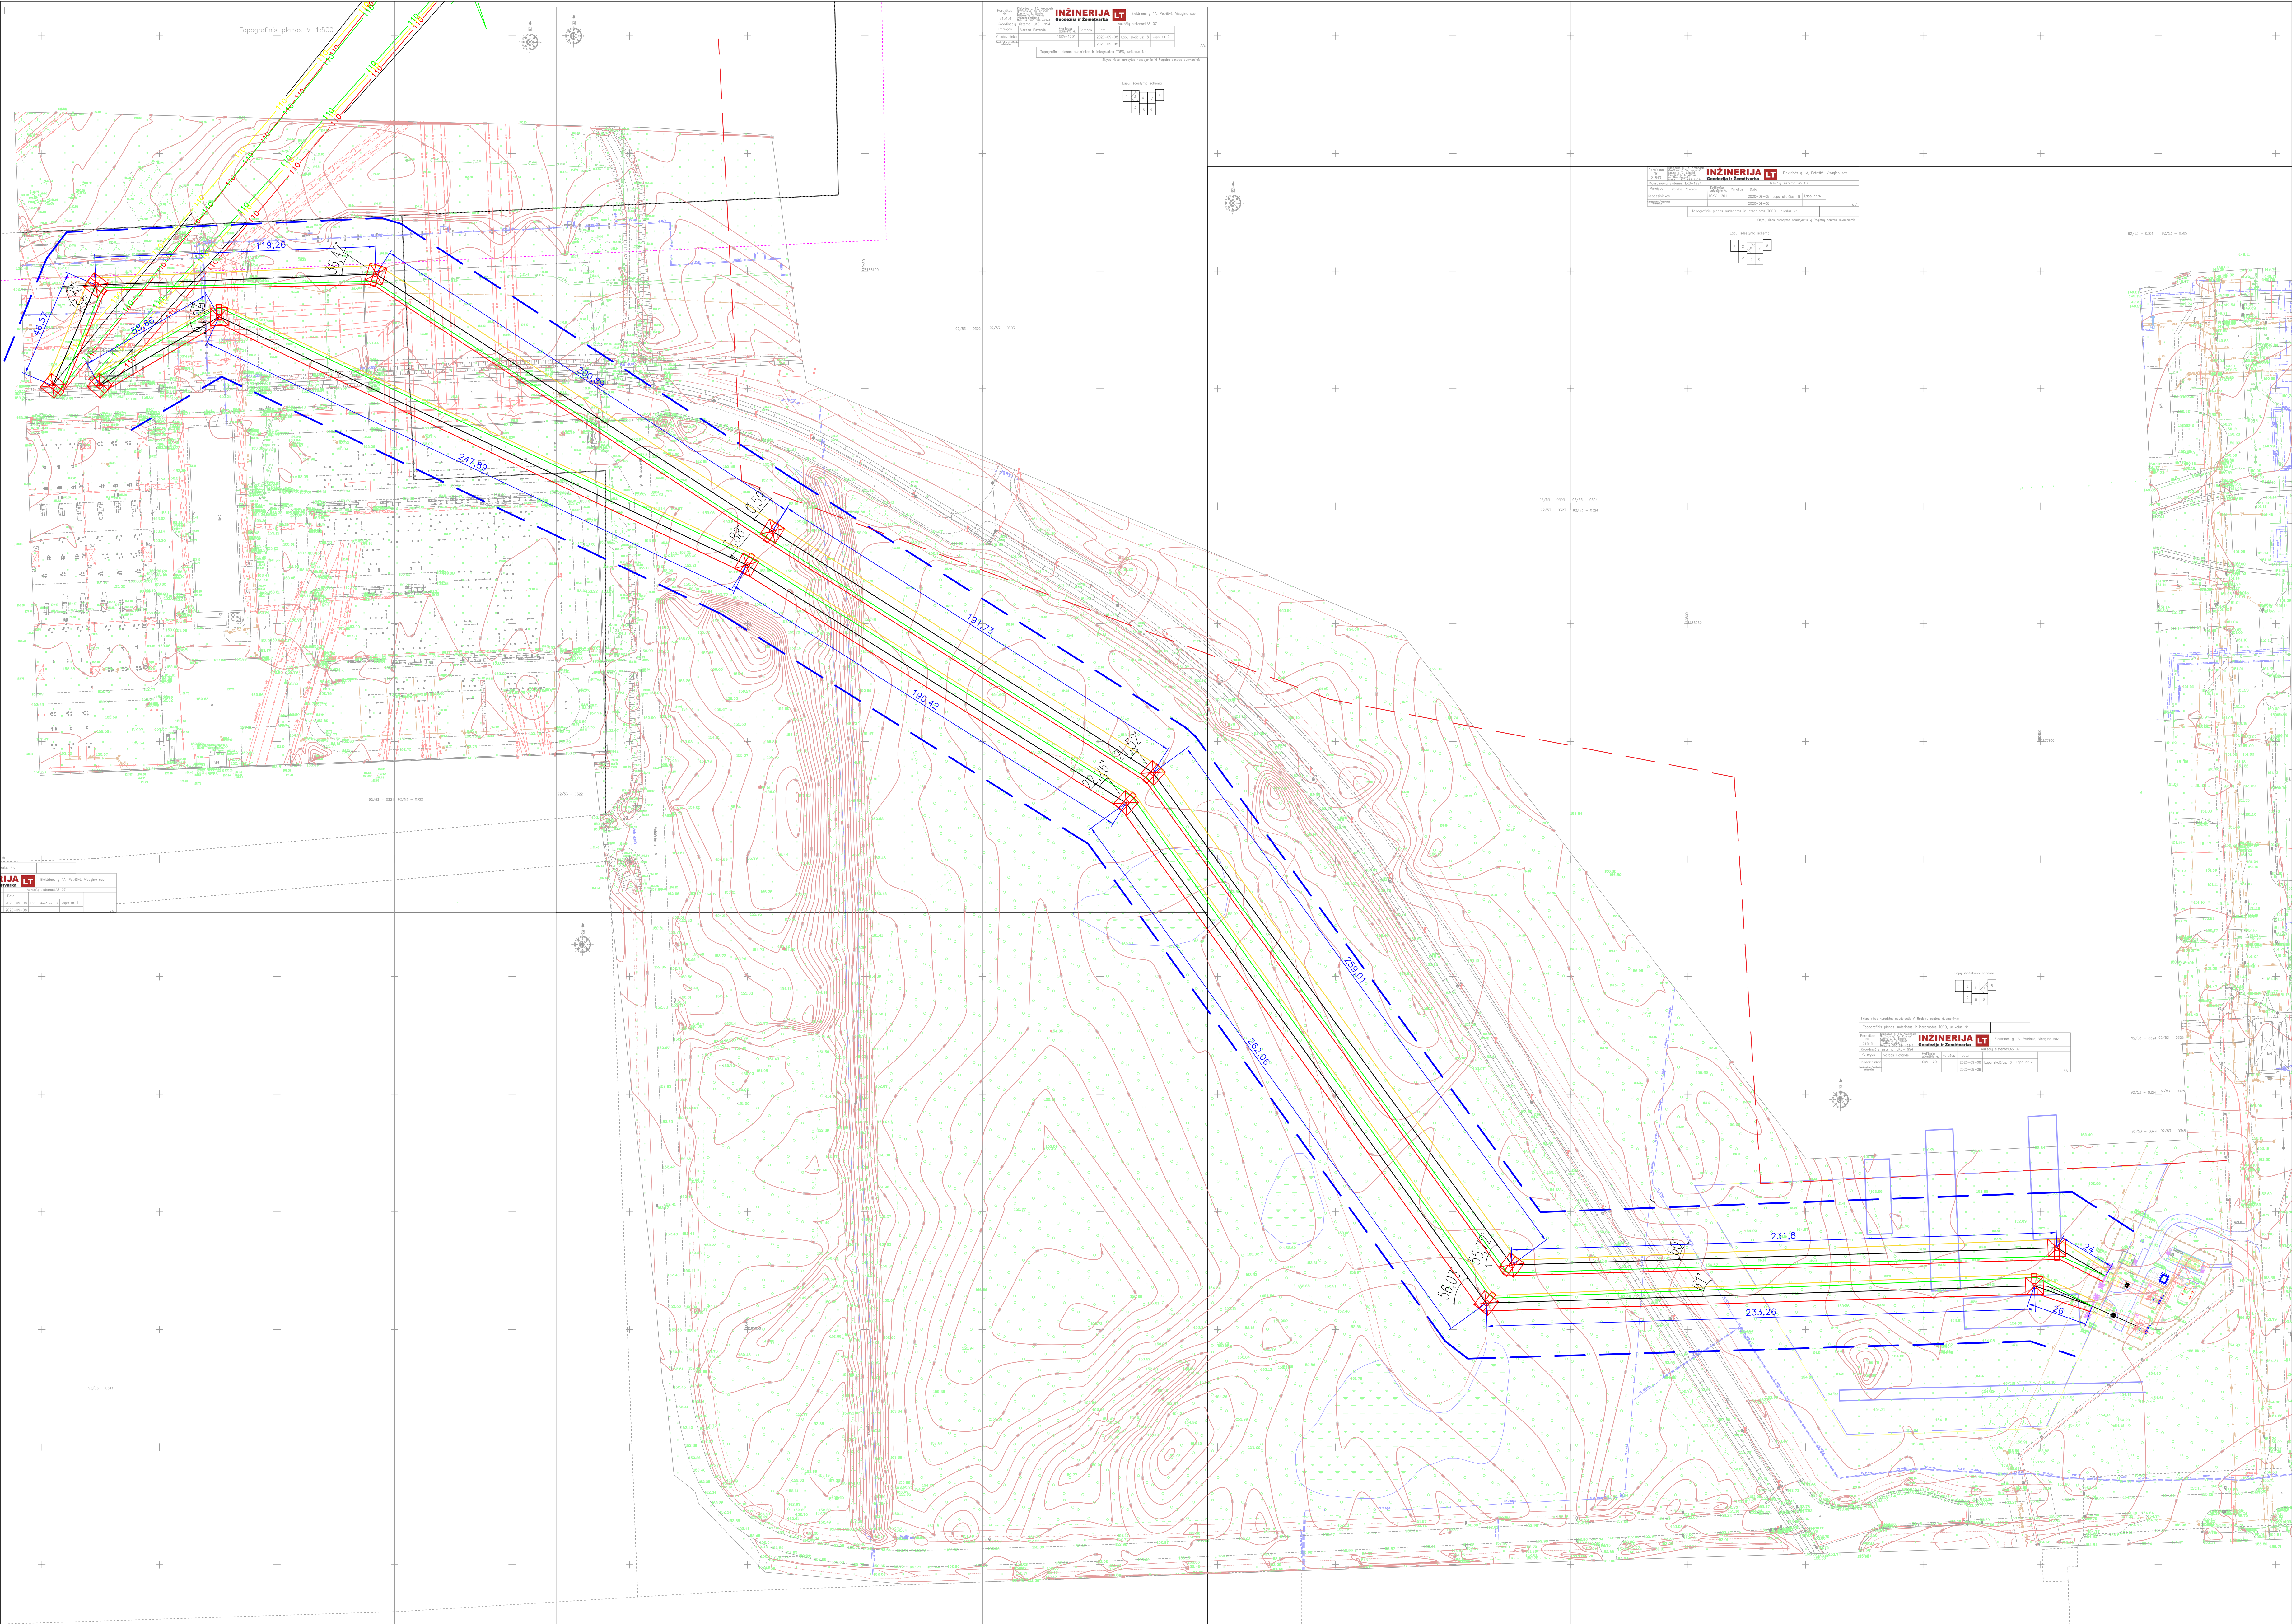


Proj. dalis	
Pavardė	
Parašas	
Data	

- SUTARTINIS ŽYMĖJIMAS
-  Projektuojama metalinė viengrandė atrama
 -  Projektuojamos žaibosaugos trosas
 -  Projektuojami 110 kV OL faziniai laidai
 -  Proj. OL apsaugos zonos riba (20 m nuo kraštinio laido)
 -  Igalios AE stebėjimo zonos riba (50 m nuo išorinio atitvaro)
 -  OL posūkio kampas
 -  Tarpatramio ilgis, m



Būtinai į šiuos pildyti informacijos laukelius ir atlikti reikiamą informacijos patikrinimą				
0	2020-09-30	Statybos leidimui, įrangos užsakymui, darbu pradžios rengimui.		
Laida	Būtinai data	Laidos statusas. Keičiama pradžios (jei taikoma)		
Atestato Nr.	UAB "TETAS" Energetikos departamentas	Elektrinis tinklas, Vėgimo sav. teritorijoje bei esančios tinklo Vėgimo sav. teritorijose k. Elektrinės g. 4.		
13502	PV "Judrėnė" UAB	110 kV OL Igalios AE - Orakio UJ trase planas		Laida
35286	Koordin. V. Džervys	M:1:500		0
LT	Statybos/uzsakovs: VĮ IGALIOS ATOMINĖ ELEKTRINE	745/2-XX-PP-T1.B-01		Lapų Lapu
		1 1		