

MB „Statybos projektų rengimo centras“ Europos per.122, Kaunas, PV A2020 Povilas Malijauskas

**Kitos paskirties inžinerinių statinių – Gerbūvio teritorijos nuo Kosmoso g. iki Partizanų g.
rekonstravimo projektas (I etapas-pėsčiųjų takai)**

Statytojas:	Visagino savivaldybė
Adresas:	Partizanų, Kosmoso g., Visaginas
Statybos rūšis:	Rekonstravimas
Projekto Nr.:	SPRC-25/05-SSP-BD
Naudojimo paskirtis:	Pėsčiųjų-dviračių takas (4.2)
Kategorija:	Nesudėtingasis statinys
Stadija:	Projektiniai pasiūlymai
Laida:	0
Tomas	I
Dalys:	1. Bendroji (BD)

Projektuotojas:

MB „Statybos projektų rengimo centras“

Įmonės vadovas: Povilas Malijauskas

Projekto vadovas: Povilas Malijauskas

PV atestato Nr. A2020

Statytojas: Visagino savivaldybė

Visaginas 2026

BENDRAS AIŠKINAMASIS RAŠTAS PROJEKTUOJAMO STATINIO
PAŽINTINIAI DUOMENYS

Statinio (komplekso) pavadinimas, adresas: „Kitos paskirties inžinerinių statinių – Gerbūvio teritorijos nuo Kosmoso g. iki Partizanų g. rekonstravimo projektas (I etapas-pėsčiųjų dviračių takas)“.

Statybos geografinė vieta. Esama teritorija yra Kosmoso ir Partizanų gatvė, Visaginas nuosavybės teise priklausančiame nesuformuotame sklype Lietuvos respublikai, kurį patikėjimo teise valdo Visagino savivaldybė.

Statytojas (užsakovas). Statytojas Visagino savivaldybė.

Projektuotojas. Projektinius pasiūlymus parengė MB „Statybos projektų rengimo centras“, projekto vadovas Povilas Malijauskas (Kvalifikacijos atestato Nr. A 2020).

Projektavimo etapas (stadija). Projektavimo darbai vykdomi dviem etapais parengiami projektiniai pasiūlymai ir techninis darbo projektas. Supaprastinto projekto sudėtis ir detalumas atitinka STR 1.04.04:2017 „Statinio projektavimas, projekto ekspertizė“ nurodymus.

Statybos rūšis. Vadovaujantis STR 1.01.08:2002 „Statinio statybos rūšys“, yra rekonstravimas.

Statinio naudojimo paskirtis. Vadovaujantis STR 1.01.03:2017 „Statinių klasifikavimas“, kitos paskirties inžinerinis statinys.

Statinio kategorija. Vadovaujantis STR 1.01.03:2017 „Statinių klasifikavimas“, statinys priskiriamas nesudėtingosios II grupės statinys.

Statybos techninio reglamento

STR 1.05.06:2010 „Statinio projektavimas“ 5 priedas

BENDRIEJI STATINIŲ RODIKLIAI

Pavadinimas	Mato vienetas	Kiekis
I. SKLYPAS		

1. sklypo plotas	m ²	
	nesuformuotas	
2. sklypo užstatymo intensyvumas (1)	%	-
3. sklypo užstatymo tankis (1)	%	-
4. želdinių plotas	%	-

II. STATINIAI (1)

1. Kiti inžineriniai statiniai (4.2)		
2.1. pėsčiųjų takai	Kv.m	2641
2.2. dviračių takas	Kv.m	887

(vardas, pavardė, parašas, kvalifikacijos atestato arba pažymos Nr., data)

Statytojas Visagino savivaldybė

0	2026 04	Statybai		
LAIDA	ISLEIDIMO DATA	LAIDOS STATUSAS, KEITIMO PRIEŽASTIS (JEI TAIKOMA)		
KVAL. PATV. DOK.NR.	MB „Statybos projektų rengimo centras“ Europos pr. 122, Kaunas, PV. Povilas Malijauskas, mob. tel.: +37061586546		STATINIO PROJEKTO PAVADINIMAS Kitos paskirties inžinerinių statinių – Gerbūvio teritorijos nuo Kosmoso g. iki Partizanų g. rekonstravimo projektas (I etapas-pėsčiųjų dviračių takas)	
A2020	PV	P. Malijauskas	STATINIO NUMERIS IR PAVADINIMAS Sporto paskirties	
A 2020	PDV	P. Malijauskas		
LT	STATYTOJAS IR (ARBA) UŽSAKOVAS Visagino savivaldybė		DOKUMENTO ŽYMUO SPRC-25/05-PP -BD-BSR	LAPAS
				LAPŲ
				1
				1

PP SUDĖTIES SĄVADAS

1.1. PP DALYS

Nr.	Projekto dalies pavadinimas	Laid a	Proj. dalies žymėjimas
1	Bendrieji duomenys	0	BD
2	Susisiekimo dalis	0	S
3	Elektrotechninė dalis	0	E
4	Pasirengimo statybai ir statybos darbų organizavimo	0	SO
5	Skaičiuojamosios kainos nustatymo dalis	0	KS

1.2. PP SUDĖTIS

Nr.	Žymuo	PP dalys (žymėjimas)	Nr.
1.	2.	3	4.
1	SPRC 25/05 - PP - BD	Bendrieji duomenys (BD)	I
2	SPRC 25/05 - PP - S	Susisiekimo dalis (S)	II
3	SPRC 25/05 - PP - E	Elektrotechninė dalis	III
4	SPRC 25/05 - PP - SO	Pasirengimo statybai ir statybos darbų organizavimo	IV
5	SPRC 25/05 – PP-KS	Skaičiuojamosios kainos nustatymo dalis	V
0	2026	Statybai	
LAIDA	IŠLEIDIMO DATA	LAIDOS STATUSAS, KEITIMO PRIEŽASTIS (JEI TAIKOMA)	
KVAL. PATV. DOK.NR.	MB „Statybos projektų rengimo centras“ Europos pr. 122, Kaunas, PV. Povilas Malijauskas, mob. tel.: +37061586546		STATINIO PROJEKTO PAVADINIMAS Kitos paskirties inžinerinių statinių – Gerbūvio teritorijos nuo Kosmoso g. iki Partizanų g., rekonstravimo projektas (I etapas-pėsčiųjų dviračių takas)
A2020	PV	P. Malijauskas	STATINIO NUMERIS IR PAVADINIMAS Sporto paskirties
A 2020	PDV	P. Malijauskas	
LT	STATYTOJAS IR (ARBA) UŽSAKOVAS Visagino savivaldybė	DOKUMENTO ŽYMUO SPRC-25/05-PP -BD -PDŽ	LAPAS
			LAPŲ
			1
			1

**4.1.1. PRIVALOMŲJŲ PP RENGIMO DOKUMENTŲ BEI PAGRINDINIŲ
NORMATYVINIŲ STATYBOS TECHNINIŲ DOKUMENTŲ, KURIAIS VADOVAUJANTIS
PARENGTAS**

**PP, SĄRAŠAS
(BŪTINA VADOVAUTIS STATYBOS METU)**

PRIVALOMŲJŲ TP RENGIMO DOKUMENTŲ SĄRAŠAS

2.1.1. Žemės sklypo nuosavybės teisę patvirtinantys dokumentai.

2.1.2. Statinio statybos sklypo tyrinėjimų ataskaitos.

**PAGRINDINIŲ NORMATYVINIŲ STATYBOS TECHNINIŲ
DOKUMENTŲ, KURIAIS VADOVAUJANTIS PARENGTAS PP,
SĄRAŠAS**

LR įstatymai:

- 1) LR statybos įstatymas.
- 2) LR aplinkos apsaugos įstatymas.
- 3) LR planuojamos ūkinės veiklos poveikio aplinkai vertinimo įstatymas.
- 4) LR žemės įstatymas.
- 5) LR teritorijų planavimo įstatymas.
- 6) LR atliekų tvarkymo įstatymas.
- 7) Lietuvos Respublikos specialiųjų žemės naudojimo sąlygų įstatymas

Organizaciniai tvarkomieji statybos techniniai reglamentai:

STR 1.01.03:2017 „Statinių klasifikavimas“.

STR 1.01.04:2013 „Statybos produktų, neturinčių darniųjų techninių specifikacijų, eksploatacinių savybių pastovumo vertinimas, tikrinimas ir deklaravimas. Bandymų laboratorijų ir sertifikavimo įstaigų paskyrimas. Nacionaliniai techniniai įvertinimai ir techninio vertinimo įstaigų paskyrimas ir paskelbimas“.

STR 1.01.08:2002 „Statinio statybos rūšys“.

STR 1.03.02:2008 „Statybos produktų atitikties deklaravimas“.

STR 1.04.02:2011 „Inžineriniai geologiniai ir geotechniniai tyrimai“.

STR 1.04.04:2017 „Statinio projektavimas, projekto ekspertizė“.

STR 1.05.01:2017 „Statybą leidžiantys dokumentai. Statybos užbaigimas. Statybos sustabdymas.

Savavališkos statybos padarinių šalinimas. Statybos pagal neteisėtai išduotą statybą leidžiantį dokumentą padarinių šalinimas“.

STR 1.06.01:2016 „Statybos darbai. Statinio statybos priežiūra“.

STR 1.12.06:2002 „Statinio naudojimo paskirtis ir gyvavimo trukmė“.

Techninių reikalavimų statybos techniniai ir kiti reglamentai:

- 1) STR 2.01.01(1): 2005. „Esminis statinio reikalavimas Mechaninis atsparumas ir pastovumas“.
- 2) STR 2.01.01(2): 1999 „Esminiai statinio reikalavimai (toliau – ESR) Gaisrinė sauga“.
- 3) STR 2.01.01(3):1999 „ESR Higiena, sveikata, aplinkos apsauga“.
- 4) STR 2.01.01(4):2008 „ESR Naudojimo sauga“.
- 5) STR 2.01.01(5):2008 „ESR Apsauga nuo triukšmo“.
- 6) STR 2.03.01:2019 „Statinių prieinamumas“.

SPRC 25/05-PP-BD-AR	Lapas	Lapų
	1	7

- 7) STR 2.05.03:2003 „Statybinių konstrukcijų projektavimo pagrindai“.
- 8) STR 2.05.04:2003 „Poveikiai ir apkrovos“.
- 9) STR 2.05.05:2005 „Betoninių ir gelžbetoninių konstrukcijų projektavimas“.
- 10) STR 2.01.12:2024 „Statybų klimatologija“
- 11) LST 1516:2015/1K:2021

Respublikos statybos normos, taisyklės ir kt.:

- 1) Elektros įrenginių įrengimo bendrosios taisyklės.
- 2) Saugos ir sveikatos taisyklės statyboje Nr. DT 5-00.
- 3) Kėlimo kranų naudojimo taisyklės.
- 4) Statybinių atliekų tvarkymo taisyklės.
- 5) Atliekų tvarkymo taisyklės.

Higienos normos ir aplinkos apsaugos normatyviniai dokumentai:

HN 24:2023 „Geriamojo vandens saugos ir kokybės reikalavimai“.

HN 33:2011 „Triukšmo ribiniai dydžiai gyvenamuosiuose ir visuomeninės paskirties pastatuose bei jų aplinkoje“.

BENDRAS AIŠKINAMASIS RAŠTAS

Žemės sklypas. Nesuformuotame žemės sklypai yra registruoti inžineriniai statiniai (pėsčiųjų takai, sporto aikštė), kurie rekonstravimo metu pertvarkomi pagal šių dienų reikalavimus. Įrengiami pėsčiųjų takai su dviračių taku. Pėsčiųjų takams numatoma įrengti pilkos spalvos trinkelį dangą. Pėsčiųjų takuose papildomai yra numatyta žmonėms su regėjimo negalia vedimo sistema. Pagrindiniame pėsčiųjų take yra numatomas 1.5m dviračių takas, kuris bus atskirtas raudona spalva ir horizontaliuoju dangos žymėjimu.

EISMO ORGANIZAVIMAS

Pėsčiųjų-dviračių taku automobilių eismas nenumatomas, tik techniniam inžinerinių statinių aptarnavimui numatomas patekimas eksploatuojančių organizacijų.

LABORATORINIAI TYRIMAI STATINIO UŽBAIGIMO PROCEDŪROJE

Vadovaujantis STR 1.04.04:2017 „Statinio projektavimas, projekto ekspertizė“ 8 priedo II sk. 5.3.26. p. statinio užbaigimo procedūroje bus atliekami pėsčiųjų tako apšvietimo matavimai.

Higiena, sveikata, aplinkos apsauga. Sklypas, kuriame projektuojamas statiniai į sanitarines apsaugines zonas neįeina. Aplink projektuojamus statinius (300,00 m. spinduliu) 330 kV ir aukštesnės įtampos elektros oro linijų ir joms priklausančių įrenginių, veikiančių 50 Hz dažnių nėra.

Statinys projektuojamas taip, kad nekeltų grėsmės statinyje ar prie jo būnantiems žmonėms dėl šių priežasčių: kenksmingų dujų išsiskyrimo, pavojingų dalelių ar dujų buvimo ore, vandens ar dirvožemio taršos ir gyvųjų organizmų nuodijimo, netinkamo nuotekų, dūmų, kietųjų ar skystųjų atliekų pašalinimo, drėgmės statinio dalyse ir jo dalių vidaus paviršiuose.

Takų danga parinkta tokia, kad jai sudrėkus, ji nebūtų slidi. Vandens ir dirvožemio teršimo kenksmingomis medžiagomis nebus.

Naudojimo sauga. Statinyje numatomos priemonės leidžiančios išvengti nelaimingų atsitikimų (dėl paslydimo, kritimo, sniego nuošliaužų, varveklių kritimo, susidūrimo, nudegimo, nutrenkimo ar susižalojimo elektros srove, sprogimo) rizikos. Elektros įrengimai įžeminami.

Elektros tiekimas – apšvietimo stulpų įrengimas ir prijungimas vykdomas atskiru projektu.

SPRC 25/05-PP-BD-AR	Lapas	Lapų
	2	7

3.4. ESMINIŲ STATINIO REIKALAVIMŲ IŠPILDYMAS PROJEKTE

Mechaninis patvarumas ir pastovumas. Projekto paruoštoje dokumentacijoje visi priimti sprendimai užtikrina statinių mechaninį atsparumą ir pastovumą, kuris pagrįstas ribinių būvių koncepcija. Sudarant darbo dokumentaciją, būtina atlikti statinių elementų konstravimą, remiantis techninių reikalavimų duotomis nuorodomis, bei objektų detaliais konstrukciniais architektūriniais sprendimų aprašymais. Naudojant standartinius gamyklinius statybos gaminius, jie turi būti parinkti pagal skaičiuojamąsias montažines ir eksploatacines apkrovas. Pastačius statinį, jis turi būti eksploatuojamas pagal STR 2.01.01(4):2008 „Esminiai statinio reikalavimai. Naudojimo sauga“ nuorodas.

3.5. GALIMA STATYBOS ĮTAKA APLINKAI

Numatoma veikla gyvenamai aplinkai ir gyventojų sveikatai įtakos neturės. Dirvožemio taršos objekte nebus. Aplinkos tarša mikroorganizmais, jų apykaitos produktais nekels grėsmės sveikatai ir atitiks LR ir ES galiojančius normatyvus.

Statybos darbų reikmėms vanduo jei yra poreikis naudoti statybos procesuose atsivežamas sandariose talpose. Statybos aikštelėje bus įrengti biotualetai.

Statybos vieta aptveriamą, statybinės atliekos bus kraunamos tam skirtoje sklypo vietoje ir išvežamos į sąvartas, pagal sudarytą atliekų išvežimo sutartį su atitinkama įmone. Statybinių atliekų išvežimą įforminantys dokumentai turi būti laikomi iki statinio statybos užbaigimo procedūros.

Statybos metu būtina esamus medžius (jeigu jų yra darbų vykdymo zonoje) iki 200 cm aukščio nuo žemės paviršiaus aprišti lentomis, nepažeidžiant medžių. Statybines medžiagas ar atliekas sandėliuoti nemažiau 150 cm nuo esamo medžio kamieno. Darbus arti esamų medžių vykdyti atsargiai, nepažeisti esamų medžių (tiek kamienų, tiek šakų, tiek šaknų).

Naudojant transportą statybos metu, būtina užtikrinti ratų plovimą išvažiuojant iš sklypo, kad nebūtų teršiamos aplinkinės gatvės.

ATLIEKŲ TVARKYMAS

BUITINIŲ ATLIEKŲ TVARKYMAS: Atliekų tvarkymas projektuojamame statinyje statybos ir eksploatacijos metu turi būti atliekamas vadovaujantis galiojančiomis Atliekų tvarkymo taisyklėmis. Visais atvejais atliekos turi būti renkamos, saugomos ir rūšiuojamos taip, kad nekeltų pavojaus žmonių sveikatai ir aplinkai. Susidarančios atliekos – buitinės ir statybinės neigiamos įtakos aplinkai ar gyventojų sveikatai neturės. Visos atliekos bus rūšiuojamos, laikomos uždaruose tam skirtuose maišuose, kurie laikomi konteineriuose, kurie periodiškai išvežami sudarius sutartį su atitinkama tokias paslaugas teikiančia įmone. Būtina vadovautis Atliekų tvarkymo taisyklėmis.

STATYBINIŲ ATLIEKŲ TVARKYMAS: Statybos aikštelė turi būti aptverta laikina tvora. Vykdamas statybos darbus naudotis tik sklypo teritorija. Statybos metu statytojas įsipareigoja siekti, kad atliekų susidarytų minimalūs kiekiai, kurių didžioji dalis būtų antrinio panaudojimo kelių, privažiavimų tiesimui ir pan. tarnybinės ir transporto mašinos bei mechanizmai turi būti techniškai tvarkingi. Tara, kurioje laikomi tepalai, degalai, skystos statybinės medžiagos ir nekenksmingi cheminiai preparatai turi būti sandari, tam kad pastarieji produktai nepatektų į gruntą. Statybos ir eksploatacijos metu griežtai draudžiama naudoti kenksmingas chemines medžiagas. Betono ir skiedinio priėmimui bei gamybai turi būti įrengtos aikštelės su paklotu ir bortais.

Statybos metu susidariusių statybinių atliekų tvarkymas :

Statiniai	Atliekos						Atliekos objekte	
	Pavadinimas	Kiekis		Būvis (skysta s/kietas)	Kodas pagal atliekų sąrašą	Statistinės klasifikacij os kodas	Pavojing umas	Laikymo sąlygos
		t/d	t/met					
	Betono atliekos	20	479	K	17 01 06	17 01		

Statybos atliekos statybos metu rūšiuojamos į:

1. **tinkamas naudoti vietoje atliekas** (betono, keramikos, medienos, metalo gaminių, termoizoliacinių medžiagų ir kitų nedegių gaminių), kurias planuojama panaudoti aikštelių, privažiavimų, takų dangų pagrindams įrengti;

2. **tinkamas perdirbti atliekas** (betono, keramikos, bituminių medžiagų), kurios baigiantis statybai pristatomos į perdirbimo gamyklas perdirbimui;

3. **netinkamas naudoti ir perdirbti atliekos** (statybinės atliekos, tarp jų tara ir pakuotės užterštos medžiagomis) surenkamos, pakuojamos bei išvežamos pavojingų atliekų tvarkymui licenzijuotomis įmonėmis

- utilizuoti, vadovaujantis Atliekų tvarkymo taisyklėmis.

Statybinės atliekos statybos metu iki jų išvežimo ar panaudojimo kaupiamos ir saugomos aptvertoje statybos teritorijoje kontaineriuose ar kitoje uždaroje talpykloje. Statybinių atliekų turėtojas nusprendžia, kaip ir į kurią tvarkymo vietą bus gabenamos statybinės atliekos. Taip pat jis atsako už tvarkingą jų pakrovimą ir pristatymą į sąvartyną. Gruntas, įrengiant dangas gali būti panaudojamas statybos teritorijos reljefui formuoti. Atliekamo grunto nėra. Statytojas, užbaigęs statybos darbus, pateikia statybinių atliekų tvarkymo dokumentaciją kaip priedą prie statinio Deklaracijos apie statybos užbaigimą/ paskirties pakeitimą, atlikdamas statinio statybos užbaigimo procedūrą. Dulkančios statybinės atliekos turi būti vežamos dengtose transporto priemonėse ar naudojant kitas priemones, kurios užtikrintų, kad vežamos šios atliekos ir jų dalys vežimo metu nepatektų į aplinką.

Statybvietėje turi būti pildomas pirminės atliekų apskaitos žurnalas, vedama susidariusių ir perduotų tvarkyti statybinių atliekų apskaita, nurodomas jų kiekis, teikiamos pirminės atliekų apskaitos ataskaitos Aplinkos ministerijos regiono aplinkos apsaugos departamentui, kurio kontroliuojamoje teritorijoje vykdoma statinio griovimas ir ardymas Atliekų tvarkymo taisyklėse nustatyta tvarka. Statybinių atliekų apskaitos dokumentai saugomi pagal Atliekų tvarkymo taisyklių reikalavimus. Įmonės, užsiimančios atliekų surinkimo, vežimo, naudojimo ir šalinimo veikla, bei įmonės, kitų įmonių pavedimu organizuojančios atliekų naudojimą ar šalinimą, tarp jų - atliekas importuojančios ir eksportuojančios įmonės, turi būti įregistruotos Atliekas tvarkančių įmonių registre.

Pavojingų atliekų tvarkymo veiklą gali vykdyti tik atestuosios įmonės.

PASIRENGIMAS STATYBAI STATYBOS DARBŲ ORGANIZAVIMAS.

Vandens pažeminimas, nuvedimas. Vykdamas statybos darbus žemiau gruntinio vandens horizonto, turi būti pažemintas tų vandenų lygis drenažu ar kitais būdais. Turi būti numatytos priemonės, kad paviršiaus vanduo nepritekėtų į tranšėjas ir duobes. Gruntinio vandens pažeminimas arba iškastų duobių apsauga nuo paviršiaus vandens turi užtikrinti šių duobių stabilumą ir neleisti pagrindo gruntui dugne išmirkti, šlaitams nuslinkti.

Prieš darbų pradžią, panaudojant laikinus ir pastovius įrenginius, organizuojamas paviršinio vandens nuvedimas. Vykdamas vandens pažeminimo darbus, numatomos priemonės, apsaugančios iškasas, šlaitus ir šalia esančius įrenginius nuo stabilumo praradimo. Statinio projekte numatytas nuolatinis uždaražis drenažas, jį įrengus galima būtų jį naudoti ir statybos reikmėms. Įrengiant drenažą, žemės darbai vykdomi nuo išleistuvo aukštesnio lygio link, o vamzdžiai klojami ir filtruojančios medžiagos pilamos (kad į drenažą nepatektų nešvarus vanduo) išleistuvo arba siurblinės link. Siurbiant vandenį iš iškasų ir tranšėjų, filtruojantys šlaitai ir dugnas, kai reikia, užpilami projekte nurodyto storio žvyro sluoksniu. Vandens lygio pažeminimo greitis, kad nebūtų pažeistas šlaitų ir dugno pastovumas, turi atitikti požeminio vandens žemėjimo greitį. Pajungus vandens pažeminimo sistemą, vanduo siurbiamas be pertraukų. Vandens pažeminimo sistemos turi būti automatizuotos, sumažėjus vandens lygiui, išjungiančios agregatus.

Gruntas. Iškastas gruntas, jei nereikalinga sklypo reljefui formuoti, išvežamas į tam skirtas saugojimo vietas pagal atskirą sutartį su atitinkama įmone.

Statybininkai ryšį su savo bendrove ir kitais abonentais palaikys mobiliaisiais telefonais.

Eismo užtvėrimas vykdamas statybos darbus gatvėje nebūtinai.

Sklypo aptvėrimas. Prieš statybos darbų pradžią statybvietės teritorija pagal saugos ir sveikatos taisyklių statyboje DT-5-00 reikalavimus privalo būti aptverta laikina tvora. Į statybos teritoriją numatomas vienas įvažiavimas-išvažiavimas iš esamos Vilties gatvės.

SPRC 25/05-PP-BD-AR	Lapas	Lapų
	4	7

Buitinės patalpos. Laisvoje nuo užstatymo ir požeminių komunikacijų zonoje statomi laikini pastatai statybininkų buitiniams poreikiams tenkinti. Tai vagonėlio pavidalo konteineriai, kurie atvežami statybos aikštelę automobiliais ir paliekami. Vagonėliai išmatavimai plane (2,5 x 6) m. Gali būti ir kiti išmatavimai.

Statybos metu vienas vagonėlis pastatomas statybos vadovui, ir du – darbininkams, bei vienas vagonėlis – prausykla/dušinė. Laikini buitiniai vagonėliai statomi išlygintoje aikštelėje. Šalia laikinų pastatų zonos pastatomi kilnojami lauko tipo biotualetai (2vnt.).

Statybos darbų reikmėms naudojamas vanduo atsivežant uždaroje taroje.

Statybos reikmėms naudojama elektra – elektros generatoriais.

Statybos vieta aptveriamą, statybinės atliekos bus kraunamos tam skirtoje sklypo vietoje ir išvežamos į sąvartas, pagal sudarytą atliekų išvežimo sutartį su atitinkama įmone. Statybinių atliekų išvežimą įforminantys dokumentai turi būti laikomi iki statinio statybos užbaigimo procedūros.

Statybos metu būtina esamus medžius (jeigu jų yra darbų vykdymo zonoje) iki 200 cm aukščio nuo žemės paviršiaus aprišti lentomis, nepažeidžiant medžių. Statybines medžiagas ar atliekas sandėliuoti nemažiau 150 cm nuo esamo medžio kamieno. Darbus arti esamų medžių vykdyti atsargiai, nepažeisti esamų medžių (tiek kamienų, tiek šakų, tiek šaknų).

Naudojant transportą statybos metu, būtina užtikrinti ratų plovimą išvažiuojant iš sklypo, kad nebūtų teršiamos aplinkinės gatvės.

Kranas sunkesnėms konstrukcijoms kelti pastatomas sklype ties įvažiavimu.

Iki statybos pradžios turi būti parengta ir atitinkamai suderinta reikalingos apimties projektinė dokumentacija, gautas statybą leidžiantis dokumentas statinių rekonstravimui.

Pradėti statinio statybos darbus leidžiama tik po to, kai statytojas (užsakovas) Statybos įstatymo nustatytą tvarką pateikė informaciją apie statybos pradžią, nustatytą tvarką gavo ir perdavė statinio statybos techniniam priežiūrėtojiui statybą leidžiantį dokumentą arba jo išdavimo datą ir numerį ir perdavė rangovui (tuo atveju, kai statybos darbai vykdomi rangos būdu) šiuos dokumentus:

1. nustatyta tvarka parengtą ir patvirtintą (kai tai privaloma) statinio projektą (jei pagal rangos sutartį jį rengia statytojas (užsakovas)) ar nekilnojamosios kultūros paveldo vertybės tvarkymo statybos darbų projektą;

2. statybietės perdavimo ir priėmimo aktą (kai rangovas ją priėmė) su nustatytais priedais (tarp jų turi būti statytojo (užsakovo) atliktų (iki akto pasirašymo dienos) paruošiamųjų darbų įvykdymo dokumentai, kuriuose būtina nurodyti atliktų darbų trūkumus (jei jų yra);

3. prisijungimo sąlygas, specialiuosius reikalavimus jei jie nustatyti, sąlygų laikiniams (statybos laikotarpiui) statiniams už statybietės ribų įrengti ir projektavimo sąlygų statybos laikotarpiui energijai, vandeniui tiekti, ryšių paslaugoms tenkinti kopijas (jei jos gautos ir jų nėra statinio projekte);

4. Statybos darbų žurnalą. Statybos darbų žurnalą privaloma pildyti kai statyba finansuojama Lietuvos Respublikos ir (ar) Europos Sąjungos biudžeto lėšomis, ir tais atvejais, kai pagal teisės aktų reikalavimus privaloma skirti ar samdyti statybos darbų vadovą ir statinio statybos techninį priežiūrėtoją (išskyrus ne didesnių kaip 500 m² bendrojo ploto vieno ar dviejų butų gyvenamųjų namų, pagalbinio ūkio paskirties pastatų statybos ūkio būdu atvejus).

Statytojas (užsakovas) arba statinio statybos valdytojas ne vėliau kaip prieš 10 kalendorinių dienų iki statybos darbų pradžios pateikia Valstybinės darbo inspekcijos teritoriniam skyriui išankstinį pranešimą apie statybos pradžią „Darboviečių įrengimo statybietėse nuostatai“.

Statytojas, statantis naują, rekonstruojantis ar griauantis ypatingą ir neypatingą statinį, atnaujinantis (modernizuojantis) pastatą, informaciją apie numatomą statybos pradžią, rangovo, statinio projekto vykdymo priežiūros vadovo, statinio statybos vadovo bei statinio statybos techninės priežiūros vadovo pasamdymą ar paskyrimą ne vėliau kaip prieš 1 darbo dieną iki statybos pradžios, o informaciją apie naujo rangovo, statinio projekto vykdymo priežiūros vadovo, statinio statybos vadovo ir statinio statybos techninio priežiūrėtojo pasamdymą ar paskyrimą ne vėliau kaip per 3 darbo dienas nuo jų pasamdymo ar paskyrimo dienos paskelbia IS „Infostatyba“ interneto tinklalapyje [www. planuojstatyti.lt](http://www.planuojstatyti.lt) arba pateikia raštu Valstybinei teritorijų planavimo ir statybos inspekcijai prie Aplinkos ministerijos, nurodydamas statybos pradžios datą ir:

1. duomenis apie rangovą: fizinio asmens vardą, pavardę, asmens kodą, atestato numerį, gyvenamąją vietą, el. pašto adresą, telefono numerį, juridinio asmens, kitos užsienio organizacijos ar jų padalinių pavadinimą, juridinio asmens, kitos užsienio organizacijos ar jų padalinių kodą, juridinio asmens, kitos užsienio organizacijos ar jų padalinių buveinę, atestato numerį, pasamdymo dokumento pavadinimą ir datą;

SPRC 25/05-PP-BD-AR	Lapas	Lapų
	5	7

2. duomenis apie vadovus: vardą, pavardę, asmens kodą, atestato numerį, pasamdymo ar paskyrimo dokumento pavadinimą ir datą, el. pašto adresą ir telefono numerį;
3. statytojo duomenis: fizinio asmens vardą, pavardę, asmens kodą, juridinio asmens, kitos užsienio organizacijos ar jų padalinių pavadinimą, juridinio asmens, kitos užsienio organizacijos ar jų padalinių kodą, juridinio asmens, kitos užsienio organizacijos ar jų padalinių buveinę;
4. duomenis apie statybą leidžiantį dokumentą: numerį, išdavimo datą, išdavusio subjekto pavadinimą; jei išduotas statybą leidžiantis dokumentas nebuvo įregistruotas IS „Infostatyba“, papildomai pateikiama statybą leidžiančio dokumento kopija.
5. statybos vietos duomenis; jei statybą leidžiantis dokumentas išduotas ne per IS „Infostatyba“, o informacija teikiama naudojantis IS „Infostatyba“, papildomai suvedami duomenys apie statybos objektą.

Statytojas (užsakovas) arba statinio projekto valdytojas, statinio statybos valdytojas, kai statinį projektuojant arba statant dalyvauja daugiau negu vienas rangovas, paskiria vieną ar kelis saugos ir sveikatos koordinatorius, kurie turi užtikrinti, kad statinio projekte būtų numatyti darbuotojų saugos ir sveikatos reikalavimai, ir statybos metu privalo koordinuoti ir kontroliuoti norminiuose teisės aktuose nustatytą

darbuotojų saugos ir sveikatos reikalavimų įgyvendinimą bei vykdyti Statinio projektavimo saugos ir sveikatos darbe koordinatoriaus, o taip pat Statinio statybos saugos ir sveikatos darbe koordinatorius pareigas.

Statytojas (užsakovas) arba statinio statybos valdytojas užtikrina, kad, prieš pradedant statybų vietės įrengimo darbus, darbuotojų saugos ir sveikatos reikalavimai konkrečiai statybų vietai būtų nustatyti statinio techniniame projekte, konkrečios priemonės, užtikrinančios darbuotojų saugą ir sveikatą statinio statybos metu, būtų nustatytos statybos darbų technologijos projekte, parengia arba paveda parengti darbuotojų saugos ir sveikatos reikalavimus statybų vietai, kurie būtų nustatyti statinio techniniame projekte, ir konkrečias priemones, užtikrinančias darbuotojų saugą ir sveikatą statinio statybos metu, kurios būtų nustatytos statybos darbų technologijos projekte. Rengiant šiuos projektus, turi būti atsižvelgiama ir į statybų vietoje vykdomą gamybinę veiklą bei numatomos specialios nelaimingų atsitikimų darbe ir profesinių ligų prevencijos priemonės, taikomos dirbant darbus.

Rangovinė organizacija darbų eigoje gali papildyti, koreguoti arba keisti statybos organizavimo projekte priimtus sprendimus, jeigu tai nepakenks statybos darbų kokybei, o taip pat nepažeis darbo saugos reikalavimų. Prieš pradedant vykdyti darbus statybinė organizacija turi pastatyti informacinį stendą, kuris statomas prieš įvažiavimą į statybos aikštelę (netoli vartų), bei parengti statybos darbų technologijos projektą. Rengiant statybos darbų technologijos projektą privaloma vadovautis statinio projektu, techninio darbo projekto sprendimais, statybos techniniais reglamentais, įmonės statybos taisyklėmis ir kitais galiojančiais normatyviniais dokumentais.

Vadovaujantis techniniame darbo projekte pateiktais bendrais statybos paruošimo ir organizavimo principais, techninėmis specifikacijomis ir brėžiniais prieš pradedant statybos darbus, darbų vadovas zoną kurioje pagal projekto brėžinius yra numatyta statybos aikštelė turi aptverti laikina tvora bei įrengti įspėjamuosius ženklus, informuojančius apie tai, jog netoliese yra pavojinga statybos zona.

Prieš statybos pradžią statybos aikštelėje atliekami šie pasirėngimo statybai darbai:

- auginio grunto nustumimas;
- geodezinio nužymėjimo pagrindo sudarymas;
- laikinų inžinerinių tinklų įrengimas;
- laikinų statinių įrengimas;

Vykdamas pasirėngimą statybai, bei statybos darbus reikia paruošti darbų vykdymo priemones užtikrinančias saugų darbą.

Siekiant išvengti nelaimingų atsitikimų statybos darbai vykdomi griežtai vadovaujantis suderintu projektu ir saugos darbe taisyklėmis.

Atliekų tvarkymas. Atliekų tvarkymas projektuojamame statinyje statybos ir eksploatacijos metu turi būti atliekamas vadovaujantis galiojančiomis „Atliekų tvarkymo taisyklėmis“. Visais atvejais atliekos turi būti renkamos, saugomos ir rūšiuojamos taip, kad nekeltų pavojaus žmonių sveikatai ir aplinkai.

Atliekų tvarkymas statybos metu. Statybos aikštelė turi būti aptverta laikina tvora. Vykdamas statybos darbus naudotis tik sklypo teritorija. Statybos metu statytojas įsipareigoja siekti, kad atliekų susidarytų minimalūs kiekiai, kurių didžioji dalis būtų antrinio panaudojimo kelių, privažiavimų tiesimui ir pan. tarybinės ir transporto mašinos, bei mechanizmai turi būti techniškai tvarkingi. Tara, kurioje laikomi tepalai, degalai, skystos statybinės medžiagos ir nekenksmingi cheminiai preparatai turi būti sandari, tam kad pastarieji produktai nepatektų į gruntą. Statybos ir eksploatacijos metu griežtai draudžiama naudoti kenksmingas chemines medžiagas. Betono ir skiedinio priėmimui bei gamybai turi būti įrengtos aikštelės su paklotu ir bortais. Statybos atliekos statybos metu rūšiuojamos į:

SPRC 25/05-PP-BD-AR	Lapas	Lapų
	6	7

tinkamas naudoti vietoje atliekas (betono, keramikos, medienos, metalo gaminių, termoizoliacinių medžiagų ir kitų nedegių gaminių), kurias planuojama panaudoti aikštelių, privažiavimų, takų dangų pagrindams įrengti;

tinkamas perdirbti atliekas (betono, keramikos, bituminių medžiagų), kurios baigiantis statybai pristatomos į perdirbimo gamyklas perdirbimui;

netinkamas naudoti ir perdirbti atliekos (statybinės atliekos, tarp jų tara ir pakuotės užterštos medžiagomis) surenkamos, pakuojamos bei išvežamos pavojingų atliekų tvarkymui licenzijuotoms įmonėms - utilizuoti, vadovaujantis Atliekų tvarkymo taisyklėmis.

Statybinės atliekos statybos metu iki jų išvežimo ar panaudojimo kaupiamos ir saugomos aptvertoje statybos teritorijoje konteneriuose ar kitoje uždaroje talpykloje. Statybinių atliekų turėtojas nusprendžia, kaip ir į kurią tvarkymo vietą bus gabenamos statybinės atliekos. Taip pat jis atsako už tvarkingą jų pakrovimą ir pristatymą sąvartyną. Gruntas išvežamas arba panaudojamas statybos teritorijos reljefui formuoti. Atliekamo grunto nėra. Statytojas, užbaigęs statybos darbus, pateikia statybinių atliekų tvarkymo dokumentaciją kaip priedą prie statinio Deklaracijos apie statybos užbaigimą/ paskirties pakeitimą, atlikdamas statinio statybos užbaigimo procedūrą.

Preliminarus galimas atliekų kiekis 479 m³.

Statybos metu statybinių šiukšlių surinkimui statomas vienas 6 m³ kontaineris. Statybinio laužo konteneriams prisipildžius, rangovo kvietimu atliekas tvarkanti įmonė pagal sutartį juos ištuština.

Darbo įrankių ir statybinių medžiagų saugojimui numatytas 1 jūrinis kontaineris (2.5 x 2.5 m).

SPRC 25/05-PP-BD-AR	Lapas	Lapų
	7	7



Tvirtinu:

Visagino savivaldybės
administracijos direktorius

Virginijus Andrius Bukauskas

2023-05-23

**STATINIO PROJEKTAVIMO UŽDUOTIS
(TECHNINĖ SPECIFIKACIJA)**

Eil. Nr.	Pavadinimas	Reikalavimai
I. Bendra informacija apie pirkimo objektą		
1.	Statytojas ir/ar (Užsakovas):	Visagino savivaldybės administracija, įmonės kodas 188711925, Parko g. 14, Visaginas, tel. +370 386 31 551
2.	Pirkimo objektas:	Kitos paskirties inžinerinių statinių - Gerbūvio teritorijos nuo Kosmoso g. iki Partizanų g. rekonstravimo projektavimo paslaugos
3.	Projekto pavadinimas (vadovaujantis STR 1.04.04:2017 „Statinio projektavimas, projekto ekspertizė“):	Kitos paskirties inžinerinių statinių - Gerbūvio teritorijos nuo Kosmoso g. iki Partizanų g. supaprastintas rekonstravimo projektas (toliau – Projektas).
4.	Statinio adresas:	Visaginas, teritorija nuo Kosmoso g. iki Partizanų g. valstybinė žemė, žemės sklypas nesuformuotas – neprivalomas (STR 1.05.01:2017 „Statybą leidžiantys dokumentai. Statybos užbaigimas. Nebaigto statinio registravimas ir perleidimas. Statybos sustabdymas. Savavališkos statybos padarinių šalinimas. Statybos pagal neteisėtai išduotą statybą leidžiantį dokumentą padarinių šalinimas“ 4 priedas).
5.	Statinių klasifikavimas (vadovaujantis STR 1.01.03:2017 „Statinių ir patalpų klasifikavimas“)	Inžineriniai statiniai: 1. Kitų inžinerinių statinių grupė: 1.1. paskirtis - kitų transporto statinių (4.2.); 1.2. paskirtis - sporto (4.3.). 2. Inžinerinių tinklų grupė: 2.1. paskirtis - nuotekų šalinimo tinklų (2.5.). Tikslinti projektavimo metu
6.	Statinio (-ių) ar statinių grupės paskirtis ir bendrieji (techniniai ir paskirties) rodikliai	Kiti inžineriniai statiniai – Gerbūvio teritorija Unikalus daikto Nr. 4400-2131-5717. Teritorijos plotas – 47 553,49 m ² (sporto aikštelių plotas – 6848,91 m ² , šaligatvių plotas – 14335,92 m ² , laiptų plotas – 103,72 m ² , bėgimo takų plotas – 1073,91 m ² , tribūnų plotas 103,93 m ² , vejų plotas – 20363,09 m ² , daubų plotas – 4724,01 m ² . Statybos metai – 1987 m.
7.	Statinio statybos rūšis	Rekonstravimas;

8.	Statinio kategorija	Nesudėtingieji. Statinių kategorija gali būti keičiama (tikslinama) projektavimo metu (nustato projekto vadovas).
9.	Projekto rengimo etapas	Projektas rengiamas 1 etapu - techninis darbo projektas.
10.	Projektavimo pradžia, projektavimo pabaiga. Projektavimo paslaugų trukmė dienomis (mėnesiais)	Projektavimo pradžia Projektavimo sutarties įsigaliojimo diena. Projektavimo pabaiga: Projekto parengimo paslaugų trukmė 215 kalendorinės dienos iki Projekto perdavimo ekspertizei atlikti. Inžinerinių geodezinių (topografinės nuotraukos) tyrimai turi būti atlikti per 30 kalendorinių dienų, o inžinerinių geologiniai tyrimai per 60 kalendorinių dienų. Paraiškų prisijungimo sąlygoms ir specialiems reikalavimams gauti reikalingų dokumentų gavimas per 20 kalendorinių dienų. Supaprastinto projekto parengimas (iki bendrosios projekto ekspertizės atlikimo) per 105 kalendorines dienas. Pateikus ekspertizės pastabas jos ištaisomos per 10 kalendorinių dienų ir pateikiamos ekspertizės išvada gauti. Detalus Projekto parengimo darbų grafikas pateikiamas derinti su Užsakovu ne vėliau kaip per 5 (penkis) darbo dienas nuo Sutarties įsigaliojimo dienos. Kartu su projektavimo darbų grafiku Projektuotojas pateikia visų Projekto rengime dalyvaujančių projektuotojų sąrašą, jų kontaktinę informaciją ir atsakomybių aprašymą. Numatomas tarpinis apmokėjimas: -25 proc. nuo sutarties kainos atlikus topografinius, inžinerinius, geologinius, geotechninius tyrimus ir gavus prisijungimo sąlygas ir specialiuosius reikalavimus. -50 proc. nuo sutarties kainos pateikus visą Projektą užsakovui; -25 proc. ištaisius Projektą po ekspertų pastabų ir gavus teigiamą ekspertizės aktą.

II. Perkamų projektavimo paslaugų apimtis, trukmė ir perkančiosios organizacijos pateikiami duomenys

11.	Projektavimo paslaugų apimtis:	
11.1.	Projektavimo paslaugos	Gauti (pagal įgaliojimą) besiribojančių žemės sklypų savininkų ar valdytojų rašytinius sutikimus, kai statinio statybai pagal teisės aktų reikalavimus jų rašytiniai sutikimai privalomi. Kai statinio statyba numatoma kitų statinių apsaugos zonose arba kitose teritorijose, kuriose taikomi teisės aktuose nustatyti norminiai atstumai iki kitų statinių, – gauti (pagal įgaliojimą) tų statinių savininkų rašytinius sutikimus arba statinių valdytojų, naudotojų rašytinius sutikimus. Gauti prisijungimo sąlygas ir specialiuosius reikalavimus.

		Atlikti topografinius, inžinerinius, geologinius, geotechninius tyrimus. Parengti supaprastintą rekonstravimo projektą. Informuoti visuomenę apie numatomą statinių projektavimą. Pateikti Projektą ekspertizei. Tikslinti Projektą pagal ekspertų pastabas. Gauti (pagal įgaliojimą) statybą leidžiantį dokumentą. Rengiant techninį darbo projektą turi būti išspręsti šie klausimai: Atlikti gerbūvio teritorijos analizę. Numatyti pėsčiųjų takų, laiptų, poilsio aikštelių ir žaliųjų plotų sporto aikštelių rekonstravimą. Pėsčiųjų takai, laiptai turi būti suprojektuoti (rekonstruoti) taip, kad atitiktų universalaus dizaino principus, žmonės su negalia galėtų jais laisvai ir saugiai judėti. Numatyti demontavimo darbus (pėsčiųjų takų, laiptų, suolų, apšvietimo tinklų, šviestuvų, sporto aikštelių ir t.t. - pagal poreikį). Dangas numatyti iš įvairios konfigūracijos ir spalvos bei medžiagiškumo: plytelių, trinkelų, akmenų, geotinklo (galimos kitos dangos). Numatyti šių dangų valymą mechanizuotu būdu. Numatyti dviračių/pėsčiųjų takus ir jų sujungimą su esamų dviračių takų tinklu (sprendžiama analizuojant situaciją). Dviračių takų danga projektuojama iš asfaltbetonio. Numatyti sporto aikšteles pagal pridedamą preliminarą schemą (sporto aikštelių išdėstymą derinti su Užsakovu). Numatyti esamos betono dangos aikštelės esančios priešais Cerkvę rekonstravimą į poilsio zoną (suprojektuoti parką, takus, mažąją architektūrą, gėlynus ir t.t.). Sprendinius derinti su užsakovu. Projektuojant parką spręsti dėl poveikio aplinkai vertinimo pagal Lietuvos Respublikos planuojamos ūkinės veiklos poveikio aplinkai vertinimo įstatymo 2 priedo 12.4 papunktį. Numatyti vandens nuvedimą nuo projektuojamų dangų (sprendžiama analizuojant situaciją). Pėsčiųjų takai, laiptai, pandusai, sporto aikštelės turi būti įrengti taip, kad ant jų nesikaupytų vanduo ir kad jie neapledėtų. Pėsčiųjų takai, pandusai, laiptai ir kiti ŽN trasoje esantys elementai turi būti gerai apšviesti tamsiuoju paros metu. Spręsti dėl medžių, krūmų kirtimo bei atsodinimo analizuojant situaciją. Apželdinti teritoriją (naujų žaliųjų plotų, daugiamečių gėlynų, alpinariumų, vejų įrengimas). Parengti želdinių (dendrologinį) planą (maksimaliai išsaugojant esamus želdinius). Apželdinimas - derinamas ir tikslinamas projektavimo eigoje. Numatyti želdinių sanitarinės būklės gerinimo, augmenijos genėjimo ir medžių gyvybingumo palaikymo darbus, siekiant pagerinti estetinę ir ekologinę vietovės būklę.
--	--	--

		Numatyti dekoratyvinių meninių akcentų, skulptūrų vietų, suoliukų, šiukšlių dėžių įrengimą, neardomų atraminių sienelių apdailinimą, valymą, dažymą (sprendžiama analizuojant situaciją, pagal poreikį). Numatyti visuomenės informavimo priemonės (informacinių stendų, rodyklių įrengimą). Sprendžiama analizuojant situaciją, pagal poreikį. Numatyti apšvietimą (sprendžiama analizuojant situaciją pagal poreikį) jį prijungiant prie esamos miesto apšvietimo sistemos. Analizuoti naujai įrengtos ir įrengiamos apšvietimo sistemos sujungimą. Apšvietimo sprendinius rengti atsižvelgiant į parengtą MB Elgrid projektą „Visagino m. gatvių apšvietimo sistemos modernizavimas“ (Projektas bus pateiktas tik laimėjusiam konkursą). Projektuotojas parengia supaprastintą rekonstravimo projektą vadovaudamasis STR 1.04.04:2017 „Statinio projektavimas, projekto ekspertizė“. Projekto sudėtis: pagal STR 1.04.04:2017 „Statinio projektavimas, projekto ekspertizė“ 29 dalį. Taip pat parengiamas statybos skaičiuojamosios kainos nustatymas. Atliekama projekto ekspertizė (Užsakovo funkcija); Projektuotojas tikslina techninį darbo projektą pagal ekspertų pastabas. Projektas keičiamas papildomos sutarties su projektuotoju ir statytojo patvirtintos papildomos techninės užduoties pagrindu. Projekto keitimus ir papildymus atlieka projektą parengęs projektuotojas. Taip pat į projektavimo paslaugų apimtį įeina Projekto pataisymai pagal statytojo (užsakovo) pastabas, pagal Projekto ekspertizės akto privalomas pastabas, pagal šį Projektą tikrinusių institucijų, subjektų pastabas, taip pat Projekto klaidų, pastebėtų statybos metu, taisymai. Projekto sprendiniuose numatomos statybinės medžiagos turi atitikti Aplinkos apsaugos kriterijų taikymo, vykdanč žaliuosius pirkimus, tvarkos aprašo, patvirtinto Lietuvos Respublikos aplinkos ministro 2011 m. birželio 28 d. įsakymu Nr. D1-508, XI, XVII skyriuje nustatytus minimalius aplinkos apsaugos kriterijus.
12.	Kitos paslaugos, susijusios su projektavimo paslaugomis	Projektuotojui taip pat pavedama: 1. Gauti privalomuosius Projekto rengimo dokumentus: specialiuosius reikalavimus, prisijungimo sąlygas, topografinius, inžinerinius, geologinius, geotechninius tyrimus (tyrimai užsakomi projektuotojo lėšomis). 2. Derinti projekto pakeitimus su suinteresuotais asmenimis. 3. Pateikti projektą ekspertizei. 4. Ištaisyti projektą po ekspertizės pastabų.

		5. Dalyvauti gaunant statybą leidžiančius dokumentus (pagal įgaliojimą). 6. Parengti servitutų sutartis (pagal poreikį). 7. Derinti apsaugos zonas su sklypų savininkais (pagal poreikį). 8. Gauti valstybinės žemės patikėtinio (Visagino savivaldybės), sutikimą (pritarimą) įgyvendinti Projekte numatytus sprendinius.
13.	Paslaugų teikėjui pateikiamos dokumentų, reikalingų statinio ar statinių grupės projekto dokumentams parengti, kopijos	Projektavimo užduotis; Įgaliojimas atstovauti Užsakovą. NT Registras išrašas; Numatomos rekonstruoti gerbūvio teritorijos schema su preliminarium sporto aikštelių išdėstymu Nekilnojamojo daikto kadastrinių matavimų byla.
I. Reikalavimai projektavimo paslaugoms		
14.	Projekto rengimo dokumentams taikomi teisės aktai, normatyviniai statybos techniniai dokumentai bei normatyviniai statinio saugos ir paskirties dokumentai	Projektavimo dokumentai turi atitikti norminių teisės aktų reikalavimus.
15.	Aplinkos, visuomenės sveikatos saugos, kraštovaizdžio, nekilnojamųjų kultūros paveldo vertybių, trečiųjų asmenų interesų apsaugos, saugomos teritorijos apsaugos ir kitos apsaugos (saugos), neįgaliųjų socialinės integracijos reikalavimai.	Projektas turi atitikti žmonių su negalia poreikius, Nepažeisti trečiųjų asmenų interesų.
16.	Esminiai funkciniai (paskirties), architektūros (estetinius), technologijos, techniniai, ekonominiai, kokybės, reikalavimai bei kiti rodikliai ir charakteristikos statiniui pagal sprendinių dalis:	Projekto sprendiniai atskiruose projekto dokumentuose (techninėse specifikacijose, aiškinamuosiuose raštuose, brėžiniuose, sąnaudų kiekių žiniaraščiuose) neturi prieštarauti vieni kitiems. Susisiekimo sistemos dizaino detalės, elementų pločiai, skerspjūviai turi išlaikyti vieningus funkciškai pagrindžiamus parametrus. Sprendiniai turi atitikti universalaus dizaino principus.
17.	Nurodymai sprendinių derinimui, jų pritarimui ir pan.	Prieš užbaigiant rengti Projektą, pateikti jį derinti Užsakovui.
18.	Statinio ar statinių grupės projektavimo ir statybos eiliškumas	Statinius ar jų grupes projektuoti taip, kad galima būtų jų statybą užbaigti, neužbaigus viso projekto. Parengti atskirų statinių sąmatas taip, kad galima būtų atlikti viešuosius pirkimus atskirais objektais.

19.	Reikalavimai projekto rengimo dokumentų kalbai	Projektas ir visa su projektu susijusi dokumentacija rengiama valstybine kalba.
20.	Reikalavimai projekto rengimo dokumentų įforminimui, sudėčiai ir pan.	1. Užsakovui turės būti pateiktas 1 (vienas) spausdintas ir pasirašytas originaliais parašais Projekto (po projekto (ar dalinės) ekspertizės teigiamos išvados gavimo) egzempliorius; 2. 1 (viena) elektroninė Projekto *.pdf bei *.adoc versija, pasirašyta elektroniniu prašu (failų ir katalogų pavadinimai bei struktūra formuojami pagal Projekto sudedamąsias dalis bei STR 1.05.01:2017 „Statybą leidžiantys dokumentai, statybos užbaigimas“ nustatytus minimalius raiškos reikalavimus, maksimalų rinkmenos dydį, kt.) USB laikmenoje. 3. 1 (viena) kompiuterinės laikmenos nuasmeninta versija pilnos apimties (visų pasirašytų sudedamųjų dalių dokumentų) Projektas; 4. Užsakovui turi būti perduotos parengtos darbinės failų versijos su neapribota galimybe juos redaguoti: skaičiuojamosios kainos nustatymo dalis (*.dbf ir *.xls, arba kt. analogiškais formatais), Projekto sudedamųjų dalių projektinių sprendinių brėžiniai – vektorine grafika (*.dwg, *.xls, arba kt. analogiškais formatais), tekstinės dalys (*.pdf ir *.docx arba kt. analogiškais formatais) USB laikmenoje. Projektuotojas privalo užtikrinti ir Užsakovui pareikalavus, pateikti dokumentus, užtikrinančius jog Projekto sudedamųjų dalių techninėms specifikacijoms atitinkančius statybos produktus, medžiagas, įrenginius, gaminius ir kt. gali tiekti ne mažiau kaip trys gamintojai.
21.	Projektavimo užduoties priedai	1) Schema; 2) NT Registras Nr. 44/1407309 išrašas; 3) Fotofiksacija.
22.	Ekspertizės atlikimas	Projekto ekspertizė privaloma. Statinio projekto ekspertizę organizuoja Užsakovas. Projektuotojas privalo pataisyti projektą pagal ekspertizės akte nurodytas pagrįstas privalomas pastabas.

Parengė::

Vietinio ūkio valdymo ir statybos skyriaus
Inžinierius statybai (vyriausiasis specialistas)



Viktor Voronin

Suderino:

Vietinio ūkio valdymo ir statybos skyriaus vedėja



Valentina Raubiškienė

Architektūros ir teritorijų planavimo skyriaus
Vyriausioji specialistė



Olga Naumova

Visagino savivaldybės administracija
(specialiuosius reikalavimus išduodančio subjekto pavadinimas)

SPECIALIEJI REIKALAVIMAI

_____ m. _____ d. Nr. _____

Duomenys apie statytoją (-us)

Juridinio asmens pavadinimas, kodas, buveinės adresas

Visagino savivaldybė, 111107944, Visagino sav., Visaginas, Parko g. 14

Ryšio duomenys

El. p. visaginas@visaginas.lt, tel. +3703866024

DUOMENYS APIE STATINIO PROJEKTĄ

Statinio projekto pavadinimas (numatomas) Kitos paskirties inžinerinių statinių – Gerbūvio teritorijos nuo Kosmoso g. iki Partizanų g. supaprastintas rekonstravimo projektas

PRIDEDAMA:

Specialieji architektūros reikalavimai SARD-91-260312-00004, 2026-03-12

(Numeris, data)

Specialieji saugomos teritorijos tvarkymo
ir apsaugos reikalavimai Nėra

(Numeris, data)

Specialieji paveldosaugos reikalavimai Nėra

(Numeris, data)

Specialiuosius reikalavimus išdavė

(išdavusio asmens pareigos)

(parašas, data)

(vardas, pavardė)

SPECIALIEJI ARCHITEKTŪROS REIKALAVIMAI

_____ m. _____ d. Nr. _____

Visagino sav.
(specialiųjų architektūros reikalavimų nustatymo vieta (miestas / rajonas))

Duomenys apie statytoją (-us)

Juridinio asmens pavadinimas, kodas, buveinės adresas

Visagino savivaldybė, 111107944, Visagino sav., Visaginas, Parko g. 14

Ryšio duomenys

El. p. visaginas@visaginas.lt, tel. +3703866024

ŽEMĖS SKLYPO (-Ų) IR STATINIO (-IŲ) DUOMENYS

Statinio projekto pavadinimas (numatomas) Kitos paskirties inžinerinių statinių – Gerbūvio teritorijos nuo Kosmoso g. iki Partizanų g. supaprastintas rekonstravimo projektas

Duomenys apie inžinerinius statinius

Pavadinimas Sporto aikštelė, Būsimas pavadinimas Sporto aikštė

Statybos metai 1987

Statybos rūšis Statinio rekonstravimas

Statinio paskirtis Kitų inžinerinių tinklų statinių Būsima statinio paskirtis Sporto

Inžinerinio statinio paskirties grupė Kiti inžineriniai statiniai Būsima inžinerinio statinio paskirties grupė Visuomeninių

Kategorija Nesudėtingasis Būsima kategorija Nėra

Unikalus Nr. 4400-2131-5717

Žemės sklypo (-ų) kad. Nr., Žemės sklypo (-ų) unikalus Nr. Nėra, Nėra

Valstybinės žemės sklypas Taip

Adresas (-ai) (jei suteiktas) Visaginas, Parko g.; Visaginas, Vilties g.; Visaginas, Kosmoso g.

Saugoma teritorija Ne

Kultūros paveldo statinys Ne

Kultūros paveldo objekto teritorija Ne

Kultūros paveldo vietovė Ne

Kultūros paveldo objekto apsaugos zona Ne

Kultūros paveldo vietovės apsaugos zona Ne

Kitų statinių (objektų) apsaugos zona (-os) Ne

Kitos sklypui (teritorijai) taikomos specialiosios žemės naudojimo sąlygos Ne

STATINIUI NUSTATYTI SPECIALIEJI ARCHITEKTŪROS REIKALAVIMAI

1. Žemės sklypo tvarkymas (Apželdinimo, aptvėrimo, reljefo formavimo principai, žaidimų ir kitos aikštelės, automobilių stovėjimo vietos ir kiti reikalavimai) Vadovautis Statybos įstatymu, Specialiųjų žemės naudojimo sąlygų įstatymu, STR 1.04.04:2017 „Statinio projektavimas, projekto ekspertizė“, STR 2.06.04:2014 „Gatvės ir vietinės reikšmės keliai. Bendrieji reikalavimai“, STR 2.03.01:2019 „Statinių prieinamumas“ ir kitų galiojančių teisės aktų nuostatomis.

2. Statinių statybos linijos nustatymas gatvių (kelių) raudonųjų linijų atžvilgiu Nėra

3. Pastate galimos kitos atskirais nekilnojamojo turto kadastro objektais suformuotų patalpų paskirties grupės nei ta, kuriai priskirtas pastatas (jeigu prašyme išduoti specialiuosius reikalavimus nurodyta, kad pastatas planuojamas mišrus (polifunkcinis) ir nurodytos pastate pageidaujamos formuoti skirtingos nei pastato patalpų paskirties grupės, iš pageidaujamų surašomos tik kurios atitinka žemiausio teritorijai taikomo kompleksinio teritorijų planavimo dokumento sprendiniuose suplanuotą (galimą) žemės naudojimo būdą turinį) Nėra

4. Leistinas statinio (-ių) aukštis metrais nuo žemės paviršiaus (pastatų, priklausinių), leidžiamoji statinio (statinių) aukščio altitudė, aukštų skaičius Nėra

5. Leistinas žemės sklypo užstatymo tankis Nėra

6. Leistinas žemės sklypo užstatymo intensyvumas ar užstatymo tūrio rodiklis (pramonės ir sandėliavimo objektų ir (ar) inžinerinės infrastruktūros teritorijose) Nėra

7. Leistinas užstatymo tipas Nėra

7. Priklausomųjų želdynų ir želdinių dalys žemės sklype (procentais) Nėra

9. Statinio (-ių) išdėstymas žemės sklype gretimų sklypų atžvilgiu Pagal Visagino savivaldybės administracijos projektavimo užduotį.

10. Savivaldybės tarybos sprendimu pripažintų architektūriniu, urbanistiniu, valstybiniu ar viešojo intereso požiūriu reikšmingų objektų architektūrinių konkursų rengimo privalomumas Nėra

11. Visuomenės informavimo apie numatomą statinio (statinių grupės) projektavimą privalomumas Statybos įstatymo, STR 1.04.04:2017 „Statinio projektavimas, projekto ekspertizė“ nustatyta tvarka.

12. Savivaldybės architektūros kokybės vertinimo metodikos taikymo gairių, patvirtintų savivaldybės tarybos sprendimu, kriterijai Nėra

13. Kiti reikalavimai 1. Vadovautis Visagino miesto bendrojo plano sprendiniais; 2. Sprendiniai turi atitikti universalaus dizaino principus; 3. Jei statinio projekte suprojektuoti statiniai patenka į kitų statinių apsaugos zonas arba numatomi statyti mažesniais nei nurodyti norminiai atstumai iki kitų statinių – iki pateikiant prašymą išduoti statybą leidžiantį dokumentą, gauti tų statinių savininkų, o, esant atitinkamam savininko įgaliojimui, – tų statinių valdytojų ar naudotojų, rašytinius pritarimus statinio projektui.

Pavadinimas Šaligatviai, Būsimas pavadinimas Pėsčiųjų-dviračių takai
Statybos metai 1987

Statybos rūšis Statinio rekonstravimas

Statinio paskirtis Kitų inžinerinių tinklų statinių Būsima statinio paskirtis Kitų transporto statinių

Inžinerinio statinio paskirties grupė Kiti inžineriniai statiniai Būsima inžinerinio statinio paskirties grupė Kiti inžineriniai statiniai

Kategorija Nesudėtingasis Būsima kategorija Nėra

Unikalus Nr. 4400-2131-5717

Žemės sklypo (-ų) kad. Nr., Žemės sklypo (-ų) unikalus Nr. Nėra, Nėra

Valstybinės žemės sklypas Taip

Adresas (-ai) (jei suteiktas) Visaginas, Parko g.; Visaginas, Vilties g.; Visaginas, Kosmoso g.

Saugoma teritorija Ne

Kultūros paveldo statinys Ne

Kultūros paveldo objekto teritorija Ne

Kultūros paveldo vietovė Ne

Kultūros paveldo objekto apsaugos zona Ne

Kultūros paveldo vietovės apsaugos zona Ne

Kitų statinių (objektų) apsaugos zona (-os) Ne

Kitos sklypui (teritorijai) taikomos specialiosios žemės naudojimo sąlygos Ne

STATINIUI NUSTATYTI SPECIALIEJI ARCHITEKTŪROS REIKALAVIMAI

1. Žemės sklypo tvarkymas (Apželdinimo, aptvėrimo, reljefo formavimo principai, žaidimų ir kitos aikštelės, automobilių stovėjimo vietos ir kiti reikalavimai) Vadovautis Statybos įstatymu, Specialiųjų žemės naudojimo sąlygų įstatymu, STR 1.04.04:2017 „Statinio projektavimas, projekto ekspertizė“, STR 2.06.04:2014 „Gatvės ir vietinės reikšmės keliai. Bendrieji reikalavimai“, STR 2.03.01:2019 „Statinių prieinamumas“ ir kitų galiojančių teisės aktų nuostatomis.

2. Statinių statybos linijos nustatymas gatvių (kelių) raudonųjų linijų atžvilgiu Nėra

3. Pastate galimos kitos atskirais nekilnojamojo turto kadastro objektais suformuotų patalpų paskirties grupės nei ta, kuriai priskirtas pastatas (jeigu prašyme išduoti specialiuosius reikalavimus nurodyta, kad pastatas planuojamas mišrus (polifunkcinis) ir nurodytos pastate pageidaujamos formuoti skirtingos nei pastato patalpų paskirties grupės, iš pageidaujamų surašomos tik kurios atitinka žemiausio teritorijai taikomo kompleksinio teritorijų planavimo dokumento sprendiniuose suplanuotų (galimų) žemės naudojimo būdų turinį) Nėra

4. Leistinas statinio (-ių) aukštis metrais nuo žemės paviršiaus (pastatų, priklausinių), leidžiamoji statinio (statinių) aukščio altitudė, aukštų skaičius Nėra

5. Leistinas žemės sklypo užstatymo tankis Nėra

6. Leistinas žemės sklypo užstatymo intensyvumas ar užstatymo tūrio rodiklis (pramonės ir sandėliavimo objektų ir (ar) inžinerinės infrastruktūros teritorijose) Nėra

7. Leistinas užstatymo tipas Nėra

7. Priklausomųjų želdynų ir želdinių dalys žemės sklype (procentais) Nėra

9. Statinio (-ių) išdėstymas žemės sklype gretimų sklypų atžvilgiu Pagal Visagino savivaldybės administracijos projektavimo užduotį.

10. Savivaldybės tarybos sprendimu pripažintų architektūriniu, urbanistiniu, valstybiniu ar viešojo intereso požiūriu reikšmingų objektų architektūrinių konkursų rengimo privalomumas Nėra

11. Visuomenės informavimo apie numatomą statinio (statinių grupės) projektavimą privalomumas Statybos įstatymo, STR 1.04.04:2017 „Statinio projektavimas, projekto ekspertizė“ nustatyta tvarka.

12. Savivaldybės architektūros kokybės vertinimo metodikos taikymo gairių, patvirtintų savivaldybės tarybos sprendimu, kriterijai Nėra

13. Kiti reikalavimai 1. Vadovautis Visagino miesto bendrojo plano sprendiniais; 2. Sprendiniai turi atitikti universalus dizaino principus; 3. Jei statinio projekte suprojektuoti statiniai patenka į kitų statinių apsaugos zonas arba numatomi statyti mažesniais nei nurodyti norminiai atstumai iki kitų statinių – iki pateikiant prašymą išduoti statybą leidžiantį dokumentą, gauti tų statinių savininkų, o, esant atitinkamam savininko įgaliojimui, – tų statinių valdytojų ar naudotojų, rašytinius pritarimus statinio projektui.

Pavadinimas Šaligatviai, Būsimas pavadinimas Pėsčiųjų-dviračių takai
Statybos metai 1987

Statybos rūšis Statinio rekonstravimas

Statinio paskirtis Kitų inžinerinių tinklų statinių Būsima statinio paskirtis Kitų transporto statinių

Inžinerinio statinio paskirties grupė Kiti inžineriniai statiniai Būsima inžinerinio statinio paskirties grupė Kiti inžineriniai statiniai

Kategorija Nesudėtingasis Būsima kategorija Nėra

Unikalūs Nr. 4400-2131-5671

Žemės sklypo (-ų) kad. Nr., Žemės sklypo (-ų) unikalūs Nr. Nėra, Nėra

Valstybinės žemės sklypas Taip

Adresas (-ai)(jei suteiktas) Visaginas, Parko g.; Visaginas, Vilties g.; Visaginas, Kosmoso g.

Saugoma teritorija Ne

Kultūros paveldo statinys Ne

Kultūros paveldo objekto teritorija Ne

Kultūros paveldo vietovė Ne

Kultūros paveldo objekto apsaugos zona Ne

Kultūros paveldo vietovės apsaugos zona Ne

Kitų statinių (objektų) apsaugos zona (-os) Ne

Kitos sklypui (teritorijai) taikomos specialiosios žemės naudojimo sąlygos Ne

STATINIUI NUSTATYTI SPECIALIEJI ARCHITEKTŪROS REIKALAVIMAI

1. Žemės sklypo tvarkymas (Apželdinimo, aptvėrimo, reljefo formavimo principai, žaidimų ir kitos aikštelės, automobilių stovėjimo vietos ir kiti reikalavimai) Vadovautis Statybos įstatymu, Specialiųjų žemės naudojimo sąlygų įstatymu, STR 1.04.04:2017 „Statinio projektavimas, projekto ekspertizė“, STR 2.06.04:2014 „Gatvės ir vietinės reikšmės keliai. Bendrieji reikalavimai“, STR 2.03.01:2019 „Statinių prieinamumas“ ir kitų galiojančių teisės aktų nuostatomis.

2. Statinių statybos linijos nustatymas gatvių (kelių) raudonųjų linijų atžvilgiu Nėra

3. Pastate galimos kitos atskirais nekilnojamojo turto kadastro objektais suformuotų patalpų paskirties grupės nei ta, kuriai priskirtas pastatas (jeigu prašyme išduoti specialiuosius reikalavimus nurodyta, kad pastatas planuojamas mišrus (polifunkcinis) ir nurodytos pastate pageidaujamos formuoti skirtingos nei pastato patalpų paskirties grupės, iš pageidaujamų surašomos tik kurios atitinka žemiausio teritorijai taikomo kompleksinio teritorijų planavimo dokumento sprendiniuose suplanuotų (galimų) žemės naudojimo būdų turinį) Nėra

4. Leistinas statinio (-ių) aukštis metrais nuo žemės paviršiaus (pastatų, priklausinių), leidžiamoji statinio (statinių) aukščio altitudė, aukštų skaičius Nėra

5. Leistinas žemės sklypo užstatymo tankis Nėra

6. Leistinas žemės sklypo užstatymo intensyvumas ar užstatymo tūrio rodiklis (pramonės ir sandėliavimo objektų ir (ar) inžinerinės infrastruktūros teritorijose) Nėra

7. Leistinas užstatymo tipas Nėra

7. Priklausomųjų želdynų ir želdinių dalys žemės sklype (procentais) Nėra

9. Statinio (-ių) išdėstymas žemės sklype gretimų sklypų atžvilgiu Pagal Visagino savivaldybės administracijos projektavimo užduotį.

10. Savivaldybės tarybos sprendimu pripažintų architektūriniu, urbanistiniu, valstybiniu ar viešojo intereso požiūriu reikšmingų objektų architektūrinių konkursų rengimo privalomumas Nėra

11. Visuomenės informavimo apie numatomą statinio (statinių grupės) projektavimą privalomumas Statybos įstatymo, STR 1.04.04:2017 „Statinio projektavimas, projekto ekspertizė“ nustatyta tvarka.

12. Savivaldybės architektūros kokybės vertinimo metodikos taikymo gairių, patvirtintų savivaldybės tarybos sprendimu, kriterijai Nėra

13. Kiti reikalavimai 1. Vadovautis Visagino miesto bendrojo plano sprendiniais; 2. Sprendiniai turi atitikti universalus dizaino principus; 3. Jei statinio projekte suprojektuoti statiniai patenka į kitų statinių apsaugos zonas arba numatomi statyti mažesniais nei nurodyti norminiai atstumai iki kitų statinių – iki pateikiant prašymą išduoti statybą leidžiantį dokumentą, gauti tų statinių savininkų, o, esant atitinkamam savininko įgaliojimui, – tų statinių valdytojų ar naudotojų, rašytinius pritarimus statinio projektui.

14. Jeigu konkretūs specialieji architektūros reikalavimai nenustatomi, tai įrašoma atitinkamuose 2 priede nurodytos formos punktuose.

15. Šio priedo 4–9 papunkčiuose išvardyti reikalavimai nustatomi, kai Lietuvos Respublikos teritorijų planavimo įstatymo 20 straipsnio nustatytais atvejais neparengti detalieji planai arba vietovės lygmens bendrieji planai, kuriuose nustatomas detaliųjų planų teritorijos naudojimo reglamentas, taip pat kai šie teritorijų planavimo dokumentai parengti, bet juose nenustatyti visi šio priedo 4–9 punktuose nurodyti reikalavimai (šiuo atveju nustatomi tik trūkstami).

16. Specialiųjų architektūros reikalavimų galiojimo terminas, nustatytas Lietuvos Respublikos Statybos įstatymo 24 straipsnyje.

Specialiuosius architektūros reikalavimus išdavė

(išdavusio asmens pareigos)

(parašas)

(vardas, pavardė, data)

DETALŪS METADUOMENYS

Dokumento sudarytojas (-ai)	Visagino savivaldybės administracija 188711925, Visagino sav. Visagino m. Parko g. 14
Dokumento pavadinimas (antraštė)	Specialieji reikalavimai
Dokumento registracijos data ir numeris	2026-03-13 Nr. SRD-91-260313-00004
Dokumento gavimo data ir dokumento gavimo registracijos numeris	–
Dokumento specifikacijos identifikavimo žymuo	ADOC-V1.0
Parašo paskirtis	Pasirašymas
Parašą sukūrusio asmens vardas, pavardė ir pareigos	LUKAS BANYŠ, LUKAS BANYŠ, Visagino savivaldybės administracija
Sertifikatas išduotas	LUKAS BANYŠ LT
Parašo sukūrimo data ir laikas	2026-03-13 12:46:03 +02:00
Parašo formatas	XAdES-T
Laiko žymoje nurodytas laikas	2026-03-13 12:46:15 +02:00
Informacija apie sertifikavimo paslaugų teikėją	SK ID Solutions EID-Q 2021E, SK ID Solutions AS EE
Sertifikato galiojimo laikas	2025-09-17 13:50:32 – 2030-09-17 23:59:59
Parašo paskirtis	Registravimas
Parašą sukūrusio asmens vardas, pavardė ir pareigos	OLGA NAUMOVA, Vyriausioji specialistė OLGA NAUMOVA, Visagino savivaldybės administracija
Sertifikatas išduotas	OLGA NAUMOVA LT
Parašo sukūrimo data ir laikas	2026-03-13 13:13:15 +02:00
Parašo formatas	XAdES-T
Laiko žymoje nurodytas laikas	2026-03-13 13:13:27 +02:00
Informacija apie sertifikavimo paslaugų teikėją	SK ID Solutions EID-Q 2021E, SK ID Solutions AS EE
Sertifikato galiojimo laikas	2025-04-04 15:15:07 – 2030-04-04 23:59:59
Informacija apie būdus, naudotus metaduomenų vientisumui užtikrinti	–
Pagrindinio dokumento priedų skaičius	–
Pagrindinio dokumento pridedamų dokumentų skaičius	1
Priedamo dokumento sudarytojas (-ai)	Visagino savivaldybės administracija 188711925, Visagino sav. Visagino m. Parko g. 14
Priedamo dokumento pavadinimas (antraštė)	Specialieji architektūros reikalavimai
Priedamo dokumento registracijos data ir numeris	2026-03-12 Nr. SARD-91-260312-00004
Programinės įrangos, kuria naudojantis sudarytas elektroninis dokumentas, pavadinimas	Avilys SDP eDocs
Informacija apie elektroninio dokumento ir elektroninio (-ių) parašo (-ų) tikrinimą (tikrinimo data)	Atitinka specifikacijos keliamus reikalavimus. Visi dokumente esantys elektroniniai parašai galioja (2026-03-16 14:47:35)
Papildomi metaduomenys	Nuorašą suformavo 2026-03-16 14:47:35 Avilys SDP eDocs



**UŽDAROJI AKCINĖ BENDROVĖ
„VISAGINO ENERGIJA“**

Igaliotam asmeniui
Povilui Malinauskui
El. paštas rinkisnama@gmail.com

2026-03- 18 Nr. (1.10) S- 102
I 2026-03-03 Nr. prašymą

DĖL TECHNINIŲ SĄLYGŲ NUSTATYMO

Informuojame, kad rekonstruojamoje teritorijoje yra UAB „Visagino energija“ eksploatuojami šilumos, vandentiekio ir buitinių nuotekų tinklai.

Projektuojant ir vykdant darbus privaloma laikytis šių techninių sąlygų:

1. Bendrieji reikalavimai:

1.1. projektuojami sprendiniai turi būti parengti įvertinus esamų šilumos, vandentiekio ir buitinių nuotekų tinklų išdėstymą;

1.2. negalima pažeisti esamų inžinerinių tinklų, jų apsaugos zonų ir pabloginti jų eksploatacijos sąlygų;

1.3. prieš pradėdant žemės darbus būtina išsikviesti UAB „Visagino energija“ atstovą tinklų vietai pažymėti.

2. Projektavimo reikalavimai:

2.1. projektuojamos dangos, šaligatviai, bortai ir automobilių stovėjimo aikštelės turi būti įrengiami taip, kad nebūtų pažeisti esami inžineriniai tinklai;

2.2. turi būti užtikrintas laisvas prieėjimas prie visų šilumos tinklų kamerų, vandentiekio ir buitinių nuotekų šulinių bei kitų eksploatacinių įrenginių;

2.3. keičiant dangos altitudes turi būti numatytas šulinių dangčių, sklendžių dėžučių ir kitų įrenginių suregulavimas iki projektinių altitudžių;

2.4. projektiniai sprendiniai turi būti suderinti su UAB „Visagino energija“.

3. Darbų vykdymas:

3.1. žemės darbai inžinerinių tinklų apsaugos zonose turi būti vykdomi atsargiai, nepažeidžiant tinklų ir jų įrenginių;

3.2. draudžiama sandėliuoti statybines medžiagas, gruntą ar statybinę techniką ant inžinerinių tinklų trasų;

3.3. statybos metu pažeidus UAB „Visagino energija“ tinklus ar įrenginius, jie turi būti nedelsiant atstatyti statytojo lėšomis.

4. Tinklų perkėlimas:

4.1. jei dėl projektinių sprendinių būtina perkelti, rekonstruoti ar apsaugoti esamus UAB „Visagino energija“ tinklus, tai turi būti numatyta projekte ir suderinta su UAB „Visagino energija“;

4.2. tinklų perkėlimo, apsaugos ar rekonstrukcijos darbai vykdomi statytojo lėšomis.

Generalinis direktorius



Zigmas Jurgutavičius

SKLYPO SUTVARKYMO

TURINYS

1. BENDRIEJI STATYBOS DARBAI	3
1.1. PAGRINDINIAI REIKALAVIMAI.....	3
1.1.1. ESMINIAI REIKALAVIMAI STATINIUI	3
1.1.2. MECHANINIS STATINIO PATVARUMAS IR PASTOVUMAS. REIKALAVIMAI STATINIUI IR JO DALIMS	3
1.1.3. DOKUMENTŲ PIRMUMO TEISĖ.....	3
1.1.4. RANGOVO KONKURSAVIMAS	3
1.1.5. DARBŲ VYKDYMAS.....	4
1.2. GAMINIŲ, MEDŽIAGŲ IR SPALVŲ PAVYZDŽIŲ APROBavimo TVARKA.....	4
1.2.1. DERINIMAS SU PROJEKTO AUTORIAIS.....	4
1.2.2. MEDŽIAGŲ, DETALIŲ BANDINIAI MASTELYJE 1:1	4
1.3. PASLĖPTŲ DARBŲ PRIĖMIMO TVARKA	4
1.3.1. DARBŲ PRIĖMIMAS	4
1.3.2. KOKYBINIAI REIKALAVIMAI.....	5
1.4. STATYBOS DARBŲ VYKDYMAS	5
1.4.1. DOKUMENTAI	5
1.4.2. PRIORITETO TVARKA TARP BRĖŽINIŲ, SPECIFIKACIJŲ IR KITŲ DOKUMENTŲ	5
1.4.3. PROJEKTO PRIEŽIŪRA	5
1.4.4. DARBAI, KURIUOS BŪTINA ATLIKTI IKI STATYBOS PRADŽIOS.....	5
1.4.5. STATYBOS VYKDYMO EILIŠKUMAS IR STATYBOS KONTROLĖS ORGANIZAVIMAS	6
1.5. REIKALAVIMAI STATYBOS DARBAMS	6

0	2026	Neesminių sprendinių keitimas (pastato gabaritai, inžinerinių statinių išdėstymas)			
Laida	Data	Laidos statusas. Keitimas, keitimo priežastis			
Įmonės k.	MB „Statybos projektų rengimo centras“				Projekto pavadinimas: Kitos paskirties inžinerinių statinių – Gerbūvio teritorijos nuo Kosmoso g. iki Partizanų g. rekonstravimo projektas (I etapas)
305228587					
kv.dok.nr.	Pareigos	V. Pavardė	Parašas	Dokumento pavadinimas:	Laida
A2020	SPV, arch.	P. Malijauskas		SKLYPO PLANO DALIES TECHNINĖS SPECIFIKACIJOS	0
Kalba	Statytojas:			Dokumento žymuo:	Lapas
LT	Visagino savivaldybė			SPRC 25/05-PP-BD-TS	1
					Lapų 13

Šiame projekte pateiktos techninės specifikacijos apima statybos gaminių, kai kurių statybos technologinių procesų aprašymus.

Techninėse specifikacijose pateikiami kokybiniai reikalavimai projekte atliekamiems darbams privalo būti įvykdyti. Jeigu kokybiniai reikalavimai darbams nėra aprašyti techninėse specifikacijose, skaičiuojant sąmatą ir prieš atliekant darbus kokybinius reikalavimus darbams būtina derinti su projekto autoriais. Projektui taikomi kokybiniai atliktų darbų reikalavimai yra aukštesni nei aprašomi Aplinkos ministerijoje nustatyta tvarka įregistruotas statybos taisyklės.

1. BENDRIEJI STATYBOS DARBAI

1.1. PAGRINDINIAI REIKALAVIMAI

1.1.1. ESMINIAI REIKALAVIMAI STATINIUI:

1.1.1.1. Statinio esminiai reikalavimai–SPD (Statybos produktų direktyva 89/106/EEC) nuostata, kad statinys (ar jo dalys) turi būti pastatytas iš tokių statybos produktų, kurių savybės per ekonomiškai pagrįstą statinio naudojimo trukmę tenkintų šiuos esminius reikalavimus:

1.1.1.1.1. mechaninio patvarumo ir pastovumo;

1.1.1.1.2. gaisrinės saugos;

1.1.1.1.3. higienos, sveikatos ir aplinkos apsaugos;

1.1.1.1.4. naudojimo saugos (apsaugos nuo nelaimingų atsitikimų);

1.1.1.1.5. apsaugos nuo triukšmo;

1.1.1.1.6. energijos taupymo ir šilumos išsaugojimo.

1.1.2. MECHANINIS STATINIO PATVARUMAS IR PASTOVUMAS. REIKALAVIMAI STATINIUI IR JO DALIMS

1.1.2.1. Naudojimo reikalavimai statinio mechaniniam patvarumui ir pastovumui projekte įvertinti, atsižvelgiant į eksploatacinės ribinės būklės susidarymo tikimybę, todėl:

1.1.2.1.1. draudžiamos deformacijos ar poslinkiai, kurie trukdo normaliai statinio eksploatacijai arba sukelia apdailos ar nelaikančiųjų elementų pažeidimus;

1.1.2.1.2. draudžiamos vibracijos, kurios sukelia diskomfortą žmonėms arba pavojų statiniams ar juose esantiems įrenginiams arba jų funkcionalumą;

1.1.2.1.3. draudžiamas supleišėjimas.

1.1.3. DOKUMENTŲ PIRMUMO TEISĖ

1.1.3.1. Skaičiuojant projekto darbų sąmatinę vertę ir atliekant darbus vadovautis reikalavimais aprašytais šiose techninėse specifikacijose. Techninės specifikacijos turi pirmumo teisę darbų kokybiniais parametrams, reikalavimams medžiagoms, paviršiams, spalvoms ir kitiems apdailos medžiagų rodikliams, jei šiose techninėse specifikacijose neparašyta kitaip.

1.1.3.2. Visos techninėse specifikacijose naudojamos sąvokos apibrėžtos Statybos Techniniuose Reglamentuose ir kt. Lietuvos Respublikos įstatymuose. Darbus gali vykdyti atestuotos firmos apmokyti specialistai.

1.1.4. RANGOVO KONKURSAVIMAS

1.1.4.1. Rangos konkurso pasiūlymams turi būti pateikiami dokumentai, patvirtinantys gaminių, medžiagų ir įrenginių technines charakteristikas, atitinkančias techninių specifikacijų reikalavimus. Statybos metu nerekomenduojama keisti medžiagas, gaminius ar įrengimus kitais, negu pateikta rangos konkurso pasiūlymuose. Darant pakeitimus gaunamas raštiškas statytojo, techninio prižiūrėtojo, projekto vadovo ir

SPRC 25/05-PP-BD-TS	Lapas	Lapų	Laida
	2	13	0

projekto architektūrinės dalies vadovo (jei pakeitimai liečia architektūrinę išraišką arba apdailos medžiagas) sutikimas.

1.1.5. DARBŲ VYKDYMAS

1.1.5.1 Atliekant darbus vadovautis bendromis galiojančiomis statybos darbų taisyklėmis.

1.1.5.2 Darbai vykdomi suderinus su statytoju darbų eigą ir tvarką, turint leidimą darbų vykdymui. Už darbų saugą atsako rangovas.

1.1.5.3 Darbų priežiūrą vykdo statytojo techninis priežiūrėtojas, kuris turi būti parinktas iki gaunant statybos leidimą.

1.1.5.4 Visos atvežamos į statybą medžiagos, gaminiai bei įrengimai turi turėti pasus ir būti firminiame įpakavime. Medžiagos, gaminiai bei įrengimai turi būti sertifikuoti Lietuvos Respublikoje. Jei tokių nėra – importinėms medžiagoms turi būti užsienio šalių sertifikatai, vietinėms – įmonės paruošti standartai.

1.1.5.5 Darbai vykdomi, vadovaujantis gamintojų nustatytomis instrukcijomis darbui su šiomis medžiagomis, gaminiiais bei įrengimais.

1.1.5.6 Bet kurios priemonės įgyvendinimo darbai turi būti atlikti iki galo. Po statybos neturi pablogėti aplinkinės teritorijos elementų eksploatacinės savybės, jie turi būti palikti tokioje būklėje, kokioje buvo iki darbų pradžios.

1.2. GAMINIŲ, MEDŽIAGŲ IR SPALVŲ PAVYZDŽIŲ APROBAVIMO TVARKA

1.2.1. DERINIMAS SU PROJEKTO AUTORIAIS

1.2.1.1. Galutiniai gaminiai, medžiagos ir spalvos derinamos Darbo projekto rengimo metu pagal Techninio projekto gaminių specifikacijas. Rangovui pasiūlius kelis gaminių, medžiagų ir/ar jų spalvų variantus, projektuotojas parenka geriausią tinkantį variantą. Jei nei vienas Rangovo pateiktas variantas netenkina architektūros kokybei keliamų reikalavimų, projektuotojas turi teisę siūlyti savo gaminių, medžiagų ir/ar jų spalvų variantus.

1.2.2. MEDŽIAGŲ, DETALIŲ BANDINIAI MASTELYJE 1:1

1.2.2.1. Toliau išvardinti produktai, kurių bandinius reikės pateikti (ar sumontuoti) statyboje ir suderinti su projekto architektais ir statytoju prieš užsakant jų tiekimą ir atliekant galutinį išpildymą. Dalį čia išvardintų produktų gali tiekti ne statybos rangovas bet kita statytojo pasamdyta kompanija.

1.2.2.2. Projekto autorius ir autorinės priežiūros vykdytojas pasilieka teisę reikalauti bandinių pavyzdžių, detalių pavyzdžių išpildymo kaip sujungiamos skirtingos medžiagos.

1.2.2.3. Statinio kokybė pasiekama per skirtingų paviršių ar medžiagų jungčių kokybę (detalę). Todėl gretimų paviršių ar medžiagų pavyzdžiai turės būti atlikti ir demonstruojami vienu metu, kartu su galutiniu jungties tarp jų išpildymu (detale).

1.3. PASLĖPTŲ DARBŲ PRIĖMIMO TVARKA

1.3.1. DARBŲ PRIĖMIMAS:

1.3.1.1. Visų paslėptų darbų pridavime privalo dalyvauti statinio Techninis Prižiūrėtojas, kuris privalo būti parinktas iki gaunant statybos leidimą;

1.3.1.2. Projektuotojas įpareigoja techninį priežiūrėtoją atstovauti projektuotoją paslėptų darbų priėmimo.

1.1.8.3 Paslėpti darbai, kurie yra įtakoja apdailos medžiagų kokybinius parametrus, aprašytus šiose techninėse specifikacijose, privalo būti priduoti dalyvaujant projekto architektams ar kitiems projekto autoriams.

SPRC 25/05-PP-BD-TS	Lapas	Lapų	Laida
	3	13	0

1.3.2. KOKYBINIAI REIKALAVIMAI:

1.3.2.1. Paslėpti darbai priimami įstatymų numatyta tvarka ir turi atitikti kokybinius parametrus, keliamus techninio projekto dalių techninėse specifikacijose arba statybos taisyklėse tuo atveju, jei kokybiniai parametrai nėra blogesni nei aprašyti techninėse specifikacijose.

1.4. STATYBOS DARBŲ VYKDYMAS

Statinio statybos darbai vykdomi pagal:

1.4.1. DOKUMENTAI

1.4.1.1. Statinio darbo projektą, taip pat pagal rangovo parengtą statybos darbų technologijos projektą. Draudžiama vykdyti bet kokius darbus pagal techninį projektą.

1.4.1.2. Įstatymų, Vyriausybės nutarimų, teritorijų planavimo dokumentų, normatyvinių statybos techninių dokumentų, normatyvinių statinio saugos ir paskirties dokumentų reikalavimus;

1.4.1.3. Viešojo administravimo subjektų, atliekančių statybos valstybinę priežiūrą reikalavimus bei statinio saugos ir paskirties reikalavimų valstybinės priežiūros institucijų nustatytus reikalavimus;

1.4.1.4. Aplinkos ministerijoje nustatyta tvarka įregistruotas statybos taisyklės;

1.4.1.5. Įmonės patvirtintas statybos taisyklės

1.4.2. PRIORITETO TVARKA TARP BRĖŽINIŲ, SPECIFIKACIJŲ IR KITŲ DOKUMENTŲ

1.4.2.1. Ši specifikacija turi būti skaitoma drauge su brėžiniais. Jei tarp brėžinių ir specifikacijos iškyla kokių nors neatitikimų, būtina informuoti Techninės priežiūros vadovą ir projekto vadovą apie neatitikimus. Šie savo ruožtu pasilieka teisę nuspręsti koku dokumentu vadovautis Rangovui.

1.4.2.2. Taip pat Rangovas turi atkreipti Techninės priežiūros vadovo dėmesį į visus didesnius neatitikimus prieš sprendamas apie konkrečią interpretaciją bei priimant sprendimą. Tokiais atvejais draudžiama Rangovui vienašališkai priimti sprendimą.

1.4.2.3. Jei kokių pakeitimų atsiranda nuostatuose, tekstiniuose dokumentuose, standartuose ir t.t., svarbesniais laikomi specifikacijos ir brėžiniai. Tačiau Rangovas turi informuoti Techninės priežiūros vadovą apie visus tokius neatitikimus prieš tai sprendamas apie konkrečią interpretaciją, ypač teisinių dokumentų vietinių nuostatų ar standartų atžvilgiu.

1.4.3. PROJEKTO PRIEŽIŪRA

1.4.3.1. Statinio projekto priežiūra vykdoma pagal statinio projekto vykdymo priežiūros vadovų (šios priežiūros dalių vadovų) ir statinio techninės (bendrosios ir specialiosios) priežiūros vadovų nurodymus.

1.4.4. DARBAI, KURIUOS BŪTINA ATLIKTI IKI STATYBOS PRADŽIOS

1.4.4.1. Statybos vykdytojas (vykdytojai) prieš pradedant pastato statybą privalo išsamiai susipažinti su projekto architektūros dalimi, kilus neaiškumams kreiptis į projekto architektus.

1.4.4.2. Svarbių, aktualių architektūros dalies brėžinių kopijos turi būti eksponuojamos statybvietyje statybos proceso metu.

1.4.4.3. Statybos rangovas pagal parengtą statybos darbų organizavimo planą turi įrengti statybos aikštelę, privažiavimus į tvarkomo statinio teritoriją bei laikinus statinius statybos laikotarpiui.

1.4.4.4. Iki statybos pradžios Statytojas Statybos rangovui privalo suderinti statybos darbų grafiką bei vykdomų statybos darbo vietų apsaugą, kad į statybos darbų vykdymo zonas nepatektų atsitiktiniai asmenys.

1.4.4.5. Būtina imtis visų saugumo priemonių, kad statybos teritorijoje bei statinyje vykdant statybos darbus, būtų apsaugoti ten esantys ar galintys pakliūti žmonės.

SPRC 25/05-PP-BD-TS	Lapas	Lapų	Laida
	4	13	0

1.4.5. STATYBOS VYKDYMO EILIŠKUMAS IR STATYBOS KONTROLĖS ORGANIZAVIMAS

1.4.5.1. Statybos kokybės kontrolei organizuoti būtina:

1.4.5.2. Gauti leidimą statybai, vadovautis STR 1.05.01:2017 „Statybą leidžiantys dokumentai. Statybos užbaigimas. Statybos sustabdymas. Savavališkos statybos padarinių šalinimas. Statybos pagal neteisėtai išduotą statybą leidžiantį dokumentą padarinių šalinimas” nurodymais;

1.4.5.3. Statybą vykdyti, vadovaujantis STR 1.08.02:2002 „Statybos darbai” nurodymais;

1.4.5.4. Statinio techninę priežiūrą vykdyti, vadovaujantis STR 1.09.05:2002 „Statinio statybos techninė priežiūra”;

1.4.5.5. Statinio autorinę priežiūrą vykdyti pagal STR 1.09.04:2002 „Statinio projekto vykdymo priežiūra” nurodymus;

1.4.5.6. Statinį priimti naudoti, vadovaujantis STR 1.11.01:2002 „Statinių pripažinimo tinkamais naudoti tvarka ir reikalavimai”;

1.4.5.7. Statinių priežiūrą ir techninį eksploatavimą vykdyti pagal „Statinių priežiūros ir techninio eksploatavimo taisyklės” RSN 148-92 ir šio techninio projekto nurodymus.

1.4.5.8. Vykdamas statybos darbus, būtina vadovautis techniniu projektu bei LR Statybos įstatymu, kitais statybos verslą reglamentuojančiais įstatymais, statybos techniniais reglamentais, standartais, statybos normomis ir kitais normatyviniais dokumentais.

1.4.5.9. Statybos darbus vykdyti pagal atitinkamų projekto dalių sprendinius, nurodymus ir technines specifikacijas.

1.4.5.10. Visi Statybos Rangovo tiekiami į statybos objektą įrengimai ir medžiagos privalo turėti atitikties sertifikatus, įteisintus Lietuvos Respublikos Aplinkos ministerijos nustatyta tvarka ir atitikti reikalavimus:

1.4.5.10.1. STR 1.03.01:2000 „Organizacinis tvarkomasis statybos techninis reglamentas”;

1.4.5.10.2. STR 1.03.02:2002 „Statybos produktų atitikties deklaravimas”;

1.4.5.11. Kiti reikalavimai:

1.4.5.11.1. Statybos metu atsirandančios apkrovos nuo statybinių mechanizmų, medžiagų sandėliavimo ir kt. neturi viršyti laikinųjų konstrukcijų, kurios betarpiškai veikia jas, atlaikymo galios;

1.4.5.11.2. Statybos rangovas privalo turėti atestatą, leidžiantį vykdyti ypatingos svarbos statinių statybą bei patvirtintas nustatyta tvarka įmonės „Statybos taisyklės”.

1.5. REIKALAVIMAI STATYBOS DARBAMS

Prieš pradėdamas vykdyti žemės darbus, statybos zonoje turi būti atlikti paruošiamieji darbai:

- teritorija, kurioje pagal projektą numatoma statyti statinius ar žemės paviršių padengti technogenine danga, turi būti išvalyta nuo medžių, kelmų išrauti ir išvežti, pašalinti kiti statybos darbams trukdantys objektai;
- apsaugoti nuo sužalojimo šalia statybos vietos augantys medžiai;
- sudarytas geodezinio nužymėjimo pagrindas.

Žemės darbų technologinis procesas sudarytas iš šių darbų:

- augalinio sluoksnio pašalinimas ir sandėliavimas;
- grunto iškasų kasimas.

Žemės sankasa formuojama paskleidžiant gruntą per pylimo plotį ir tolygiai sutankinama. Natūralūs ir supilti gruntai turi būti sutankinti vadovaujantis IT ŽS 17 „Automobilių kelių žemės darbų atlikimo ir žemės sankasos įrengimo taisyklės” 2 lentelės reikalavimais. Žemės sankasos ir iškasos paviršiai turi būti lygūs, atitikti projektines altitudes, išilginius bei skersinius nuolydžius.

1 lentelė. Žemės sankasos leistinieji nuokrypiai

Kontroliuojami dydžiai	Leistinųjų nuokrypių arba dydžių reikšmės
Aukščiai	± 5 cm

RN 25/05-PP-BD-TS	Lapas	Lapų	Laida
	5	13	0

Plotis (atstumas nuo žemės sankasos ašies iki briaunos)	± 10 cm
Skersiniai nuolydžiai	± 0,5 % (absoliut.)
Šlaitų nuolydžiai	± 10 % (sant.)
Pylimo pado plotis	± 20 cm
Augalinio sluoksnio storis	± 20 % (tačiau ne mažesnis kaip 6 cm)
Sutankinimo rodiklis D_{pr}	100 %; 97 %, kai $h \leq 0,5$ m 98 %, 97 %, 95 %, kai $h > 0,5$ m
Deformacijos modulis E_{v2}	≥ 45 MPa (≥ 30 MPa pėsčiųjų ir dviračių takams)

Ant išlyginto teritorijos paviršiaus, ruošiamas pagrindas dangos konstrukcijos įrengimui. Prieš pradedant įrenginėti dangos konstrukciją, turi būti įrengtos visos inžinerinės komunikacijos, o lovio paviršius - išlygintas.

Statybinė organizacija privalo užtikrinti įrengiamų pagrindų stabilumą. Netinkami statybai gruntai turi būti pakeisti tinkamais, atitinkančiais techninius reikalavimus.

Po numatomomis dangomis žemės sankasos viršaus deformacijos modulis E_{v2} , pagal KPT SDK 19 „Automobilių kelių standartizuotų dangų konstrukcijų projektavimo taisyklės“ 9 lentelę, turi būti pasiektas > 45 MPa (pėsčiųjų ir dviračių takams $E_{v2} > 30$ MPa). Grunto sutankinimo rodiklis D_{pr} turi būti pasiektas pagal IT ŽS 17 „Automobilių kelių žemės darbų atlikimo ir žemės sankasos įrengimo taisyklės“ 2 lentelės reikalavimus.

Vykdamas žemės darbus žiemos metu reikia:

- pylimo pagrindą išvalyti nuo sniego ir ledo;
- neleisti pakliūti sniegui ir ledui į pylimą;
- nepilti į pylimą sušalusio grunto daugiau negu 40% jo tūrio;
- pylimo sutankinimą vykdyti sunkiais tankinimo mechanizmais, nepriklausomai nuo pylimo supylimo būdo ir aukščio.

SPRC 25/05-PP-BD-TS	Lapas	Lapų	Laida
	6	13	0

1. BETONO GAMINIAI

	S-01 BORTAS	
	Medžiagiškumas:	Betonas. Naudojamas aikštės dangos aprėminimui Standartinis gaminys, pagamintas gamykloje.
	Spalva:	Natūrali.
	Atsparumas:	Gaminys tinkama naudoti Lietuvos klimato sąlygomis Stipris tempimui: Lenkiant $\geq 3,5$ Mpa Atsparumas dilinimui: < 20 mm Vandens įgėris %: < 6 % Atsparumas šalčiui, masės nuostoliai kg/m^2 : $< 1,0$
	Matmenys	1000x200x80mm, 100kg. Kiekįs žiūrėti žiniaraščiuose.
	Konstrukcija, pasiruošimas	Jei nenurodyta kitaip, pagrindus dangai įrengti pagal gamintojo reikalavimus;
	Reikalavimai montavimo darbams	Bortas klojamas pagal gamintojo reikalavimus, rekomendacijas jei detalėse, nenurodyta kitaip.
	Reikalavimai sumontuotam gaminiui	Borto nuokrypiai pagal IT TRINKELĖS 14 taisyklės; Sumontuoti bortai privalo būti be fizinių pažeidimų, neskilę, nenuskilinėjusiais kampais, be dėmių.

	S-02 BETONINĖS TRINKELĖS 200x100x80 mm (Pėsčiųjų takai)	
	Medžiagiškumas:	Betoninės šaligatvio plytelės. Gaminys pagamintas gamykloje; Tarpusavyje suleidžiamos su gamykliniu tarpusavio surišimu.
	Spalva:	Natūrali betono.
	Matmenys:	200x100x80mm Kiekįs žiūrėti žiniaraščiuose.
	Atsparumas:	Trinkelė tinkama naudoti Lietuvos klimato sąlygomis Betono klasė C25/30 Vandens įgėris $< 6\%$ Masės nuostoliai $< 1,0 \text{ kg/m}^2$
	Atitinka standartus:	LST EN 1339 + AC
	Konstrukcija, pasiruošimas:	Trinkelės atvežamos ir laikomos statybų aikštelėje pakuotėse, privalo būti apsaugotos nuo fizinių pažeidimų. Dangos konstrukcija parodyta projekto grafiniame dalyje. Dangos konstrukcijos sluoksniai: • Betono plokščių (plytelių) danga • Skaldos atsijos • Dolomitinės skaldos pagrindo sluoksnis • AŠAS

SPRC 25/05-PP-BD-TS	Lapas	Lapų	Laida
	7	13	0

	Leistinieji nuokrypiai:		AŠAS	Skaldos pagrindas
		Aukščiai	± 2,0 cm	± 2,0 cm
		Skersiniai nuolydžiai	± 0,5 % (absoliut.)	± 0,5 % (absoliut.)
		Sluoksnio plotis	± 10,0 cm	± 10,0 cm
	Lygumas (prošvaisa po 3 m ilgio liniuote)	30 mm	20 mm	
Reikalavimai sumontuotam gaminiui:		Sumontuotos trinkelės privalo būti be fizinių pažeidimų, neskilusios, nenuskilinėjusiais kampais, be dėmių.		


	S-03 BETONINĖS TRINKELĖS 200x100x80 mm (Dviračių takas)		
	Medžiagiškumas:	Betoninės šaligatvio plytelės. Gaminys pagamintas gamykloje; Tarpusavyje suleidžiamos su gamykliniu tarpusavio surišimu.	
	Spalva:	Raudona.	
	Matmenys:	200x100x80mm Kiekį žiūrėti žiniaraščiuose.	
	Atsparumas:	Trinkelė tinkama naudoti Lietuvos klimato sąlygomis Betono klasė C25/30 Vandens įgėris <6% Masės nuostoliai <1,0kg/m²	
	Atitinka standartus:	LST EN 1339 + AC	
	Konstrukcija, pasiruošimas:	Trinkelės atvežamos ir laikomos statybų aikštelėje pakuočiose, privalo būti apsaugotos nuo fizinių pažeidimų. Dangos konstrukcija parodyta projekto grafiniuose dalyje. Dangos konstrukcijos sluoksniai: • Betono plokščių (plytelių) danga • Skaldos atsijos • Dolomitinės skaldos pagrindo sluoksnis • AŠAS	

SPRC 25/05-PP-BD-TS	Lapas	Lapų	Laida
	8	13	0

	Leistinieji nuokrypiai:		AŠAS	Skaldos pagrindas
		Aukščiai	± 2,0 cm	± 2,0 cm
		Skersiniai nuolydžiai	± 0,5 % (absoliut.)	± 0,5 % (absoliut.)
		Sluoksnio plotis	± 10,0 cm	± 10,0 cm
		Lygumas (prošvaisa po 3 m ilgio linioote)	30 mm	20 mm
	Reikalavimai sumontuotam gaminiui:	Sumontuotos trinkelės privalo būti be fizinių pažeidimų, neskilusios, nenuskilinėjusiais kampais, be dėmių.		

	S-04 BETONINĖS TRINKELĖS 200x100x80 mm (Žmonių su negalia vedimo sistema)			
	Medžiagiškumas:	Betoninės šaligatvio plytelės. Gaminys pagamintas gamykloje; Tarpusavyje suleidžiamos su gamykliniu tarpusavio surišimu.		
	Spalva:	Geltona		
	Paviršius:	Indikatorių paviršius šiurkštus.		
	Reikalavimai sumontuotam gaminiui:	Turi atitikti ISO 21542:2011, ISO 23599:2012 keliamiems reikalavimams.		
	Matmenys:	200x100x80mm Kiekįs žiūrėti žiniaraščiuose.		
	Atsparumas:	Trinkelė tinkama naudoti Lietuvos klimato sąlygomis Betono klasė C25/30 Vandens įgėris <6% Masės nuostoliai <1,0kg/m²		
	Atitinka standartus:	LST EN 1339 + AC		
Konstrukcija, pasiruošimas:	Trinkelės atvežamos ir laikomos statybų aikštelėje pakuotėse, privalo būti apsaugotos nuo fizinių pažeidimų. Dangos konstrukcija parodyta projekto grafinėje dalyje. Dangos konstrukcijos sluoksniai: • Betono plokščių (plytelių) danga • Skaldos atsijos • Dolomitinės skaldos pagrindo sluoksnis • AŠAS			
	Leistinieji nuokrypiai:		AŠAS	Skaldos pagrindas
		Aukščiai	± 2,0 cm	± 2,0 cm
		Skersiniai nuolydžiai	± 0,5 % (absoliut.)	± 0,5 % (absoliut.)
		Sluoksnio plotis	± 10,0 cm	± 10,0 cm
		Lygumas (prošvaisa po 3 m ilgio liniuote)	30 mm	20 mm
	Reikalavimai sumontuotam gaminiui:	Sumontuotos trinkelės privalo būti be fizinių pažeidimų, neskilusios, nenuskilinėjusiais kampais, be dėmių.		

SPRC 25/05-PP-BD-TS	Lapas	Lapų	Laida
	9	13	0

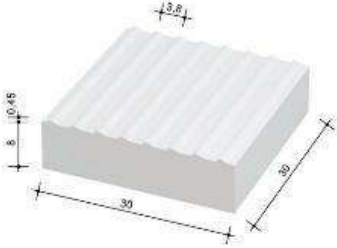	S-05 BETONINĖS TRINKELĖS 600x600x80 mm (Žmonių su negalia vedimo sistema)		
	Medžiagiškumas:	Betoninės šaligatvio plytelės. Gaminys pagamintas gamykloje; Tarpusavyje suleidžiamos su gamykliniu tarpusavio surišimu.	
	Spalva:	Geltona	
	Paviršius:	Indikatorių paviršius šiurkštus.	
	Reikalavimai sumontuotam gaminiui:	Turi atitikti ISO 21542:2011, ISO 23599:2012 keliams reikalavimams.	
	Matmenys:	200x100x80mm Kiekįs žiūrėti žiniaraščiuose.	
	Atsparumas:	Trinkelė tinkama naudoti Lietuvos klimato sąlygomis Betono klasė C25/30 Vandens įgėris <6% Masės nuostoliai <1,0kg/m²	
	Atitinka standartus:	LST EN 1339 + AC	
	Konstrukcija, pasiruošimas:	Trinkelės atvežamos ir laikomos statybų aikštelėje pakuotėse, privalo būti apsaugotos nuo fizinių pažeidimų. Dangos konstrukcija parodyta projekto grafiniuose dalyje. Dangos konstrukcijos sluoksniai: • Betono plokščių (plytelių) danga • Skaldos atsijos • Dolomitinės skaldos pagrindo sluoksnis • AŠAS	
		Leistinieji nuokrypiai:	
		Aukščiai	± 2,0 cm
		Skersiniai nuolydžiai	± 0,5 % (absoliut.)
		Sluoksnio plotis	± 10,0 cm
		Lygumas (prošvaista po 3 m ilgio linijoje)	30 mm
	Reikalavimai sumontuotam gaminiui:	Sumontuotos trinkelės privalo būti be fizinių pažeidimų, neskilusios, nenuskilinėjusiais kampais, be dėmių.	

SPRC 25/05-PP-BD-TS	Lapas	Lapų	Laida
	10	13	0

2. DANGOS

	D-01 VEJA	
	Medžiagiškumas:	Žolė.
	Matmenys:	Kiekus žiūrėti žiniaraščiuose.
	Sudėtis:	35 % Daugiamečių svidrių 5 % Raudonųjų eraičinų 50 % Raudonųjų ilgšaknių eraičinų 5 % Šiurkščiųjų eraičinų 5 % Pievinių miglių
	Atitinka standartus:	Sėklos turi atitikti Europos sąjungos normatyvų reikalavimus. Švarumas ir daigumas nemažesnis nei 90%.
	Konstrukcija, Paruošimas:	Vejos plotams įruošiamas 200 mm storio augalinio substrato, kuriame įmaišyta komposto (biohumuso 20%). Sėjai paruošta dirva turi būti be piktžolių, švari. Dirvožemio sluoksnis suvolavus turi būti ne mažiau 200mm storio prieš sėjant ar velėnuojant. Pasėjus veją reikia laistyti, atsižvelgiant į klimatinės sąlygas, kad užtikrinti tolygų sudygimą bei augimą. Įrengtos vejų plotai turi būti pakilę 25mm virš kelių, takų, šulinių dangčių ir t.t. Į paruoštą dirvožemį įterpiamos vejų sėklos 5-15 mm gylyje. Svarbu užtikrinti tolygų sėklų paskirstymą visame plote, sėjai geriausia naudoti specialius normavimo įrenginius. Patartina visą sėklos normą padalinti į dvi dalis ir sėti per du kartus, vieną kartą išilgai, kitą skersai užsėjamo ploto. Užsėtas plotas suvoluojamas ir palaistomas.
	Reikalavimai sumontuotam gaminiui	Veją privaloma bent kartą nupjauti iki pridūdant; Priduodama vėja privalo būti sodriai žalios spalvos, neišdegusi, turi nebūti nesudygusių plotų;

3. MAŽOSIOS ARCHITEKTŪROS ĮRENGINIAI-GAMINIAI

	MA-01 SUOLAS	
	Medžiagiškumas:	Betoninis Atsisėdimo dalys gaminami iš termomedienos tašų, (pušis).
	Spalva:	Tamsiai pilka, antracito spalva Medis dengiamas alyva su pigmentu (spalva tikslinama statybos rangos metu).
	Paviršius:	Briaunos apdirbtos, be aštrių išsikišimų, jungimosi siūlės suderintos su architektais, kampuose elementai jungiami 45° kampu.
	Atsparumas:	Gaminys antivandalinis: komplektuojamas su pamatu arba inkaruojamas į grindinį.
	Matmenys:	L*x2000x450 Pastaba: ilgis kinta priklausomai nuo gaminio pozicijos. Kiekus žiūrėti žiniaraščiuose.
	Reikalavimai sumontuotam gaminiui:	Sumontuotas gaminys privalo būti švarus, be dėmių; Gaminys privalo būti be mechaninių pažeidimų, paviršius be įtrūkimų, įskilimų. Įtvirtinamas ant betono pagrindo inkariniais varžtais.

	MA-02 ŠIUKŠLIADĖŽĖ	
	Medžiagiškumas:	Cinkuotas plienas.
	Spalva:	Dažoma pagal RAL paletę, derinti su statinio architektais
	Paviršius:	Paviršius lygus, šlifuotas tolygiai, apdailinis;
	Atsparumas:	Gaminys atsparus korozijai C2-C3 antikoroziškumo klasės. Tinkama naudoti Lietuvos klimato sąlygomis. Atspari šalčiui, korozijai.
	Matmenys:	H=100cm Kiekįs žiūrėti žiniaraščiuose.
	Konstrukcija, pasiruošimas:	Gaminys antivandalinis: komplektuojamas su pamatu arba inkaruojamas į grindinį. Šiukšlių dėžės karkasą sudaro apvalus 1m aukščio cilindras, kuris per didesnio apskritimo plokštę tvirtinamas į pagrindą. Šiukšlių dėžės pagrindinis tūris (skirtas 40l talpos maišams naudoti) yra pakabintas ant atramos ir nesiliečia su žeme, viršuje numatytas apskritimo formos stogelis apsaugai nuo kritulių.
	Reikalavimai montavimo darbams:	Montuojama su apsaugine plėvele; Apsauginė plėvelė nenuimama tol, kol vykdomi statybos darbai;
	Reikalavimai sumontuotam gaminiui:	Sumontuotas gaminys privalo būti švarus, be dėmių; Gaminys privalo būti be mechaninių pažeidimų, paviršius be įtrūkimų, įskilimų.

SPRC 25/05-PP-BD-TS	Lapas	Lapų	Laida
	12	13	0

4. INFORMACINIAI UŽRAŠAI

	ŽN-01 II INFORMACINIS TAKTILINIS ŽENKLAS	
	Medžiagiškumas:	cinkuota skarda arba plastikas
	Informacinis ženklas	Matmenys: pagal gamintojo rekomendacijas mm Medžiagiškumas: cinkuota skarda arba plastikas Reikalavimai įrengimo darbams: Atliekamas gamintojo kaip tipinis gaminys Panaudojimas: informacinis judėjimo ženklas

PASTABOS:

Visi gaminiai, elementai ir medžiagų kiekiai tikslinami statybos metu.

Visu gaminiai ir medžiagos privalo būti suderintos su statinio architektu.

Kiekiai yra orientaciniai.

Dangų kiekiai skaičiuoti horizontalioje projekcijoje, neįvertinti nuolydžiai.

Nurodyti kiekiai yra apskaičiuoti sklypo ribose.

Nurodyti kiekiai turi būti įvertinti kompleksiskai, kartu su visais palydimaisiais darbais.

Nurodytuose kiekiuose neįtrauktos, montavimo, darbų atlikimo, ploto užpildymo vienetais sąnaudos ir atsargos koeficientai.

SPRC 25/02-PP-BD-TS	Lapas	Lapų	Laida
	13	13	0

Eil. Nr.	Darbų pavadinimas	Žymuo (nuoroda į Projekto technines specifikacijas, brėžinius ir pan.)	Mato vnt.	Kiekis
	1. etapas	1 SKYRIUS		
	1. Paruošiamieji darbai			
1.1	Takų nužymėjimas		ha/m ²	0.4/4000
1.2	Esamo šaligatvio plytelių išardymas		m ²	3646
1.3	Esamų vejos bortų išardymas		m	3347
1.4	Betono pagrindo išardymas iki 0.25 n. storio		m ³	175
1.5	Statybinių šiukšlių išvežimas 5 km atstumu automobiliais-savivarčiais, pakraunant ekskavatoriais: (Šaligatvio plytelės 164kg/1m ² x 2964m ² = 486.1 t Vejos bortai 22,85kg/1m x 1700m = 38.85 t VISO: 524.95 t)		t	524.95
	2. Žemės sankasa	2 SKYRIUS		
2.1	Dirvožemio sustūmimas į krūvas buldozeriu iki 25 m atstumu		m ³	126
2.2	I krūvas sustumto dirvožemio pakrovimas į savivarčius ir išvežimas į sandėliavimo aikštelę iki 2 km atstumu		m ³	126
2.3	Sandėliavimo aikštelėse suvežto dirvožemio apsauga nuo piktžolių, planiruojant paviršių 3 kartus		m ²	400
2.4	Lovio kasimas mechanizuotai II gr. grunte, pakrovimas ir išvežimas autosav. į atliekų aikštelę iki 10 km atstumu		m ³	1411
2.5	Lovio dugno planiravimas mechanizuotai, prieš sutankinant		m ²	3528
2.6	Esamo grunto h-30 cm sutankinimas 12 t. vibrovolu, važiuojant ta pačia vieta 6 kartus		m ³	3528
	3. Suoliukų įrengimas			
3.1	Suoliukų įrengimas		vnt	6
	4. Trinkelių dangos įrengimas	3- 4-5 SKYRIUS		
4.1.	Šalčiui atsparių medžiagų sluoksnio h _{vid} -49cm, įrengimas (2641+887)		m/m ³	3528/1764
4.2.	Skaldos pagrindo sluoksnio h=15 cm iš nesurištojo mineralinių medžiagų mišinio 0/32 įrengimas (2641+887)		m ²	3528
4.3.	Granitinės skaldos atsijos 0/5, 3.0 cm (2641+887)		m ²	3528
4.4.	Betoninių trinkelų pilkos spalvos 200x100mm, h-8 cm, įrengimas (pėsčiųjų takas)		m ²	2641
4.5.	Betoninių trinkelų raudonos spalvos 200x100mm, h-8 cm, įrengimas (dviračių takas)		m ²	887
4.6.	Geltonos spalvos (neigaliųjų) betoninių trinkelų 200x100mm, h-8 cm, įrengimas		m ²	350

0	2026	STATYBAI			
LAIDA	IŠLEIDIMO DATA	LAIDOS STATUSAS, KEITIMO PRIEŽASTIS (JEI TAIKOMA)			
KVAL. PATV. DOK.NR.	MB „Statybos projektų rengimo centras“ Europos pr. 122, Kaunas, PV. Povilas Malijauskas, mob. tel.: +37061586546		STATINIO PROJEKTO PAVADINIMAS Kitos paskirties inžinerinių statinių – Gerbūvio teritorijos nuo Kosmoso g. iki Partizanų g., rekonstravimo projektas (I etapas-pėsčiųjų dviračių takas)		
A2020	PV	P. Malijauskas	STATINIO NUMERIS IR PAVADINIMAS		
21618	PDV	G. Melinskas	Darbų kiekių žiniaraštis		
LT	STATYTOJAS IR (ARBA) UŽSAKOVAS Visagino miesto savivaldybė		DOKUMENTO ŽYMUO SPRC-25/05-PP –S.DK	LAPAS	LAPŲ
				1	2

Eil. Nr.	Darbų pavadinimas	Žymuo (nuoroda į Projekto technines specifikacij as, brėžinius ir pan.)	Mato vnt.	Kiekis
4.7.	Vejos bortų 100.20.8 ant betoninio pagrindo C20/25, įrengimas		m/m ³	2231/ 18.8
4.8.	Vejos atstatymas pridedant augalinio grunto 0,10m		m ²	9753

SPRC-25/05-PP –S.DK	lapas	lapų	laida
	2	2	0





Sutartiniai žymėjimai (Naujai projektuojama)

Eil. Nr.	Žym. plane	Pavadinimas	Pastabos
1		Dviračių-pėsčiųjų takas (4m)	I etapas
2		Kitų projektų įrengiamas takas	
3		Futbolo aikštelė (rankinio, tinklinio aikštelės, bėgimo takas)	II etapas
4		Treniruoklių aikštelė	II etapas
5		Padėlio aikštelė	II etapas


0	2026-04	Statybai	Laidos statusas / keitimo priežastis (jei taikoma)	
Laida	Projekto data	Projekto statusas	Objektas	
Atestato Nr.	MB - Statybos projektų rengimo centras*	Europos pr. 122, Kaunas	Kitos pastatų inžinerinių statinių - Gerbėvo teritorijos nuo Kosmoso g. ir Partizanų g. supaprastintas rekonstravimo projektas (I etapas, pėsčiųjų-dviračių takas)	
A 2020	PV	P. Malijauskas	2026-04	Brėžinys
A 2020	Apdv	P. Malijauskas	2026-04	SITUACIJOS PLANAS M1:1000
Etapas	Užsakovas (Statytojas)	Visagino savivaldybė		Žymuo
LT	SPRC-25/05- IP-SP-1		Lapų	1
				1

BRĖŽINIO LAPŲ IŠDĖSTYMO SCHEMA

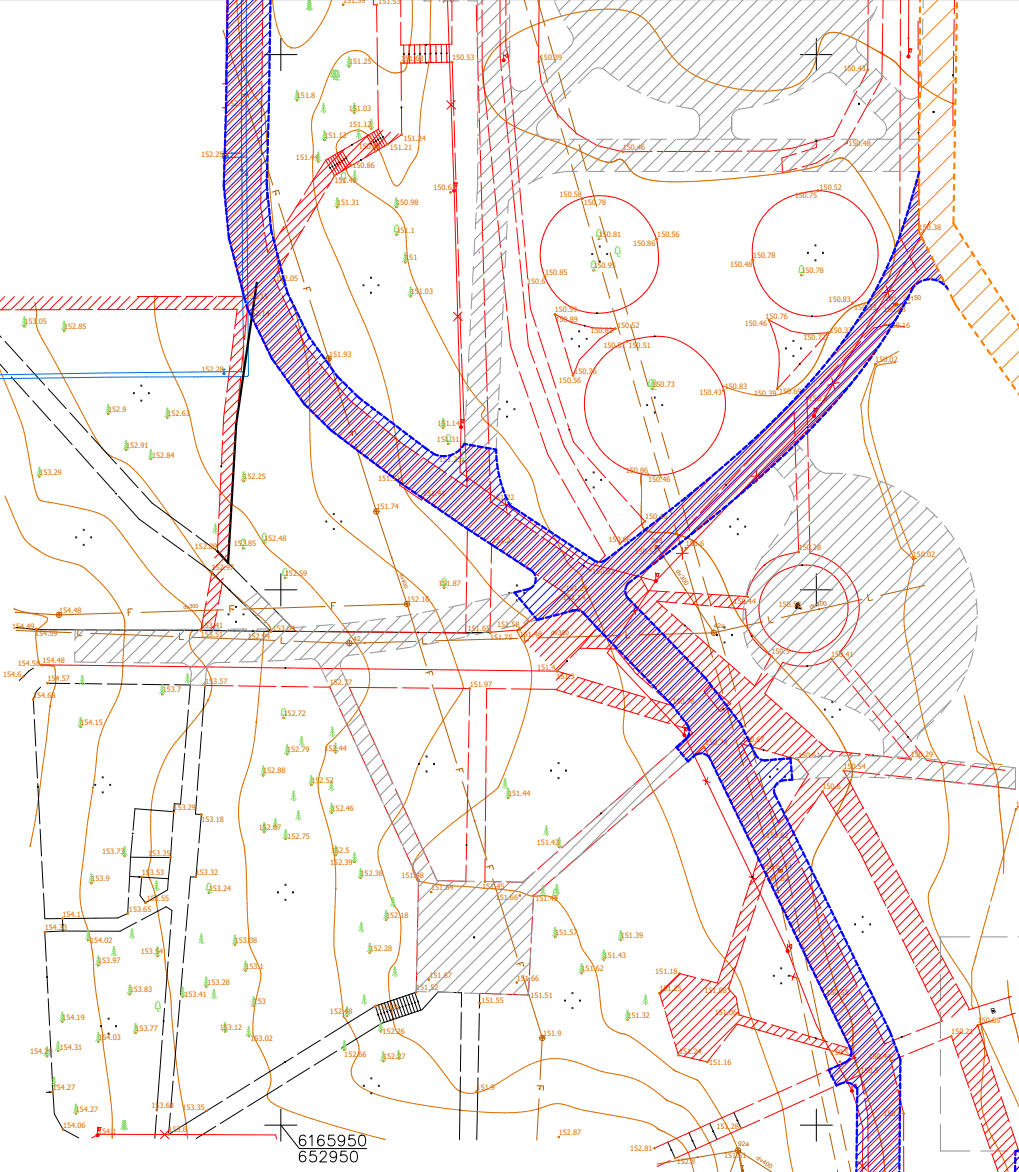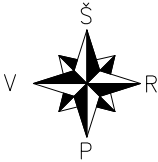


Sutartiniai žymėjimai (demonuojama)		
Eil. Nr.	Žym. plane	Pavadinimas
1		Demonuojami takai
2		Persodinamas medis
3		Projektuojami takai
4		Kitu projektu numatomi takai


0		2026-04	Statybai		Laidos statusas - keitimo priežastis (jei taikoma)	
Laida	Projekto data	Projekto data	Projekto data	Projekto data	Projekto data	Projekto data
Atestato Nr.		MB - Statybos projektų rengimo centras*		Objektas		
A 2020		P. Malijauskas		Kito paskirties inžinerinių statinių - Gerbėvo teritorijos nuo Kosmoso g. 16. Partizanų g. supaprastintas rekonstravimo projektas (1 etapas, pėsčiųjų-dviračių takai)		
A 2020		P. Malijauskas		2026-04		
Užsakovas (Statytojas)		Visagino savivaldybė		Laida		
LT		Užsakovas (Statytojas)		2026-04		
SPRC-25/05- P-SP-1		Zymuo		Brėžinys		
1		1		SKL YPO (ARDOMŲ DANGŲ) PLANAS M1:500		
0		0		0		

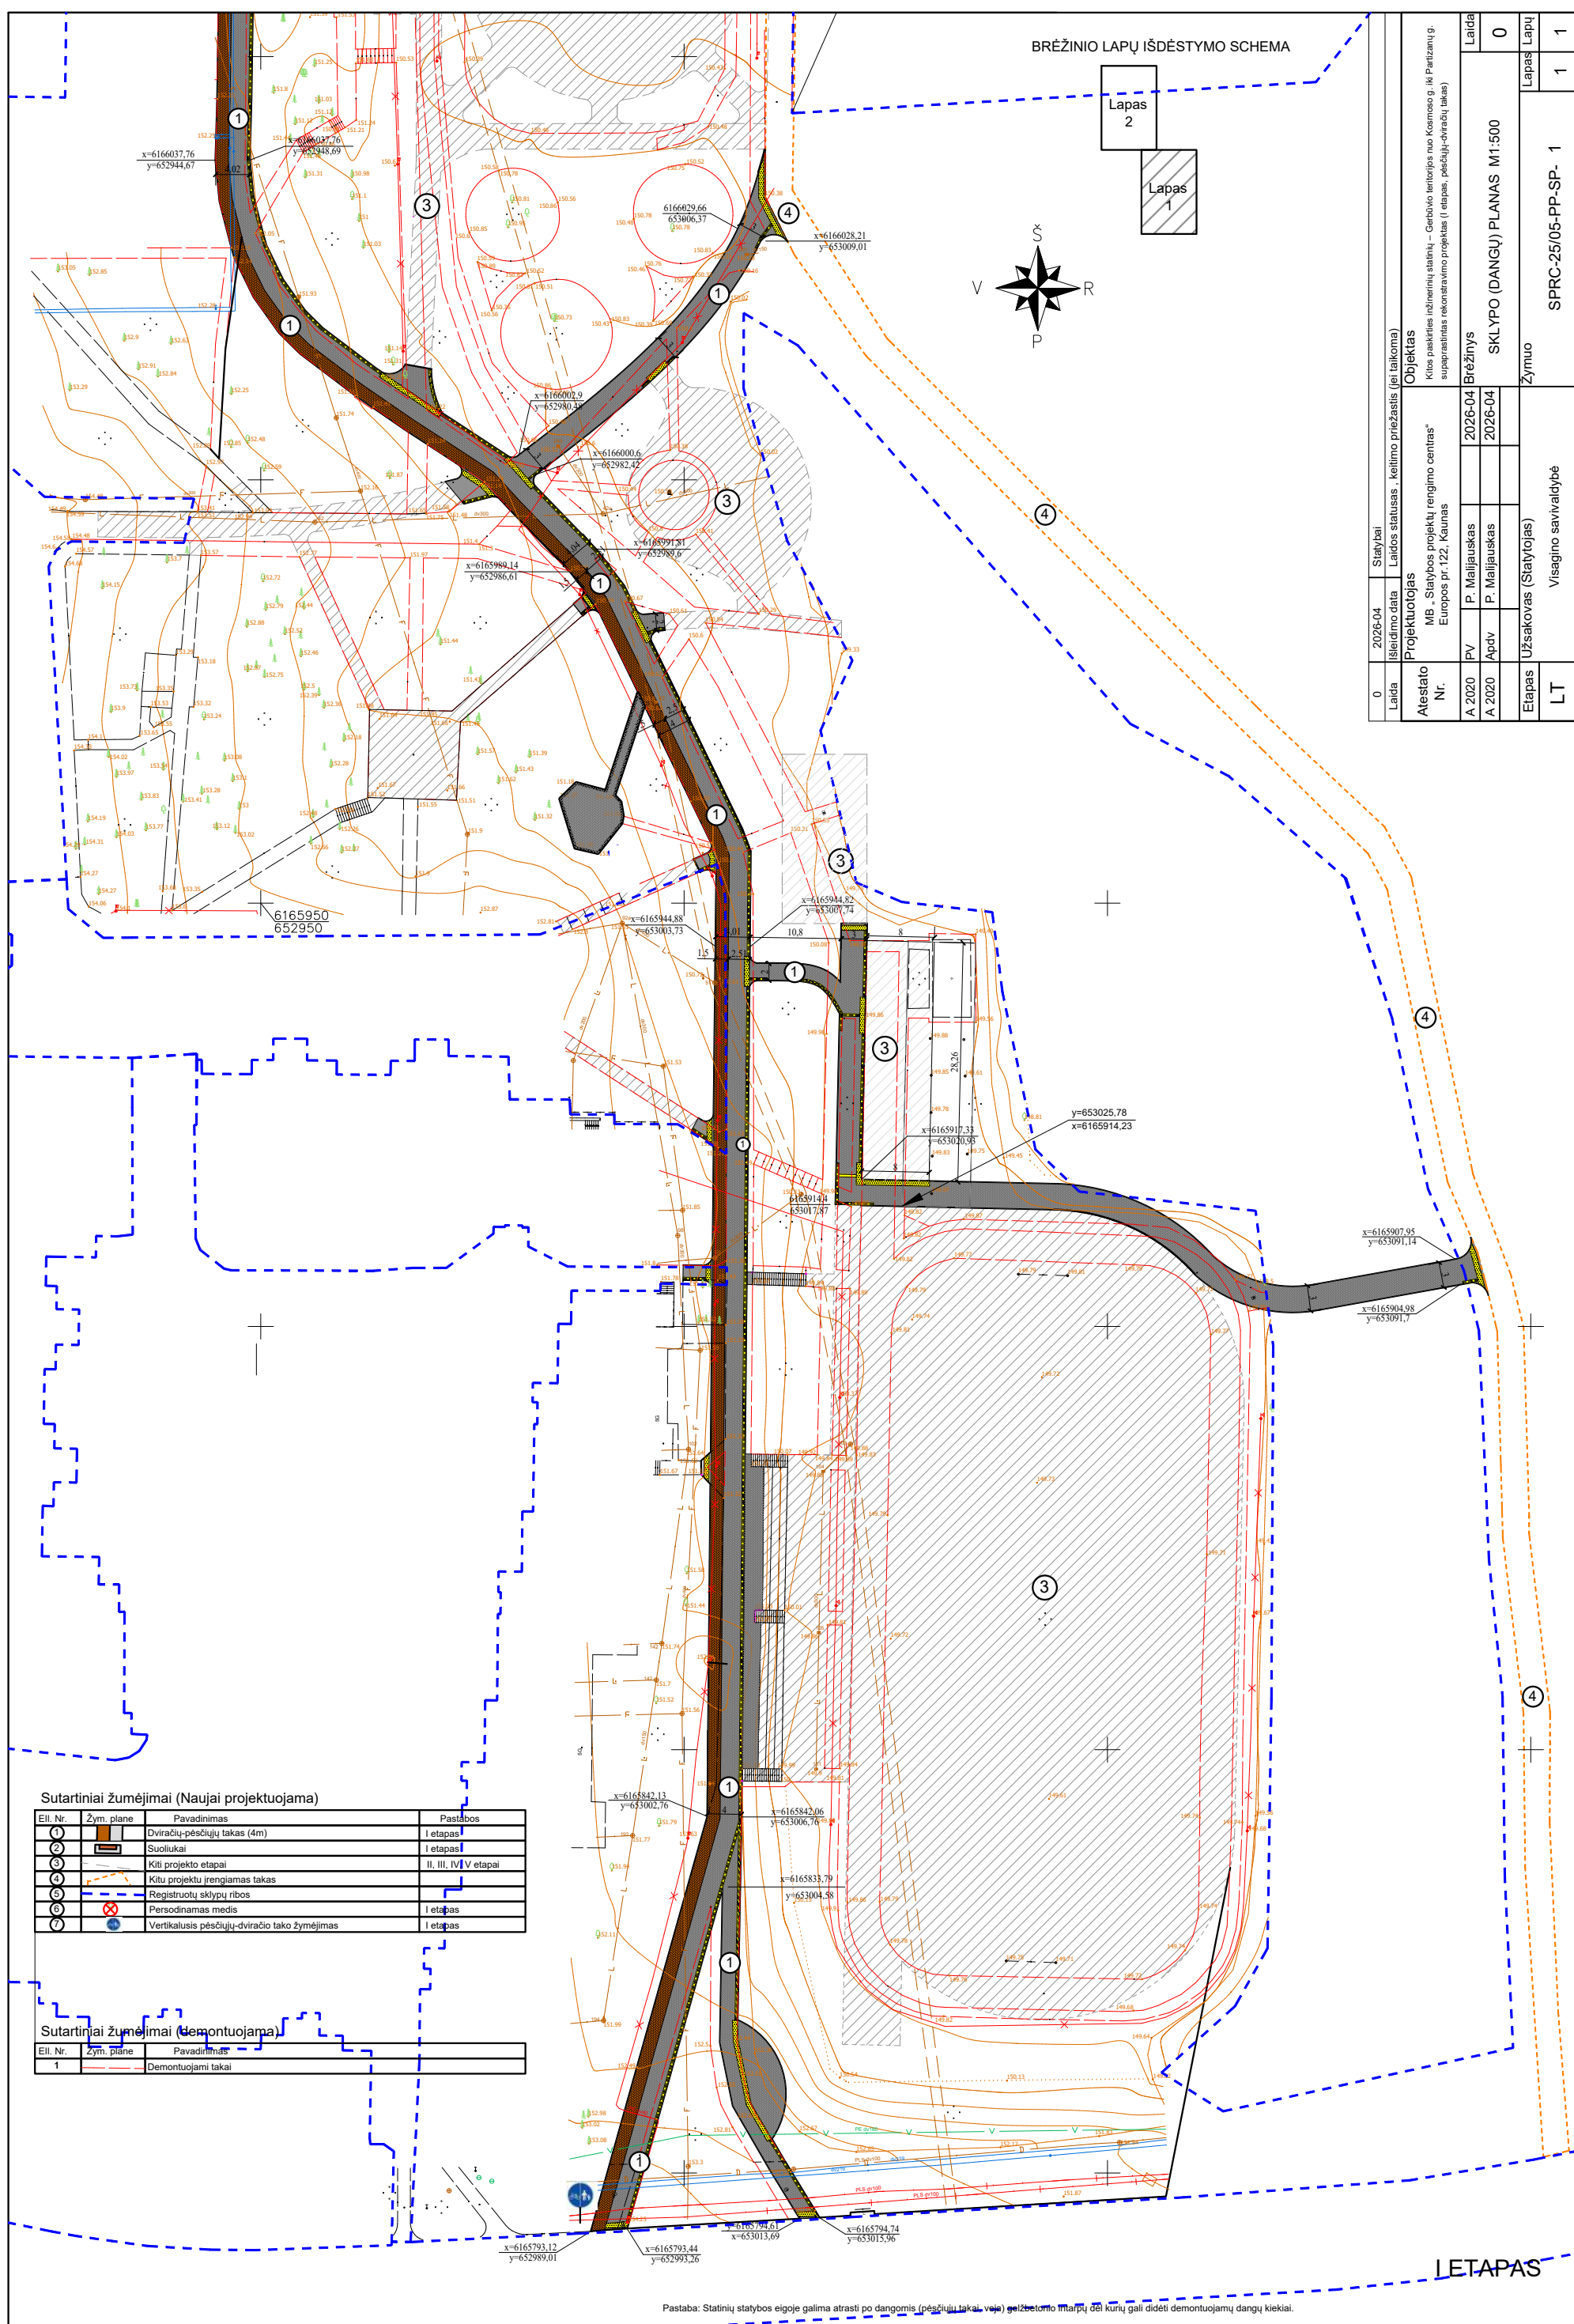


0	2026-04	Statybai	
Laida	Išsīdmo data	Laidos statusas	kelimo priežastis (jei tāloms)
Projektuotais	Objekts		
Atestato	MB "Statybos projektu ringimo centras"		
Nr.	Europos pr.122, Kaunas		
A 2020	PV	P. Maljauskas	2026-04
A 2020	Apdv	P. Maljauskas	2026-04
Etapas	Uzsakovas (Statytojas)		
LT	Visagino savivaldybė		
		Žymuo	
		Brėžinys	
		SKLYPO (DANGUJ) PLANAS M1:500	
		Laida	
		0	
		Lapas	
		Lapų	
		1	
		1	
		SPRC-25/05-PP-SP-	
		1	

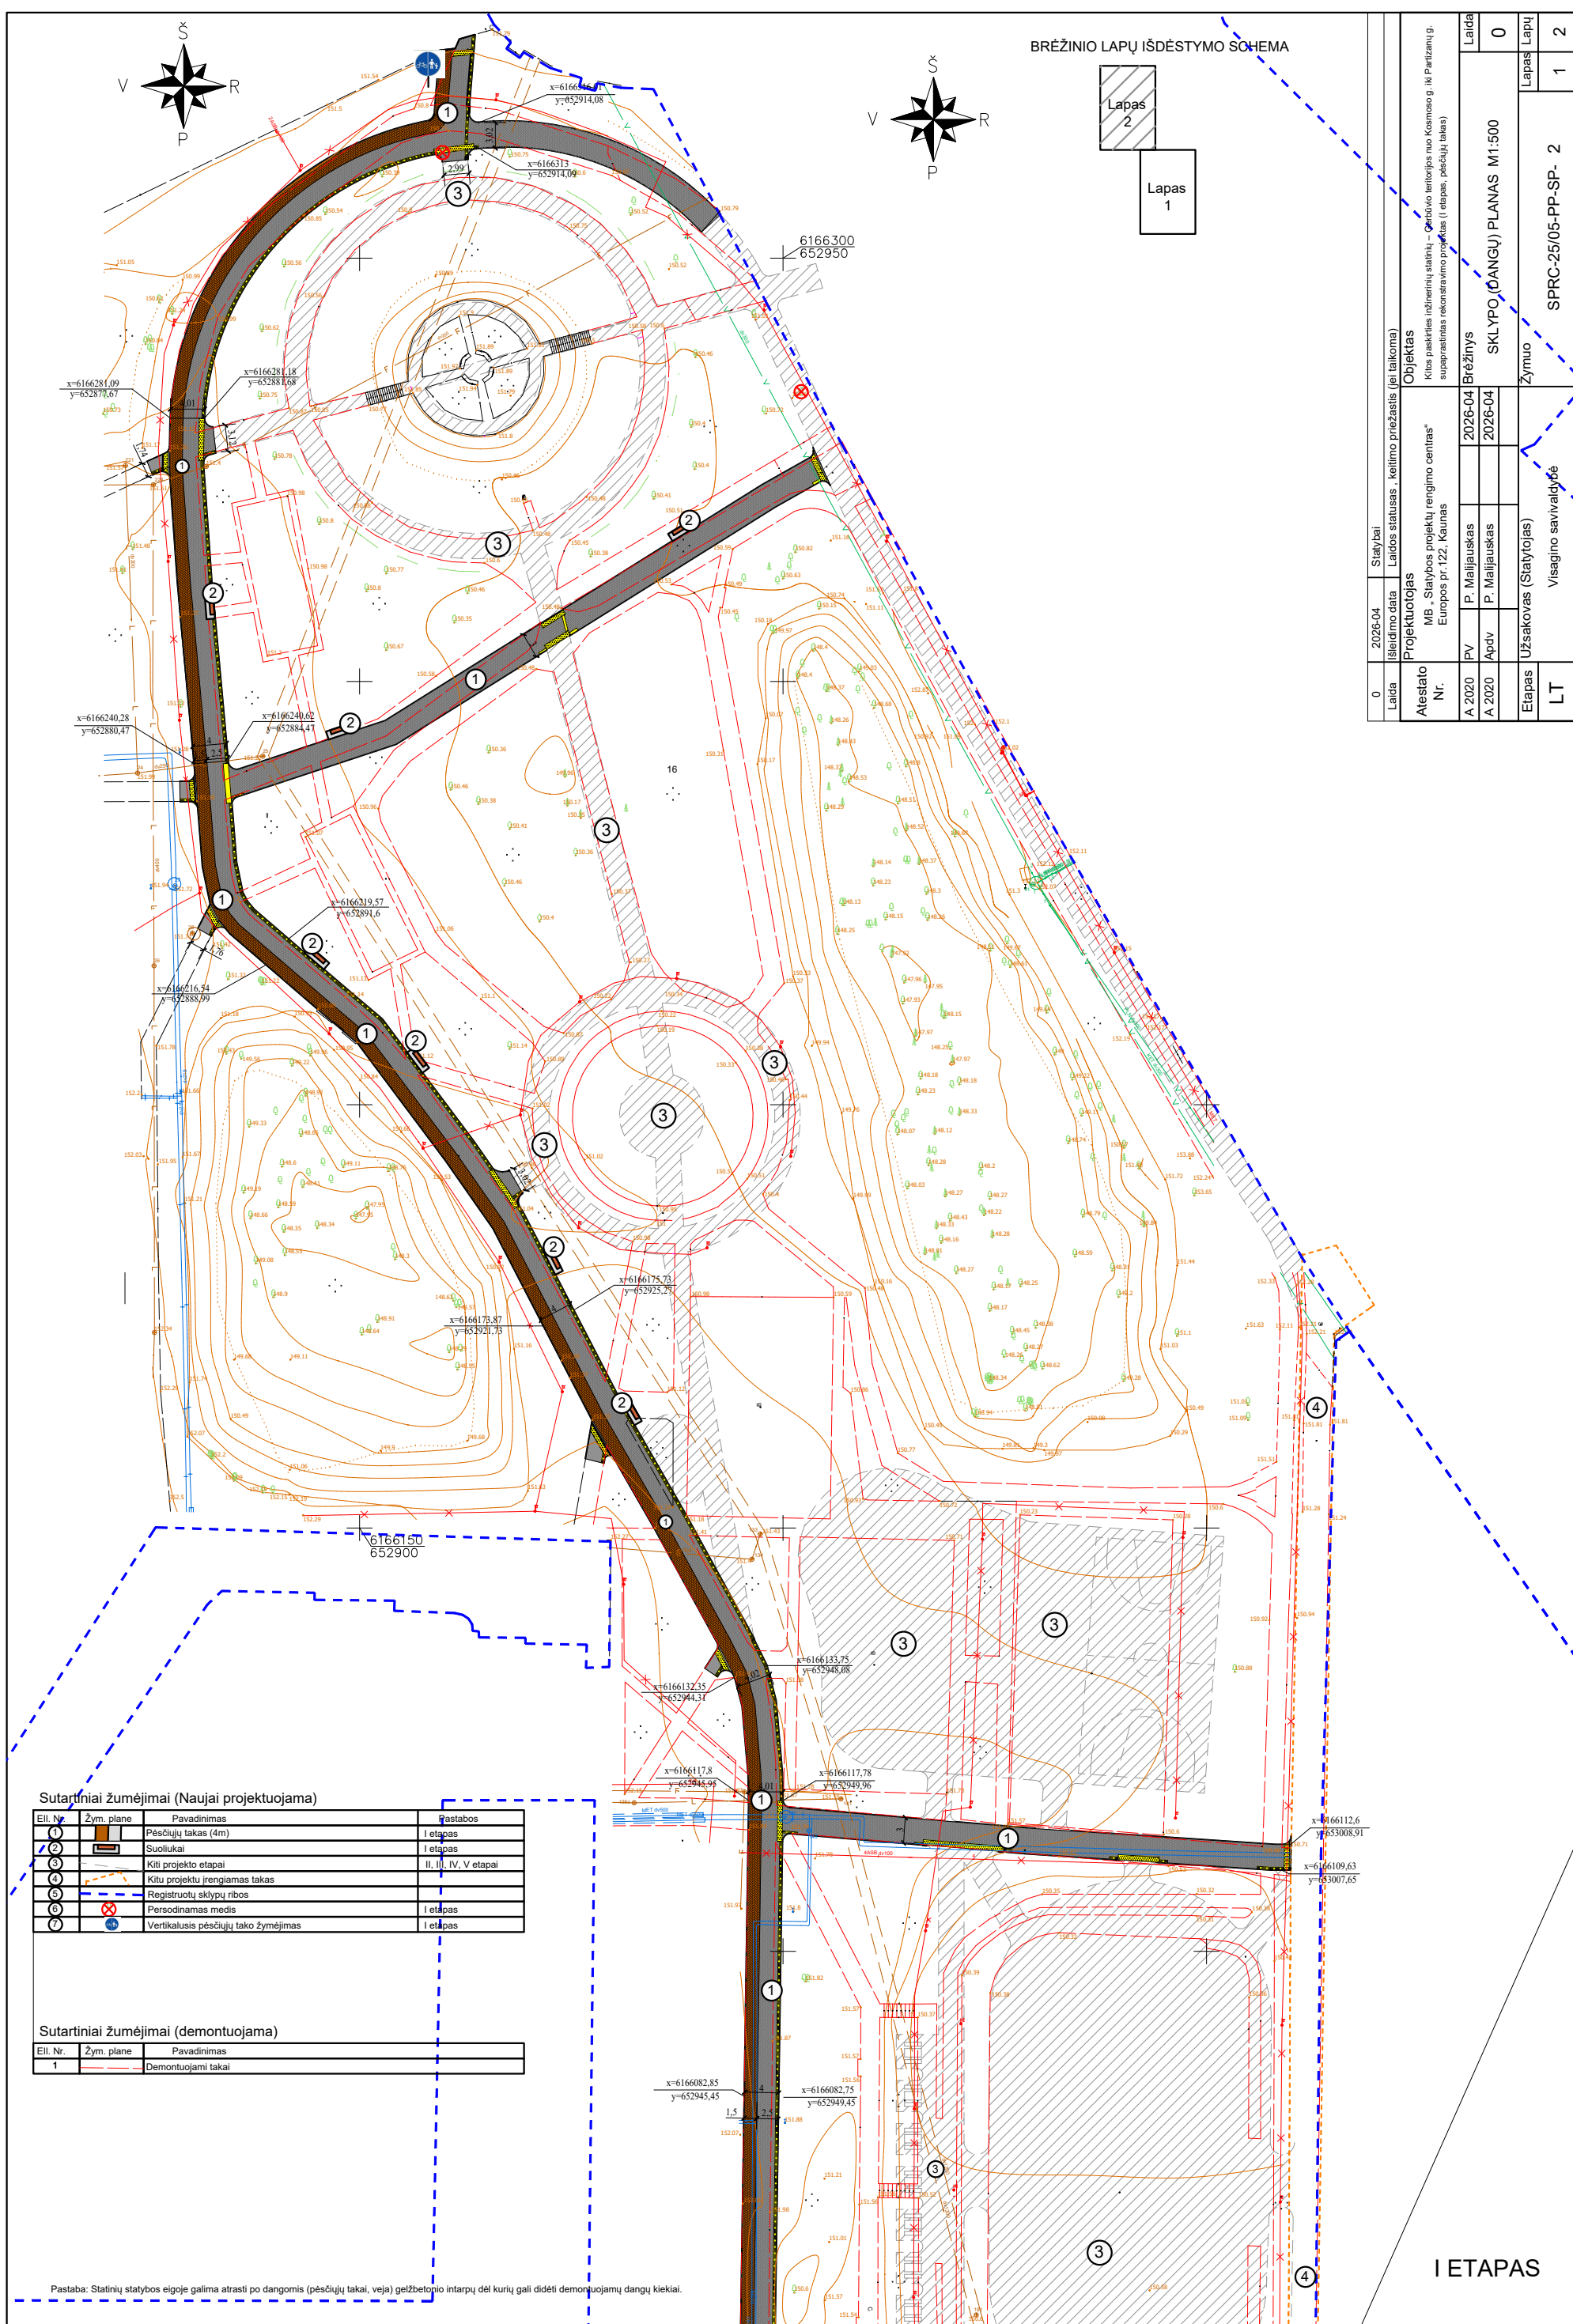


I ETAPAS

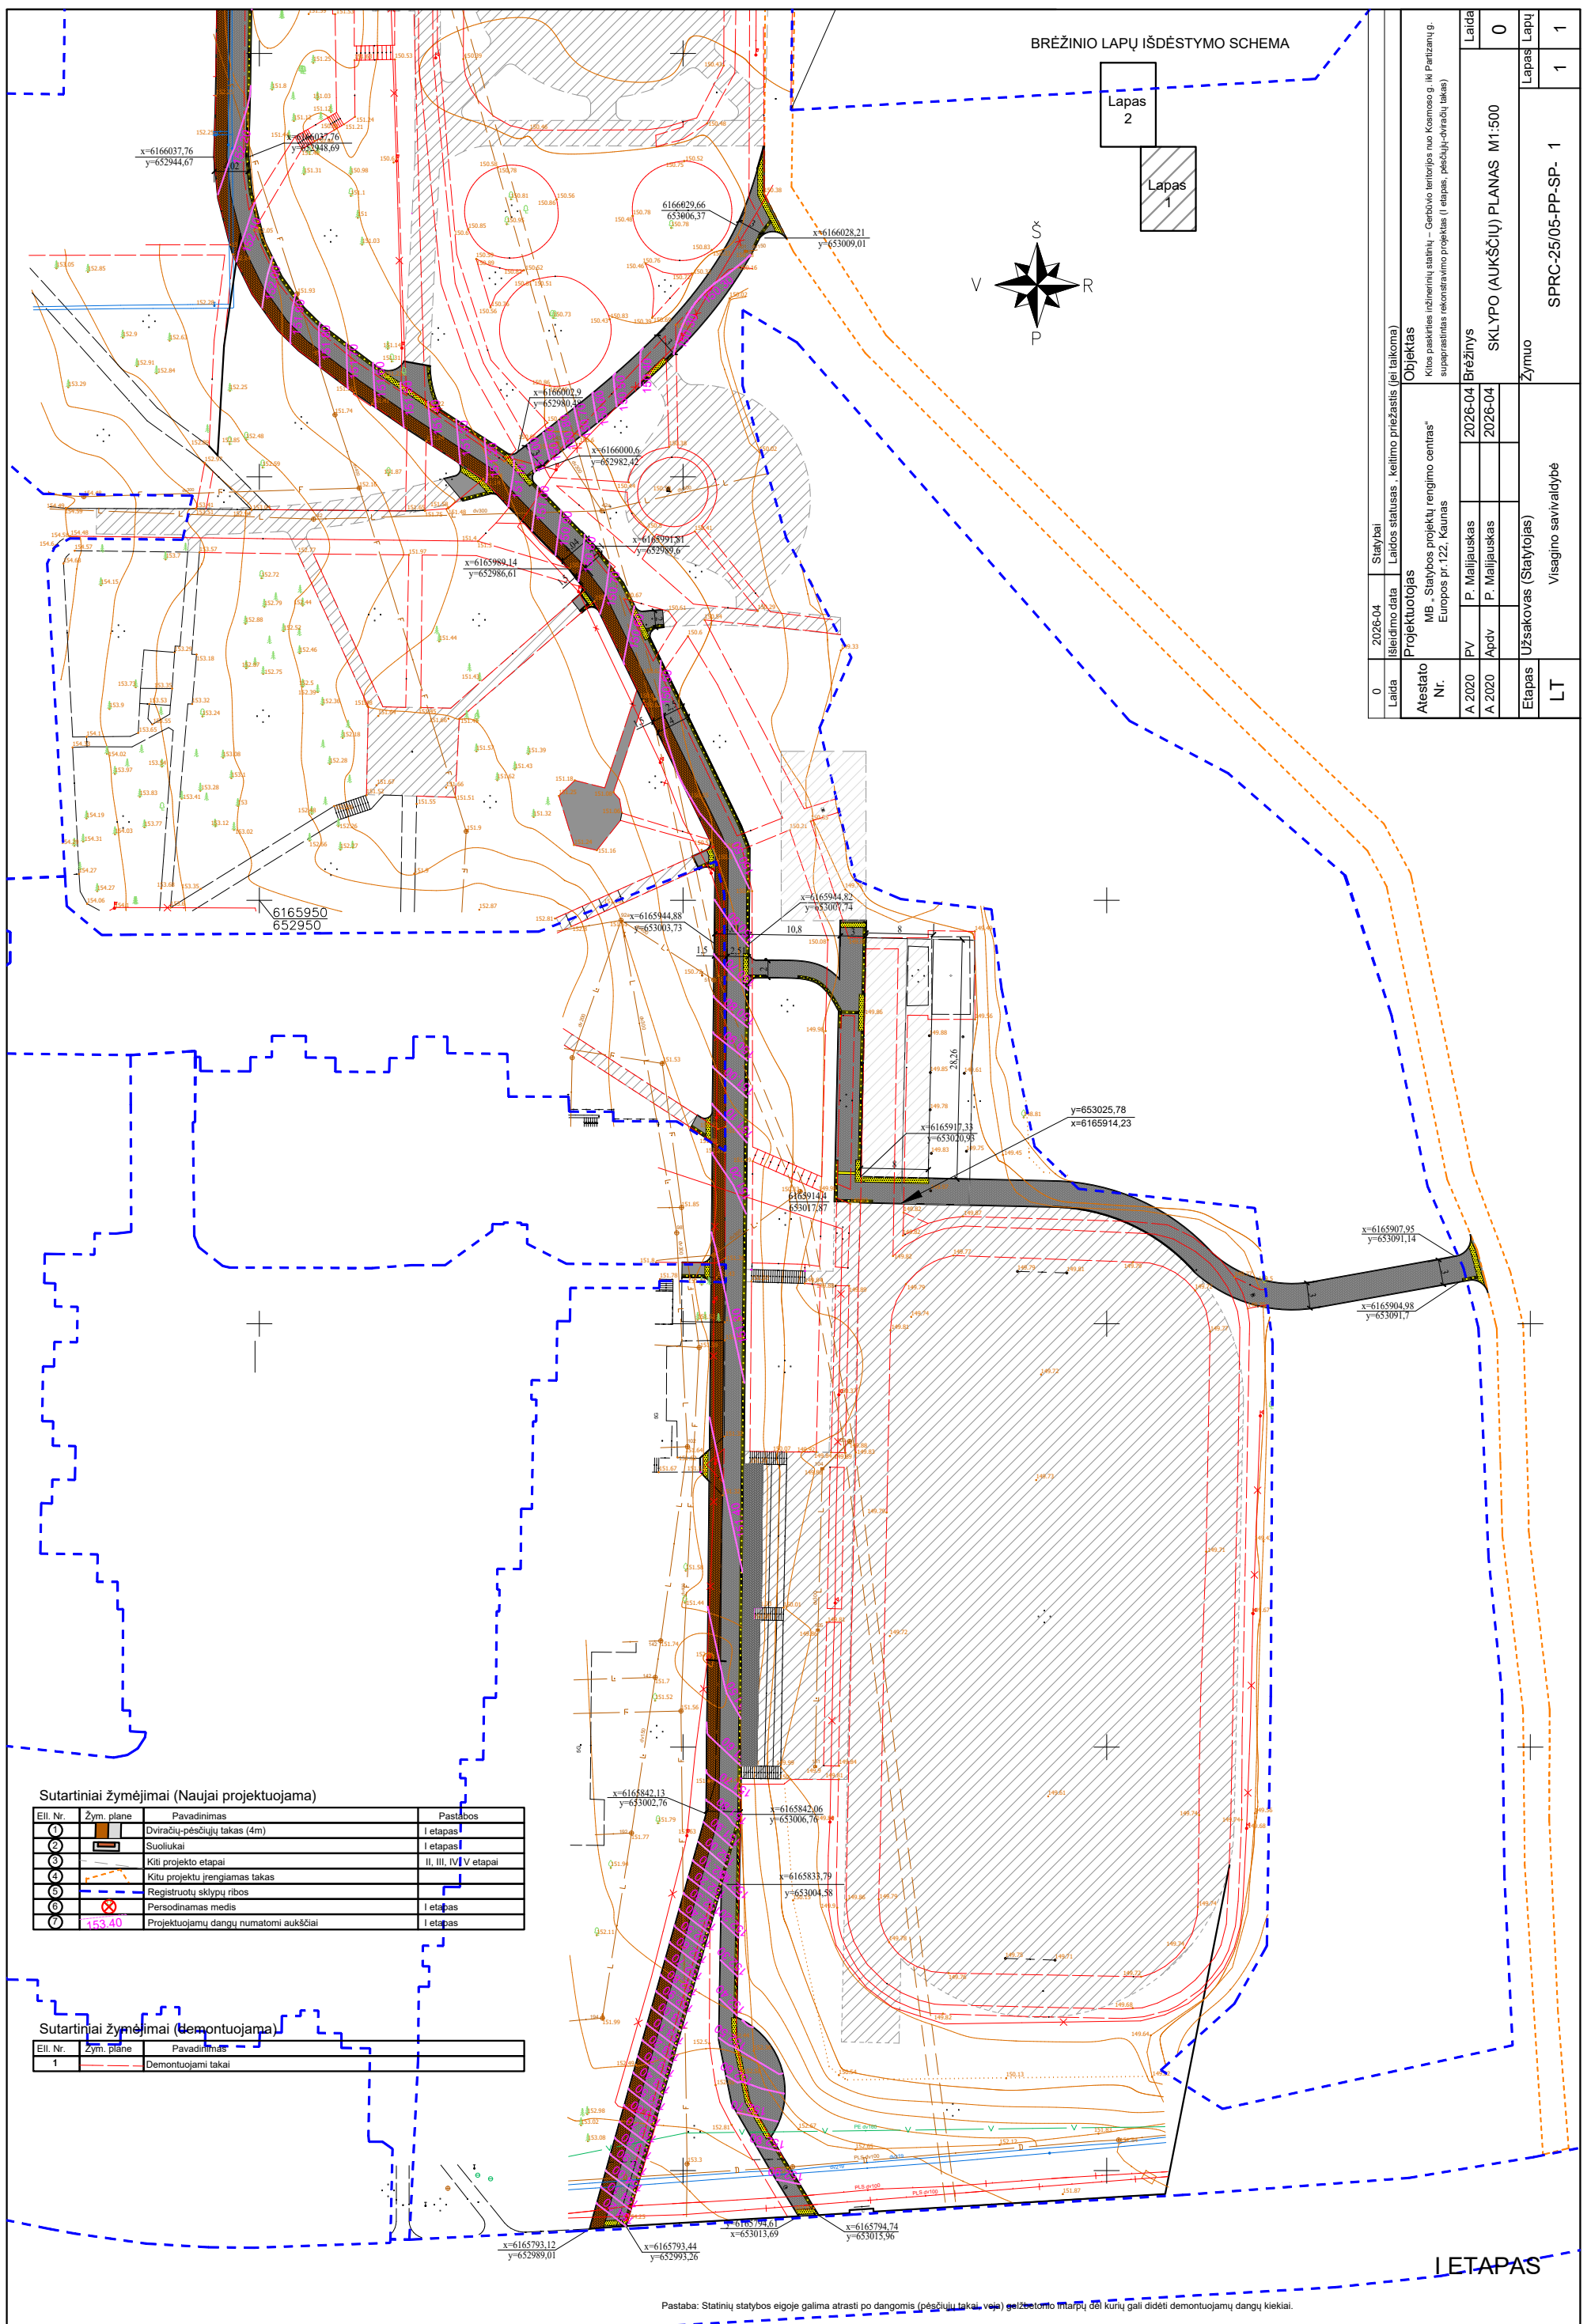

Pastaba: Statinių statybos eigoje galima atrasti po dangomis (pėsčiųjų takai, veja) gelžbetono tarpus, dėl kurių gali didėti demontuojamų dangų kiekiai.

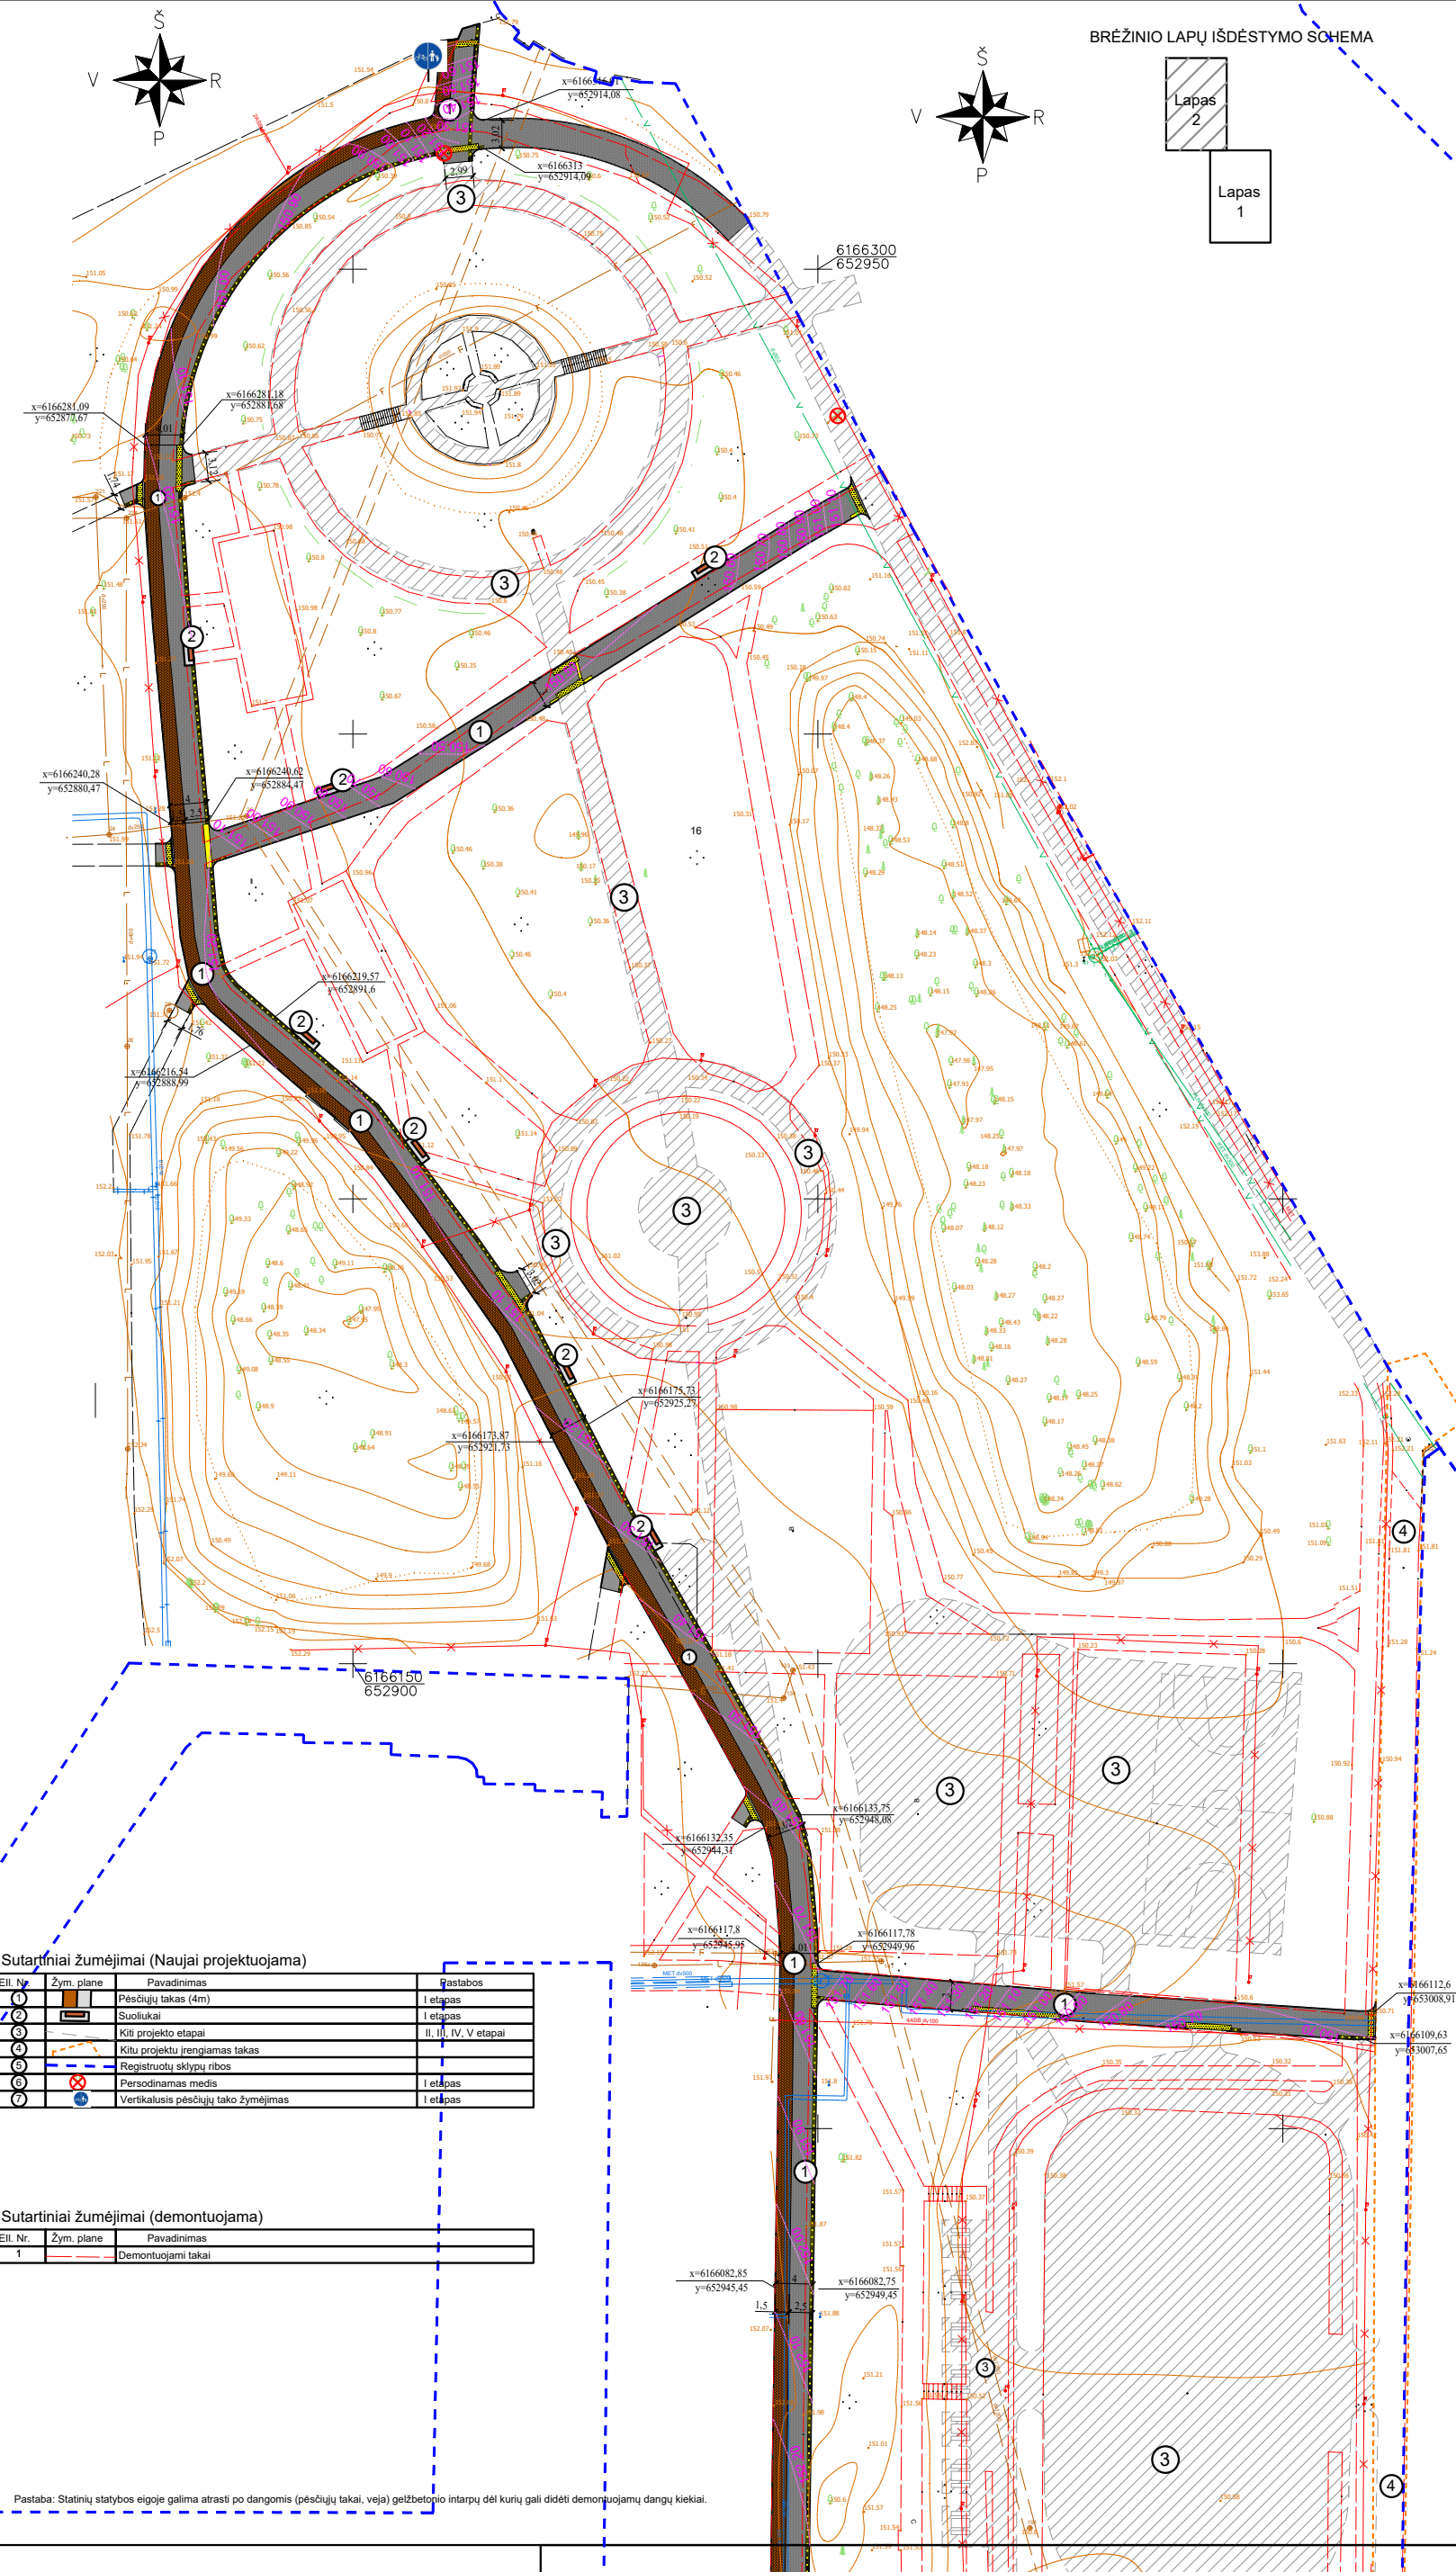

BRĖŽINIO LAPŲ IŠDĖSTYMO SCHEMA

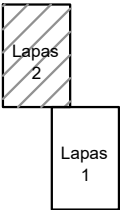

0	2026-04	Statybai	Statybos statusas - kelimo prieštasis (jei taikoma)	Objektas	
Laida	Projektavimo data	Laidos statusas	Projektavimo statusas	Objektas	
Atestato Nr.	MB. Statybos projekto rengimo centras	Europos pr.122. Kaunas	Objektas	Klas. paskirties inžinerinio statinio - Gelbėjimo linijos nuo Kosmoso g. ir Partizanų g. supaprastintas ekonominio projekto (1 etapas, pėsčiųjų takas)	
A. 2020	PV	P. Malijauskas	2026-04	Brėžinys	Laida
A. 2020	Apdv	P. Malijauskas	2026-04	SKLYPO (AUKŠČIŲ) PLANAS M1:500	0
Etapas	Užsakovas (Statytojas)	Visagino savivaldybė		Žymuo	Lapų
LT	SPRC-25/05-PP-SP- 2		1		2

Sutartiniai žymėjimai (Naujai projektuojama)


El. Nr.	Žym. plane	Pavadinimas	Etapas
1		Pėsčiųjų takas (4m)	I etapas
2		Suoliukai	I etapas
3		Kiti projekto etapai	II, III, IV, V etapai
4		Kitų projektų įrengiamas takas	
5		Registruotų sklypų ribos	
6		Persodinamas medis	I etapas
7		Vertikalūs pėsčiųjų tako žymėjimai	I etapas

Sutartiniai žymėjimai (demontuojama)

El. Nr.	Žym. plane	Pavadinimas
1		Demontuojami takai

Pastaba: Statinių statybos eigoje galima atrasti po dangomis (pėsčiųjų takai, veja) gelžbetonio interpus dėl kurių gali dėti demontuojamų dangų kiekiai.

I ETAPAS

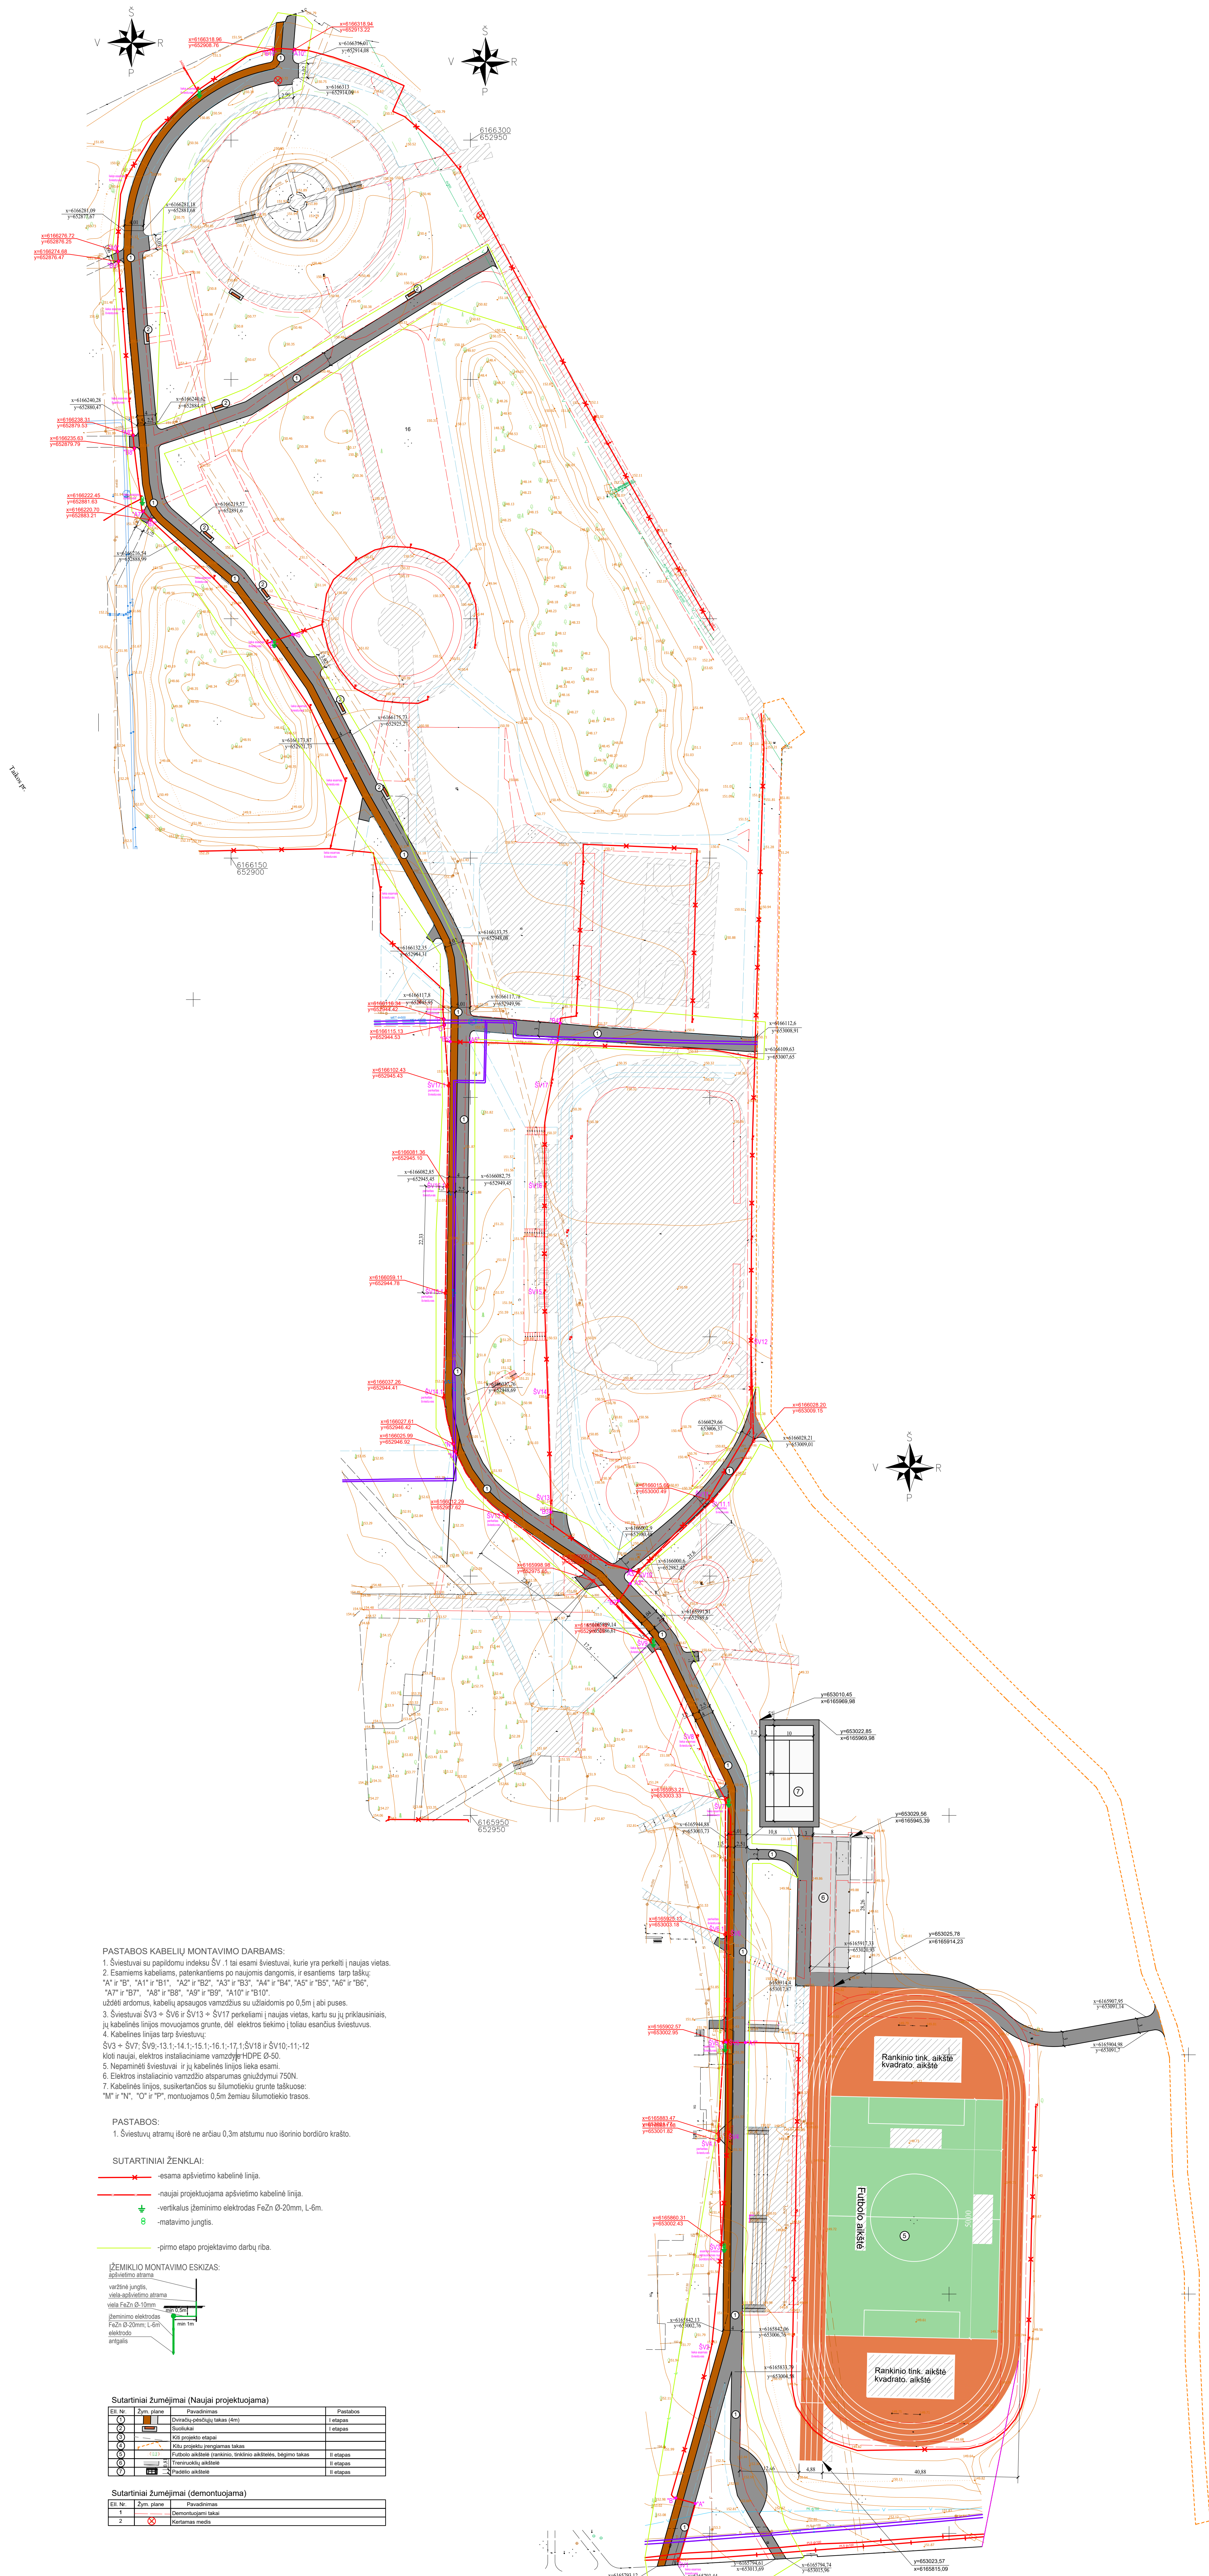

PASTABOS KABELIŲ MONTAVIMO DARBAMS:

- Šviestuvai su papildomu indeksu ŠV. 1 tai esami šviestuvai, kurie yra perkelti į naujas vietas.
- Esamieji kabeliai, patenkiantys po naujomis dangomis, ir esantieji tarp taškų: "A" ir "B", "A1" ir "B1", "A2" ir "B2", "A3" ir "B3", "A4" ir "B4", "A5" ir "B5", "A6" ir "B6", "A7" ir "B7", "A8" ir "B8", "A9" ir "B9", "A10" ir "B10".
- Šviestuvai ŠV1 - ŠV6 ir ŠV13 - ŠV17 perkeltami į naujas vietas, kartu su jų prikabinimais, jų kabelinės linijos montuojamos grunte, dėl elektros tiekimo (toliau esančius šviestuvus).
- Kabelinės linijos tarp šviestuvų: ŠV3 - ŠV7, ŠV9-13, 14, 15-17, 18-19 ir ŠV10-11-12 kiti nauji elektros instaliaciniai varžytuvai (H0PE 6-30).
- Nepažinti šviestuvai ir jų kabelinės linijos lieka esami.
- Elektrinis instaliacinio varžytuvo atsparumas gniuždynui 750N.
- Kabelinės linijos, susietos su šilumolekulo grunte, išlaikomos.
- "M" ir "N", "O" ir "P", montuojamos 0,5m žemiau šilumolekulo trasos.

PASTABOS:

- Šviestuvų atstumų šorė ne arčiau 0,3m atstumu nuo šoninio bordiūro krašto.

SUTARTINIAI ŽENKLAI:

- esama apšvietimo kabelinė linija.
- naujai projektuojama apšvietimo kabelinė linija.
- vertikalus žemimo elektros FeZn Ø-20mm, L-6m.
- natavimo jungtis.
- pirmo etapo projektavimo darbų riba.

ŽEMIKLIO MONTAVIMO ESKIZAS:

apšvietimo sistema

vertikali jungtis

veiklos apšvietimo sistema

veiklos FeZn Ø-20mm

žemimo elektros FeZn Ø-20mm, L-6m

elektrinio atsparumo

Sutariniai žymėjimai (Naujai projektuojama)			
Es. Nr.	Žym. atstas	Pavadinimas	Pastabos
1	○	Šviestuvai	1 etapas
2	○	Šviestuvai	2 etapas
3	○	Šviestuvai	3 etapas
4	○	Šviestuvai	4 etapas
5	○	Šviestuvai	5 etapas
6	○	Šviestuvai	6 etapas
7	○	Šviestuvai	7 etapas
8	○	Šviestuvai	8 etapas
9	○	Šviestuvai	9 etapas
10	○	Šviestuvai	10 etapas

Sutariniai žymėjimai (demonuojama)		
Es. Nr.	Žym. atstas	Pavadinimas
1	○	Demonuojami taškai
2	○	Kontakiniai taškai

PASTABOS:

- Statybos užbaigimo etape žaidimo aikštelės įrangai turi būti atlikta patikra akredituoto įstaigos (HN 131.2023 „Valstybės žaidimų aikštelės ir patalpos, bendrieji sveikatos saugos reikalavimai“ II skyriaus, 14p.)
- Žaidimo, sporto aikštelės įrangos ir prietaisų įrengimo techninio reglamento STR 2.03.01.2019 „Statinių prieinamumas“.

II ETAPAS

0	2026	Statybos leidimo gavimui, konkursui
LAIKA	DATA	Laikos statusas ir šalinimo projektas
KVAL. DOK. NR.	PROJEKTOVIMAS	STATINIO PROJEKTO PAVADINIMAS:
		MB "Statybos projektų rengimo centras"
		Europos pr. 122, Kaunas
A 2020	PV	Atest. arch. P. MALIAUSKAS
KVAL. DOK. NR.	PROJEKTOVIMAS	STATINIO PROJEKTO PAVADINIMAS
		REKONSTRAVIMO PROJEKTAS.
17775	PDV	L. Valaika
		DOKUMENTO PAVADINIMAS
		SKLYPO PLANAS M1:500
		SU ELEKTROS TINKLAIS
		LAIKA
		o
LT	STATYTOJAS IR ĮRABŲ UŽSAKYTOJAS	DOKUMENTO ŽYMUO
	VISAGINIMO SAVIVALDYBĖ	SPRC 26/05-ETB-1
		LAPAS LAPŲ
		1 1